



- LEGENDA**
- RILEVATO
 - GALLERIA
 - VIADOTTI
 - BARRIERE ACUSTICHE
 - BARRIERE DI CANTIERE FISSI
 - BARRIERE DI CANTIERE MOBILI
- VIABILITA'**
- NUOVE PISTE INTERNE AL CANTIERE
 - VIABILITA' PER CAMPI OPERATIVI DI NUOVA REALIZZAZIONE
 - VIABILITA' PER CAMPI OPERATIVI DA RIQUALIFICARE
 - VIABILITA' PER CAMPI OPERATIVI ESISTENTE
- AREE DI CANTIERE**
- CAMPO BASE (CB)
 - CANTIERE OPERATIVO (CO)
 - AREA DI SUPPORTO AL CANTIERE (AS)

● ATMOSFERA


CODICE	FASE	LOCALIZZAZIONE
ATM01	AO-CO-PO	Ricettore 3
ATM02	CO	Ricettore 13
ATM03	CO	Ricettore 30
ATM04	CO	Ricettore 45
ATM05	CO	Ricettore 59
ATM06	AO-CO-PO	Ricettore 63

● RUMORE

CODICE	FASE	LOCALIZZAZIONE
ACU01	AO-CO-PO	Ricettore 3
ACU02	AO-CO-PO	Ricettore 9
ACU03	AO-CO-PO	Ricettore 19
ACU04	AO-CO-PO	Ricettore 299 - scuola
ACU05	AO-CO-PO	Ricettore 45

● VIBRAZIONI

CODICE	FASE	LOCALIZZAZIONE
VBR01	AO-CO	Ricettore 3
VBR02	AO-CO	Ricettore 9
VBR03	AO-CO	Ricettore 13
VBR04	AO-CO	Ricettore 19
VBR05	AO-CO	Ricettore 45
VBR06	AO-CO	Ricettore 63

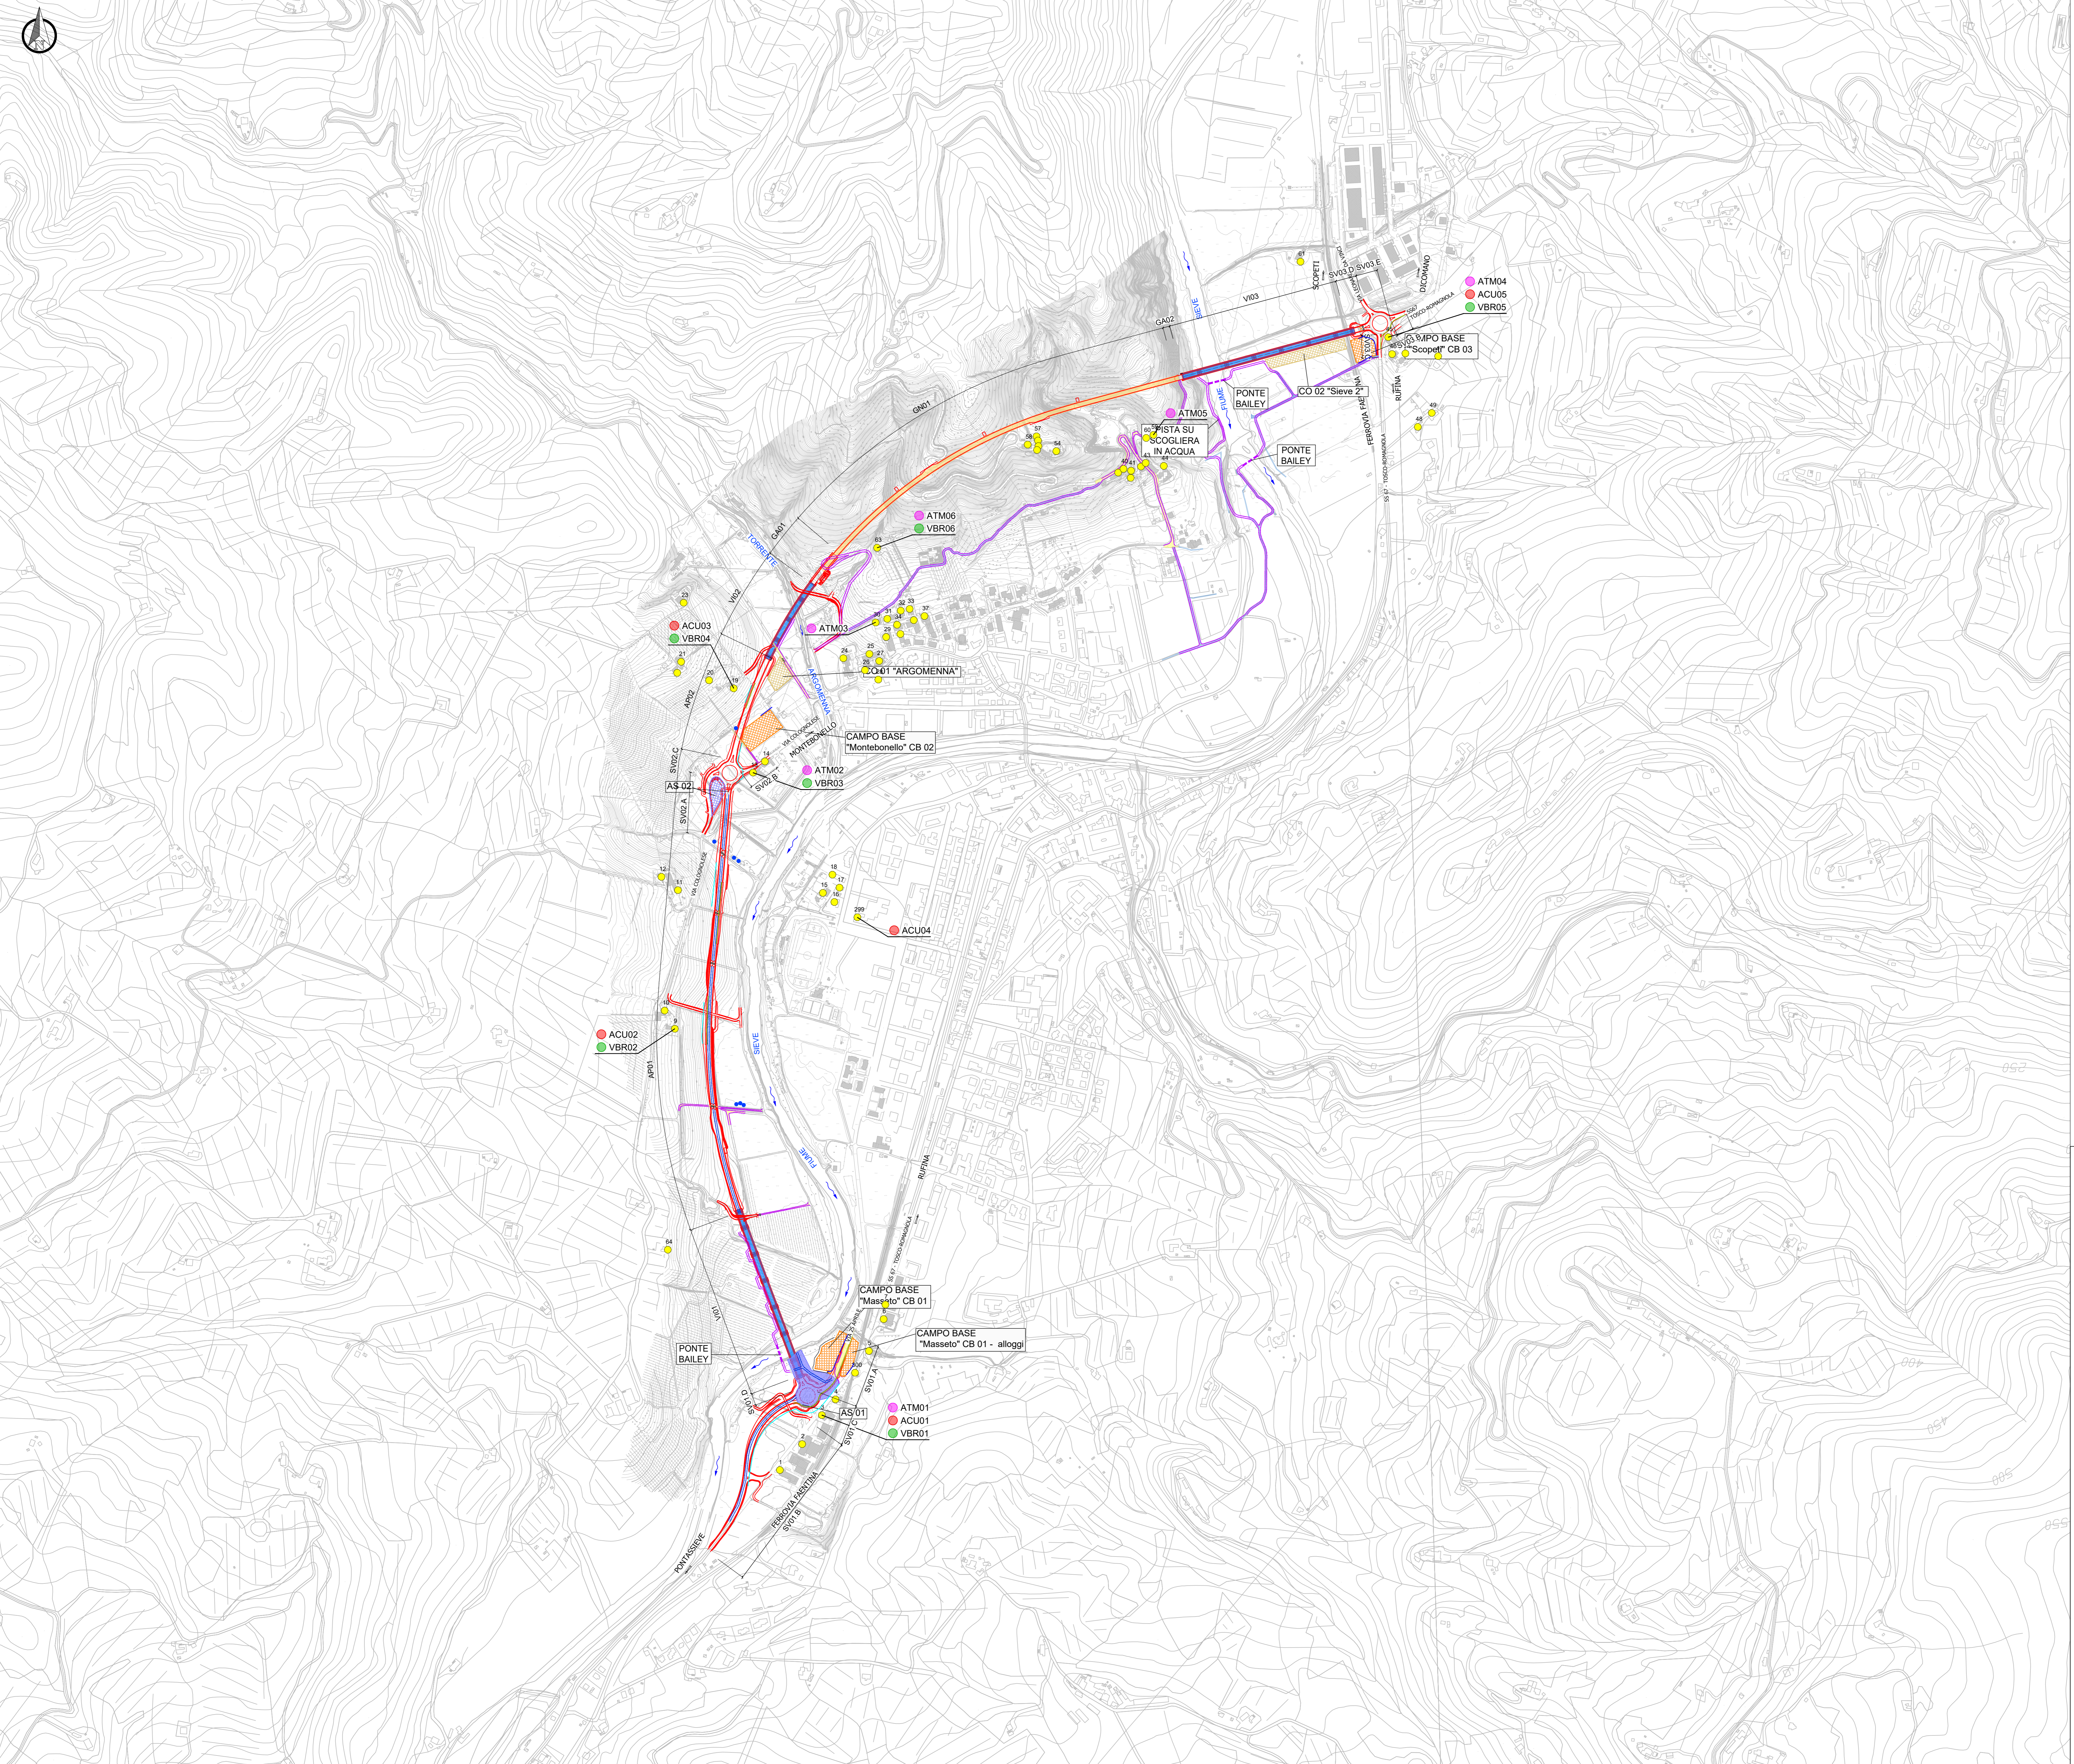



Direzione Progettazione e Realizzazione Lavori

S.S. 67 "Tosco Romagnola"
Lavori di adeguamento della S.S. 67 nel tratto tra la
località S.Francesco in Comune di Pelago e l'abitato di
Dicomano.
Variante di Rufina (FI) – LOTTI 2A e 2B

PROGETTO DEFINITIVO cod. F1462

PROGETTAZIONE: **PRO ITER**

MANDATARIA: **PRO ITER**

MANDANTE: **sinergo**

IL RESPONSABILE DELL'INTEGRAZIONE DELLE PRESTAZIONI
Ing. Riccardo Formichi - Società Pro Iter Srl
Ordine Ingegneri Provincia di Milano n. 18045

IL GEOLOGO:
Dott. Massimo Roccaforte - Società Pro Iter Srl
Ordine Geologi della Lombardia n. 762

IL COORDINATORE PER LA SICUREZZA IN FASE DI PROGETTAZIONE:
Ing. Massimo Mengoli - Società Pro Iter Srl
Ordine Ingegneri Provincia di Milano n. 1002

VISTO: IL RESP. DEL PROCEDIMENTO:
Ing. Francesco Pizzi

PROTOCOLLO: _____ DATA: _____

STUDIO DI IMPATTO AMBIENTALE
PIANO DI MONITORAGGIO AMBIENTALE
Pianimetria ubicazione punti di monitoraggio - Atmosfera, Rumore, Vibrazioni

CODICE PROGETTO	LIV. PROJ.	NOME FILE	REVISIONE	SCALA	
ACN00113	D 20	T00PM00AMBPL04	A	1:5000	
D					
C					
B					
A					
REV.	DESCRIZIONE	DATA	REDATTO	VERIFICATO	APPROVATO