


- LEGENDA**
- CORDA DI RAME NUDO
 - - - CORDA DI RAME ISOLATA

KPLAN

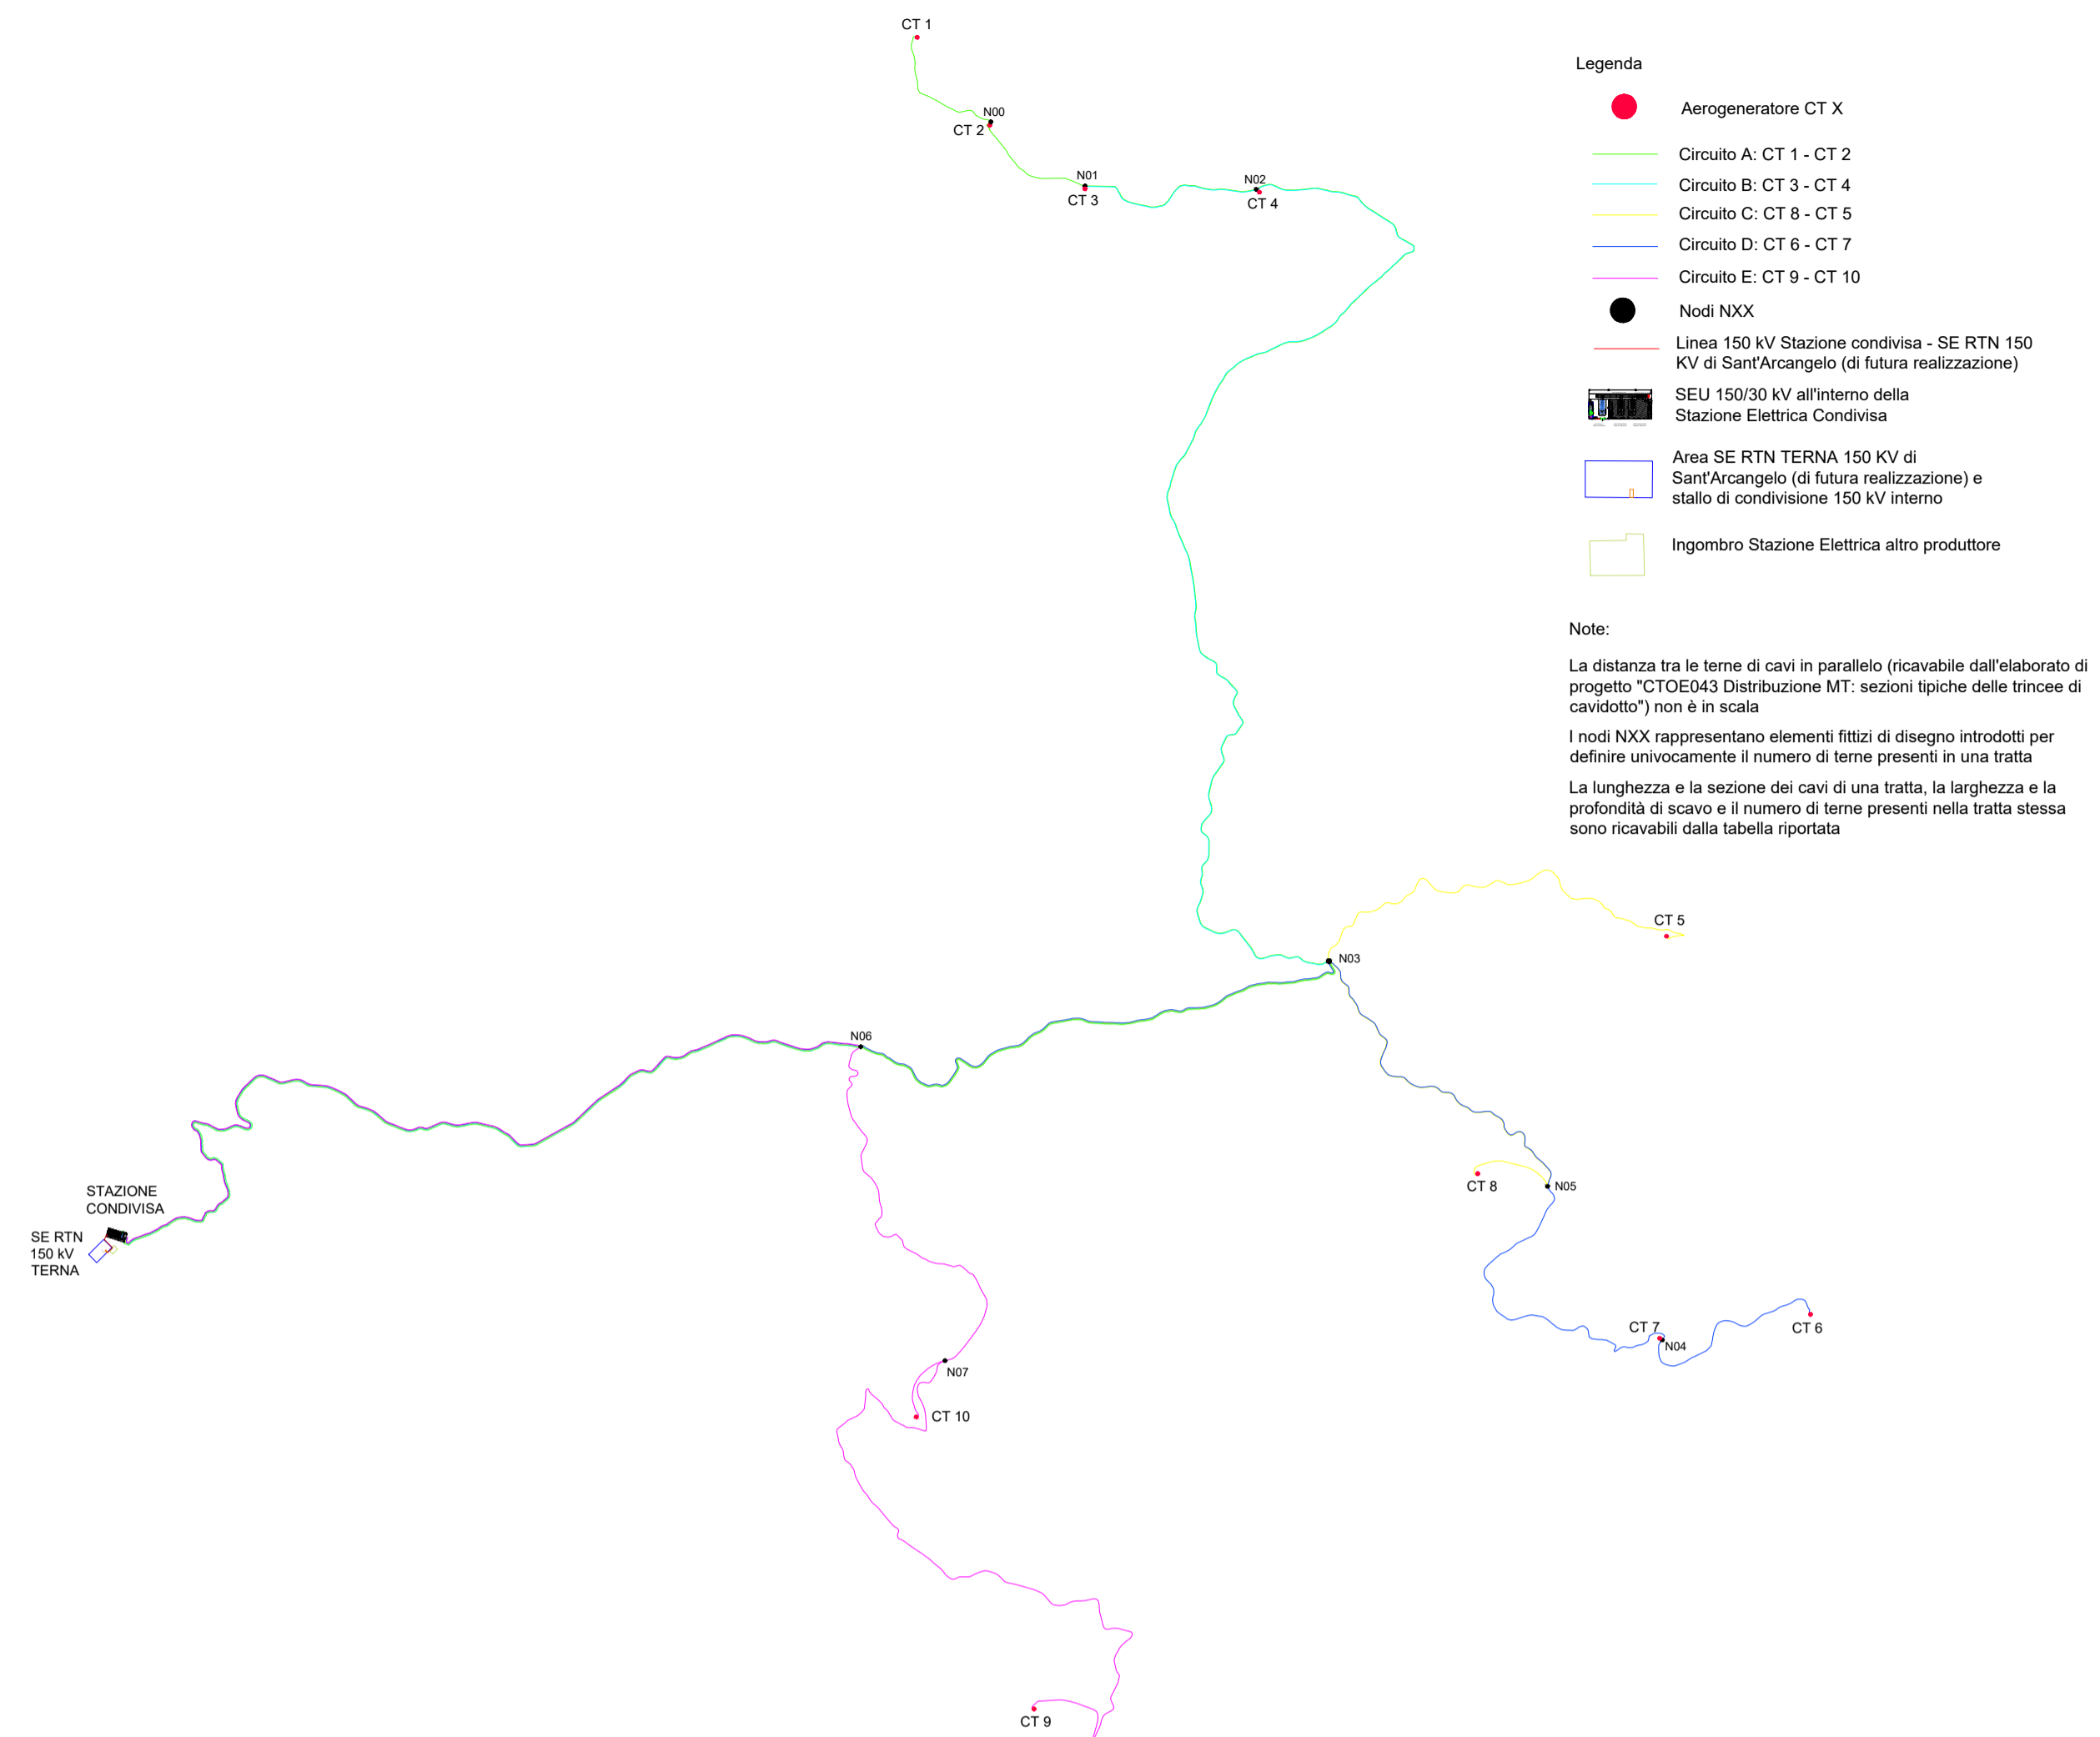

PARTICOLARE IMPIANTO DI TERRA TORRE EOLICA

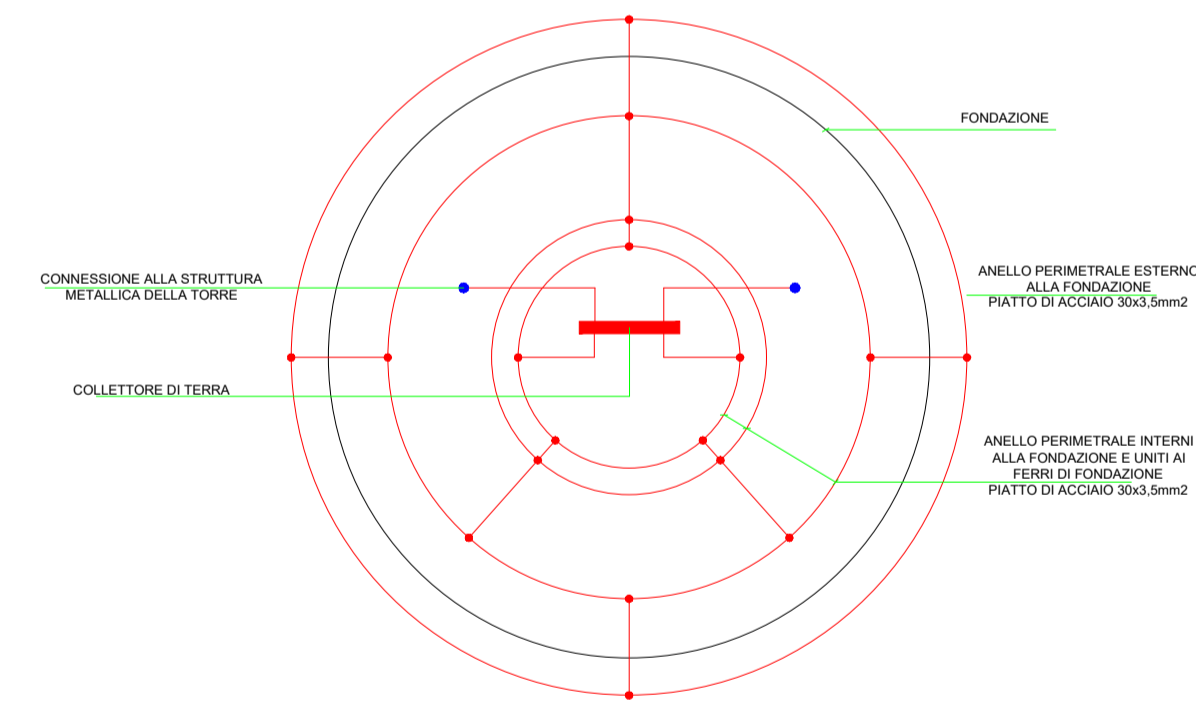


TABELLA CAVI CIRCUITI

TRATTA					CIRCUITO A		CIRCUITO B		CIRCUITO C		CIRCUITO D		CIRCUITO E	
DA	A	LUNGHEZZA [m]	LARGHEZZA SCAVO [m]	PROFONDITA' SCAVO [m]	N. TERNE	FORMAZIONE CAVO	N. TERNE	FORMAZIONE CAVO	N. TERNE	FORMAZIONE CAVO	N. TERNE	FORMAZIONE CAVO	N. TERNE	FORMAZIONE CAVO
CT 1	N00	936	0,47	1,1	1	3x(1x185)								
CT 2	N00	54	0,79	1,1	2	3x(1x185) + 3x(1x630)								
N00	N01	846	0,47	1,1	1	3x(1x630)								
CT 3	N01	40	0,47	1,1			1	3x(1x185)						
N01	N02	1236	0,79	1,1	1	3x(1x630)	1	3x(1x185)						
CT 4	N02	49	0,79	1,1			2	3x(1x185) + 3x(1x630)						
N02	N03	7685	0,79	1,1	1	3x(1x630)	1	3x(1x630)						
CT 5	N03	3017	0,79	1,1					2	3x(1x185) + 3x(1x630)				
CT 6	N04	1397	0,47	1,1					1	3x(1x185)				
CT 7	N04	60	0,79	1,1					2	3x(1x185) + 3x(1x630)				
N04	N05	2407	0,47	1,1					1	3x(1x630)				
CT 8	N05	624	0,47	1,1					1	3x(1x185)				
N05	N03	2407	0,79	1,1					1	3x(1x185)	1	3x(1x630)		
N03	N06	3592	1,43	1,1	1	3x(1x630)	1	3x(1x630)	1	3x(1x630)	1	3x(1x630)		
CT 9	N06	5642	0,47	1,1									1	3x(1x185)
CT 10	N07	510	0,79	1,1									2	3x(1x185) + 3x(1x630)
N07	N06	2850	0,47	1,1									1	3x(1x630)
N06	SEU 150/30 KV	6617	1,75	1,1	1	3x(1x630)	1	3x(1x630)	1	3x(1x630)	1	3x(1x630)	1	3x(1x630)

AUTORIZZAZIONE UNICA EX D. LGS. N. 387/2003





**PROGETTO DEFINITIVO
PARCO EOLICO COLOBRARO TURSI**

Titolo elaborato:

SCHEMA RETE DI TERRA IMPIANTO EOLICO

MT	TL	WPD	Prima Emissione	10/01/2024	00
REDATTO	CONTR.	APPROV.	DESCRIZIONE REVISIONE DOCUMENTO	DATA	REV

PROPONENTE



WPD MURGE s.r.l.
Viale Luca Gaunico 9-11
00143 ROMA

CONSULENZA



GE.CO.D'OR. S.R.L.
Via A. De Gasperi n.8
74023 Grottaglie (TA)

PROGETTISTA
Ing. Gaetano D'Oronzio
Via Goito 14 - Colobraro (MT)

Codice CTOE045	Formato A1	Scala -	Foglio 1/1
----------------	------------	---------	------------