
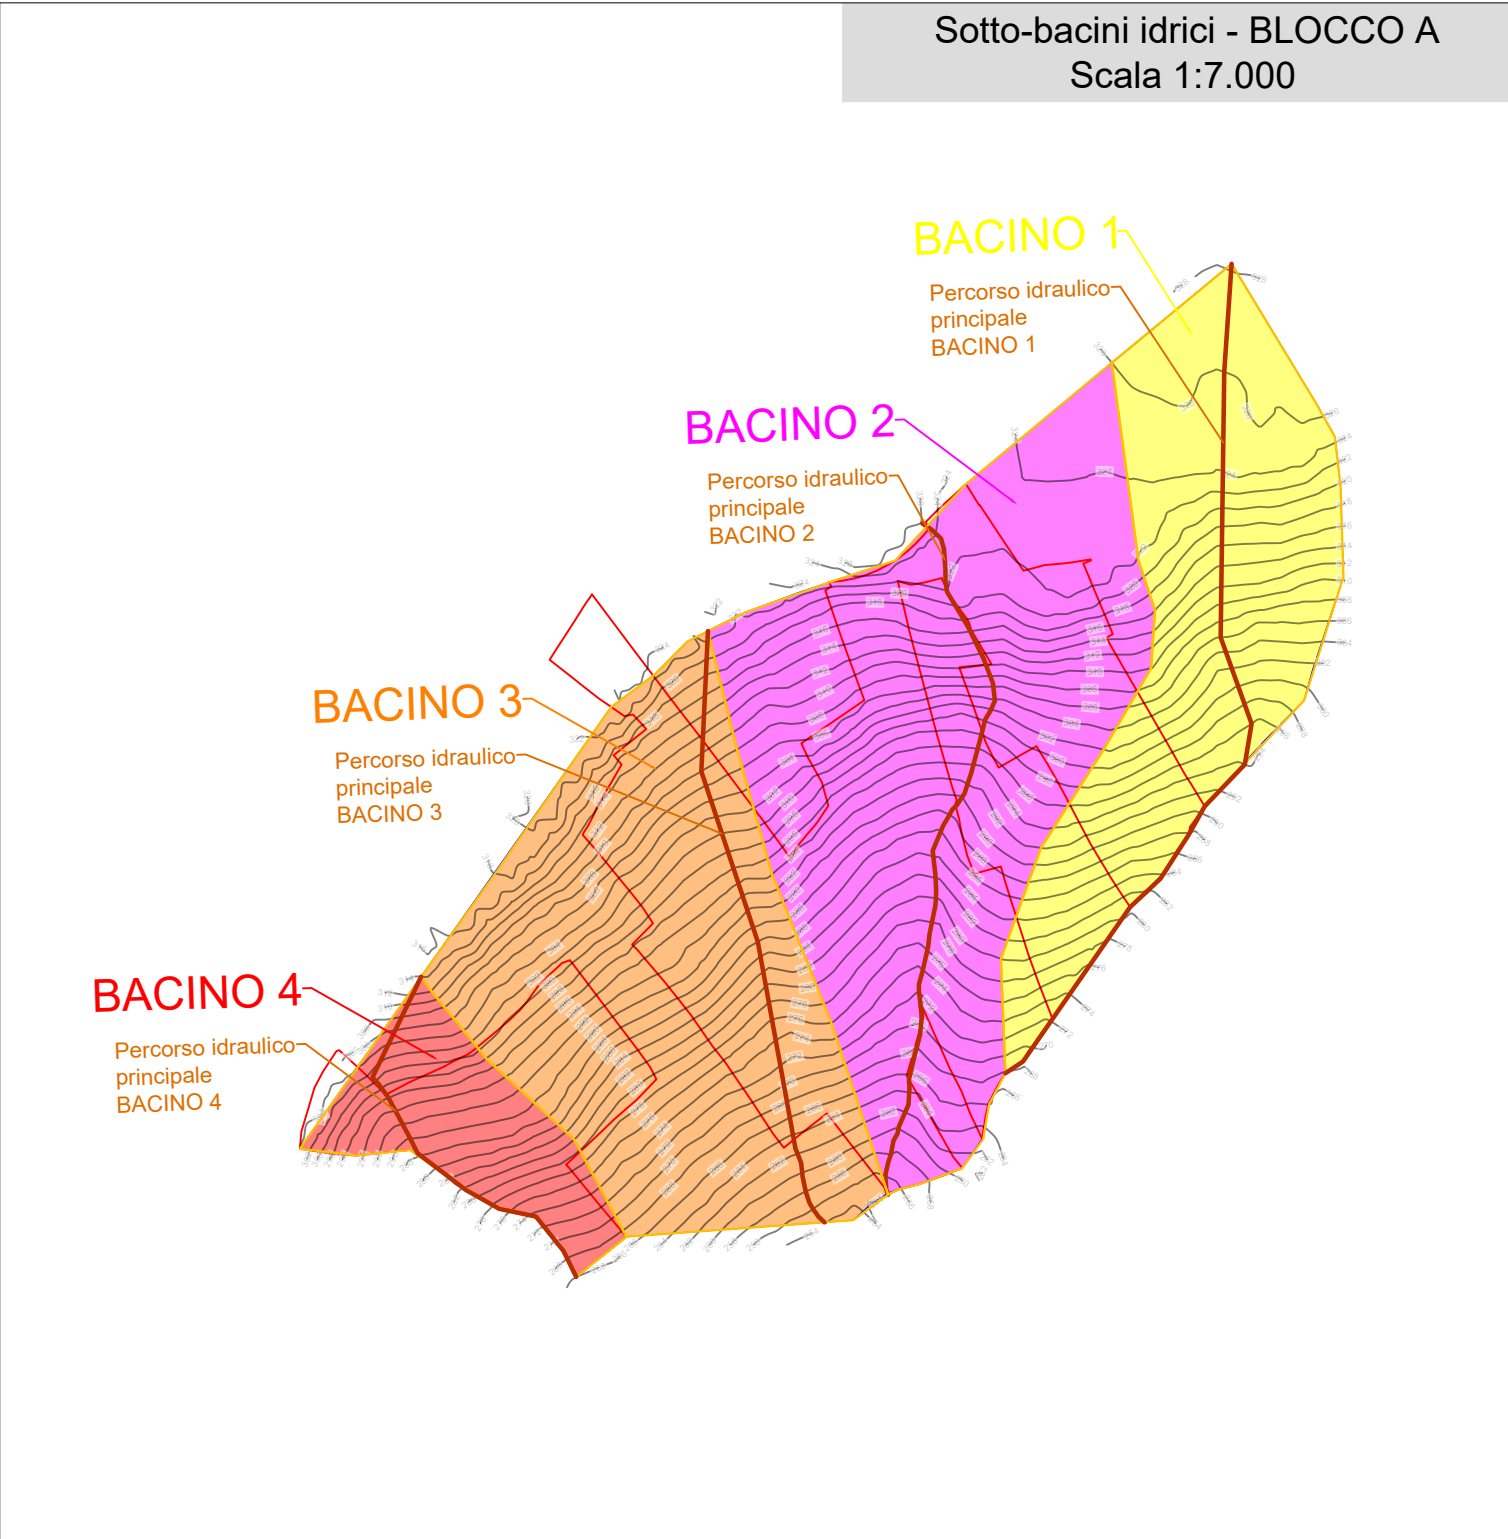
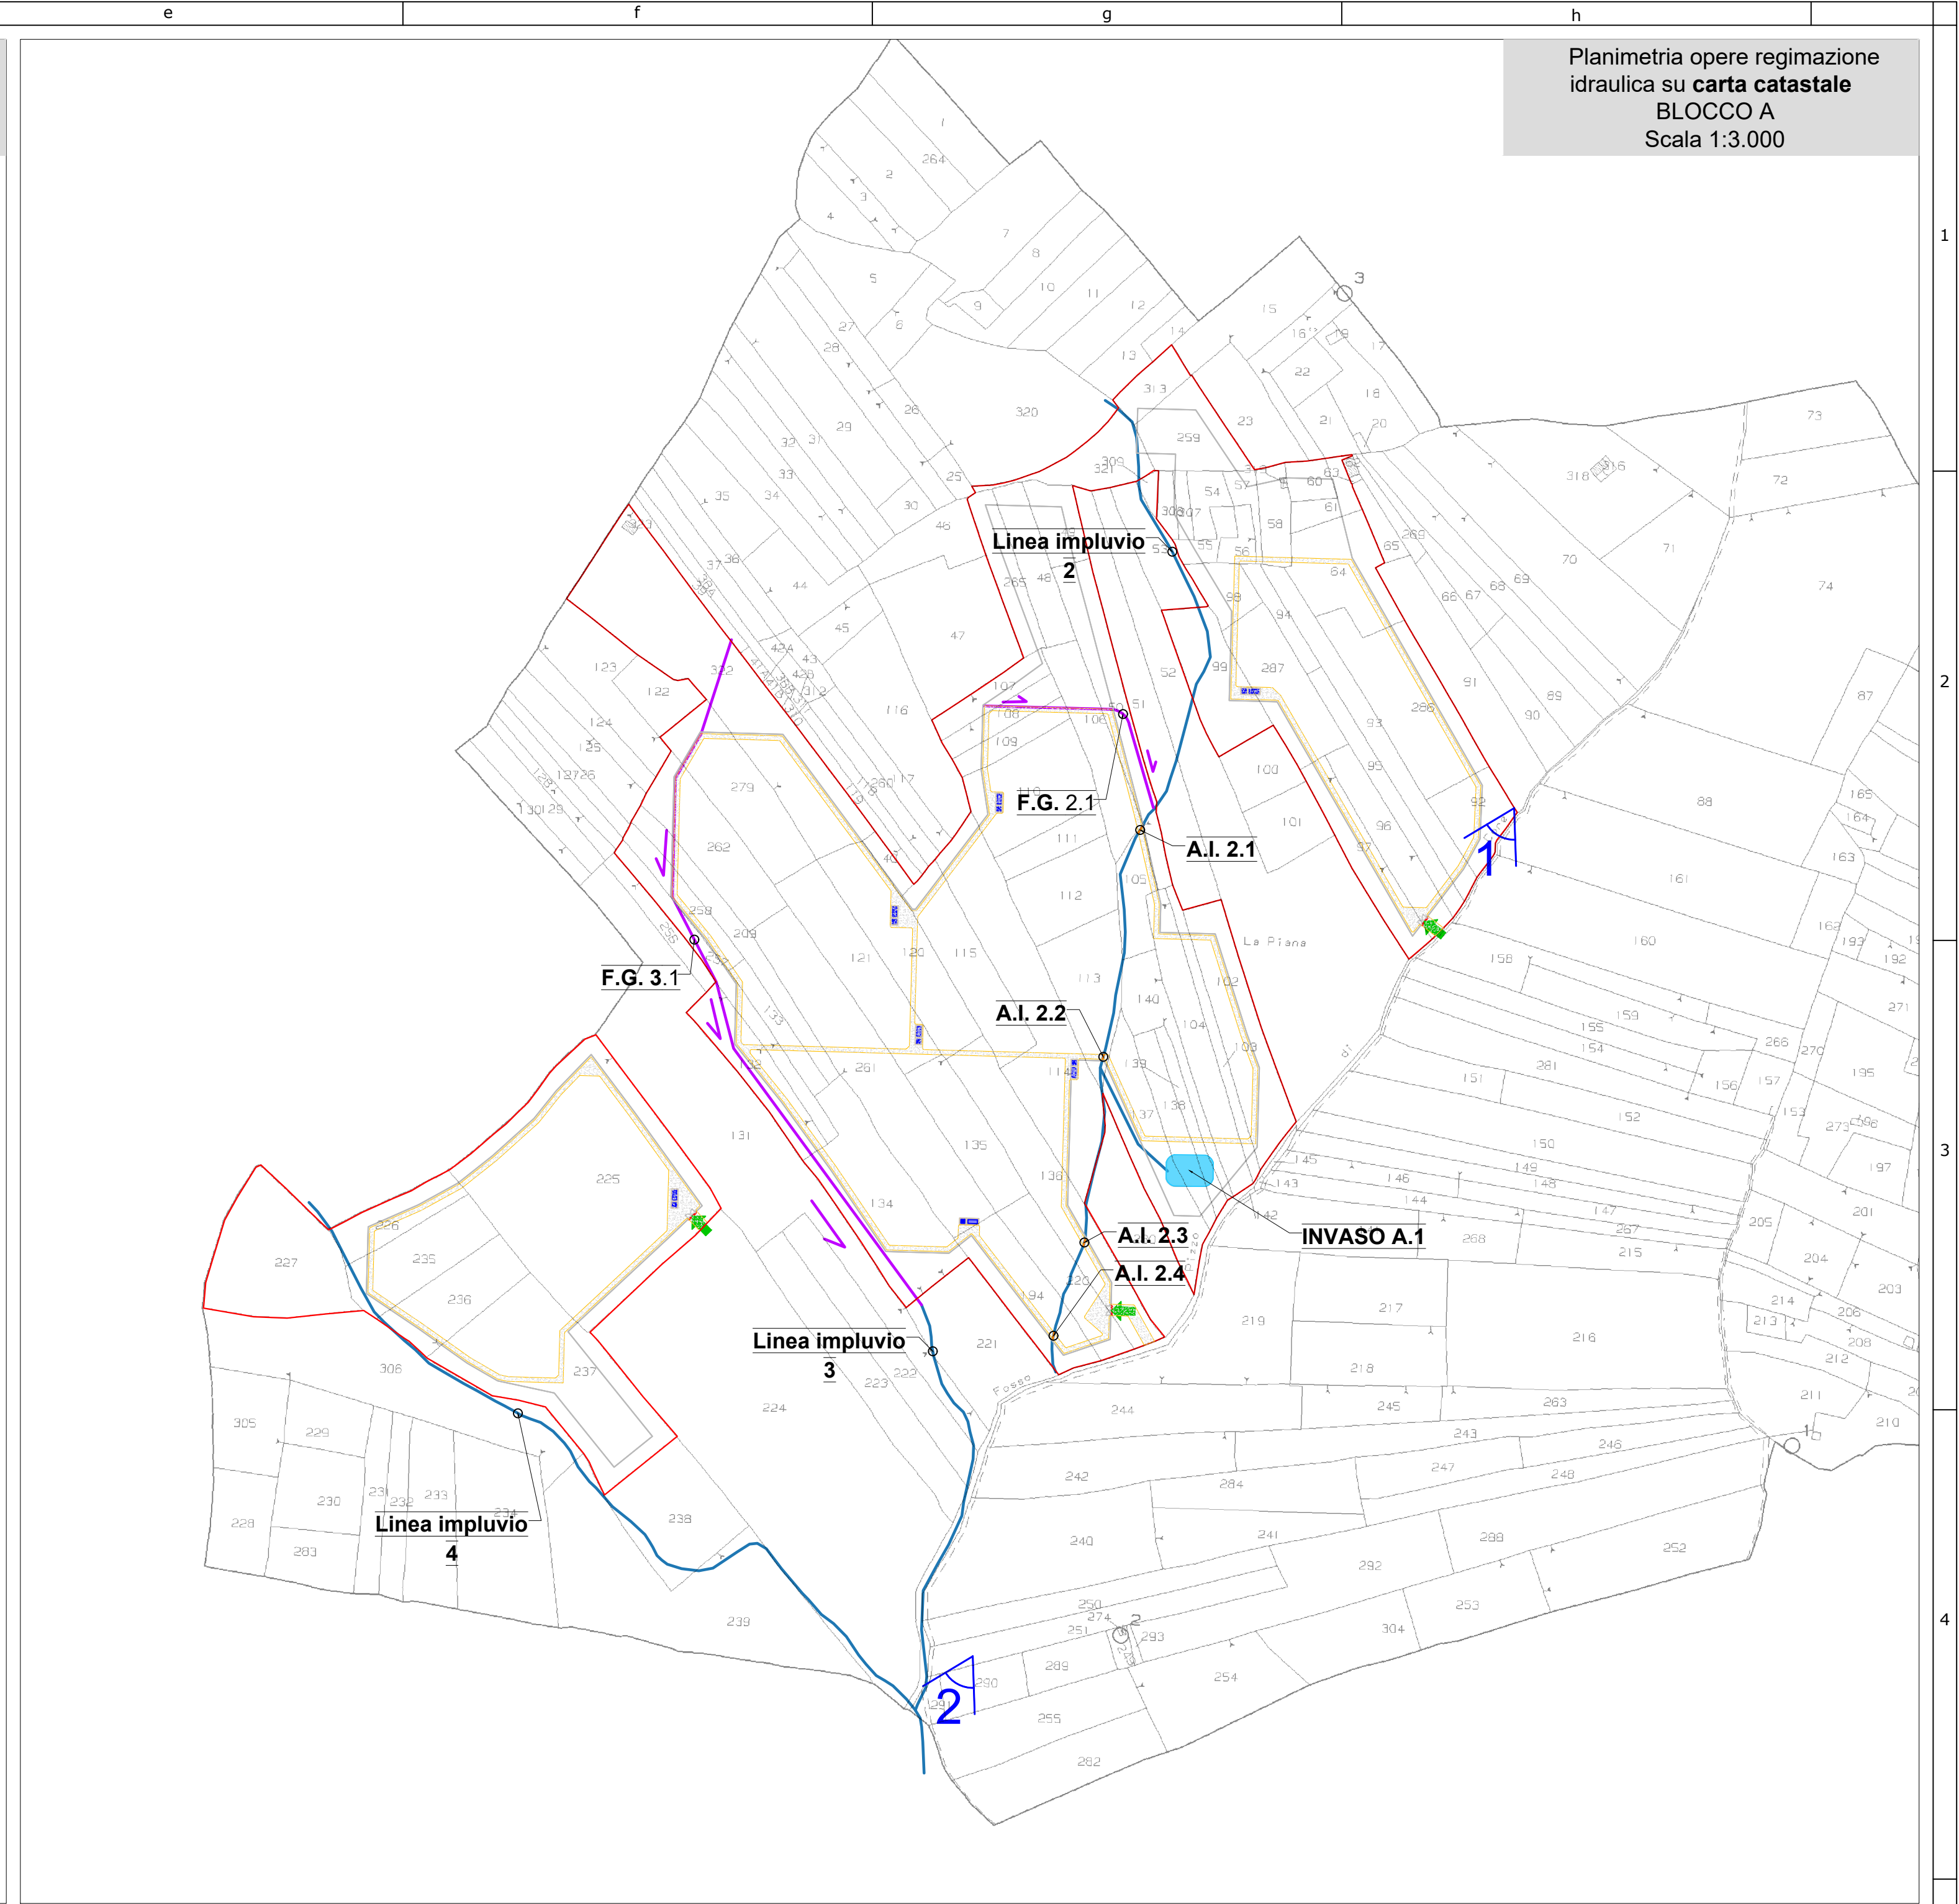


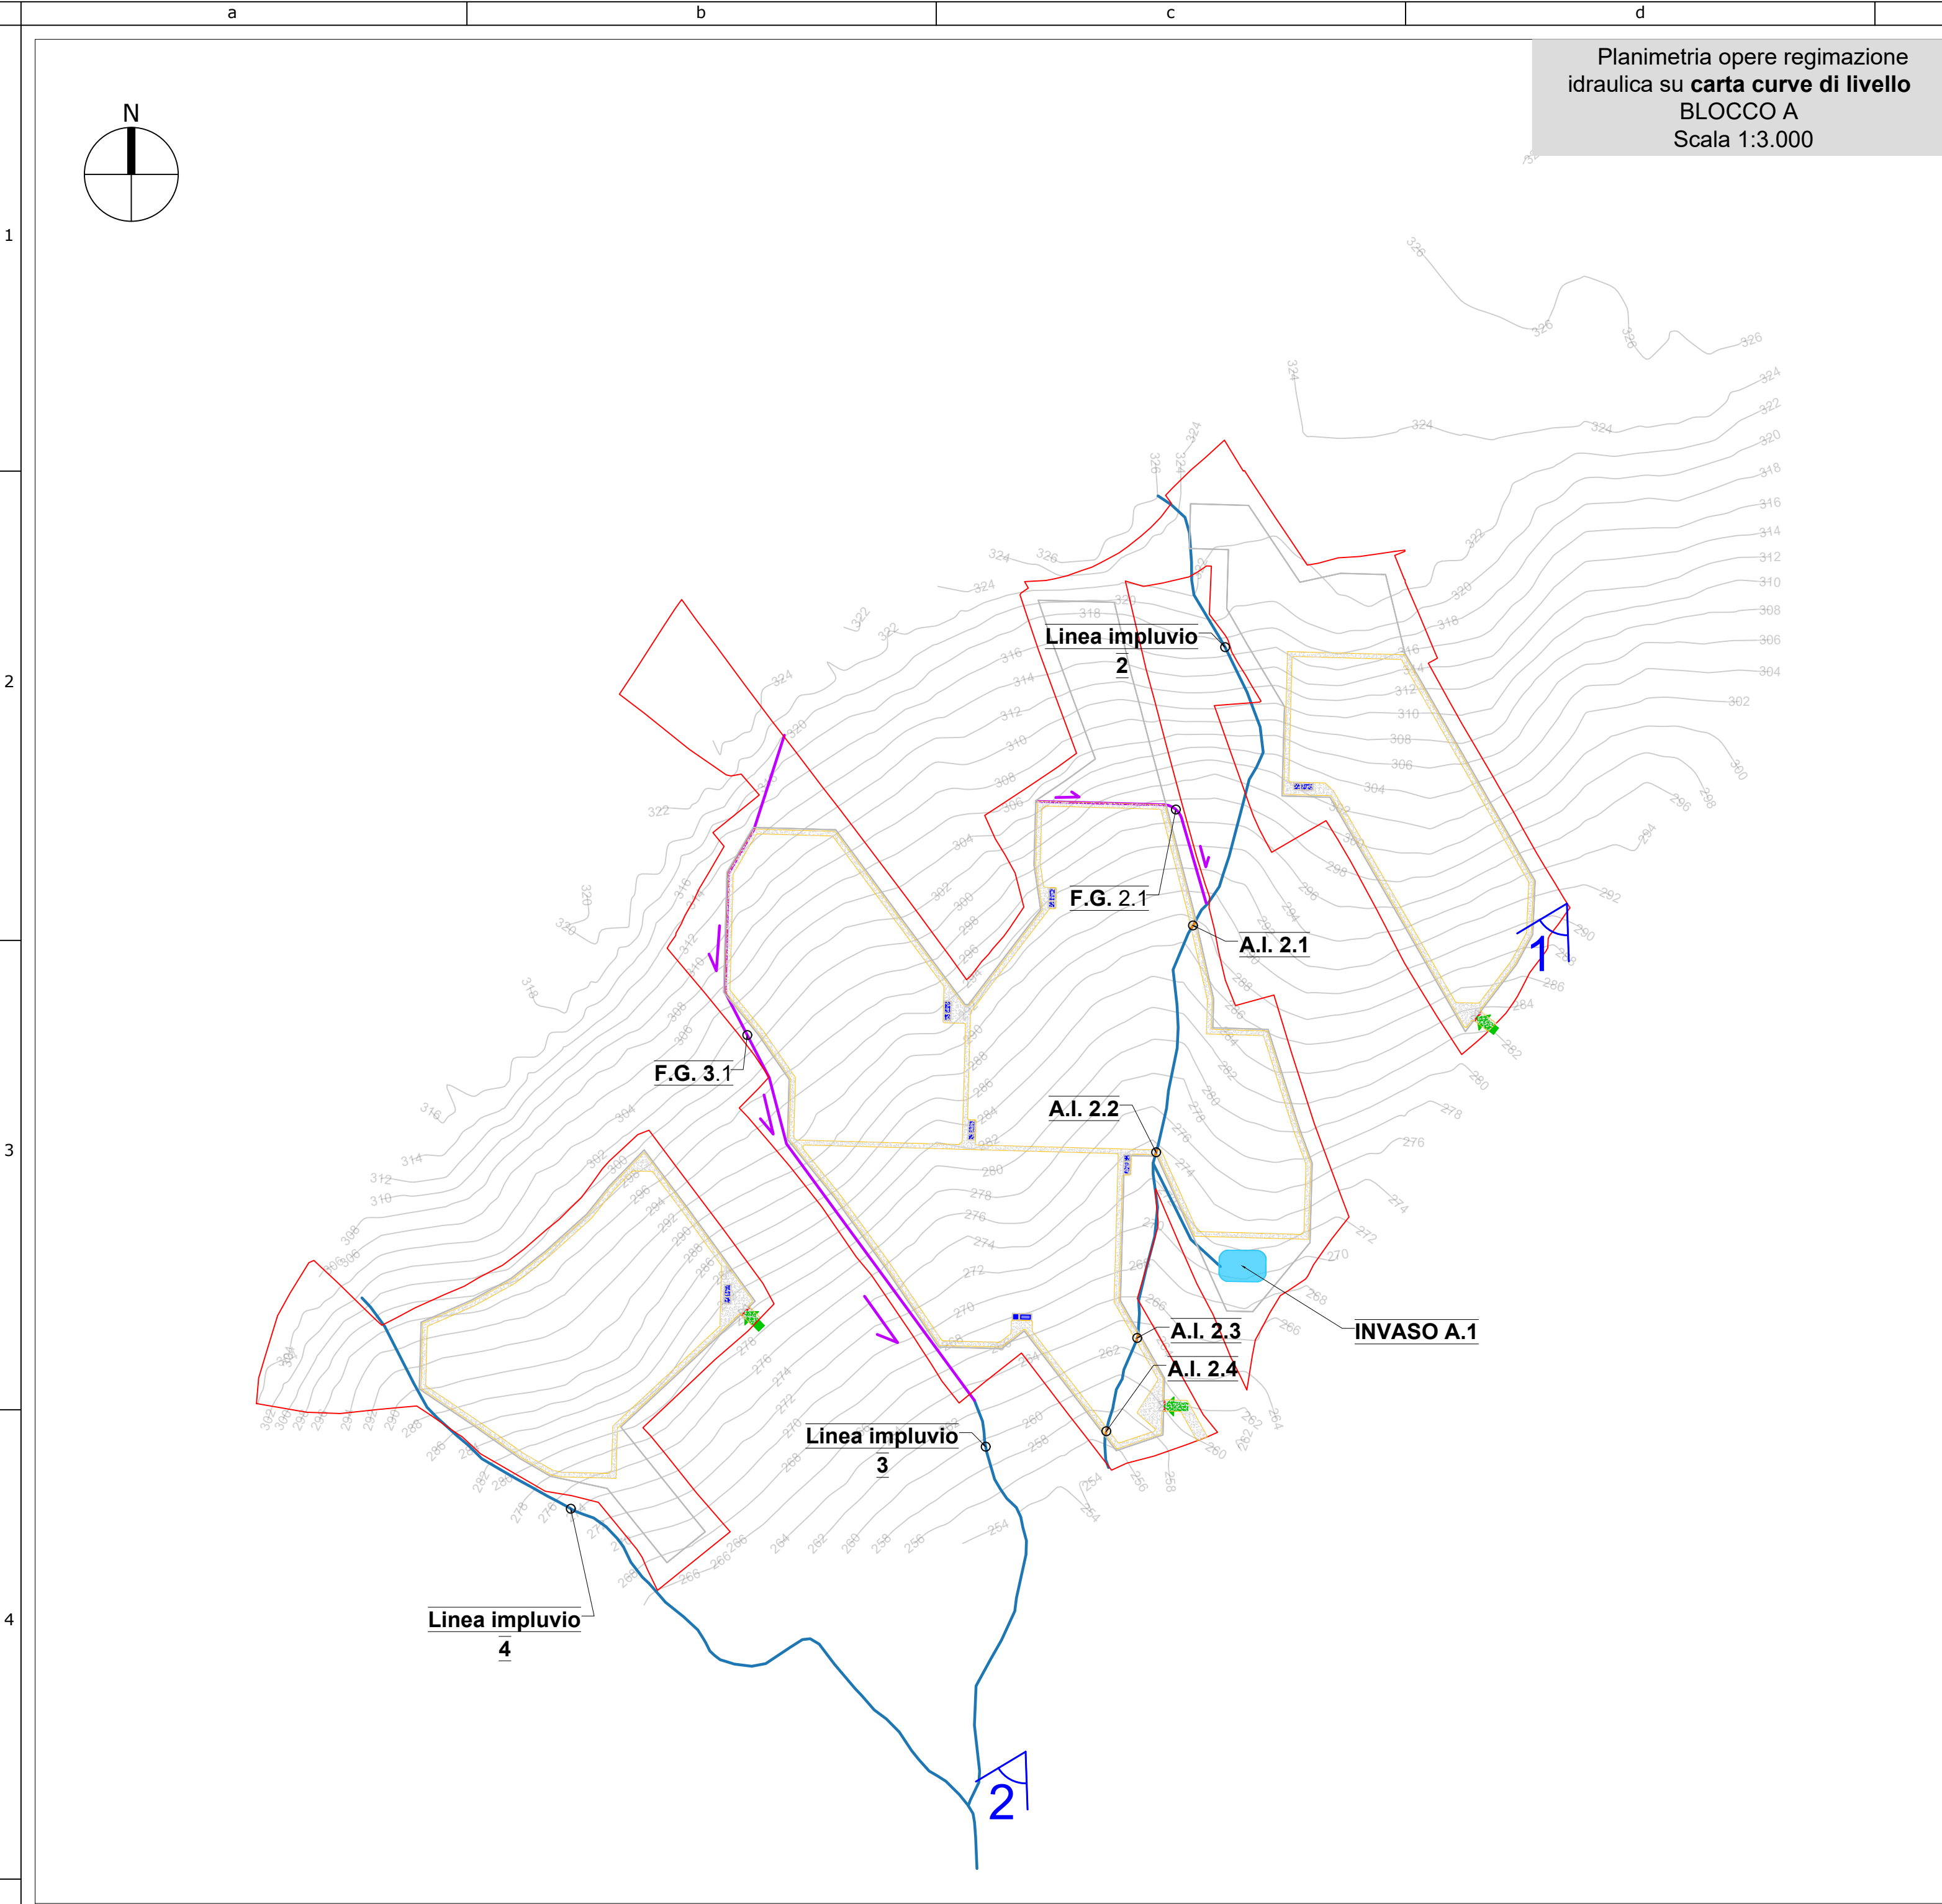

Distinta opere idrauliche su blocco A

OPERE IDRAULICHE SU BLOCCO A						
NOME	ID	Bacino	H Max	H Min	Lungh	Pendenza
Linea Impluvio	2	2	328	268	833,9	7,20%
Fosso di guardia	2.1	2	305	289	152,8	10,47%
Fosso di guardia	3.1	3	320	263	480,65	11,86%

Regione Siciliana

Comune di Partanna
Libero Consorzio Comunale di Trapani

PROGETTO DEFINITIVO

PROGETTO DI UN IMPIANTO AGRIVOLTAICO E SISTEMA DI ACCUMULO DA COLLEGARE ALLA RTN CON POTENZA NOMINALE DC 49.490,40 kWp (FOTOVOLTAICO) + DC 30.000 kW (BESS) E POTENZA NOMINALE AC 76.600kW DA REALIZZARSI NEL COMUNE DI PARTANNA (TP) - C/DA LA PIANA/BIGGINI

Elaborato:	OPERE DI REGIMENTAZIONE ACQUE METEORICHE BLOCCO A		
Tavola:	Disegnato:	Approvato:	Rilasciato:
B.2_I.04	Scala: varie	AP ENGINEERING Foglio 1051x594	AP ENGINEERING Prima Emissione
	Progetto:	Data:	Committente:
IMPIANTO PARTANNA 1	26/02/2024	AP GREEN ONE SRL Piazza Falcone e Borsellino, 32 - 91100 Trapani (TP)	
Cantiere: PARTANNA C/DA LA PIANA/BIGGINI		Progettista: 	

Legenda

- LIMITE AREE IMPIANTO AGRIVOLTAICO
- VIABILITA' INTERNA
- ➔ DIREZIONE DEFLUSSO ACQUE
- F.G. = FOSSO DI GUARDIA RIVESTITO CON GEOCOMPOSITO ANTIEROSIVO
- A.F.G. = ATTRAVERSAMENTO FOSSO DI GUARDIA VIABILITA' INTERNA
- A.I. = ATTRAVERSAMENTO IMPLUVI VIABILITA' INTERNA
- ≡ LINEA IMPLUVIO ESISTENTE

Si sottolinea che lo sviluppo planimetrico, la geometria ed il dimensionamento delle opere idrauliche saranno rivisti in fase di progettazione esecutiva nella quale verranno effettuati i rilievi di dettaglio in situ con possibile modifica quindi di quanto proposto.

Attraversamento Fosso di Guardia

Attraversamento Impluvi

Attraversamento Fosso di Guardia

Attraversamento Impluvi

Punto 1: Canale in cls esistente lato sud BLOCCO A

Punto 2: Recapito linee impluvi area Sud BLOCCO A