





Planimetria WTG-P
Scala 1:1000

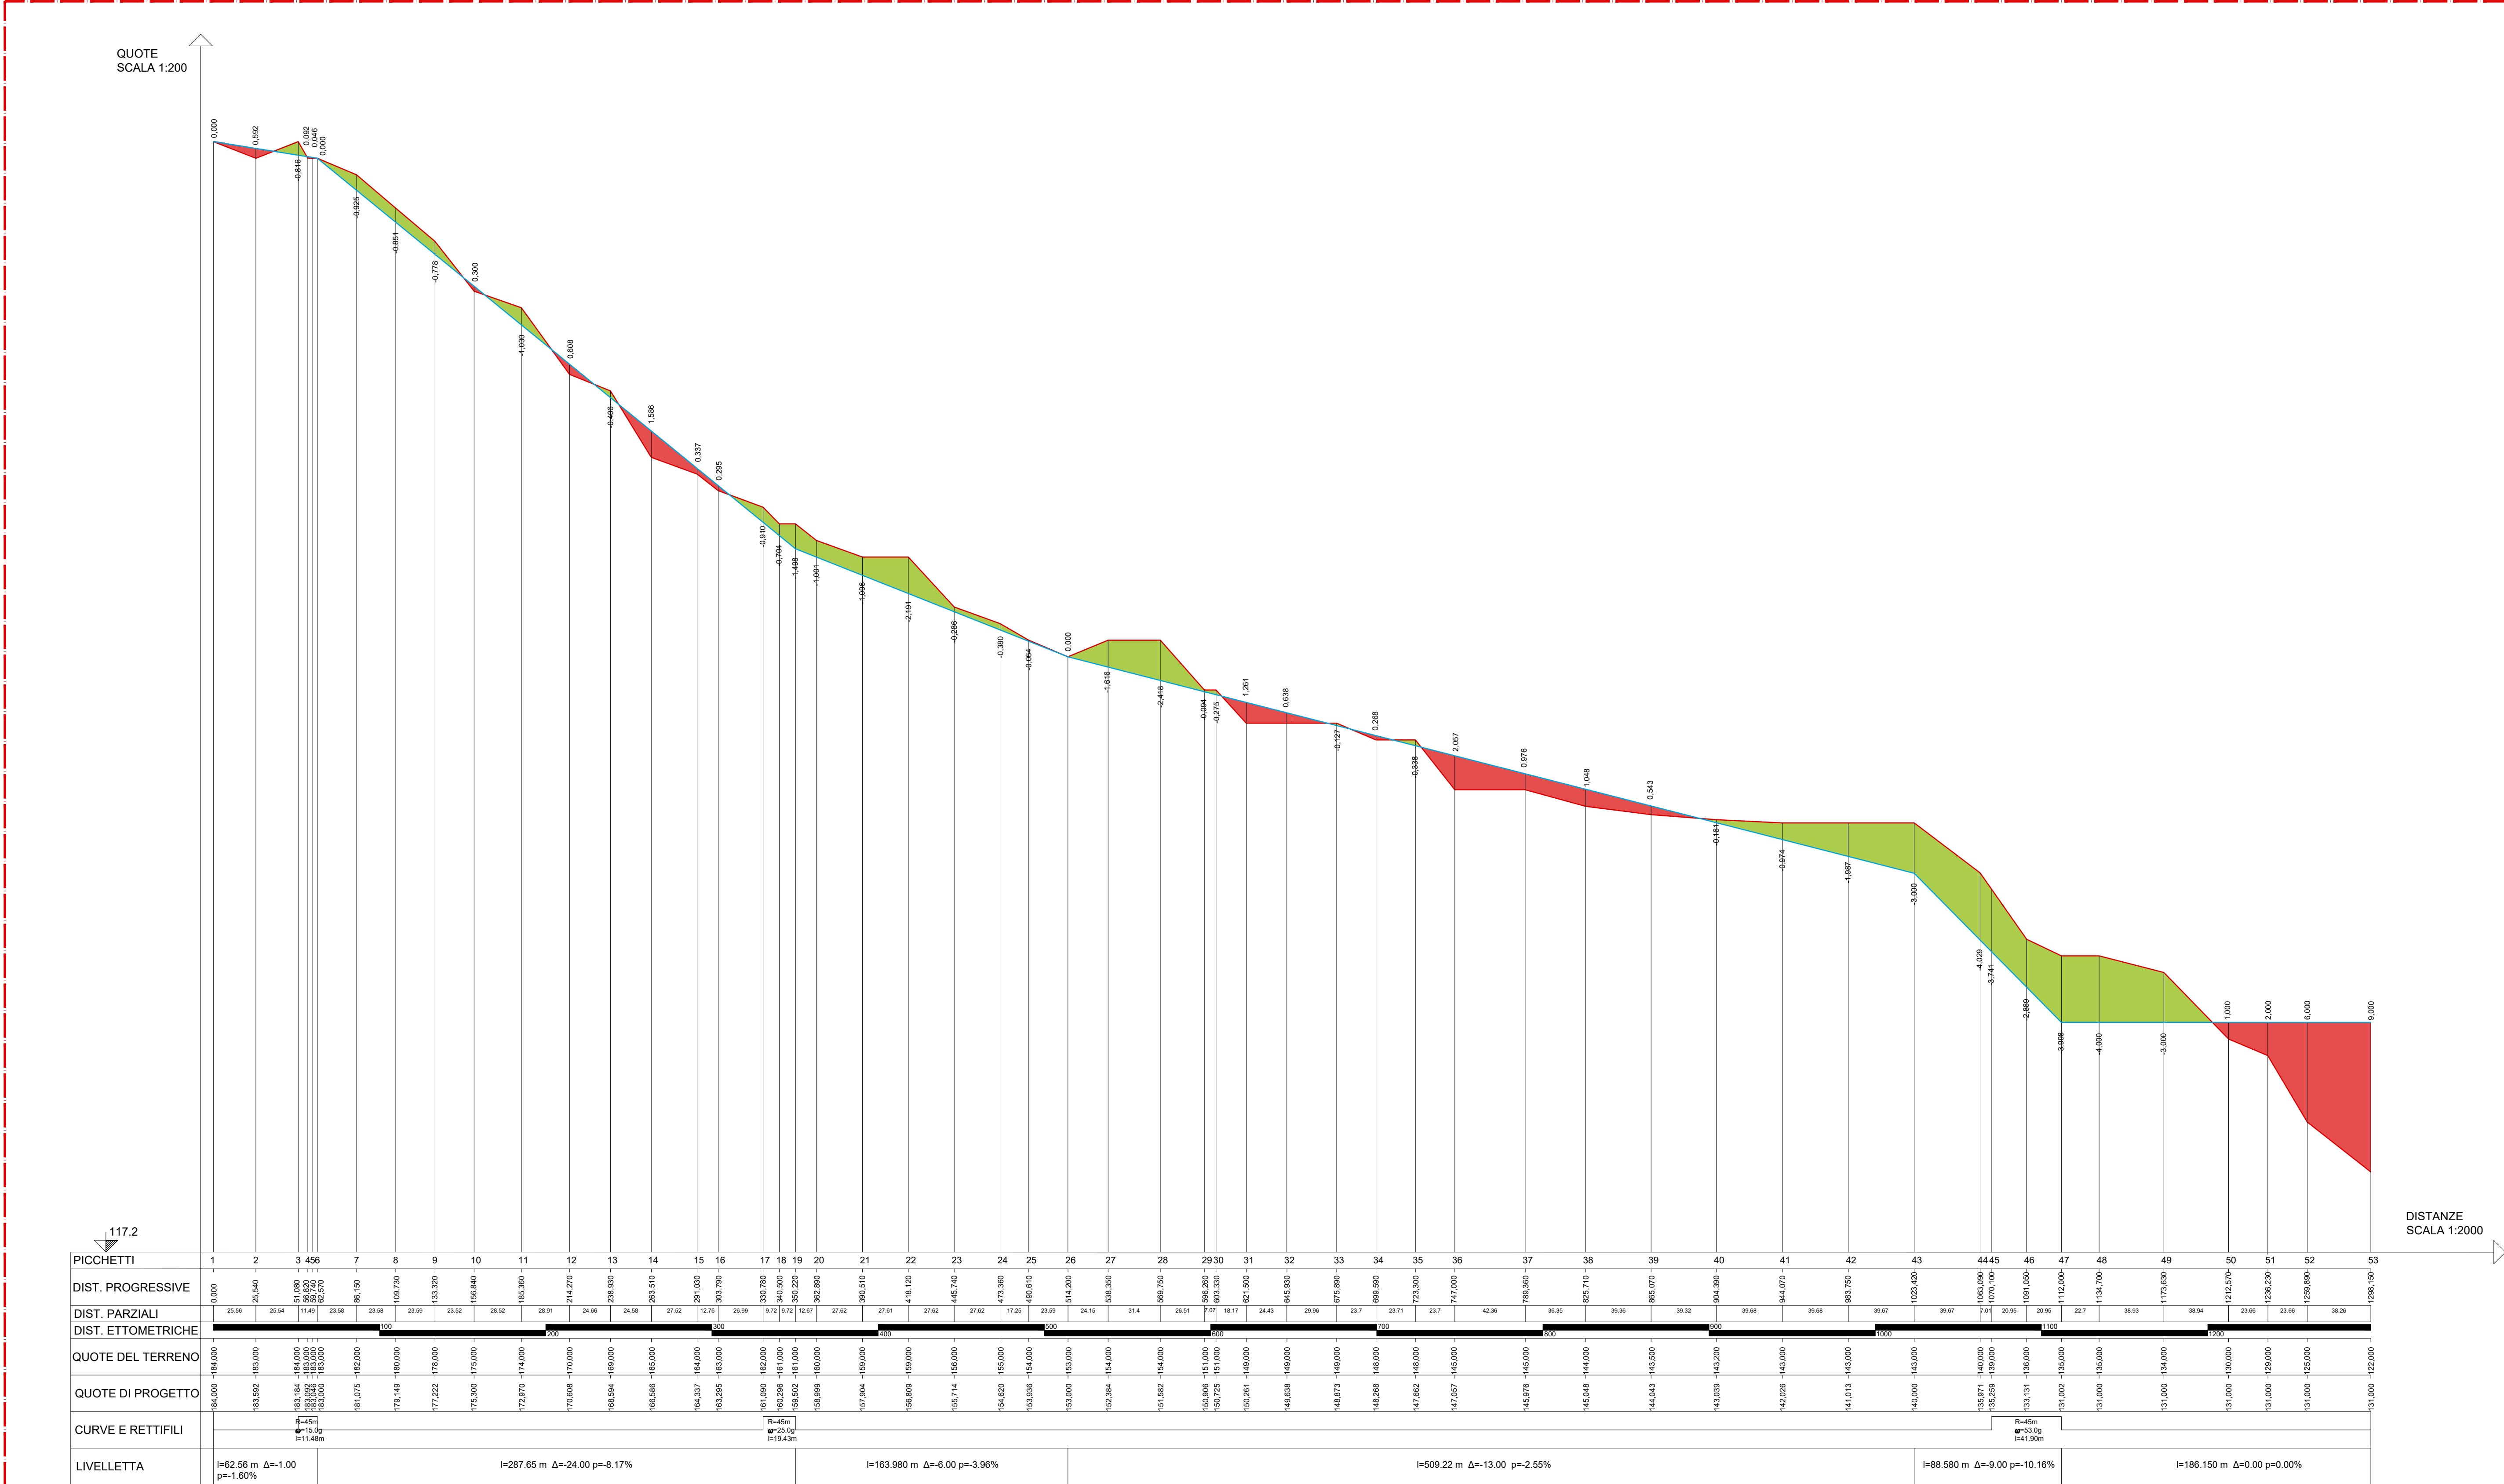

Profilo altimetrico WTG-P
Scala 1:2000

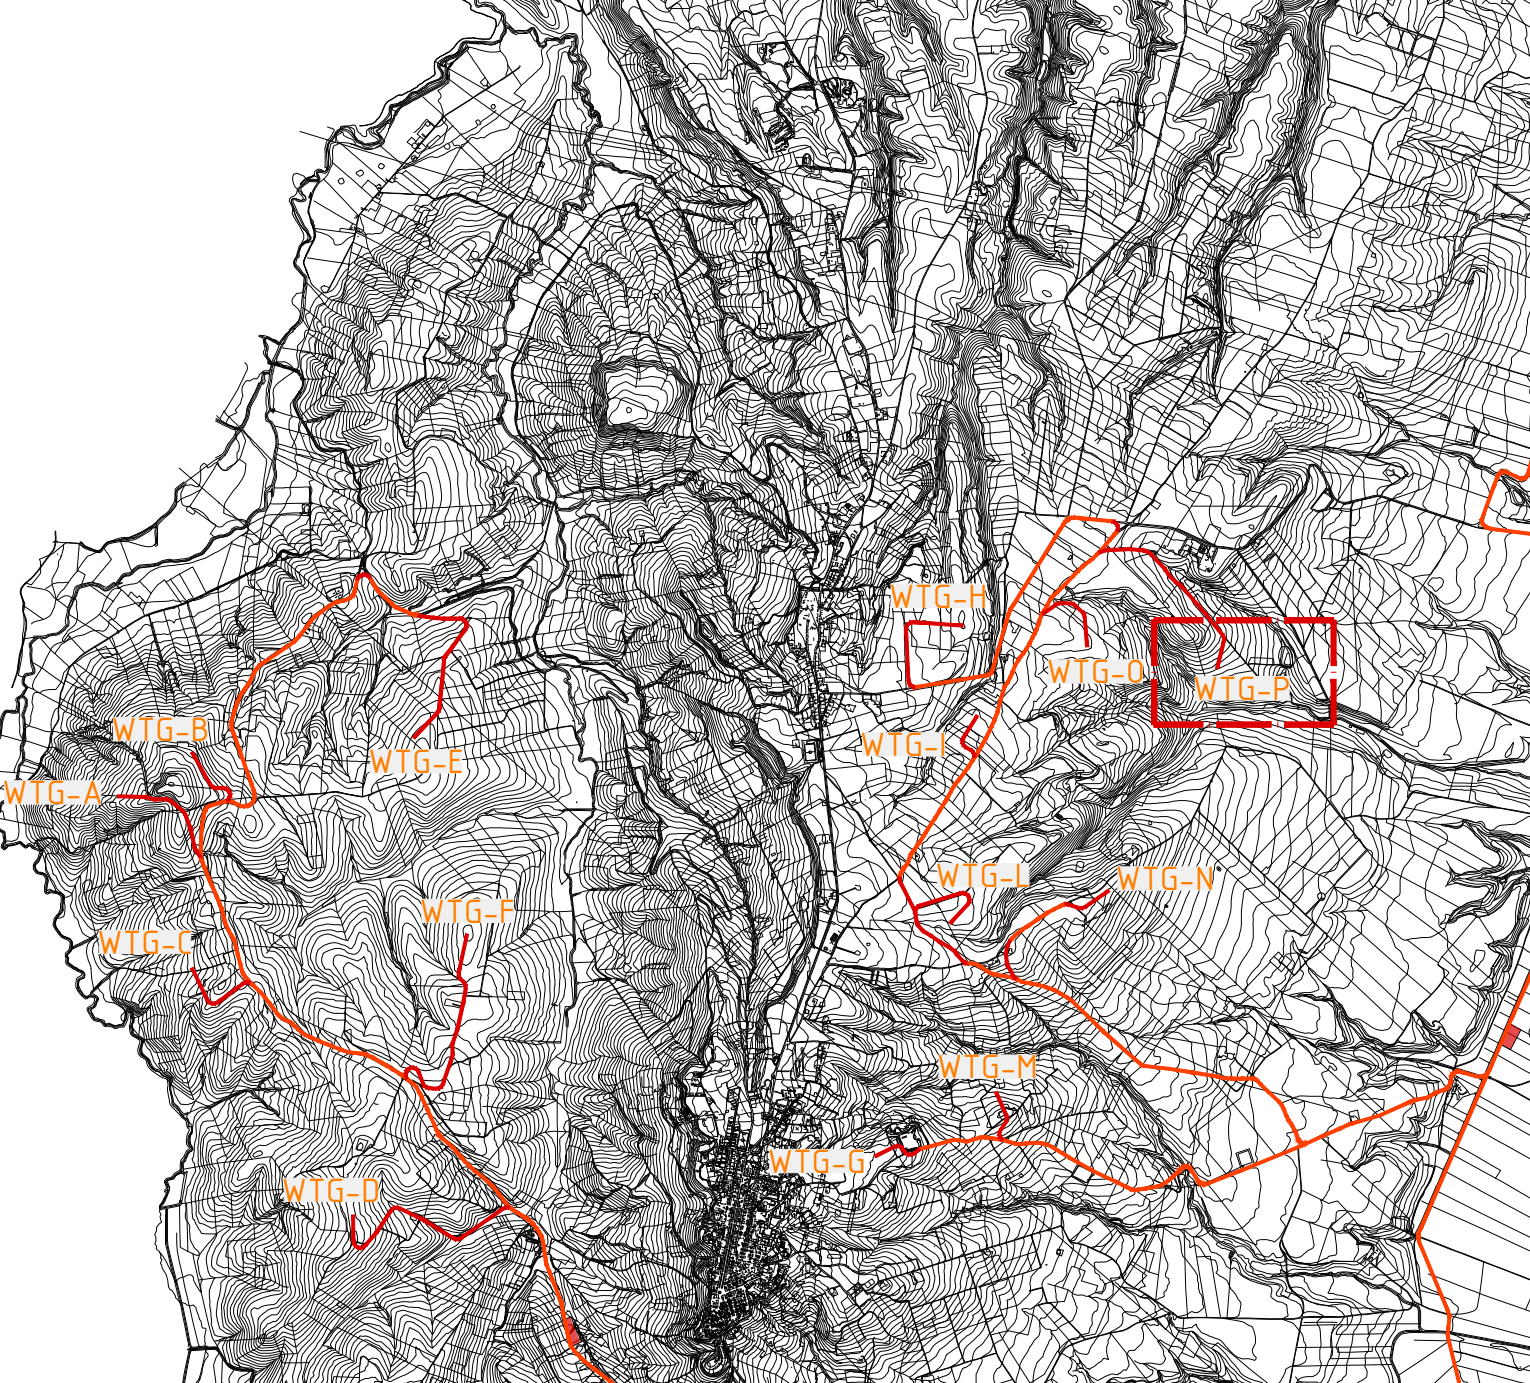

KEY MAP
Scala 1:50.000

LEGENDA	
Planimetria	
	Viabilità esistente
	Poligonale d'asse - Viabilità di nuova costruzione
	Piazzole di montaggio degli aerogeneratori
Profilo altimetrico	
	Profilo terreno esistente
	Profilo di progetto
	Aree di riporto
	Profilo aree di sterro



PROGETTO PER LA COSTRUZIONE E L'ESERCIZIO DI UN IMPIANTO EOLICO DELLA POTENZA DI 93 MW DENOMINATO "MONTESECCO" DA REALIZZARSI NEL COMUNE DI SERRACAPRIOLA E CHIETI (FG) CON LE RELATIVE OPERE DI CONNESSIONE ELETTRICHE.

Elaborato:
Planimetria e Profilo Viabilità Secondaria WTG - P

Codice Elaborato: ELB05d.14
Scala: 1:2'000 / 1:1'000
Formato elaborato: 917 x 2004

Committente: Repsol Montesecco 1 S.r.l.
via Michele Mercuri n. 39
00107 Roma (RM)
C.F. e P. IVA: 17293591003
PEC: repsolmontesecco@pec.it
email: mail@equen.co.uk

Progetto e sviluppo: Querequang Renewables, Ltd
2nd Floor, the Works,
14 Turram Green Terrace Mews,
W41QJ London (UK)
Company number: 11780524
email: mail@equen.co.uk

Timbro e firma: _____
Timbro e firma: _____

REDATTORE

Supervisione per il Cliente
Sociedad Benéfita

Rev.	Data	Descrizione	Elaborato	Verificato	Approvato
01					
02	12/2023	Emissione per validazione	ADP	MIG	MIG