





Planimetria WTG-E
Scala 1:1000

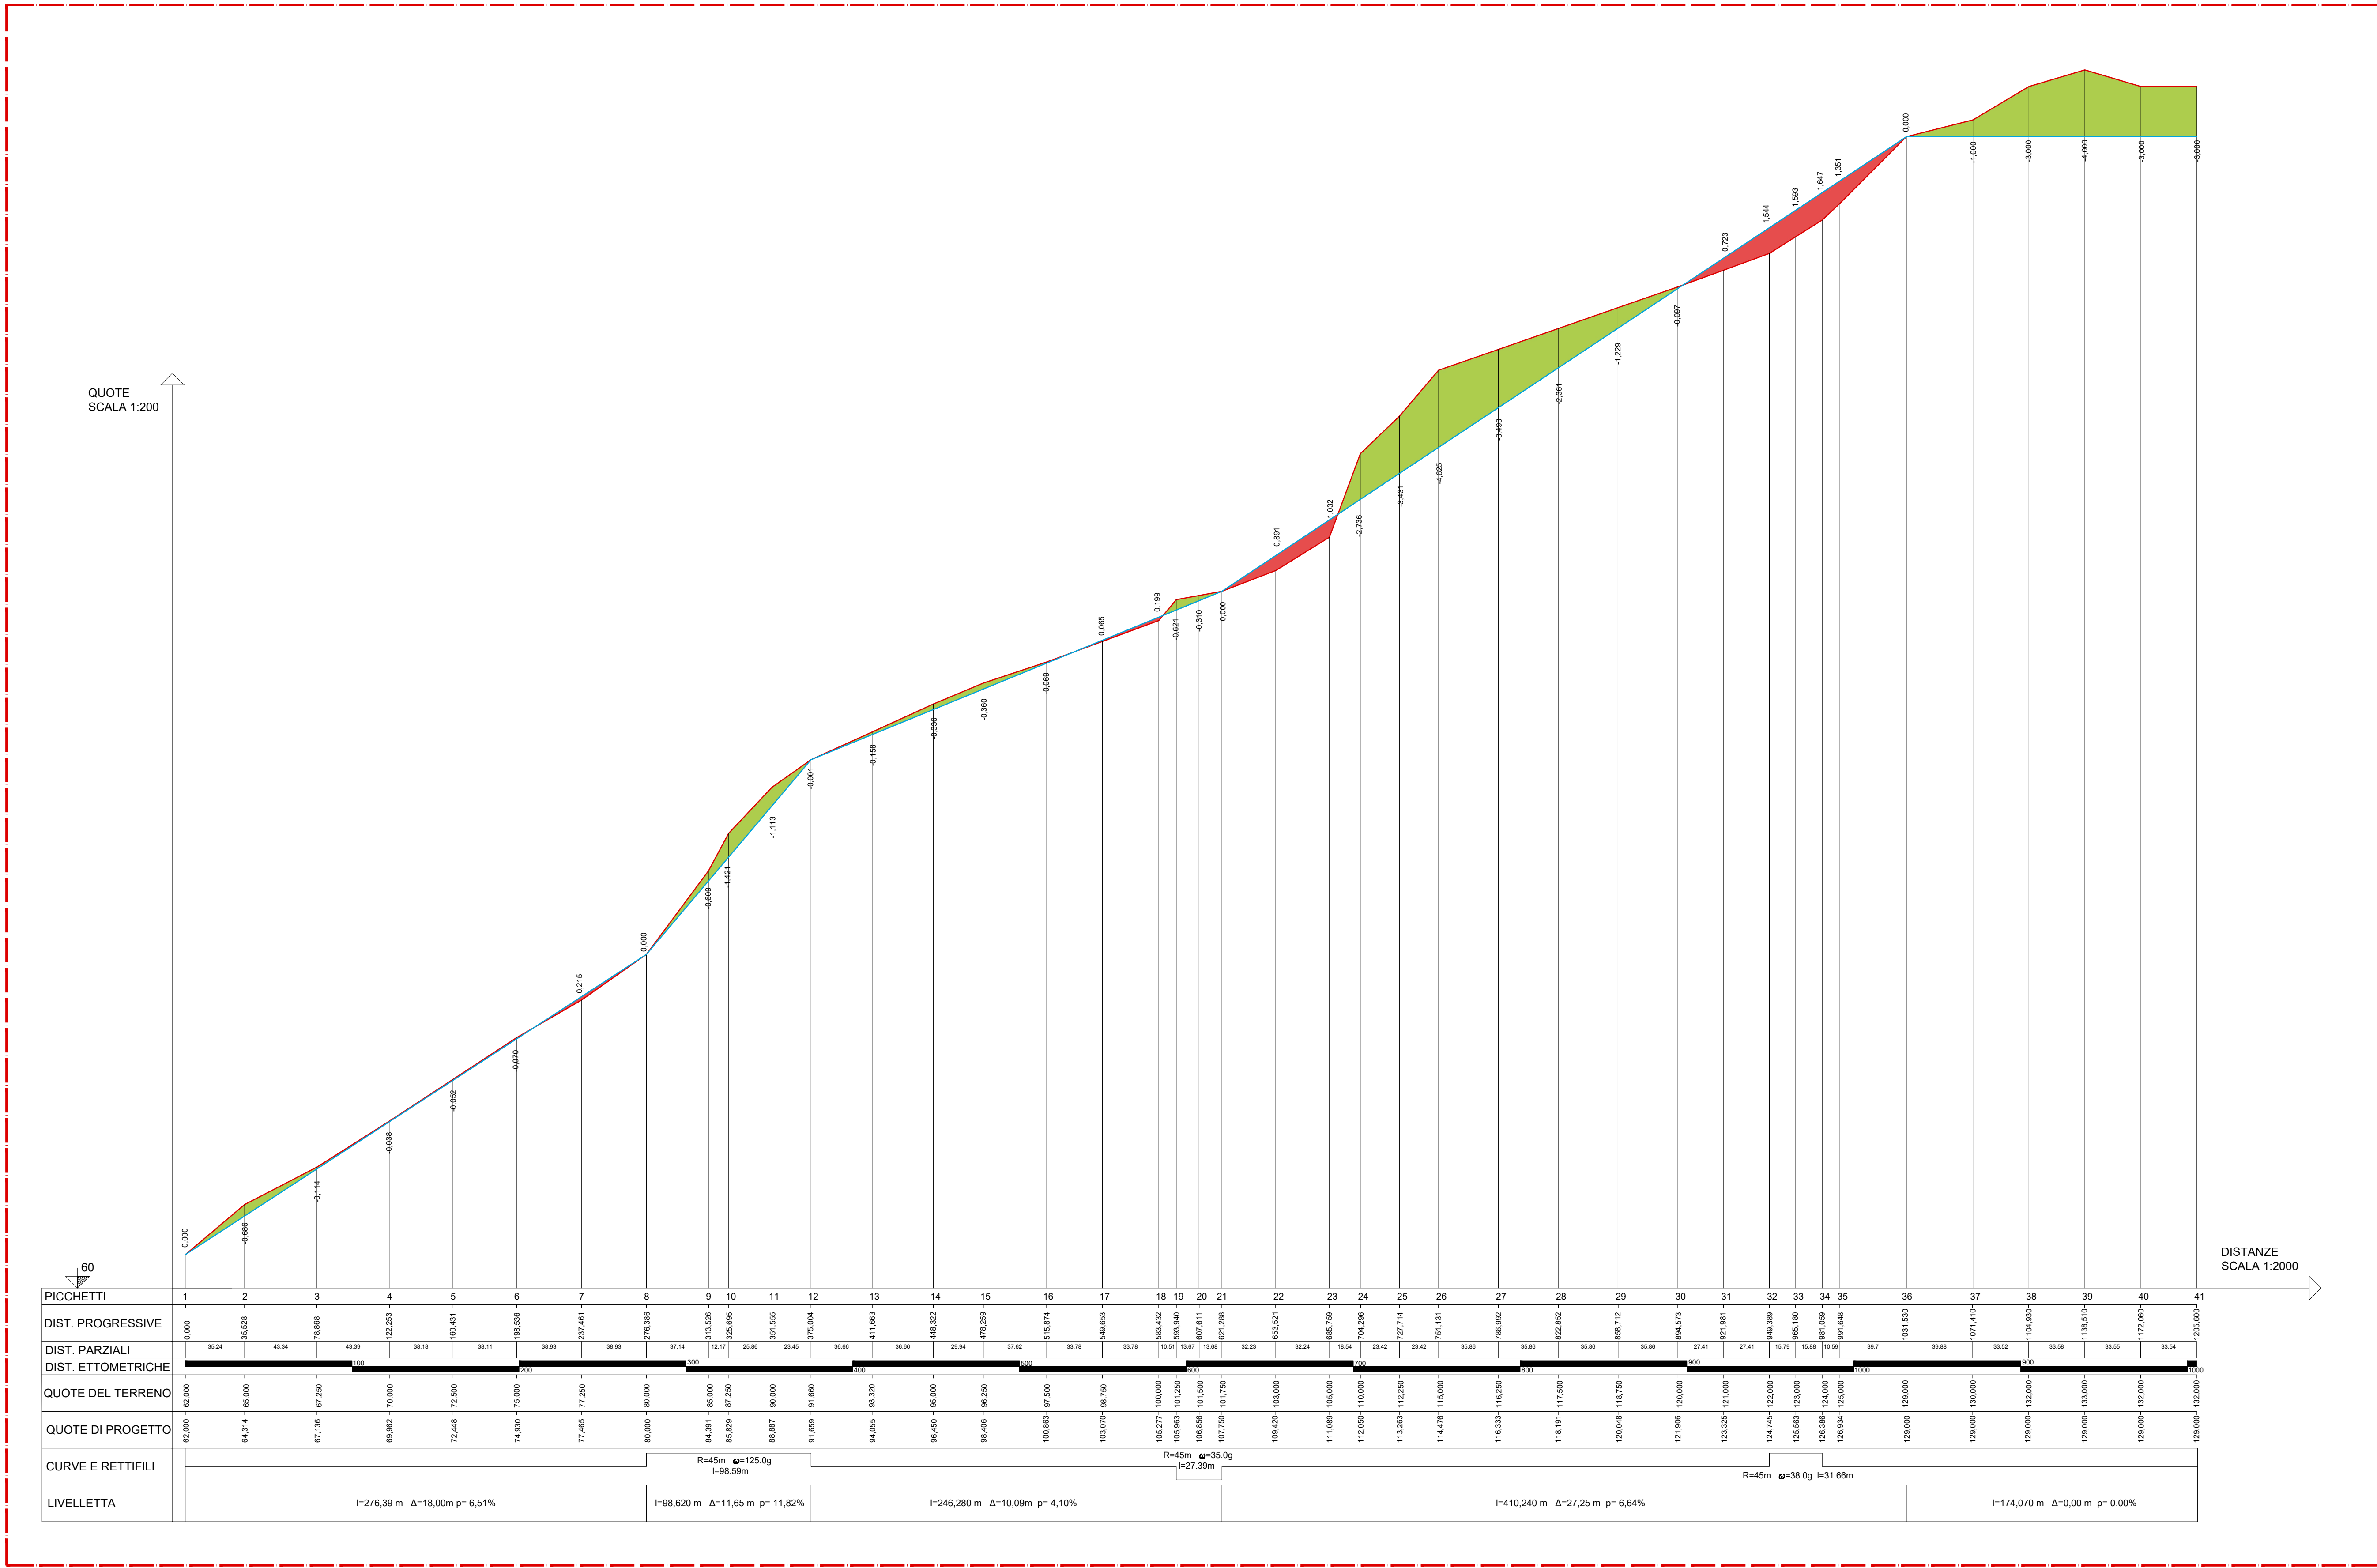

Profilo altimetrico WTG-E
Scala 12000

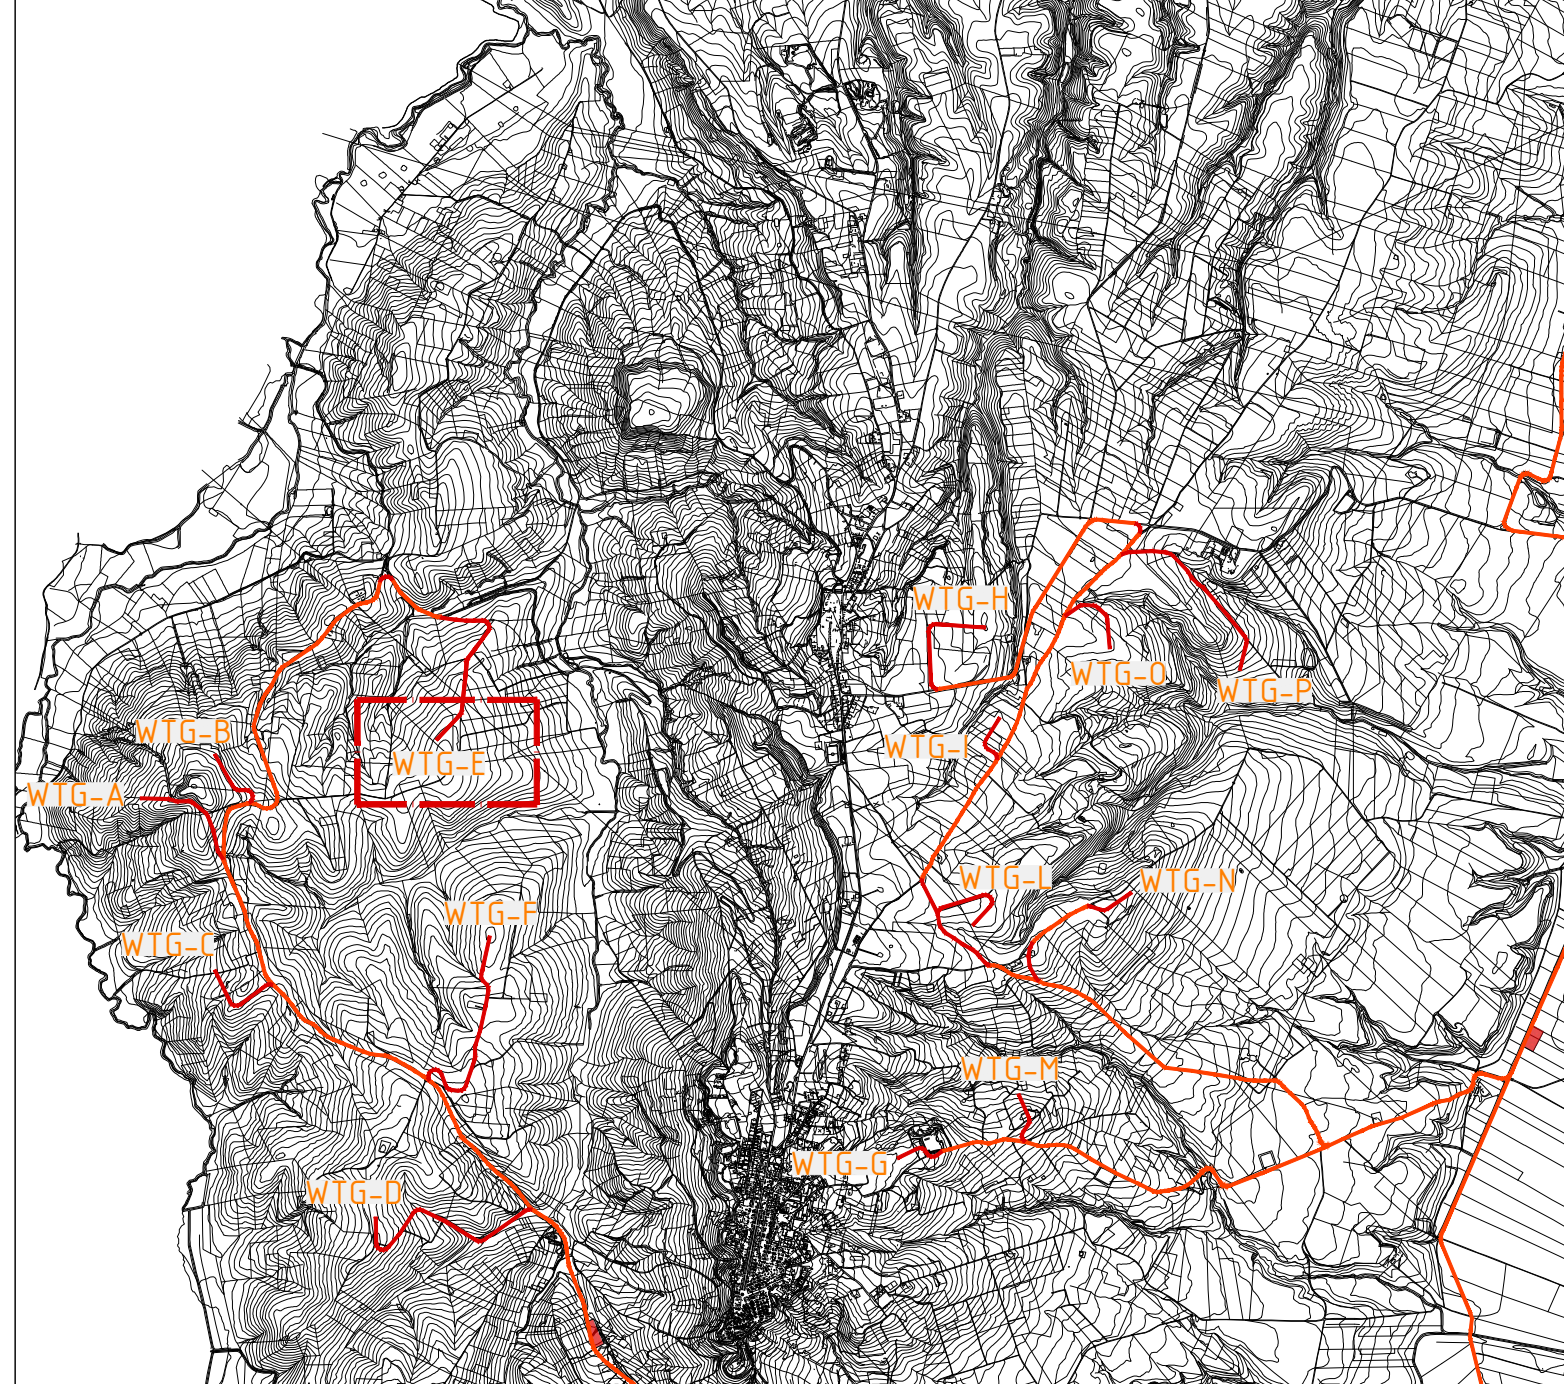

KEY MAP
Scala 1: 50.000

LEGENDA	
Planimetria	
	Viabilità esistente
	Poligonale d'asse - Viabilità di nuova costruzione
	Piazzole di montaggio degli aerogeneratori
Profilo altimetrico	
	Profilo terreno esistente
	Profilo di progetto
	Aree di riporto
	Profilo aree di sferra

Comuni Serracapriola, Chieti (FG)

Codice progetto: QOR-WIND-025

PROGETTO PER LA COSTRUZIONE E L'ESERCIZIO DI UN IMPIANTO EOLICO DELLA POTENZA DI 93 MW DENOMINATO "MONTESECCO" DA REALIZZARSI NEI COMUNI DI SERRACAPRIOLA E CHIETI (FG) CON LE RELATIVE OPERE DI CONNESSIONE ELETTRICHE

Elaborato:
Planimetria e Profilo Viabilità "Secondaria WTG - E"

Codice Elaborato	Scala	Formato elaborato
ELB05d.05	1:2'000 / 1:1'000	1436 x 1189

Comittente:

Repsol Montepuccino 1 S.r.l.
via Michele Mercati n. 39
00197 Roma (RM)
C.F. n° P. IVA: 12293391003
PEC: repsolmontepuccino1@pec.it

Quinque Renewable, Ltd
2nd Floor, the Works,
147 Turlin Green Terrace Mews,
W410UJ London (UK)
Company number: 13190524
email: mail@quinere.co.uk

Timbro e firma

REDAZIONE

consulenza e ingegneria
esperienza nel settore
Società Benefit

Rev.	Data	Descrizione	Elaborato	Verificato	Approvato
02	01				
00	12/2023	Emissione per validazione	ADP	MIG	MIG