

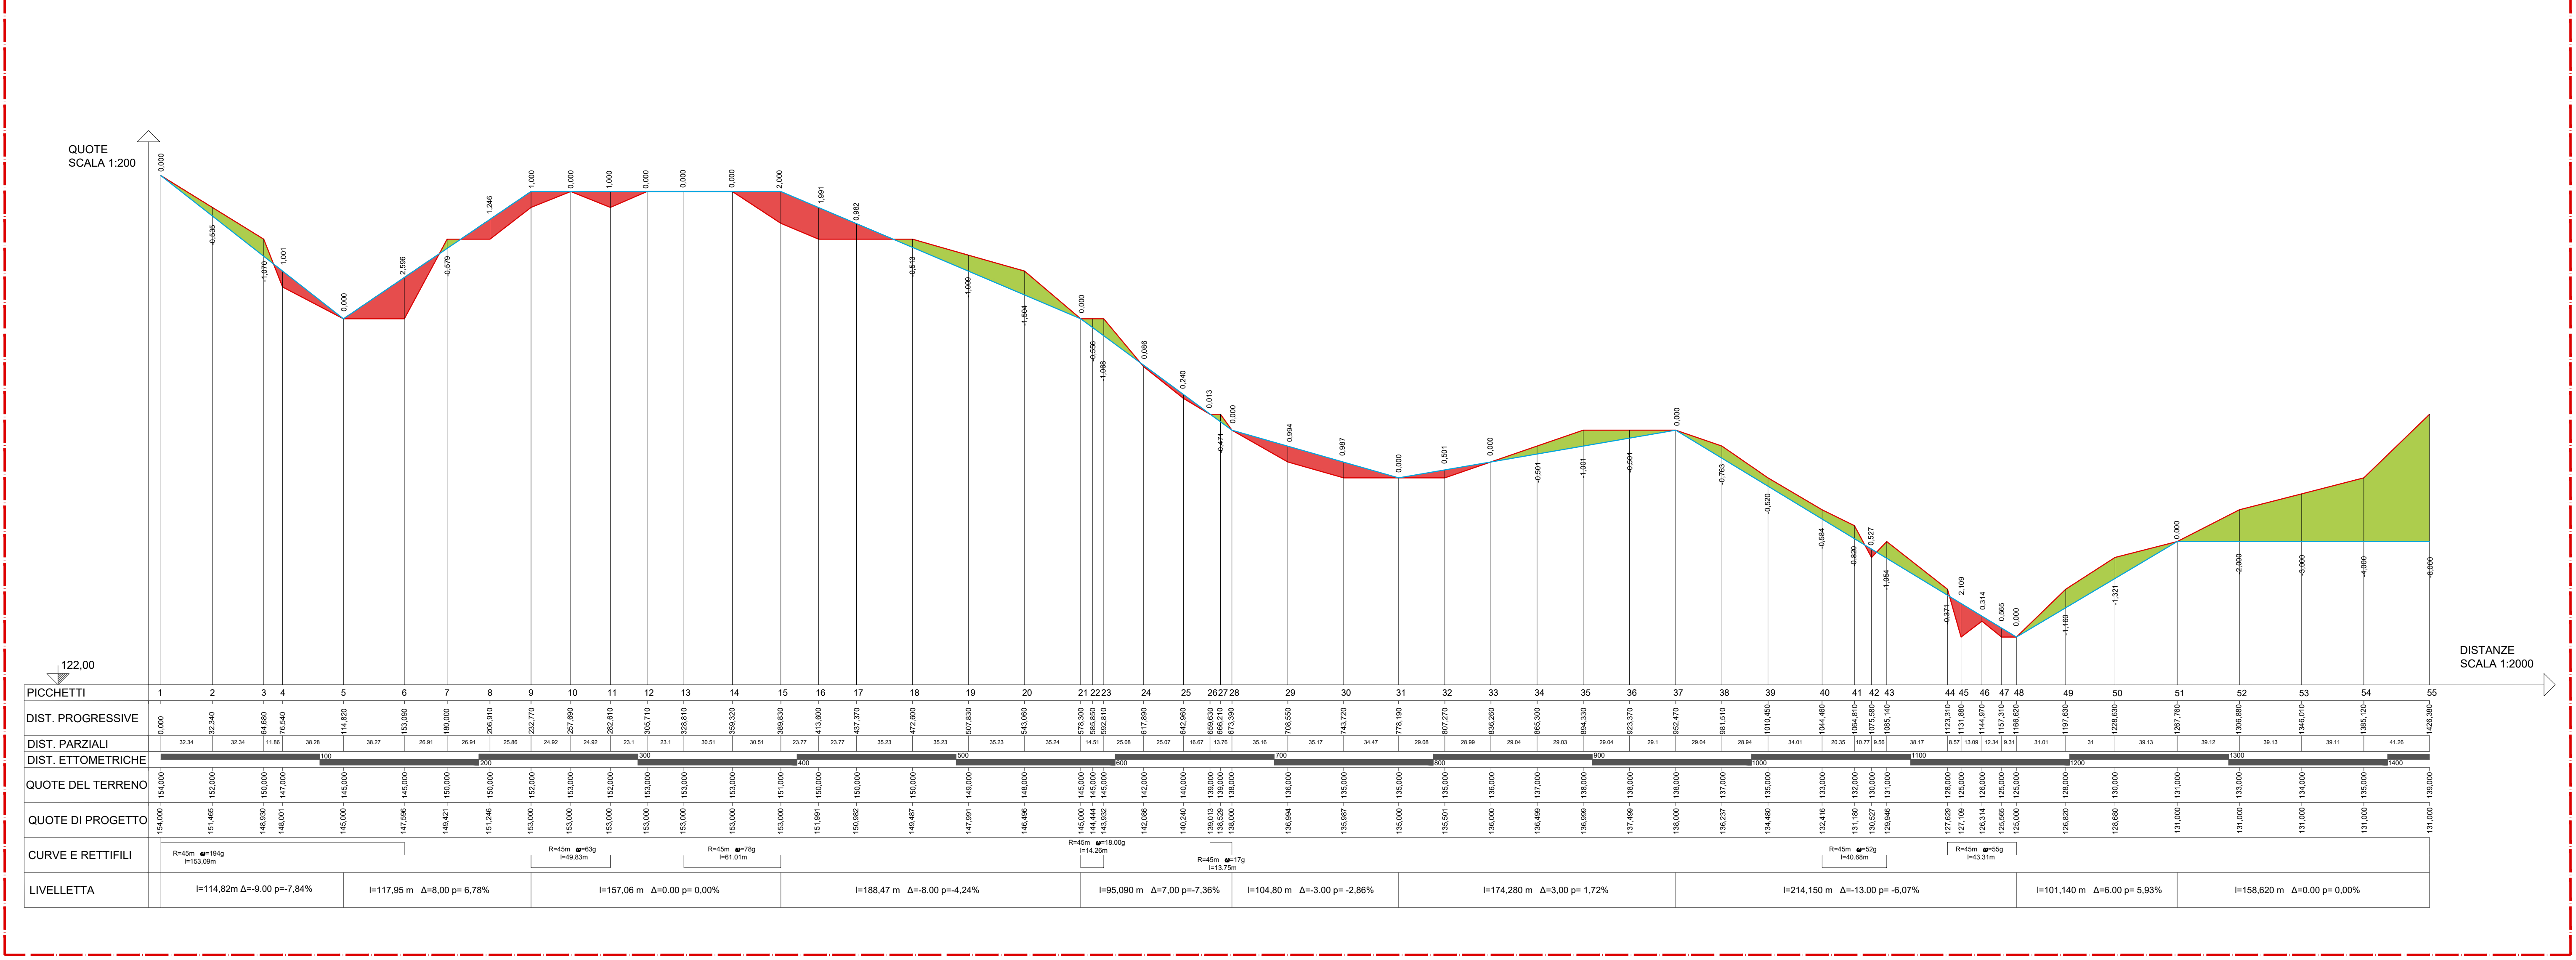


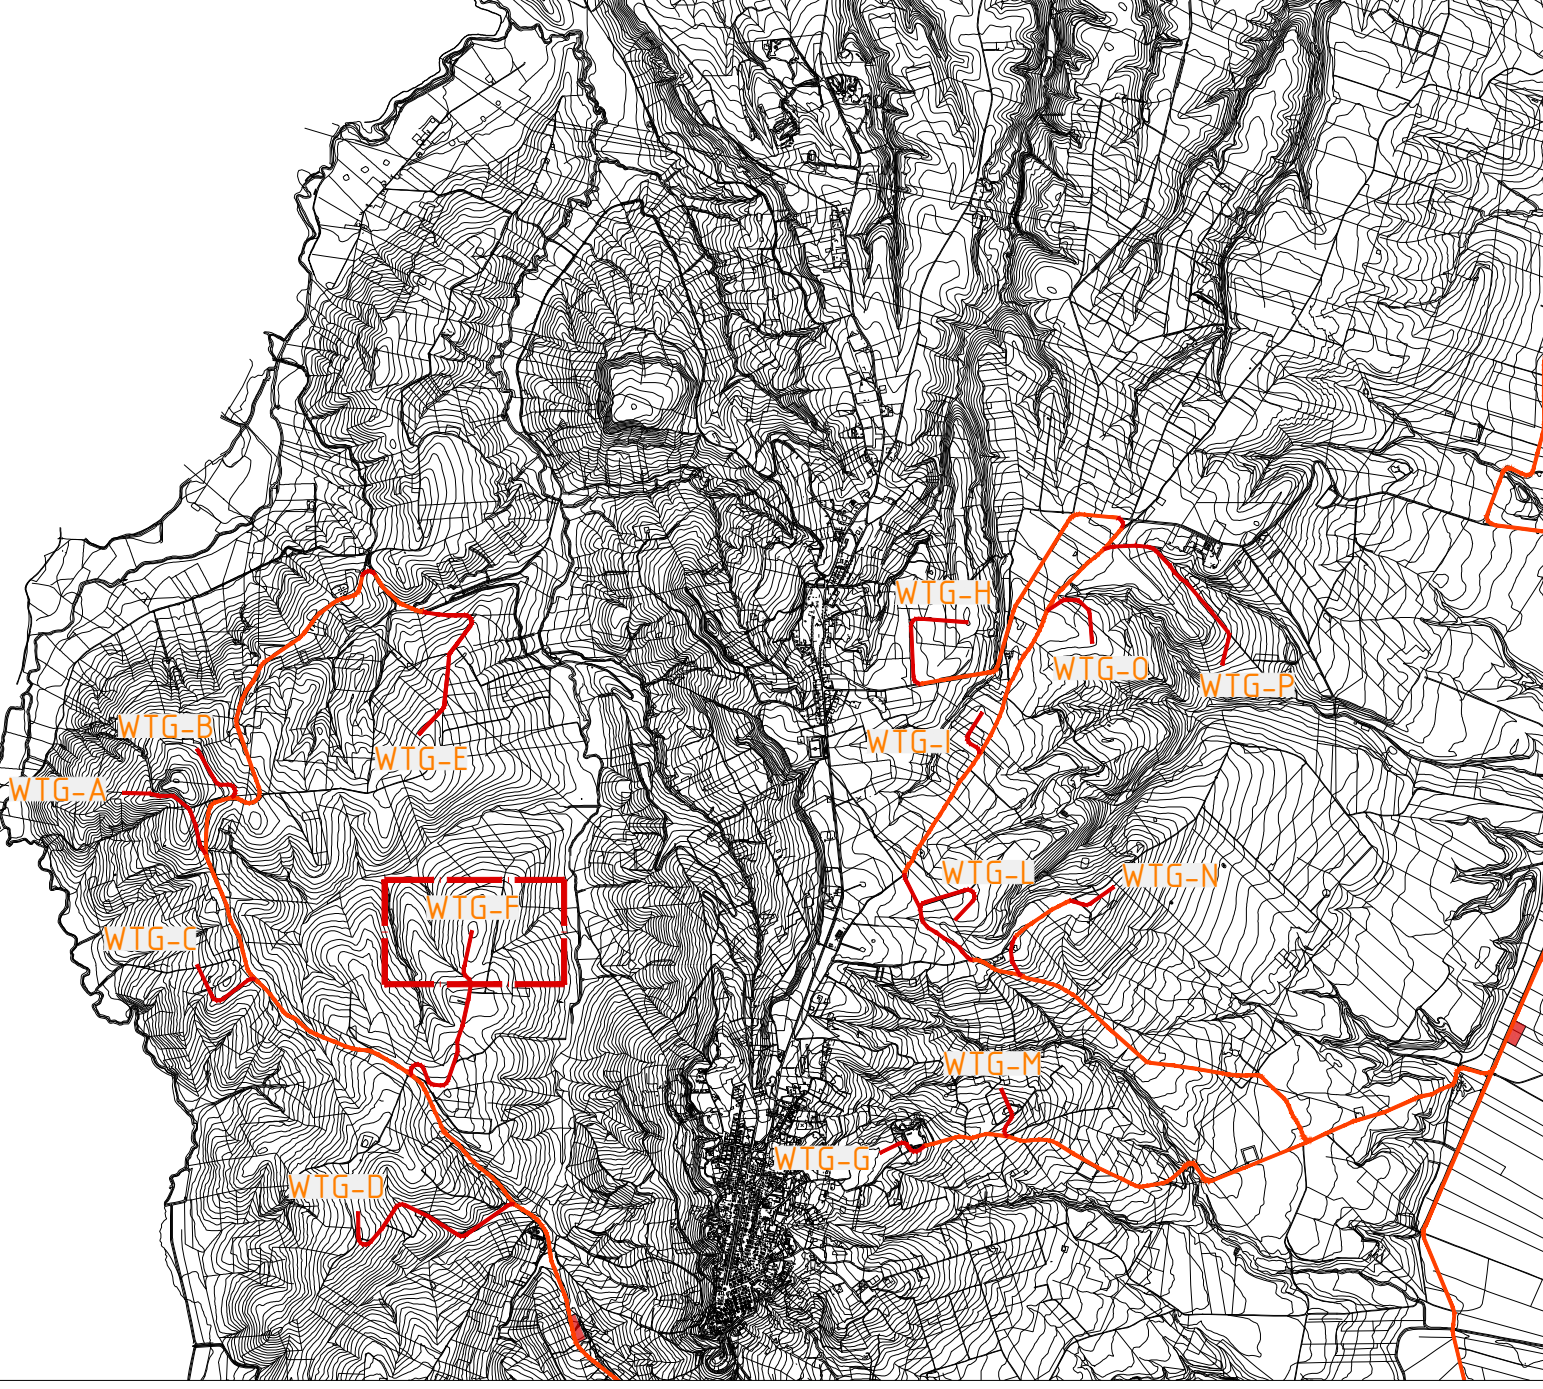

Profilo altimetrico WTG-F
Scala 1:2.000

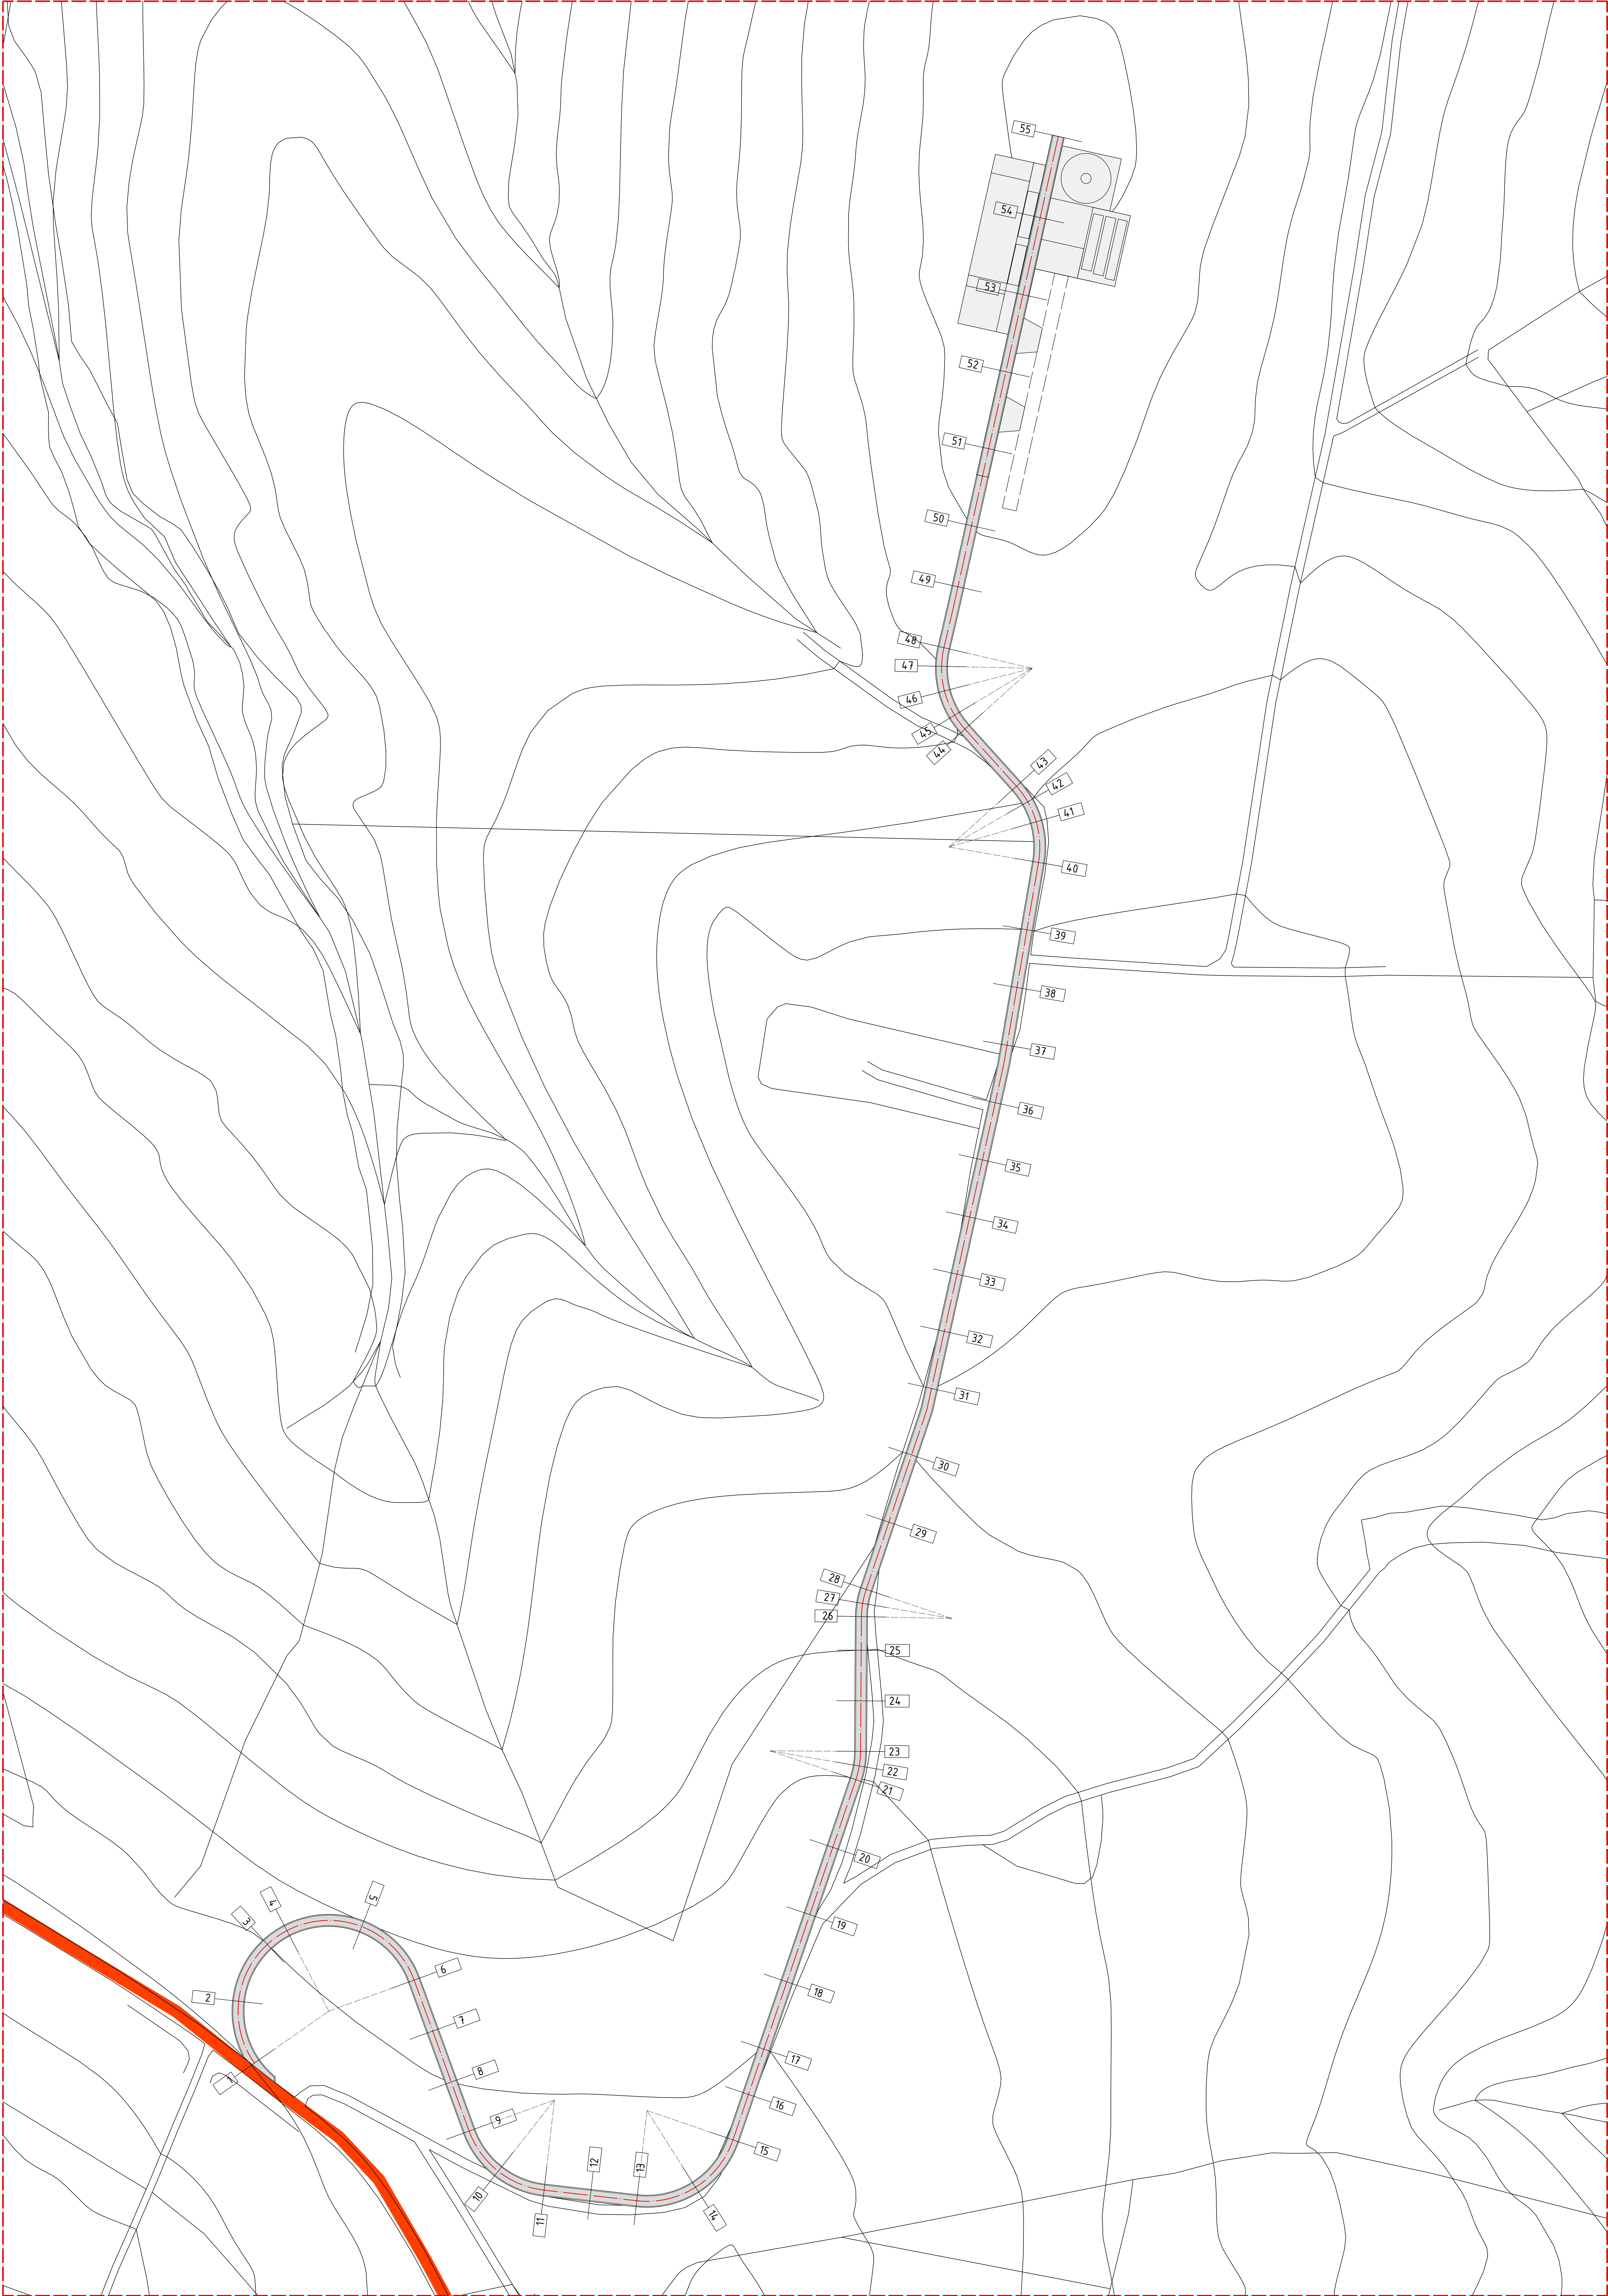

KEY MAP
Scala 1:50.000

LEGENDA	
Planimetria	
	Viabilità esistente
	Poligonale d'asse - Viabilità di nuova costruzione
	Piazzole di montaggio degli aerogeneratori
Profilo altimetrico	
	Profilo terreno esistente
	Profilo di progetto
	Aree di riporto
	Profilo aree di sterro

Codice progetto: QQR-WIND-025

Comuni Serracapriola, Chieti (FG)

PROGETTO PER LA COSTRUZIONE E L'ESERCIZIO DI UN IMPIANTO EOLICO DELLA POTENZA DI 93 MW DENOMINATO "MONTESECCO" DA REALIZZARSI NEI COMUNI DI SERRACAPRIOLA E CHIETI (FG) CON LE RELATIVE OPERE DI CONNESSIONE ELETTRICHE

Elaborato:
Planimetria e Profilo Viabilità Secondaria WTG - F

Codice Elaborato ELB05d.06	Scala 1:2'000 / 1:1'000	Formato elaborato 1'530 x 1'045
Committente: Repsol Montepuccio S.r.l. via Michele Merati, 39 00197 Roma (RM) C.F. e P. IVA 17293391003 PEC: repsolmontepuccio@pec.it		
Progetto e sviluppo: Queerque Renewables, Ltd 2nd Floor, The Works, 14 Furnham Green Terrace Mews, W81DJ London (UK) Company number: 11780524 email: mail@queen.co.uk		
Timbro e firma		Timbro e firma
REDATTORE: Società Benefit		
Rev:	Data	Descrizione
02		
01		
00	12/2023	Emissione per validazione
Elaborato	Verificato	Approvato
ADP	MIG	MIG