





Planimetria WTG-P
Scala 1:1000

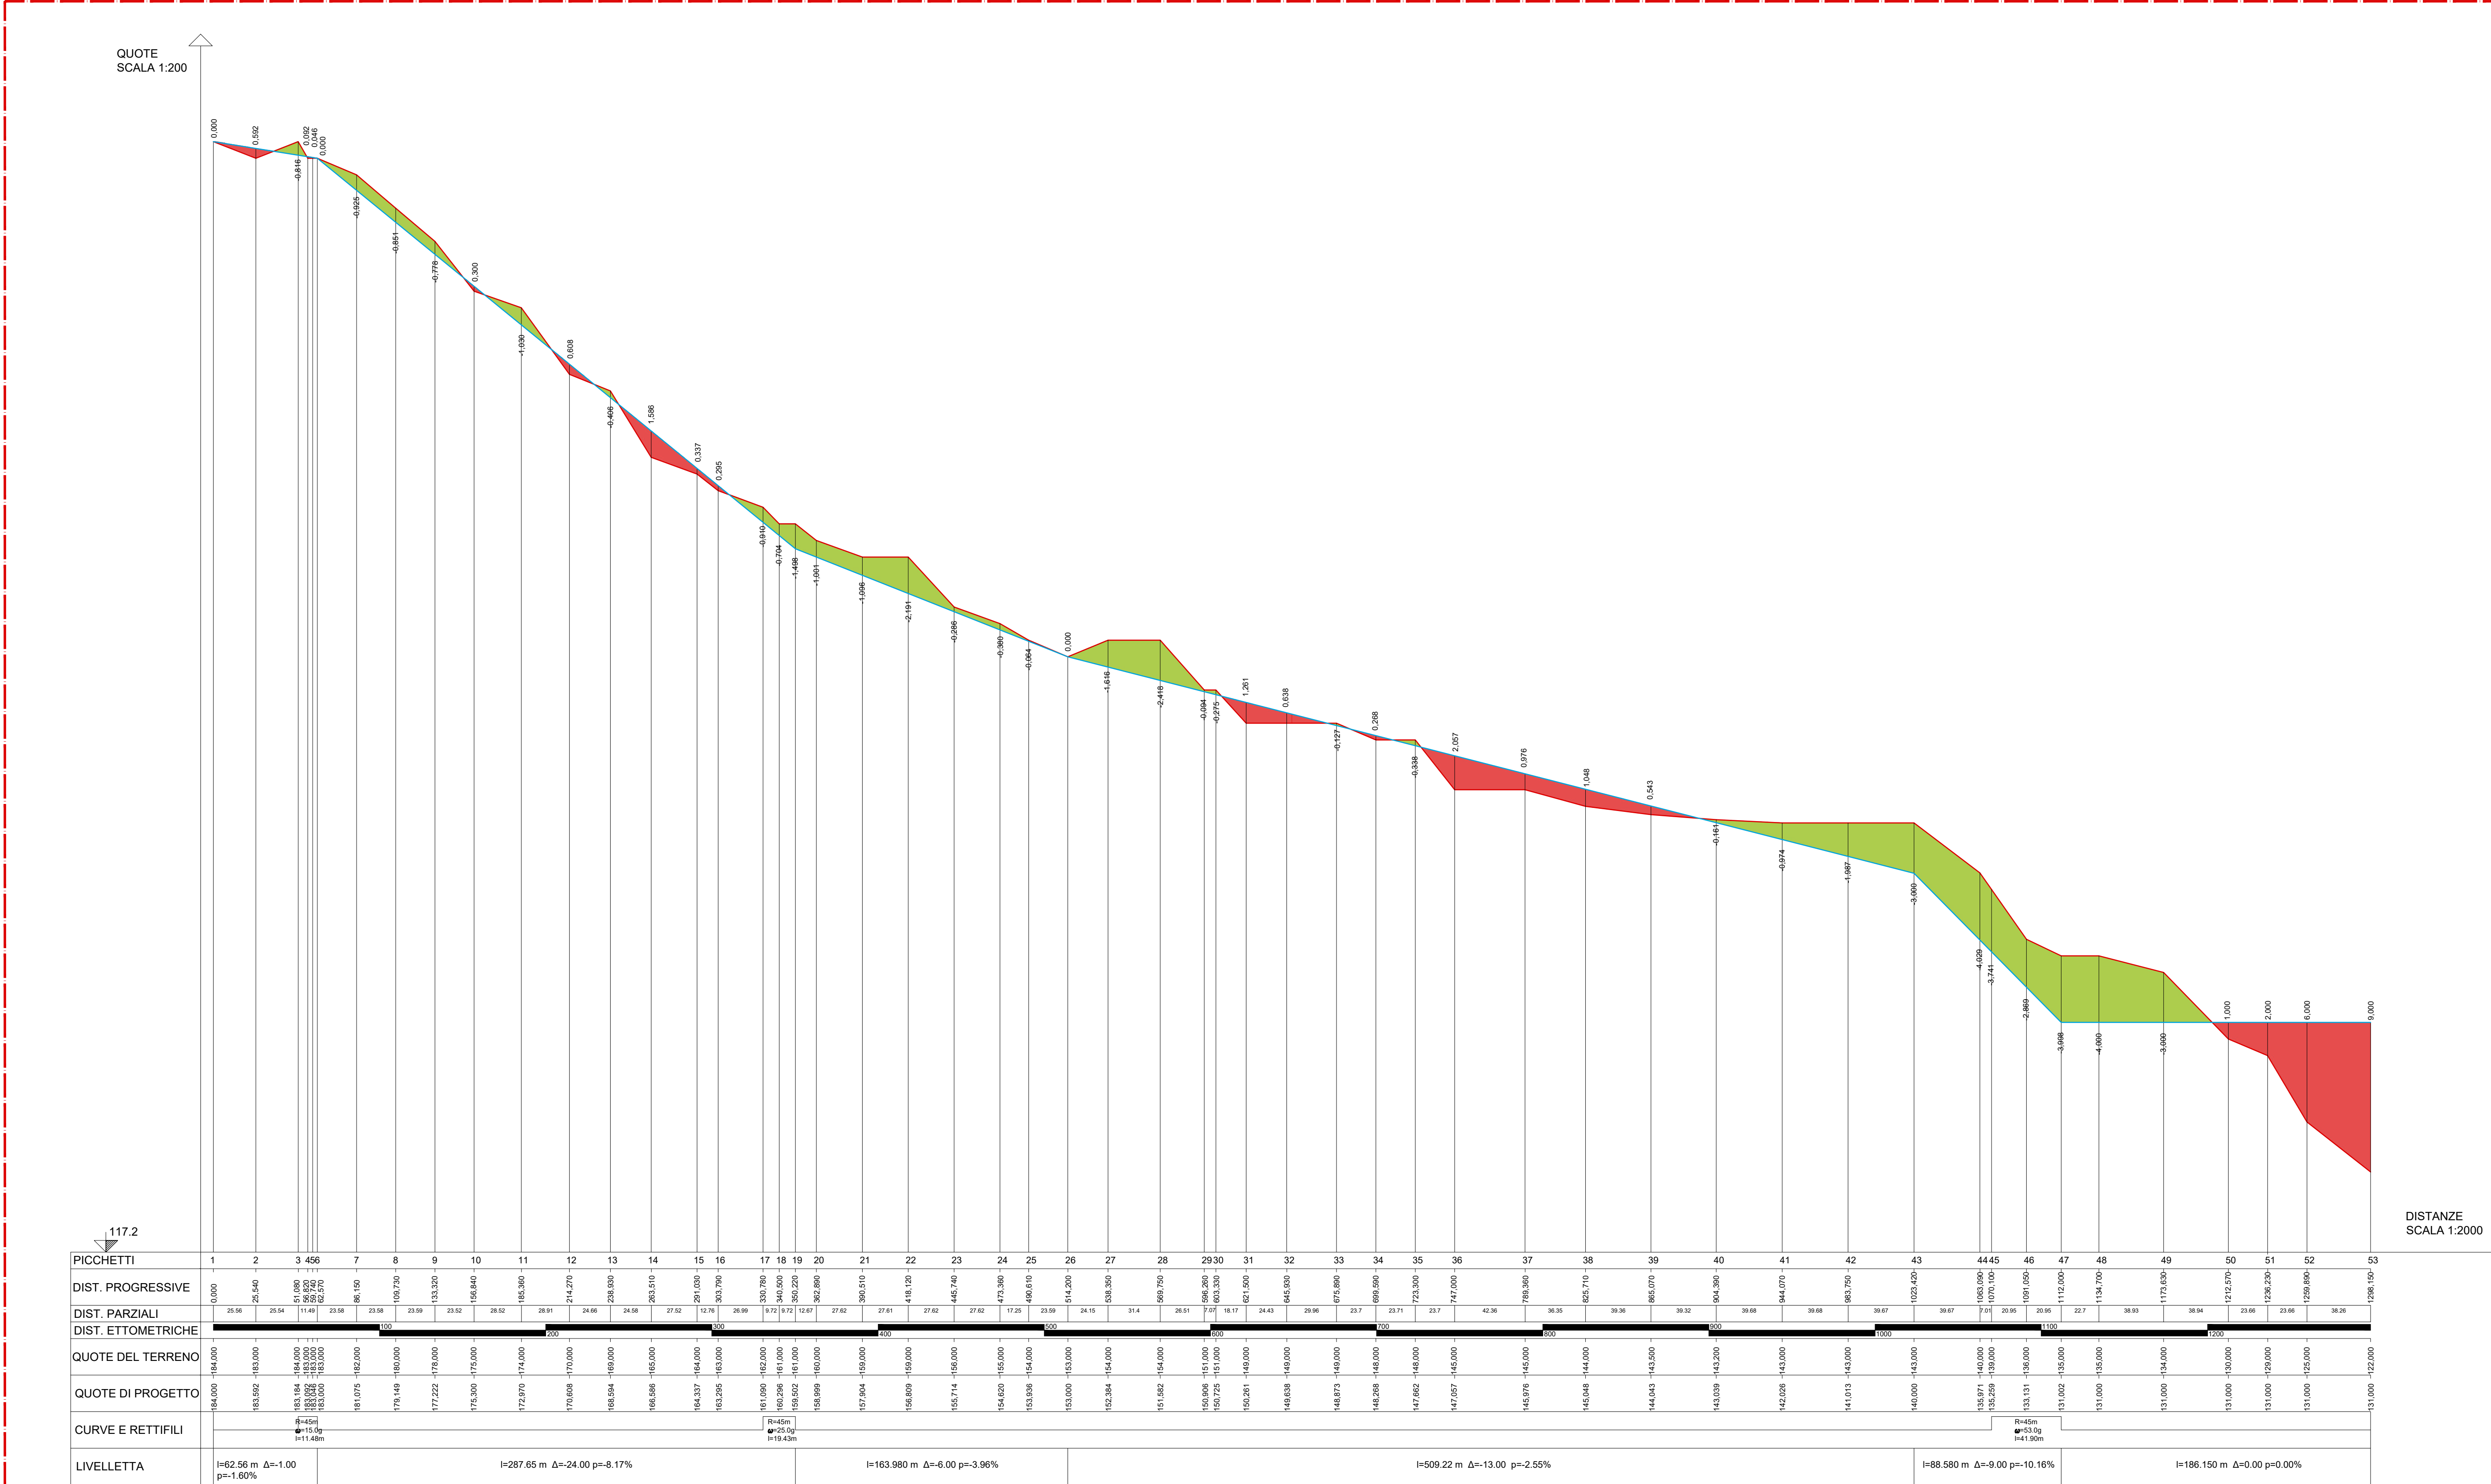

Profilo altimetrico WTG-P
Scala 1:2000

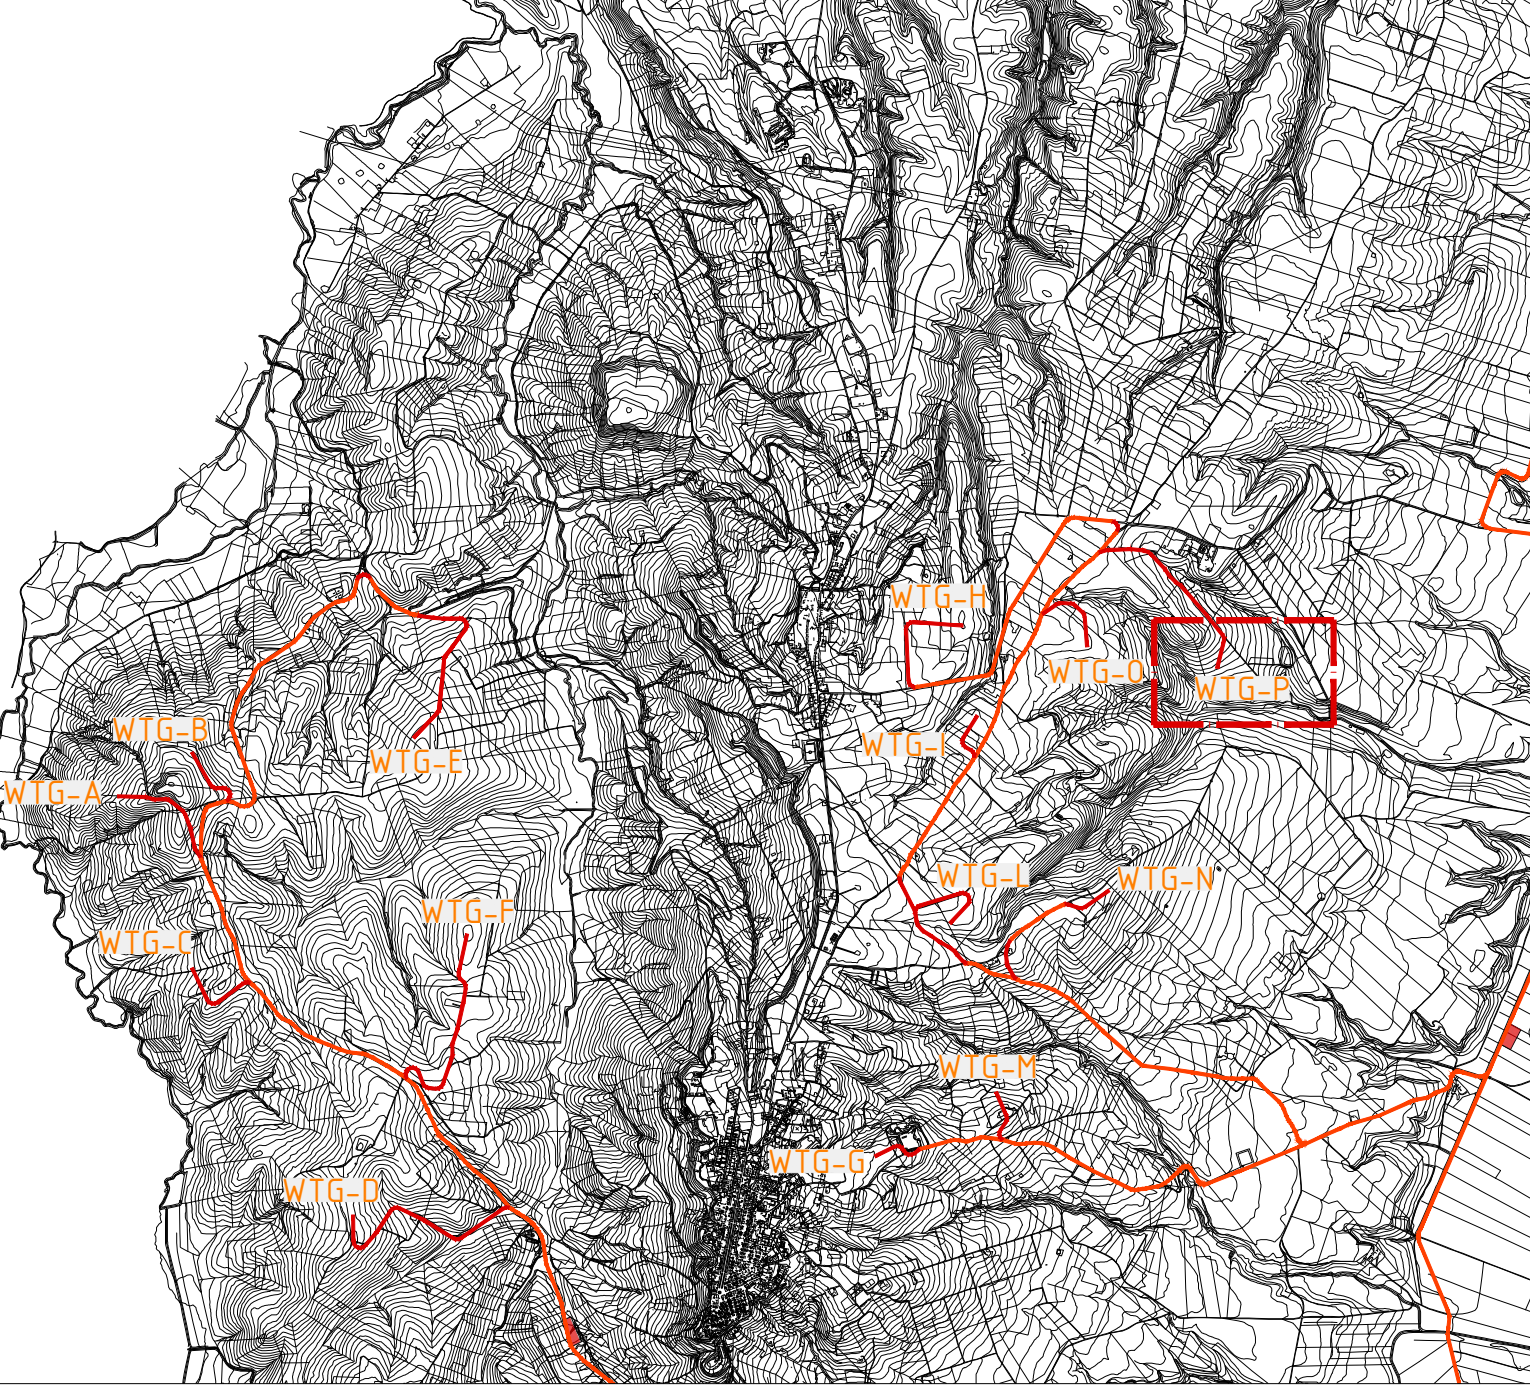

KEY MAP
Scala 1:50.000

LEGENDA	
Planimetria	
	Viabilità esistente
	Poligonale d'asse - Viabilità di nuova costruzione
	Piazzole di montaggio degli aerogeneratori
Profilo altimetrico	
	Profilo terreno esistente
	Profilo di progetto
	Aree di riporto
	Profilo aree di sterro



PROGETTO PER LA COSTRUZIONE E L'ESERCIZIO DI UN IMPIANTO EOLICO DELLA POTENZA DI 93 MW DENOMINATO "MONTESECCO" DA REALIZZARSI NEL COMUNE DI SERRACAPRIOLA E CHIETI (FG) CON LE RELATIVE OPERE DI CONNESSIONE ELETTRICHE.

Elaborato:
Planimetria e Profilo Viabilità Secondaria WTG - P

Codice Elaborato: ELB05d.14 Scala: 1:2'000 / 1:1'000 Formato elaborato: 917 x 2004

Committente: Ripost Montepuccino 1 S.r.l. via Michele Mercuri n. 39 00107 Roma (RM) C.F. e P. IVA: 17293391003 PEC: ripostmontepuccino@pec.it	Progetto e sviluppo: Queenspark Renewables, Ltd 2nd Floor, the Works, 14 Turram Green Terrace Mews, W41QJ London (UK) Company number: 11780524 email: mail@queens.co.uk
--	---

Timbro e firma	Timbro e firma
----------------	----------------

REDATTORE

Supervisione per il Cliente
Sociedad Benéfita

Rev.	Data	Descrizione	Elaborato	Verificato	Approvato
01					
02	12/2023	Emissione per validazione	ADP	MIG	MIG

Codice progetto: QOR-WIND-025
Comuni Serracapriola, Chieti (FG)