
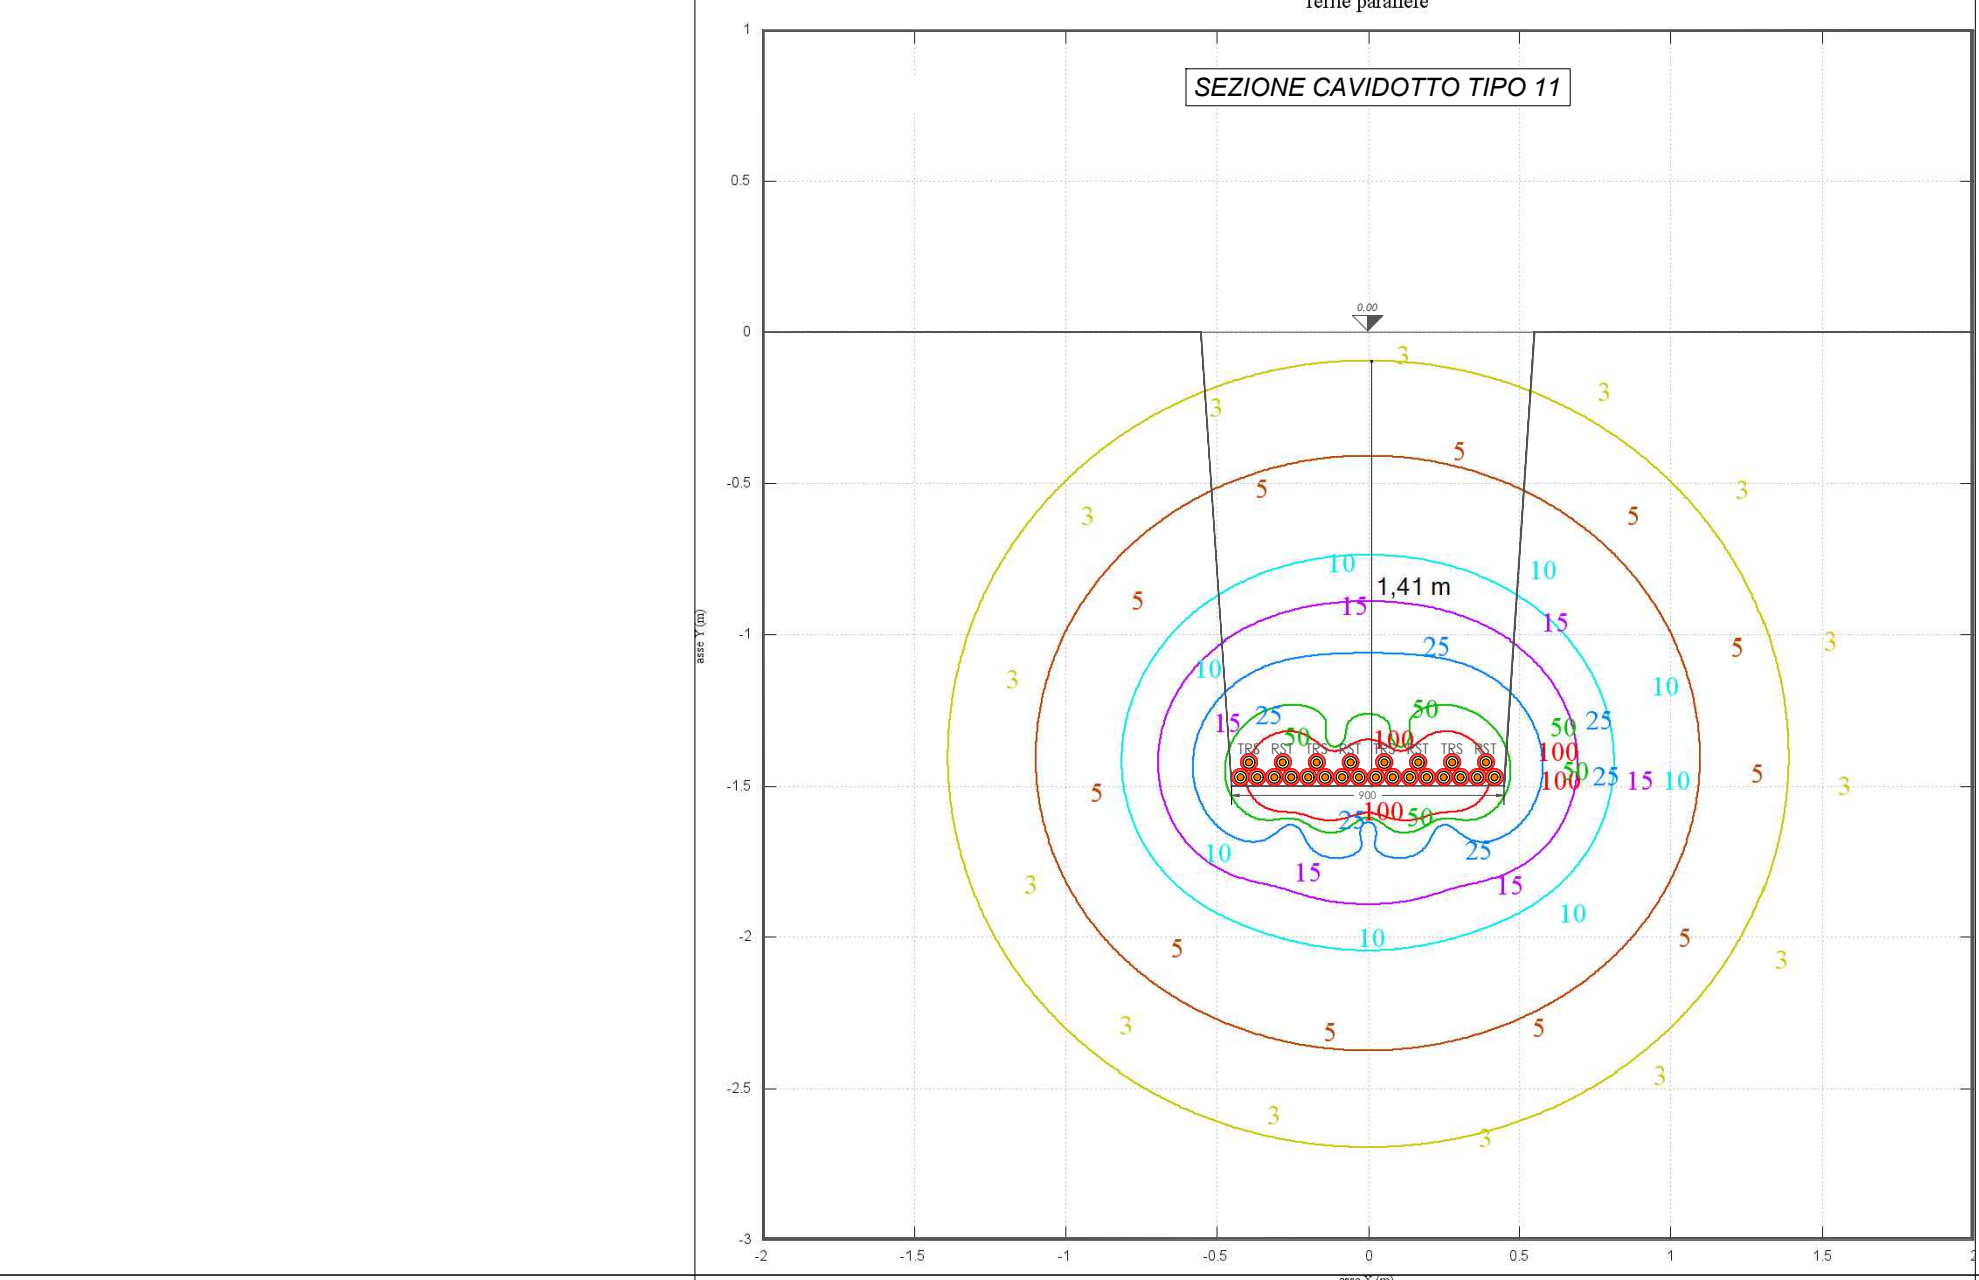
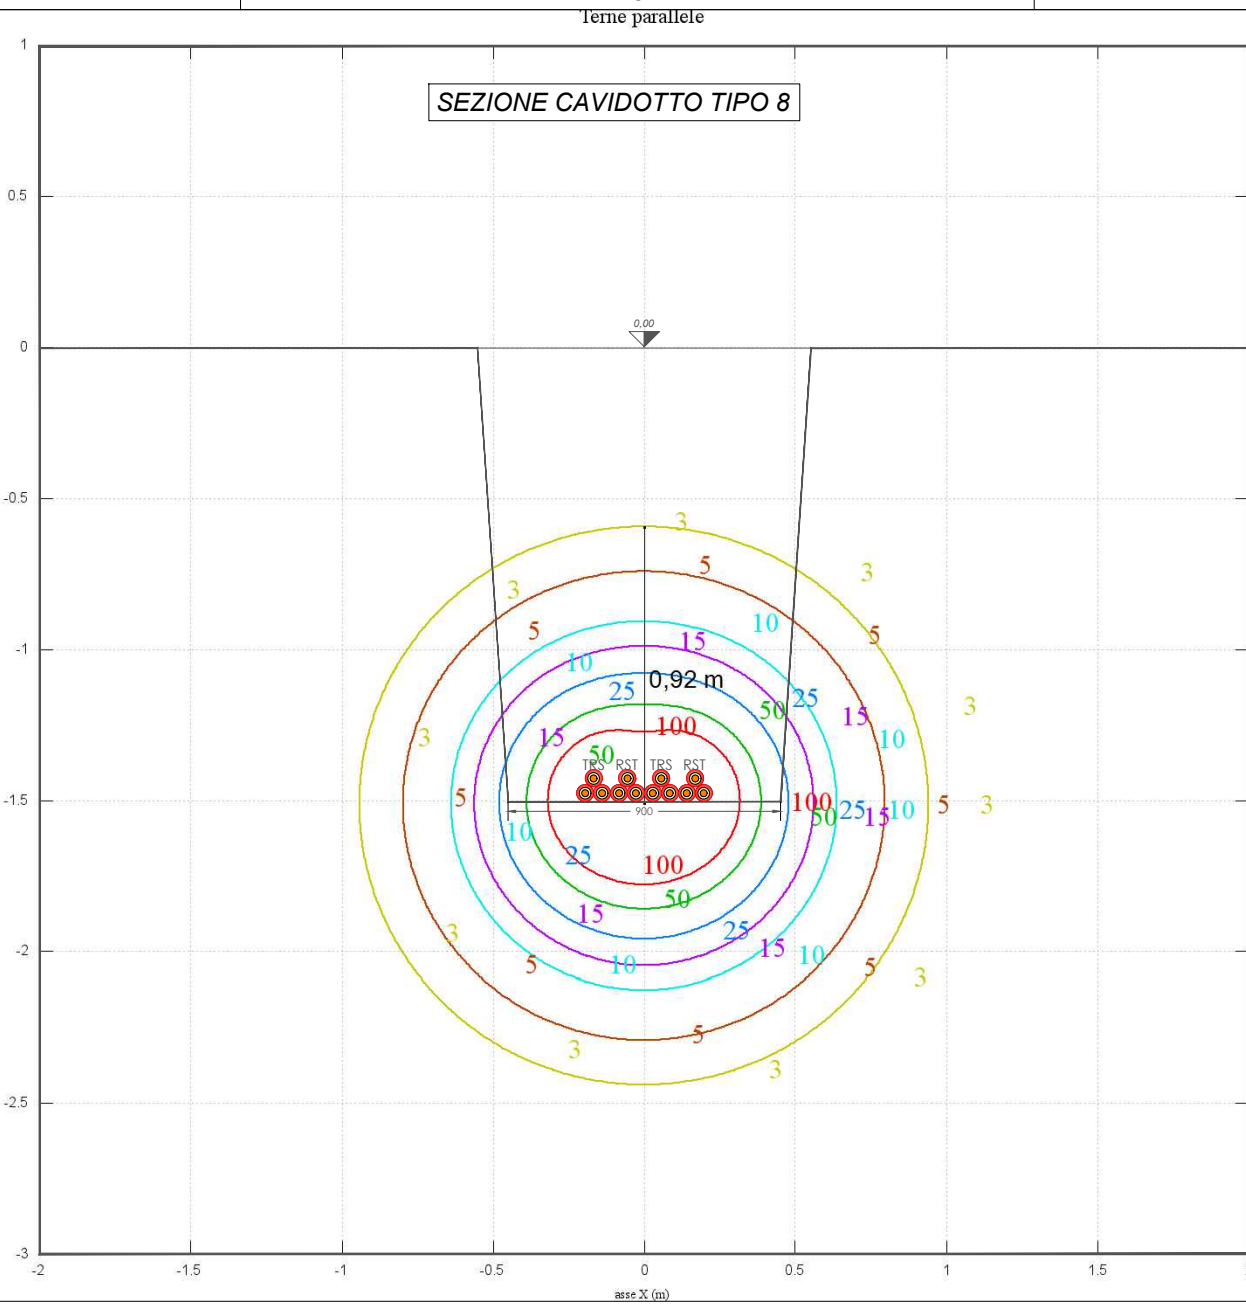


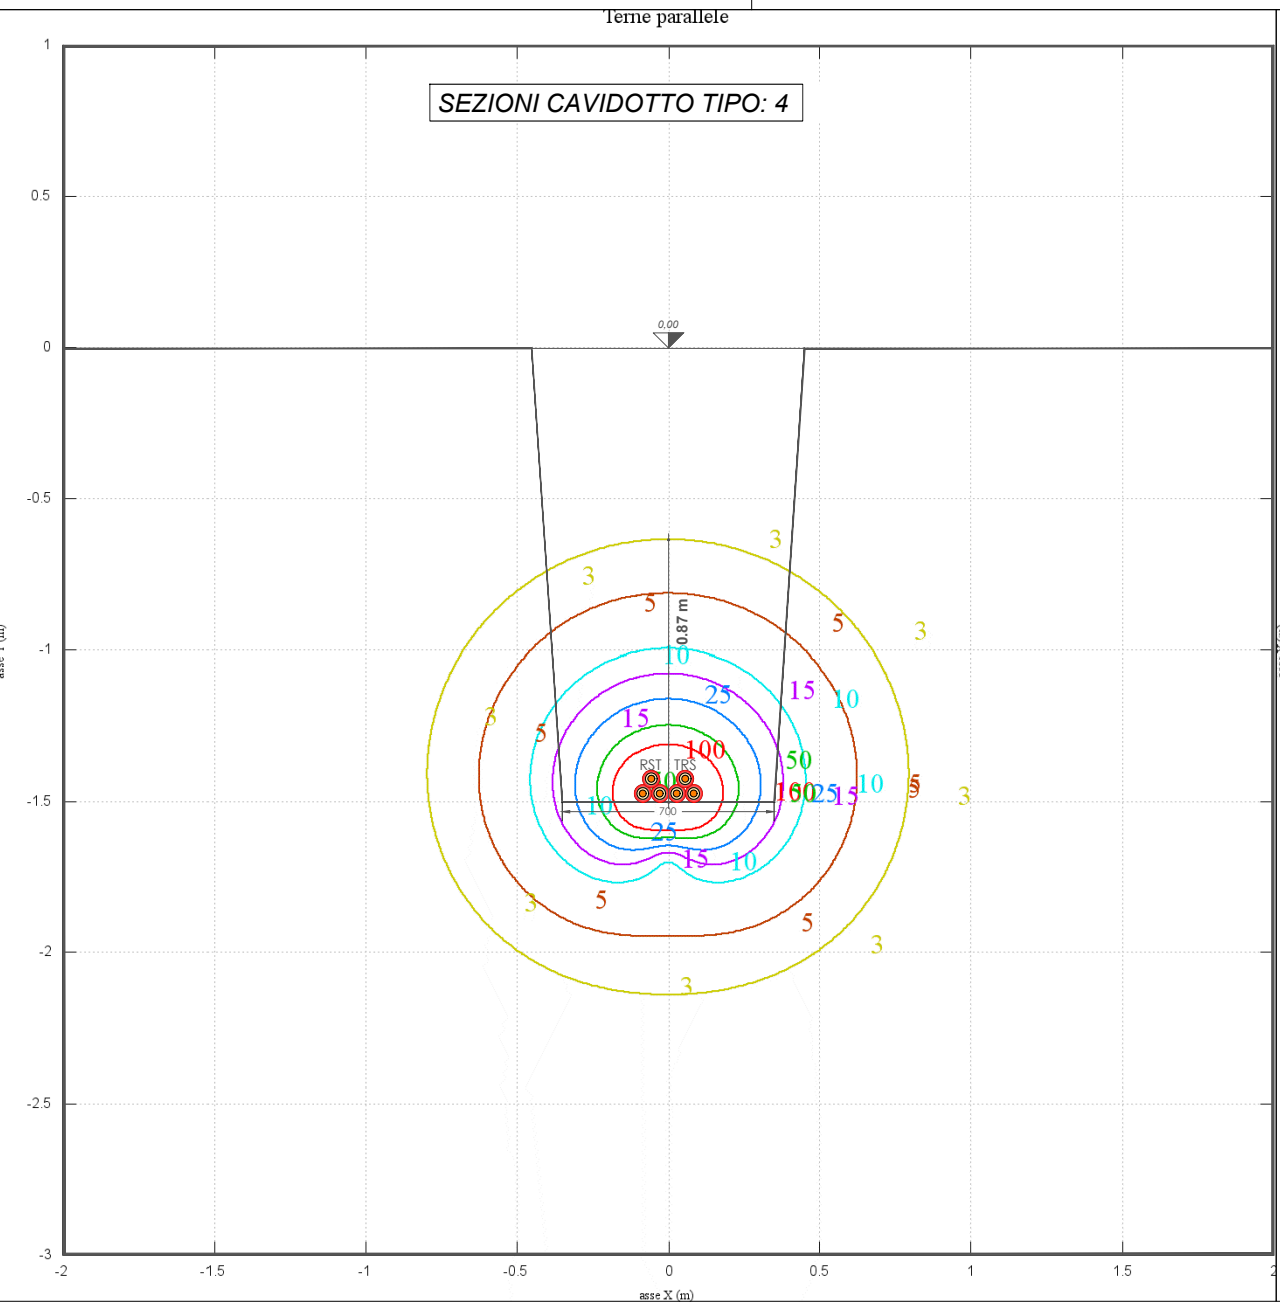


CAVIDOTTI 36 kV INTERRATI - SEZIONI DI SCAVO - SCALA 1:25

CURVE ISOVALORE INDUZIONE MAGNETICA

DISTANZE DI PRIMA APPROSSIMAZIONE (DPA):

MASSIMA DPA ORIZZONTALE DA ASSE SCAVO = 0 m

MASSIMA DPA VERTICALE DA PIANO STRADALE = 0 m

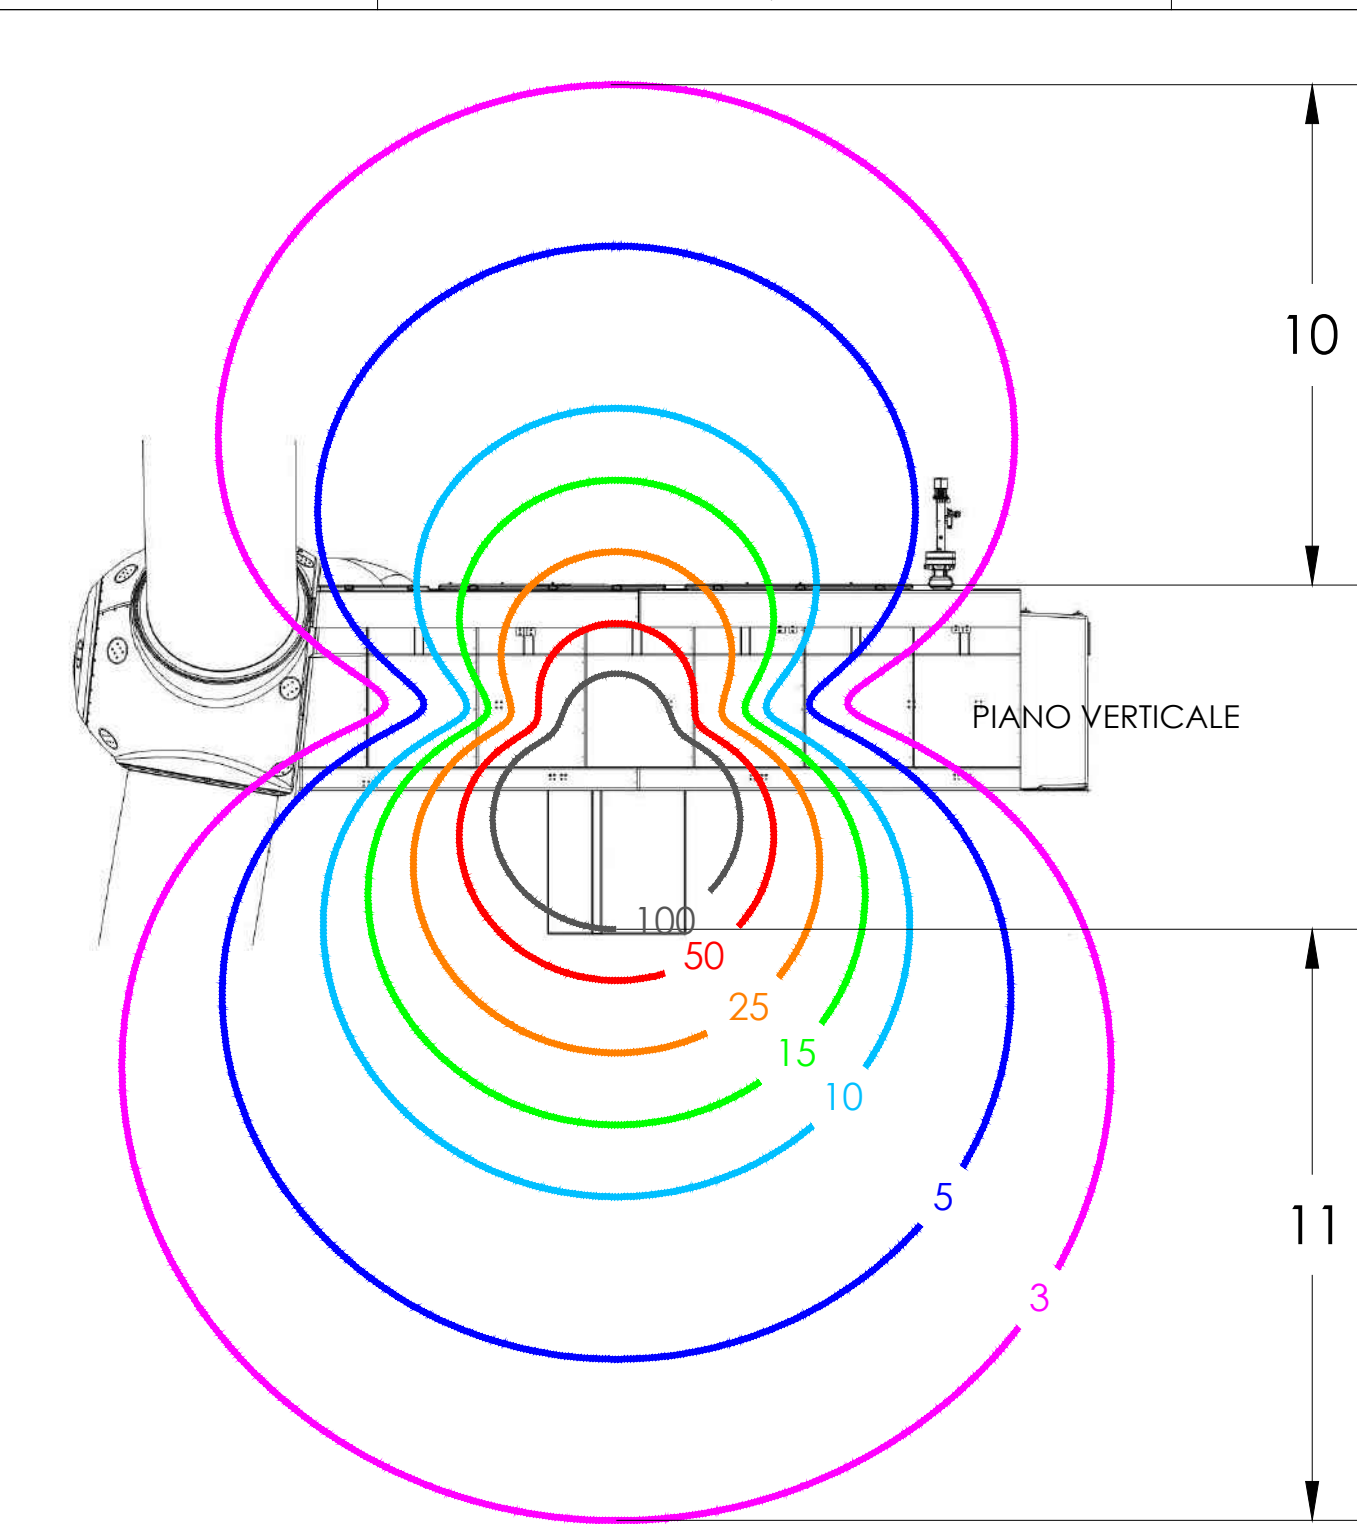


TRASFORMATORE 36 kV/110 kV IN NAVICELLA AEROGENERATORE POSTA A 135 METRI DI ALTEZZA

CURVE ISOVALORE INDUZIONE MAGNETICA

DISTANZE DI PRIMA APPROSSIMAZIONE (DPA) DA PARETI NAVICELLA:

MASSIMA DPA ORIZZONTALE = 12 m

MASSIMA DPA VERTICALE = 11 m

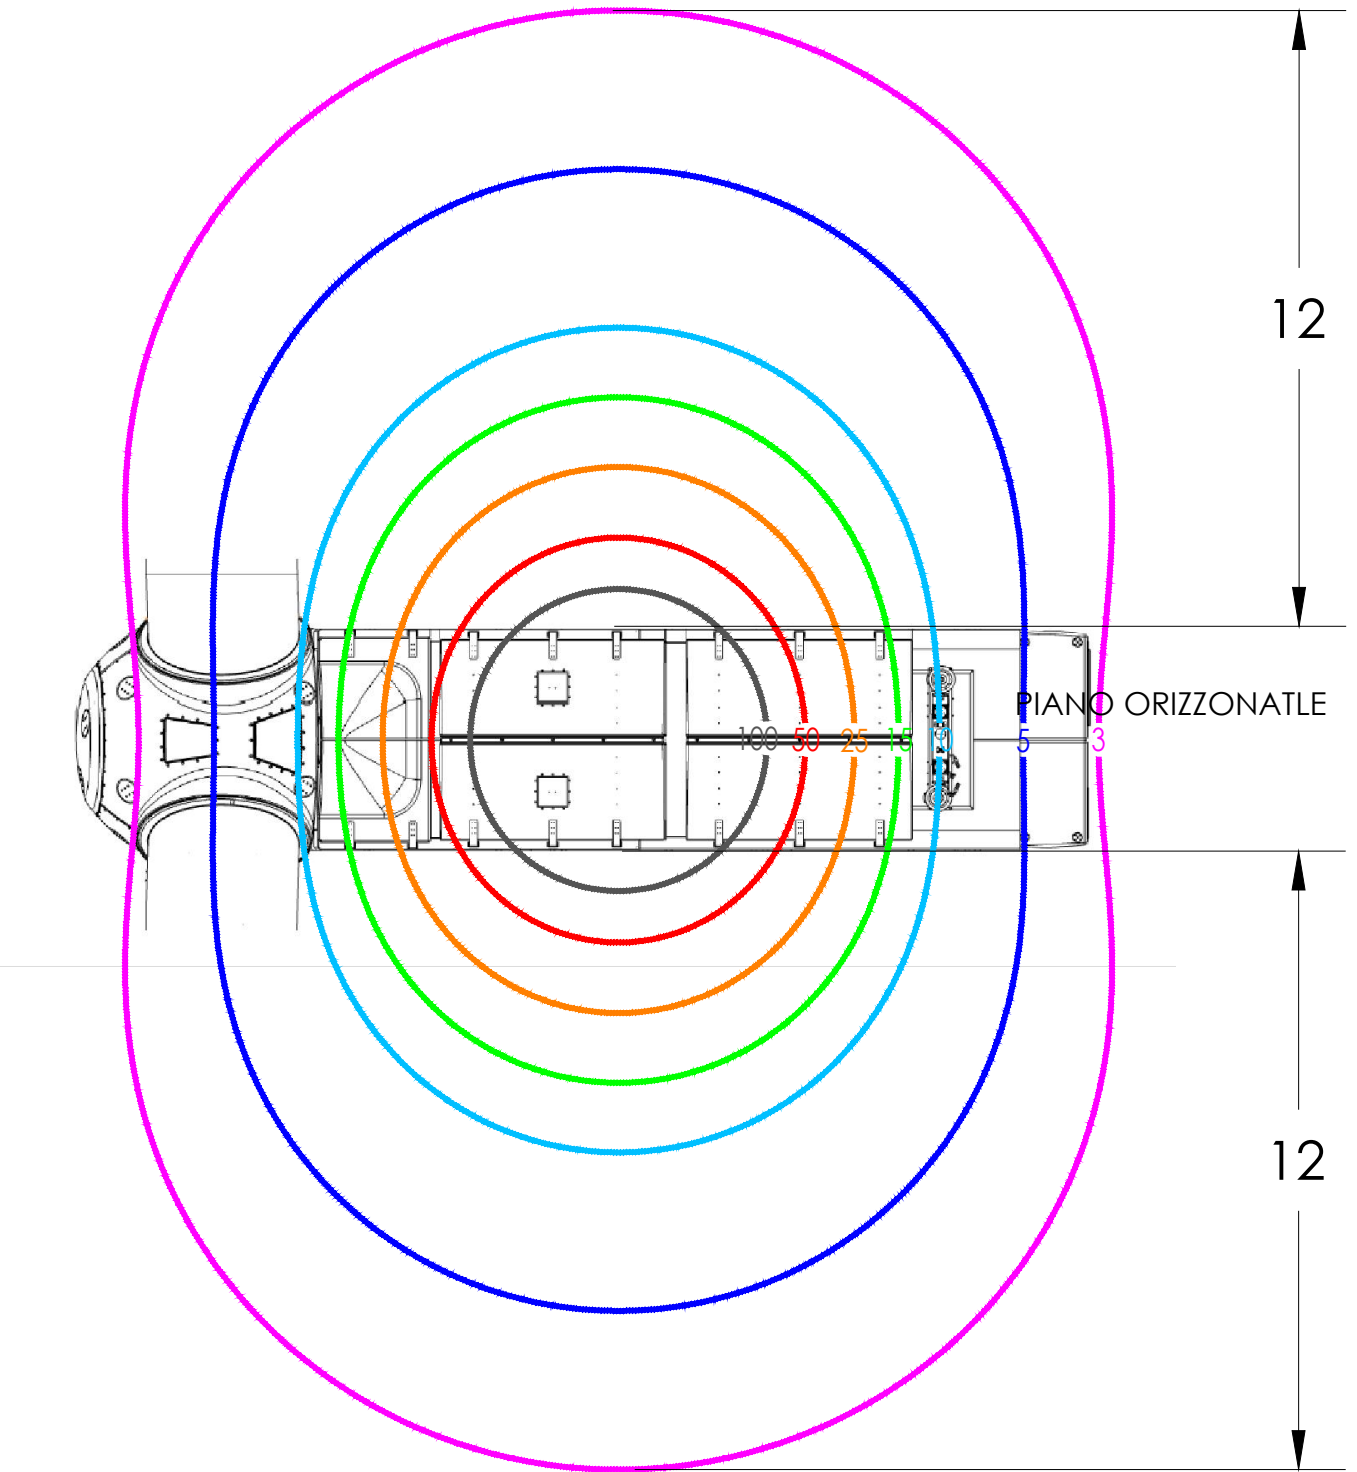




CABINA DI RACCOLTA 36 kV

CURVE ISOVALORE INDUZIONE MAGNETICA

DISTANZE DI PRIMA APPROSSIMAZIONE (DPA):

MASSIMA DPA ORIZZONTALE DA PARETI CABINA = 4 m

MASSIMA DPA VERTICALE DA PARETI CABINA = 4 m

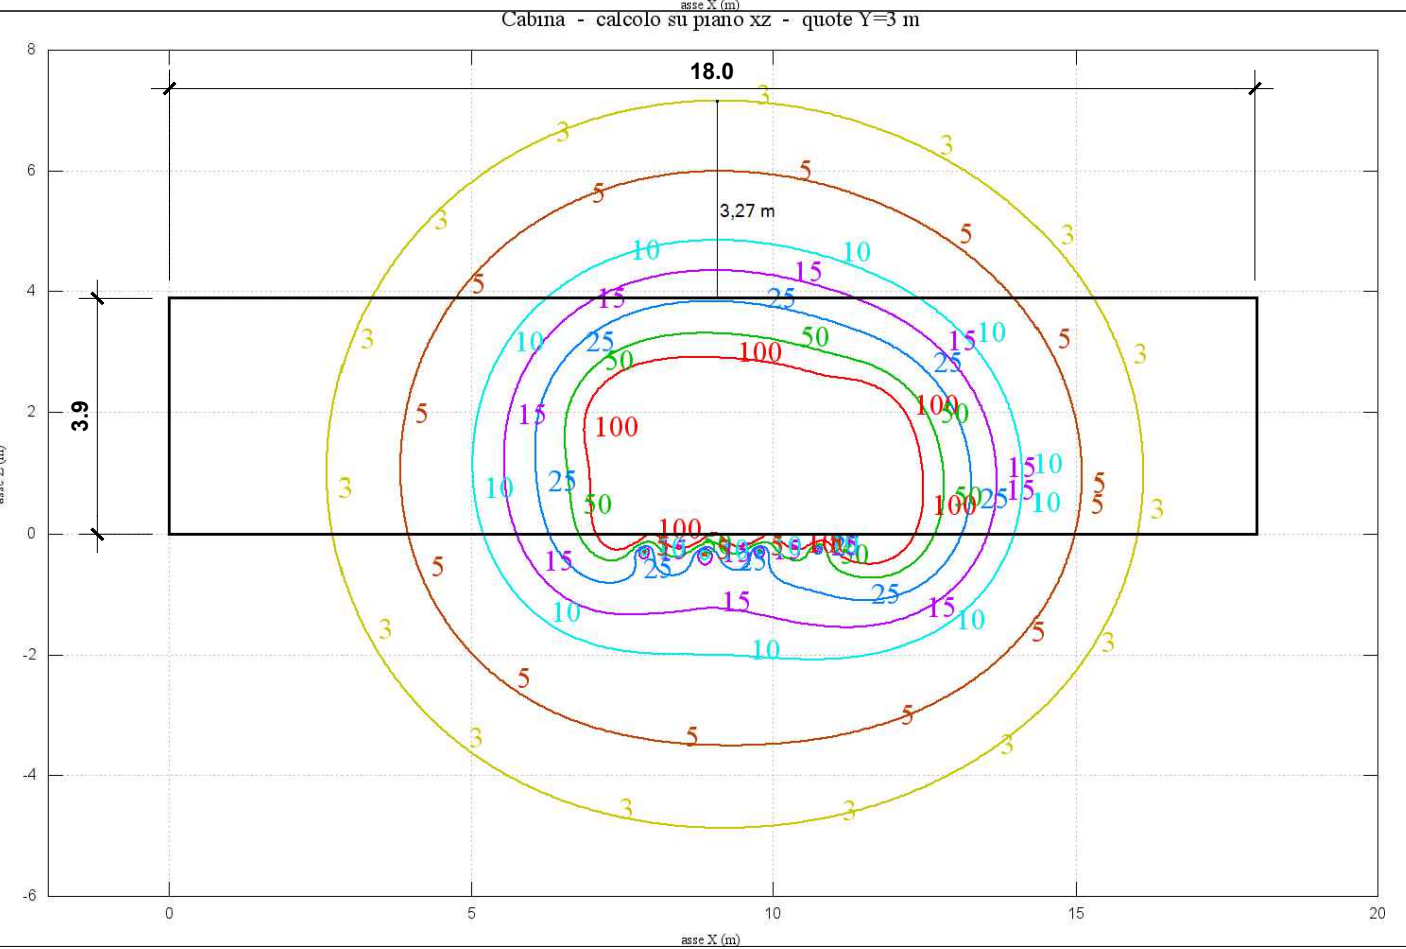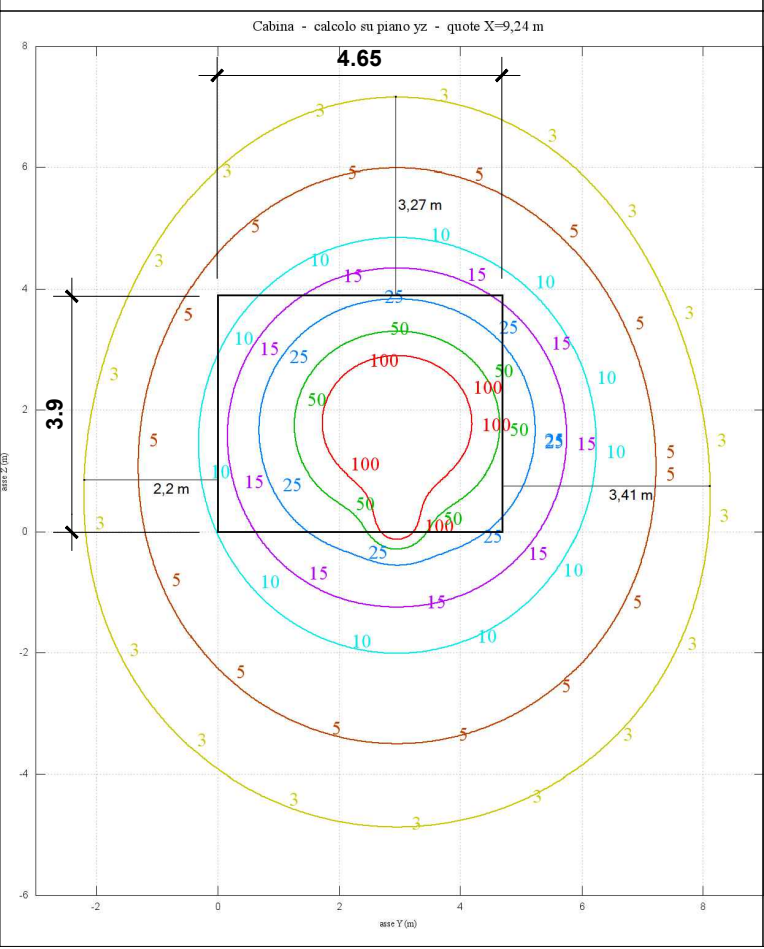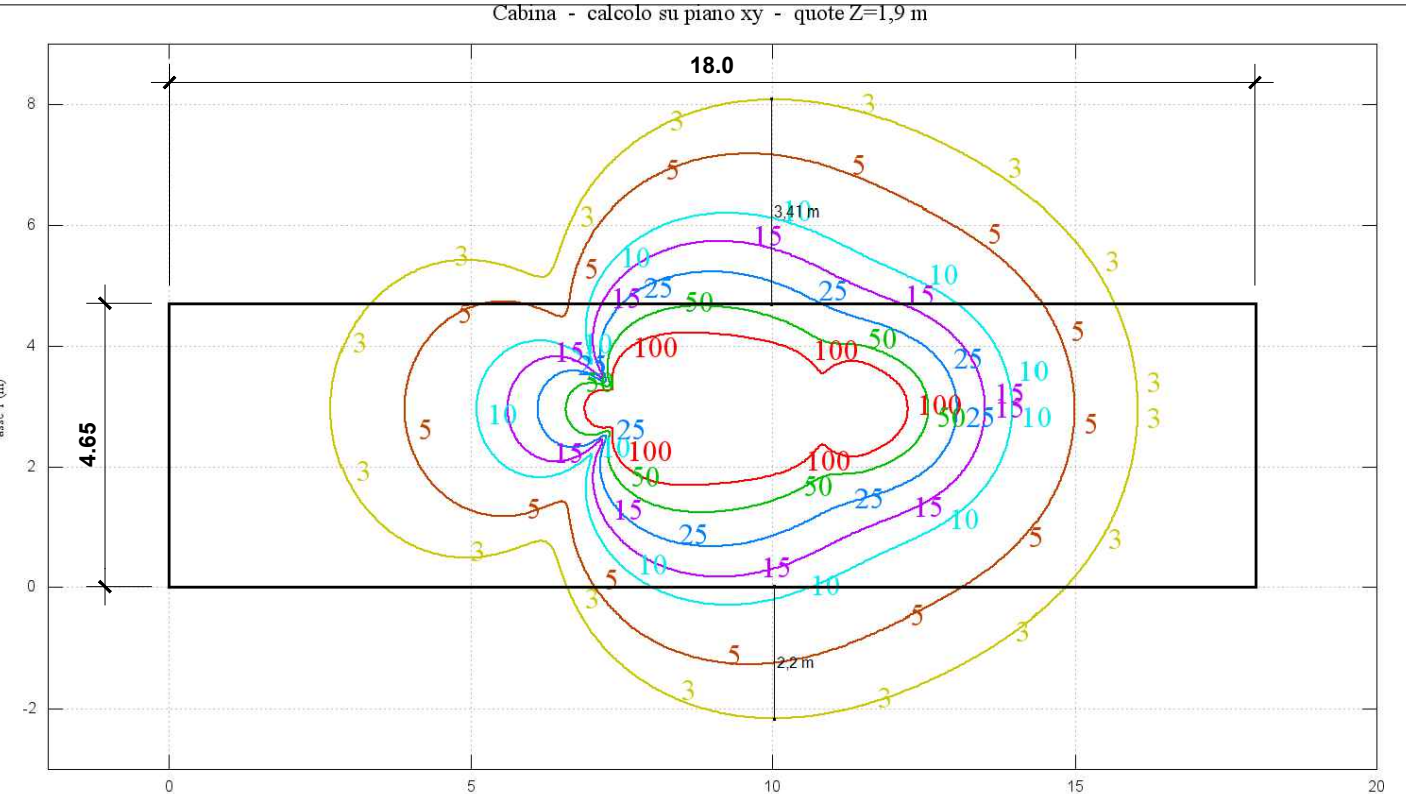

CURVE ISOVALORE DELLA INDUZIONE MAGNETICA B

RICAVATE CON SOFTWARE BESHIELDING MAGIC

Impianto eolico "MONTESECCO"						
14 aerogeneratori da 6,6 MW						
Potenza 93 MW						
07/11/2023	01	Initial Version		FP	MG	SC
DATA	REV.	COMMENTI		DISEGNATO	REVISIONATO	APPROVATO
Repsol Montepuccio 1 S.r.l. Via Michele Mercati 39 00197 Roma (RM)			Queequeg Renewables, ltd 2nd Floor, the Works 14 Turnham Green Terrace Mews W41QU London (UK)			
Tavola Effetti Elettromagnetici Impianto per la produzione di energia da fonte eolica da 93 MW "Montesecco"; Chieuti Serracapirola			DIM. A3 Scala Varie			
Nome QQR-WIND-025-ELB009c				N° 009c	Pag 1 of 1	