Firmato digitalmente da:
MARGIOTTA DONATA MARIA ROSARIA
Firmato il 18/03/2024 18:04
Seriale Certificato: 2376256
Valido dal 18/04/2023 al 18/04/2026
InfoCamere Qualified Electronic Signature CA

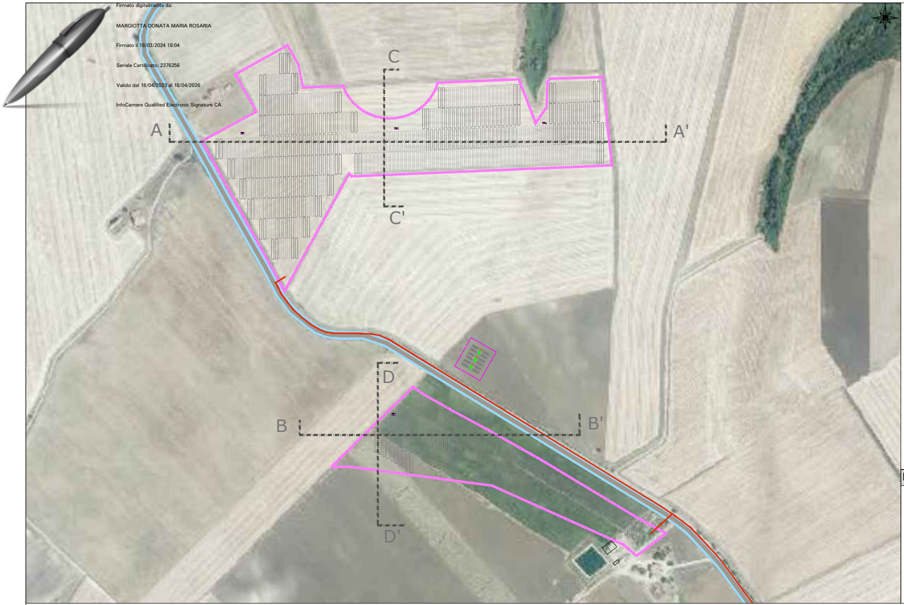

LEGENDA

—	Stato di fatto
—	Stato di progetto
🟨	Sterri
🟧	Riporti

SEZIONE A-A'

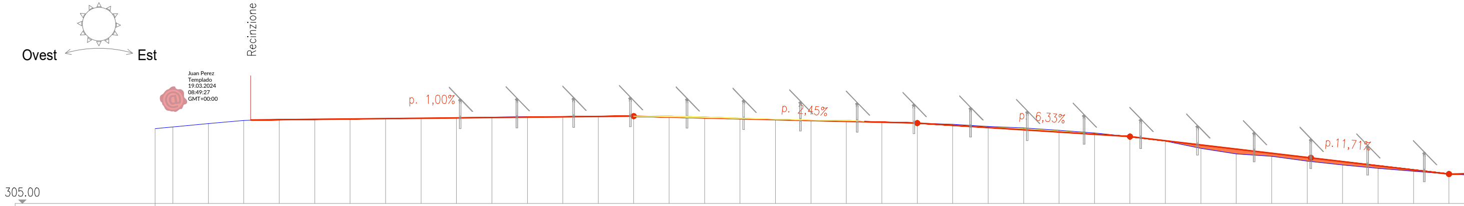

Juan Perez Templado
19.03.2024
08:49:27
GMT+00:00

PICCHETTO	1	2	3	4	5	6	7	8	9	10	11	12	13	14	15	16	17	18	19
DISTANZE PROGRESSIVE	0.00	10.00	15.00	20.00	25.00	30.00	35.00	40.00	45.00	50.00	55.00	60.00	65.00	70.00	75.00	80.00	85.00	90.00	95.00
DISTANZE PARZIALI		5.00	5.00	5.00	5.00	5.00	5.00	5.00	5.00	5.00	5.00	5.00	5.00	5.00	5.00	5.00	5.00	5.00	5.00
QUOTE	315.77	316.25	316.68	316.86	316.88	316.90	316.90	316.99	317.10	317.17	317.22	317.24	317.24	317.29	317.31	317.19	317.01	316.83	316.71

PICCHETTO	20	21	22	23	24	25	26	27	28	29	30	31	32	33	34	35	36	37	
DISTANZE PROGRESSIVE	100.00	105.00	110.00	115.00	120.00	125.00	130.00	135.00	140.00	145.00	150.00	155.00	160.00	165.00	170.00	175.00	180.00	185.00	
DISTANZE PARZIALI	5.00	5.00	5.00	5.00	5.00	5.00	5.00	5.00	5.00	5.00	5.00	5.00	5.00	5.00	5.00	5.00	5.00	5.00	5
QUOTE	316.62	316.44	316.31	316.13	315.84	315.62	315.31	314.91	314.41	313.78	312.74	311.99	311.64	310.95	310.42	309.95	309.52	309.14	

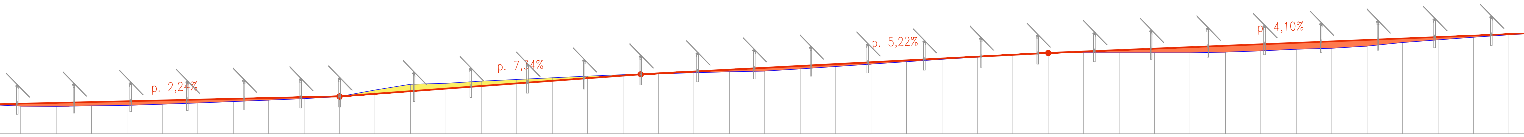

38	190.00	.00	308.88
39	195.00	5.00	308.85
40	200.00	5.00	308.93
41	205.00	5.00	309.00
42	210.00	5.00	309.17
43	215.00	5.00	309.34
44	220.00	5.00	309.53
45	225.00	5.00	309.75
46	230.00	5.00	309.96
47	235.00	5.00	310.26
48	240.00	5.00	311.17
49	245.00	5.00	311.97
50	250.00	5.00	312.12
51	255.00	5.00	312.41
52	260.00	5.00	312.65
53	265.00	5.00	312.90
54	270.00	5.00	313.14
55	275.00	5.00	313.32
56	280.00	5.00	313.44
57	285.00	5.00	313.60
58	290.00	5.00	313.72
59	295.00	5.00	313.84
60	300.00	5.00	314.14
61	305.00	5.00	314.48
62	310.00	5.00	314.82
63	315.00	5.00	315.15
64	320.00	5.00	315.48
65	325.00	5.00	315.80
66	330.00	5.00	316.16
67	335.00	5.00	316.39
68	340.00	5.00	316.41
69	345.00	5.00	316.42
70	350.00	5.00	316.41
71	355.00	5.00	316.42
72	360.00	5.00	316.50
73	365.00	5.00	316.69
74	370.00	5.00	316.92
75	375.00	5.00	317.06
76	380.00	5.00	317.37
77	385.00	5.00	317.88
78	390.00	5.00	318.23
79	395.00	5.00	318.61
80	400.00	5.00	318.96
		5	

SEZIONE C-C'

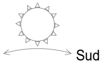

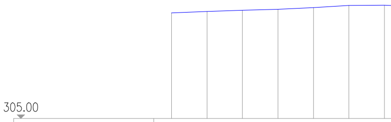

PICCHETTO	1	2	3	4	5	6	7
DISTANZE PROGRESSIVE	0.00	10.00	15.00	20.00	25.00	30.00	35.00
DISTANZE PARZIALI		5.00	5.00	5.00	5.00	5.00	5.00
QUOTE	319.85	320.04	320.20	320.35	320.59	320.88	320.92

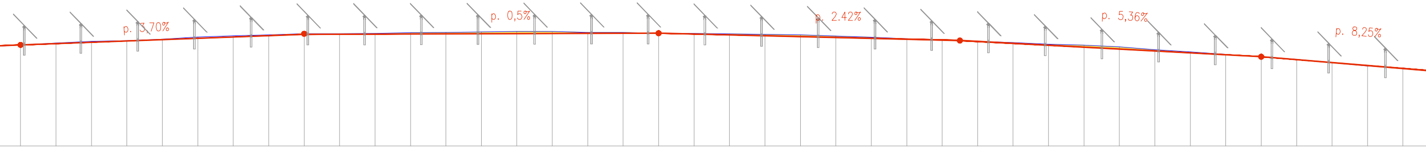

81	82	83	84	85	86	87	88	89	90	91	92	93	94	95	96	97	98	99	100
405.00	410.00	415.00	420.00	425.00	430.00	435.00	440.00	445.00	450.00	455.00	460.00	465.00	470.00	475.00	480.00	485.00	490.00	495.00	500.00
.00	5.00	5.00	5.00	5.00	5.00	5.00	5.00	5.00	5.00	5.00	5.00	5.00	5.00	5.00	5.00	5.00	5.00	5.00	5.00
319.26	319.53	319.77	319.87	320.06	320.38	320.53	320.65	320.74	320.81	320.89	320.97	321.00	321.07	321.14	321.10	321.03	320.96	320.91	320.87

101	102	103	104	105	106	107	108	109	110	111	112	113	114	115	116	117	118	119	120	
505.00	510.00	515.00	520.00	525.00	530.00	535.00	540.00	545.00	550.00	555.00	560.00	565.00	570.00	575.00	580.00	585.00	590.00	595.00	600.00	
5.00	5.00	5.00	5.00	5.00	5.00	5.00	5.00	5.00	5.00	5.00	5.00	5.00	5.00	5.00	5.00	5.00	5.00	5.00	5.00	5.0
320.81	320.76	320.68	320.50	320.33	320.15	319.97	319.78	319.58	319.35	319.23	318.99	318.57	318.27	317.94	317.59	317.21	316.76	316.27	316.00	

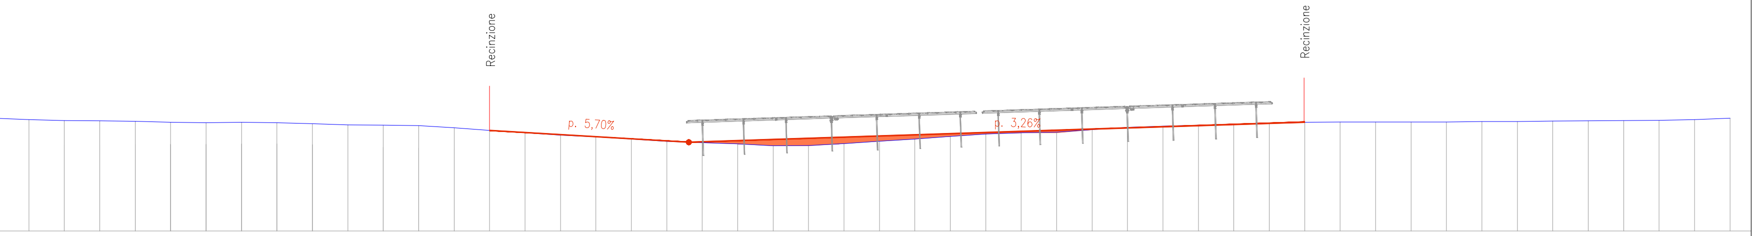

8	40.00	5.00	320.71
9	45.00	5.00	320.58
10	50.00	5.00	320.56
11	55.00	5.00	320.48
12	60.00	5.00	320.34
13	65.00	5.00	320.29
14	70.00	5.00	320.34
15	75.00	5.00	320.29
16	80.00	5.00	320.13
17	85.00	5.00	319.98
18	90.00	5.00	319.93
19	95.00	5.00	319.87
20	100.00	5.00	319.58
21	105.00	5.00	319.19
22	110.00	5.00	318.85
23	115.00	5.00	318.53
24	120.00	5.00	318.29
25	125.00	5.00	317.96
26	130.00	5.00	317.62
27	135.00	5.00	317.47
28	140.00	5.00	317.30
29	145.00	5.00	317.04
30	150.00	5.00	317.05
31	155.00	5.00	317.34
32	160.00	5.00	317.66
33	165.00	5.00	317.98
34	170.00	5.00	318.35
35	175.00	5.00	318.67
36	180.00	5.00	318.85
37	185.00	5.00	318.96
38	190.00	5.00	319.31
39	195.00	5.00	319.62
40	200.00	5.00	319.79
41	205.00	5.00	319.95
42	210.00	5.00	320.07
43	215.00	5.00	320.25
44	220.00	5.00	320.36
45	225.00	5.00	320.39
46	230.00	5.00	320.39
47	235.00	5.00	320.38
48	240.00	5.00	320.38
49	245.00	5.00	320.43
50	250.00	5.00	320.46
51	255.00	5.00	320.52
52	260.00	5.00	320.56
53	265.00	5.00	320.57
54	270.00	5.00	320.60
55	275.00	5.00	320.70
56	280.00	5.00	320.93

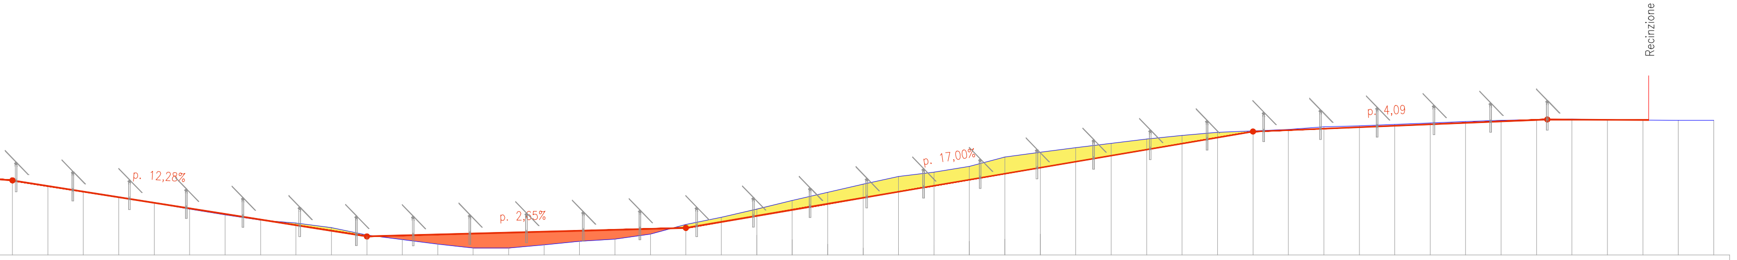

121	605.00	0	315.52
122	610.00	5.00	314.65
123	615.00	5.00	313.97
124	620.00	5.00	313.21
125	625.00	5.00	312.36
126	630.00	5.00	311.48
127	635.00	5.00	310.66
128	640.00	5.00	309.90
129	645.00	5.00	309.50
130	650.00	5.00	308.87
131	655.00	5.00	307.81
132	660.00	5.00	307.15
133	665.00	5.00	306.51
134	670.00	5.00	305.99
135	675.00	5.00	305.97
136	680.00	5.00	306.41
137	685.00	5.00	306.92
138	690.00	5.00	307.22
139	695.00	5.00	307.96
140	700.00	5.00	309.31
141	705.00	5.00	310.33
142	710.00	5.00	311.48
143	715.00	5.00	312.69
144	720.00	5.00	313.85
145	725.00	5.00	314.98
146	730.00	5.00	316.08
147	735.00	5.00	316.67
148	740.00	5.00	317.51
149	745.00	5.00	318.83
150	750.00	5.00	319.50
151	755.00	5.00	320.13
152	760.00	5.00	320.75
153	765.00	5.00	321.36
154	770.00	5.00	321.87
155	775.00	5.00	322.29
156	780.00	5.00	322.49
157	785.00	5.00	322.72
158	790.00	5.00	323.07
159	795.00	5.00	323.23
160	800.00	5.00	323.43
161	805.00	5.00	323.63
162	810.00	5.00	323.82
163	815.00	5.00	323.99
164	820.00	5.00	324.10
165	825.00	5.00	324.15
166	830.00	5.00	324.11
167	835.00	5.00	324.04
168	840.00	5.00	324.01
169	845.00	5.00	324.00

V_00	Feb 2024	Margiotta	E. di Giuseppe	Margiotta	SOLTEC	Progetto Definitivo
VERSIONE	DATA	PROGETTATO	DISEGNATO	VERIFICATO	APPROVATO	DESCRIZIONE

TITOLE:
Profili longitudinali altimetrici
Assi AA' – CC'

INGEGNERIA: MA

COSTRUTTORE: soltec

PROGETTO: FORESTELLA CARRETTA

Nome Doc.: 21IT1496_A.12.a.14.a-b.dwg
SCALA: 1:200
Formato: A0+
Stato:
FOGLIO N°:

CODICE DOCUMENTO

CODICE PROGETTO	NOME DEL DISEGNO	NUMERO VERSIONE
21IT1496	A.12.a.14.a	V00