Firmato digitalmente da:
MARGIOTTA DONATA MARIA ROSARIA
Firmato il 17/03/2024 18:04
Serial Certificato: 237f256
Valido dal 18/04/2023 al 18/04/2026
InfoCamere Qualified Electronic Signature CA

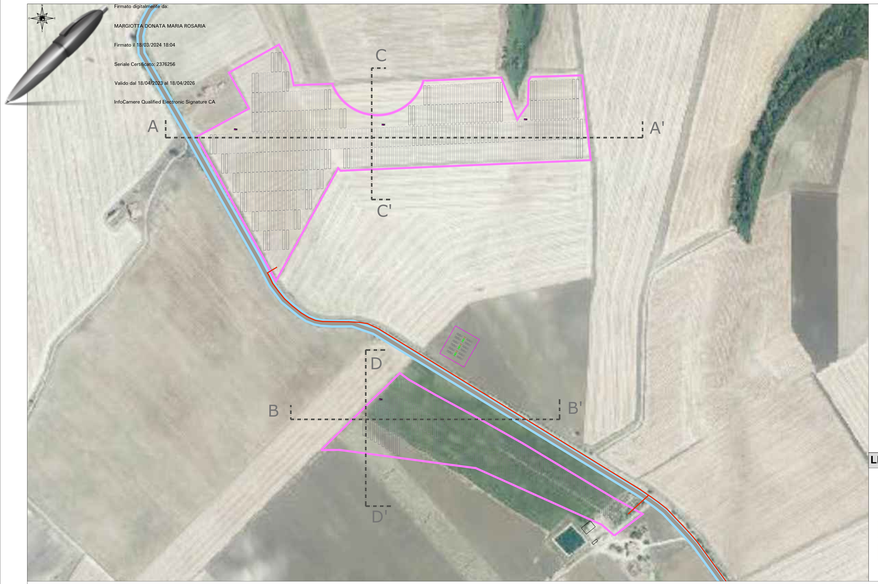

LEGENDA

- Stato di fatto
- Stato di progetto
- Sterri
- Riporti

SEZIONE D-D'

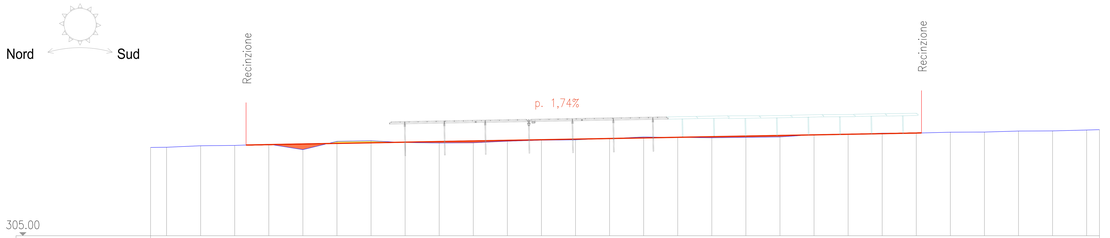

305.00

PICCHETTO	1	2	3	4	5	6	7	8	9	10	11	12	13	14	15	16	17	18	19	20	21	22	23	24	25	26	27	28
DISTANZE PROGRESSIVE	0.00	5.00	10.00	15.00	20.00	25.00	30.00	35.00	40.00	45.00	50.00	55.00	60.00	65.00	70.00	75.00	80.00	85.00	90.00	95.00	100.00	105.00	110.00	115.00	120.00	125.00	130.00	135.00
DISTANZE PARZIALI		5.00	5.00	5.00	5.00	5.00	5.00	5.00	5.00	5.00	5.00	5.00	5.00	5.00	5.00	5.00	5.00	5.00	5.00	5.00	5.00	5.00	5.00	5.00	5.00	5.00	5.00	
QUOTE	317.98	318.20	318.25	318.43	317.63	318.85	318.93	318.67	318.61	318.89	318.89	319.01	319.07	319.27	319.49	319.42	319.37	319.43	319.50	319.82	319.88	319.90	320.06	320.06	320.19	320.21	320.36	320.38

SEZIONE B-B'

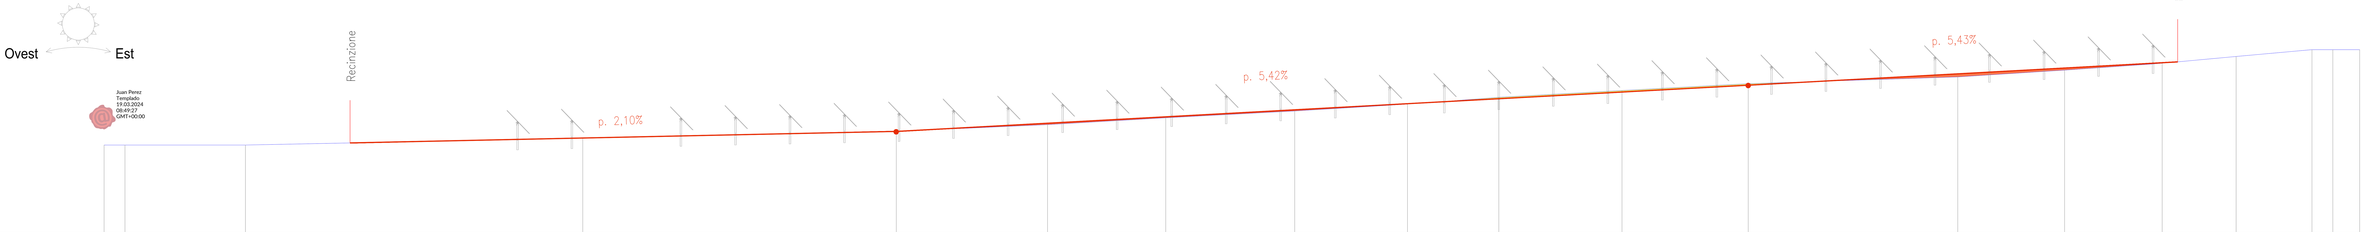

Juan Perez
Templado
19.03.2024
08:49:27
GMT+00:00

305.00

PICCHETTO	1	2	3	4	5	6	7	8	9	10	11	12	13	14	15	16	17
DISTANZE PROGRESSIVE	0.00	17.62	67.12	113,13	135.32	152,66	171.59	188,14	201,54	219.61	238,13	268,87	284,54	298.85	309,70	320.83	323,89
DISTANZE PARZIALI	17.67	49.50	46.01	22.19	17.34	18.93	16.55	13.40	18.07	18.52	30.74	15.67	14.31	10.85	11.13	3.06	
QUOTE	318.00	318.00	319.00	320.00	321.00	322.00	323.00	324.00	325.00	326.00	327.00	328.00	329.00	330.00	331.00	332.00	332.00

| | | |