



SEZIONI CORRENTI

scala 1:125


S.P. 18 - OFANTINA
Sez. 6-6
Pr. 2100.00 ml

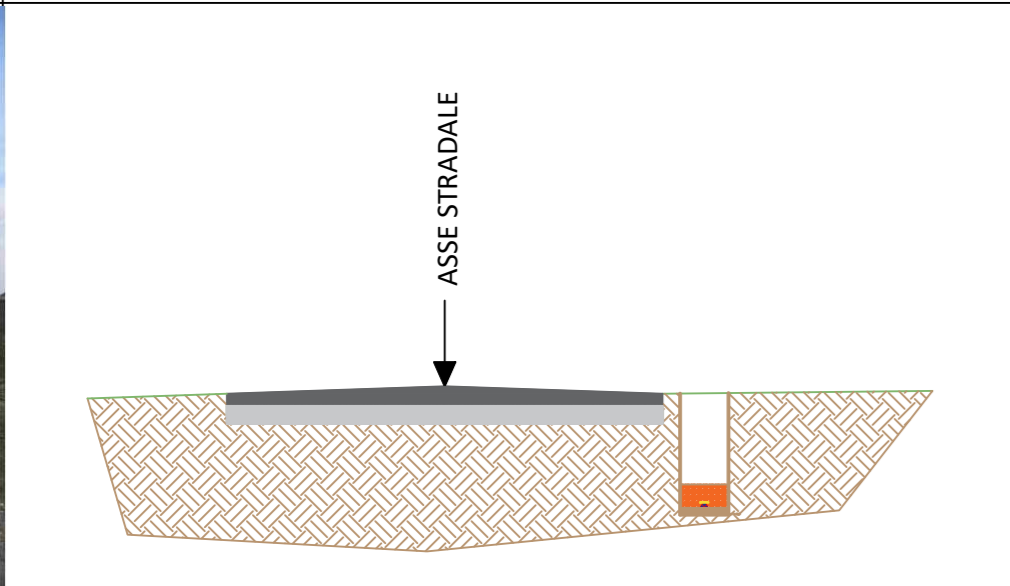


S.P. 18 - OFANTINA
Sez. 7-7
Pr. 2400.00 ml

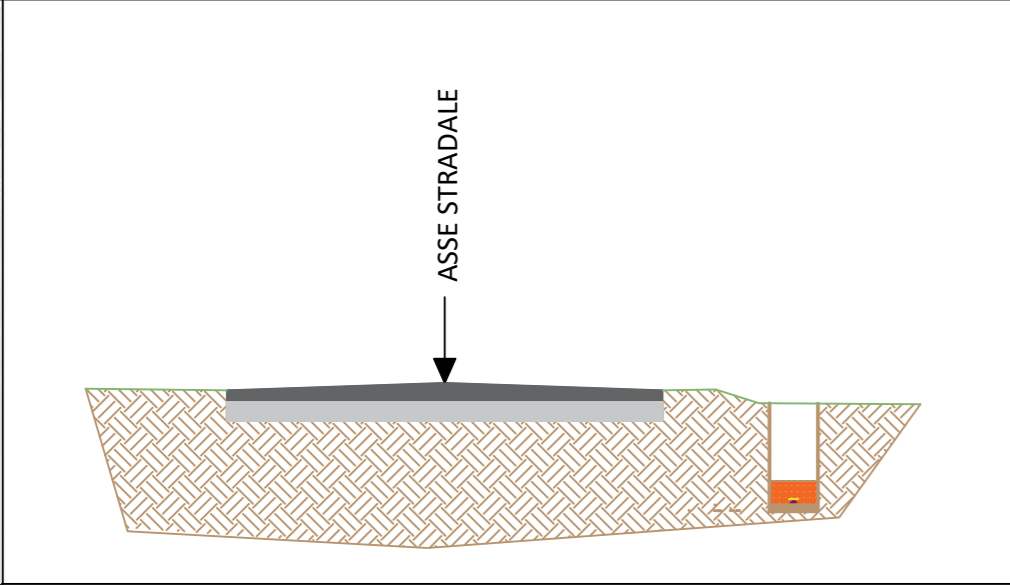


S.P. 18 - OFANTINA
Sez. 8-8
Pr. 2700.00 ml

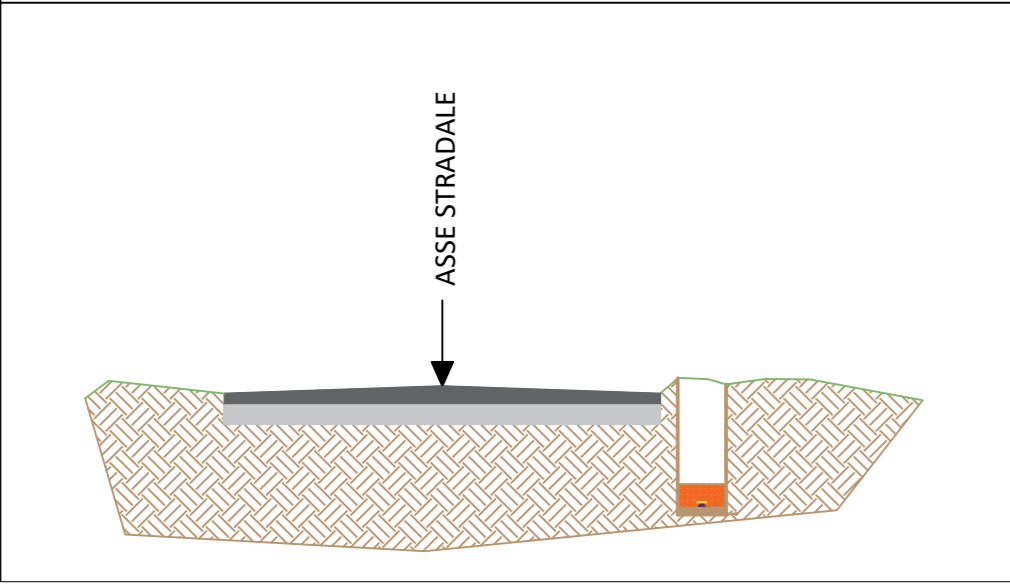


S.P. 18 - OFANTINA
Sez. 9-9
Pr. 3100.00 ml

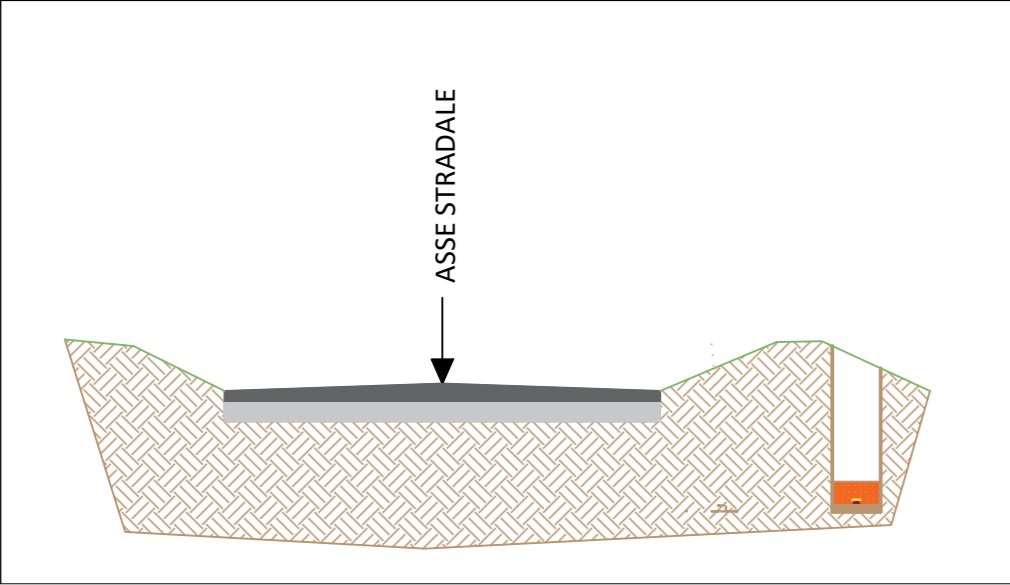

S.P. 18 - OFANTINA
Sez. 10-10
Pr. 3400.00 ml

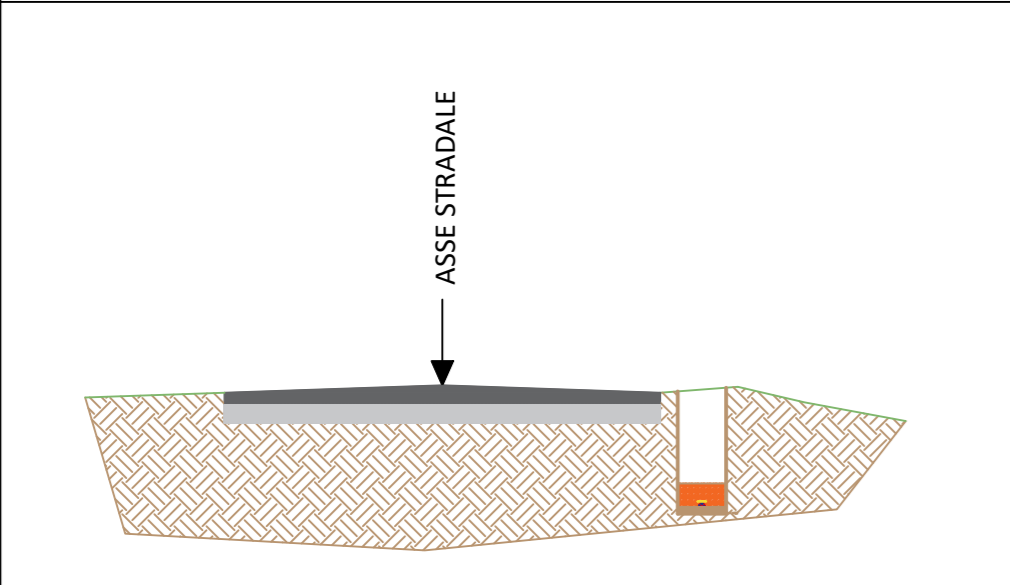

S.P. 18 - OFANTINA
Sez. 11-11
Pr. 3700.00 ml

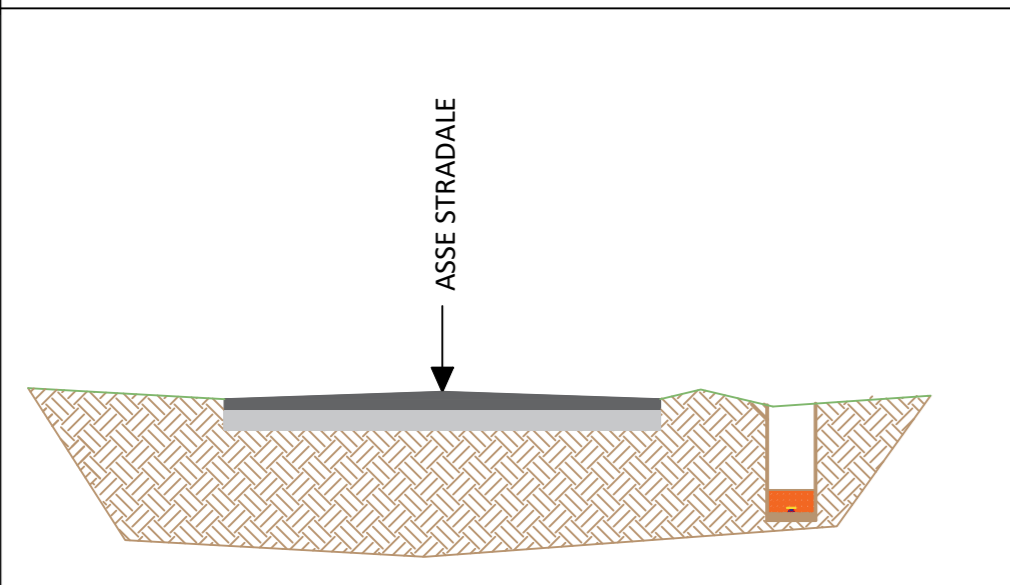

RAGGUAGLIO TRA			
SEZ 5-5		SEZ 6-6	
AREA SCAVO	AREA REINTERRO	AREA SCAVO	AREA REINTERRO
1,9534	1,5253	1,6266	1,2058
MEDIA AREA DI SCAVO		MEDIA AREA DI REINTERRO	
1,7900		1,3666	
LUNGHEZZA TRA SEZIONI		LUNGHEZZA TRA SEZIONI	
ML 300,0000		ML 300,0000	
SCAVO		REINTERRO	
MC	637,0000	MC.	409,6650


RAGGUAGLIO TRA			
SEZ 6-6		SEZ 7-7	
AREA SCAVO	AREA REINTERRO	AREA SCAVO	AREA REINTERRO
1,6266	1,2058	1,4375	1,0270
MEDIA AREA DI SCAVO		MEDIA AREA DI REINTERRO	
1,5321		1,1164	
LUNGHEZZA TRA SEZIONI		LUNGHEZZA TRA SEZIONI	
ML 300,0000		ML 300,0000	
SCAVO		REINTERRO	
MC	459,6150	MC.	334,9200

RAGGUAGLIO TRA			
SEZ 7-7		SEZ 8-8	
AREA SCAVO	AREA REINTERRO	AREA SCAVO	AREA REINTERRO
1,4375	1,0270	1,7831	1,3831
MEDIA AREA DI SCAVO		MEDIA AREA DI REINTERRO	
1,6103		1,2051	
LUNGHEZZA TRA SEZIONI		LUNGHEZZA TRA SEZIONI	
ML 300,0000		ML 300,0000	
SCAVO		REINTERRO	
MC	483,0900	MC.	361,5150


RAGGUAGLIO TRA			
SEZ 8-8		SEZ 9-9	
AREA SCAVO	AREA REINTERRO	AREA SCAVO	AREA REINTERRO
1,7831	1,3831	2,0744	1,6474
MEDIA AREA DI SCAVO		MEDIA AREA DI REINTERRO	
1,9288		1,5153	
LUNGHEZZA TRA SEZIONI		LUNGHEZZA TRA SEZIONI	
ML 300,0000		ML 300,0000	
SCAVO		REINTERRO	
MC	678,6250	MC.	454,5750

RAGGUAGLIO TRA			
SEZ 9-9		SEZ 10-10	
AREA SCAVO	AREA REINTERRO	AREA SCAVO	AREA REINTERRO
2,0744	1,6474	1,6405	1,2410
MEDIA AREA DI SCAVO		MEDIA AREA DI REINTERRO	
1,8575		1,4442	
LUNGHEZZA TRA SEZIONI		LUNGHEZZA TRA SEZIONI	
ML 300,0000		ML 300,0000	
SCAVO		REINTERRO	
MC	557,2350	MC.	433,2600

RAGGUAGLIO TRA			
SEZ 10-10		SEZ 11-11	
AREA SCAVO	AREA REINTERRO	AREA SCAVO	AREA REINTERRO
1,6405	1,2410	1,5290	1,1191
MEDIA AREA DI SCAVO		MEDIA AREA DI REINTERRO	
1,5848		1,1801	
LUNGHEZZA TRA SEZIONI		LUNGHEZZA TRA SEZIONI	
ML 300,0000		ML 300,0000	
SCAVO		REINTERRO	
MC	475,4250	MC.	354,0150

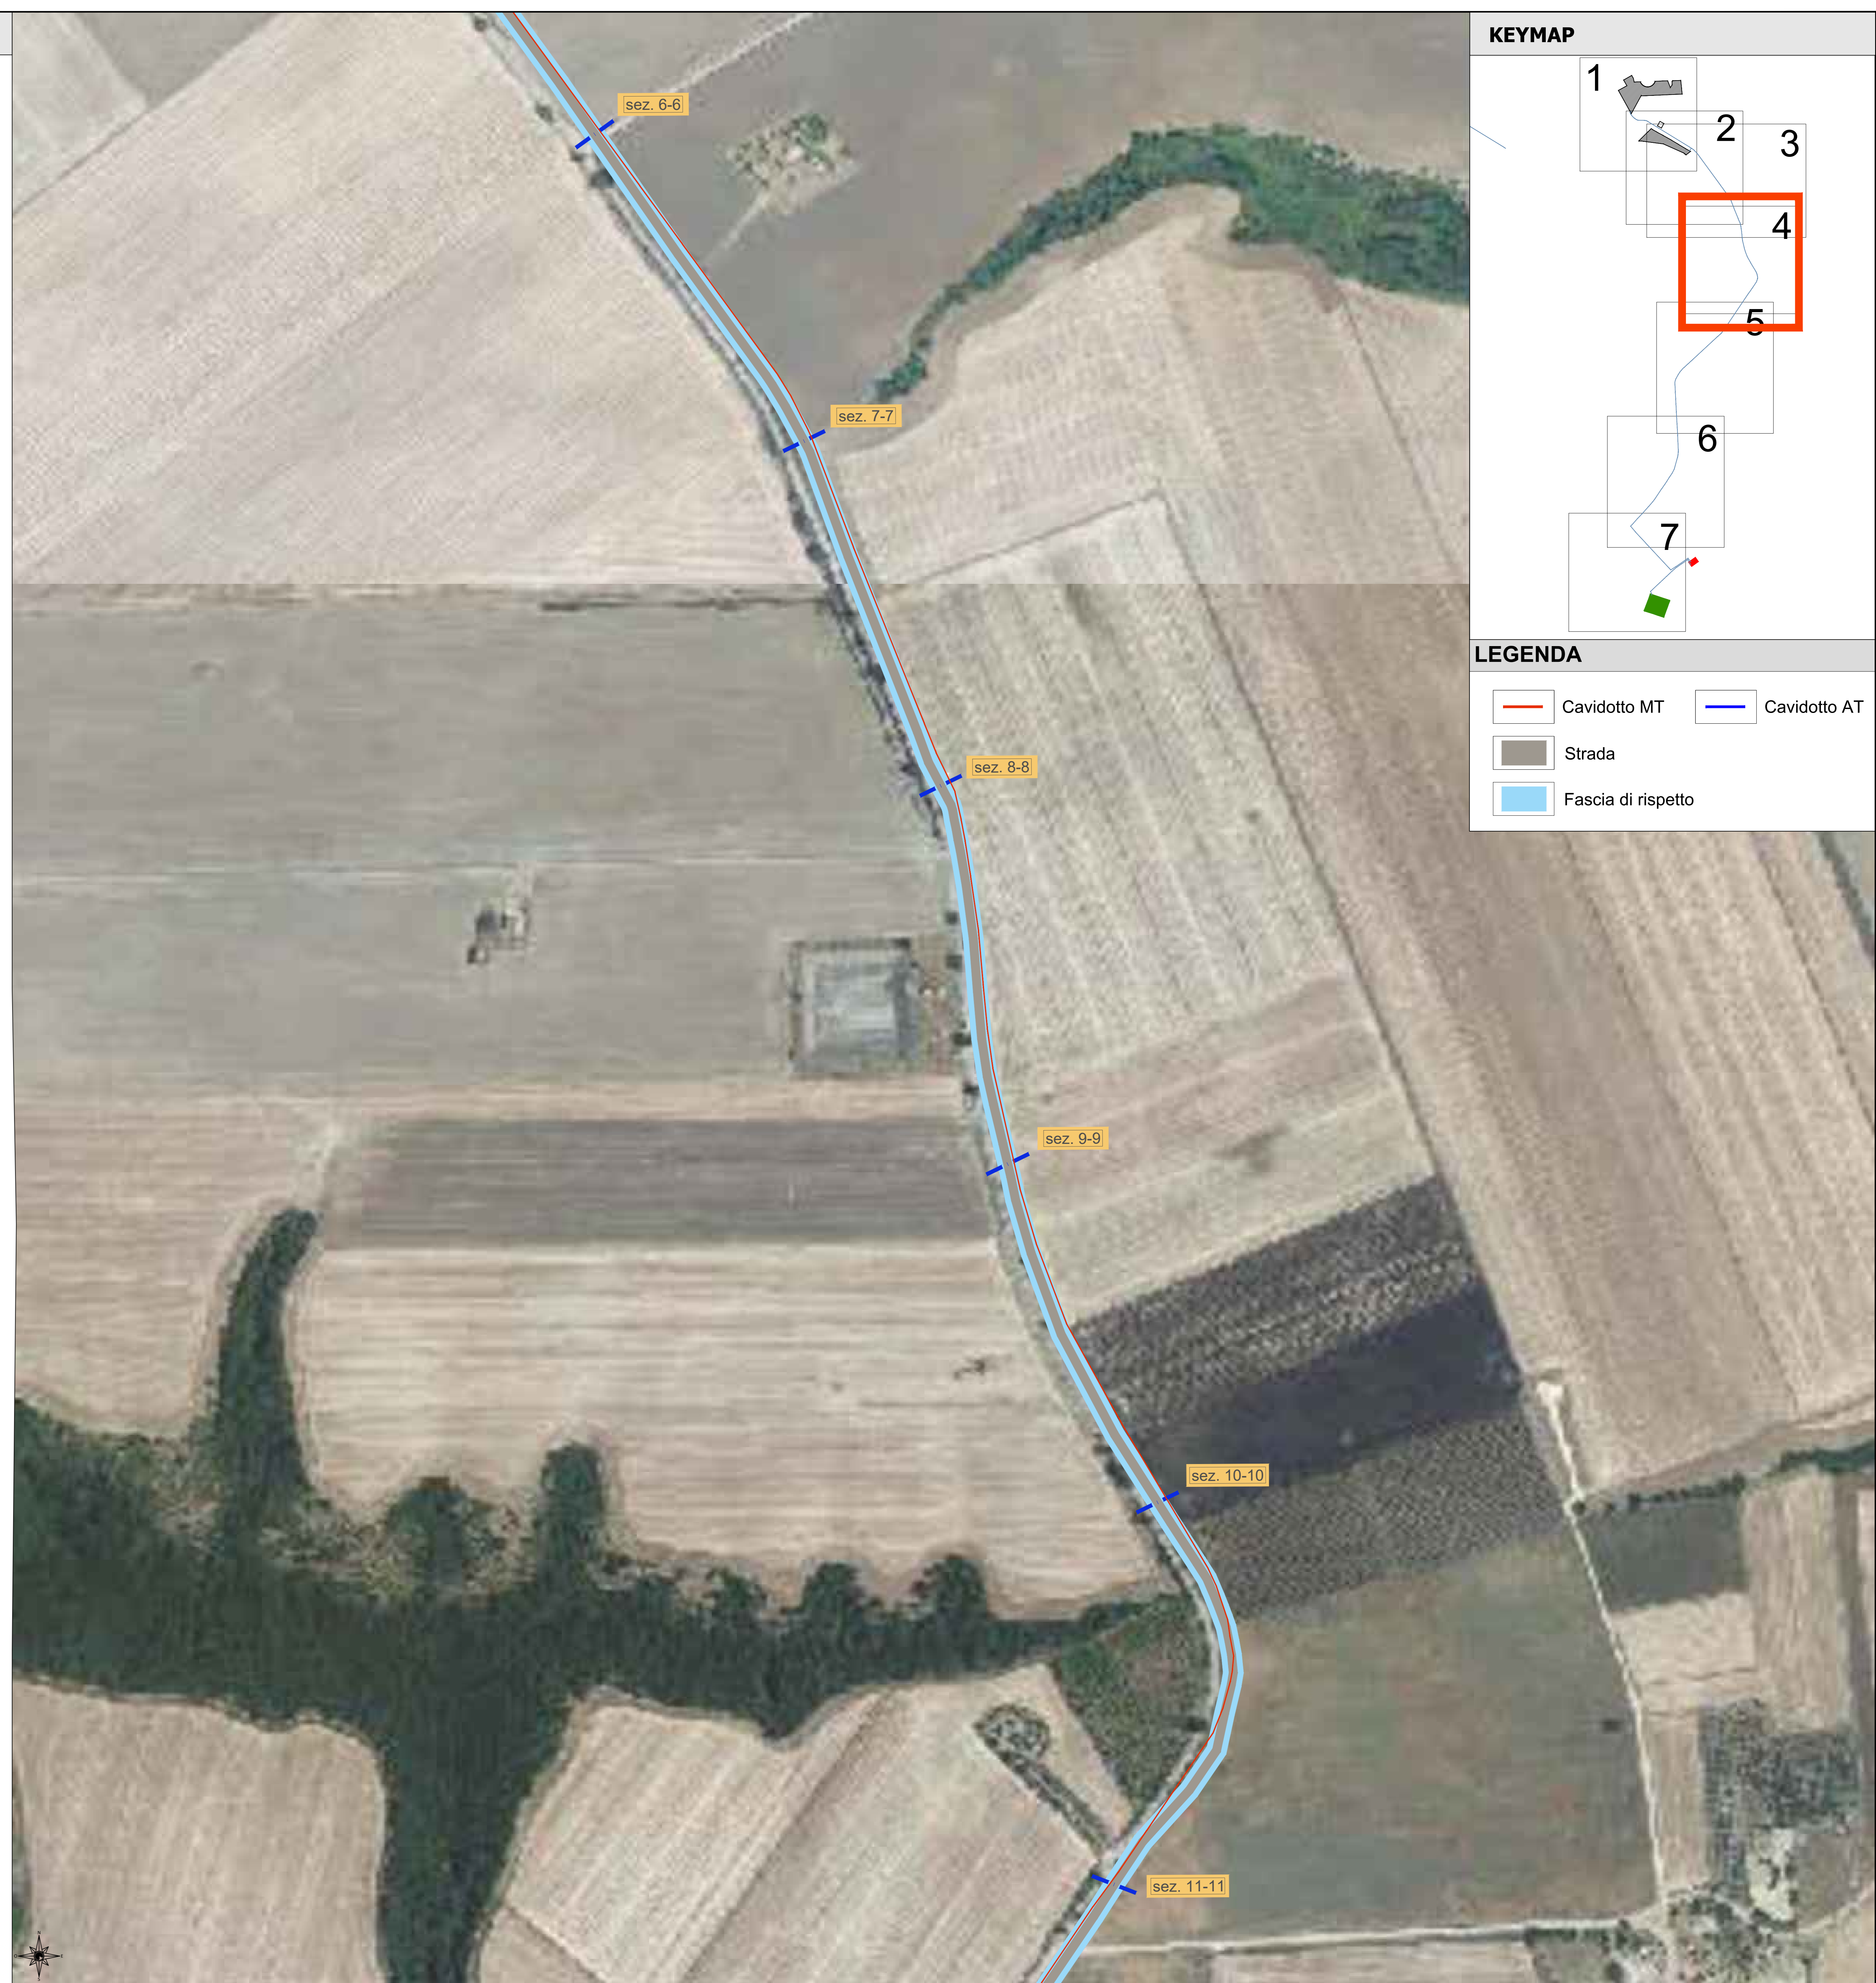

KEYMAP

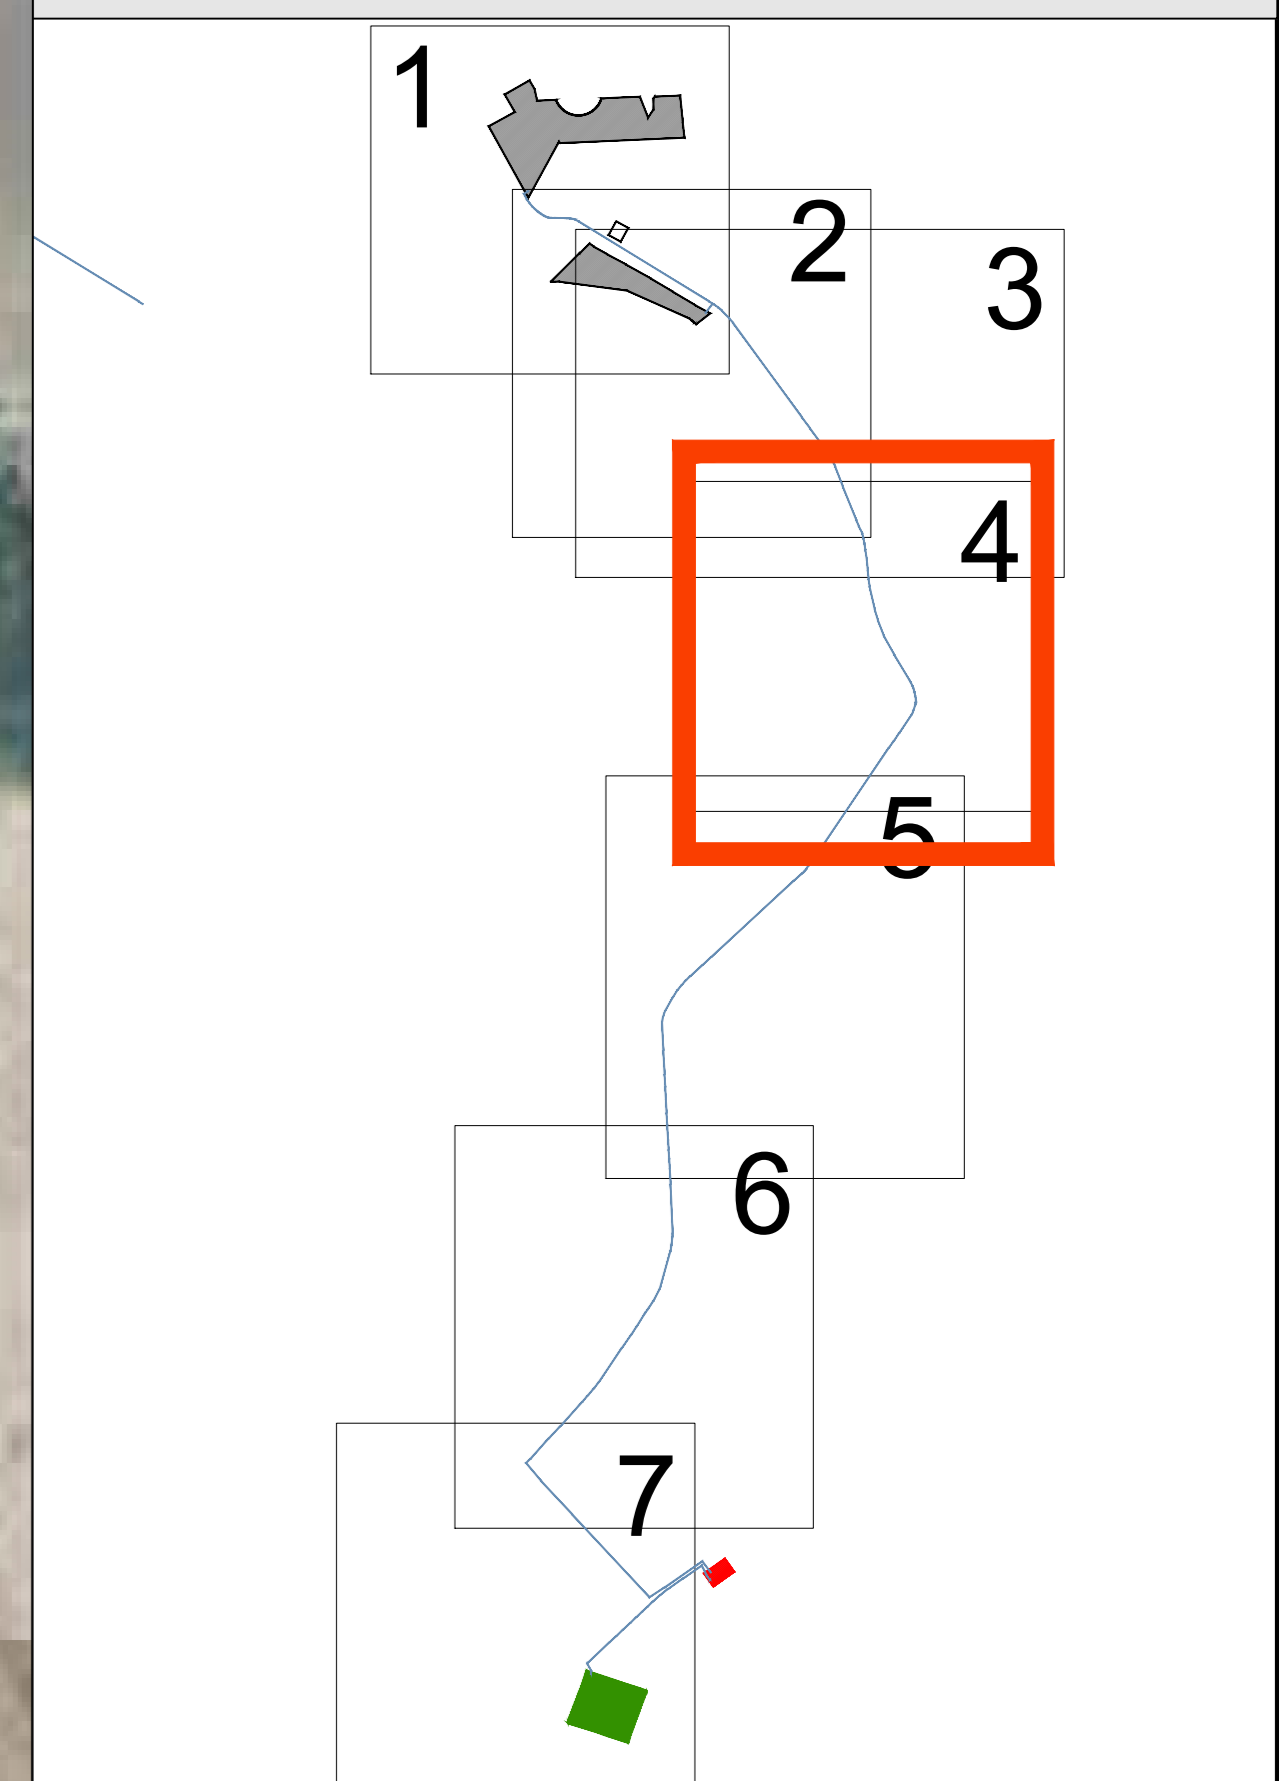

LEGENDA

- Cavidotto MT
- Cavidotto AT
- Strada
- Fascia di rispetto