

ANTE OPERAM




Stato attuale dell'area interessata per la realizzazione dell'impianto agrivoltaico di progetto

POST OPERAM





Il nuovo impianto agrivoltaico di progetto non risulta visibile in considerazione dell'orografia dei luoghi.

IDENTIFICAZIONE PUNTO DI VISTA
UTM/WGS 84 33N (581634 ; 4542962)

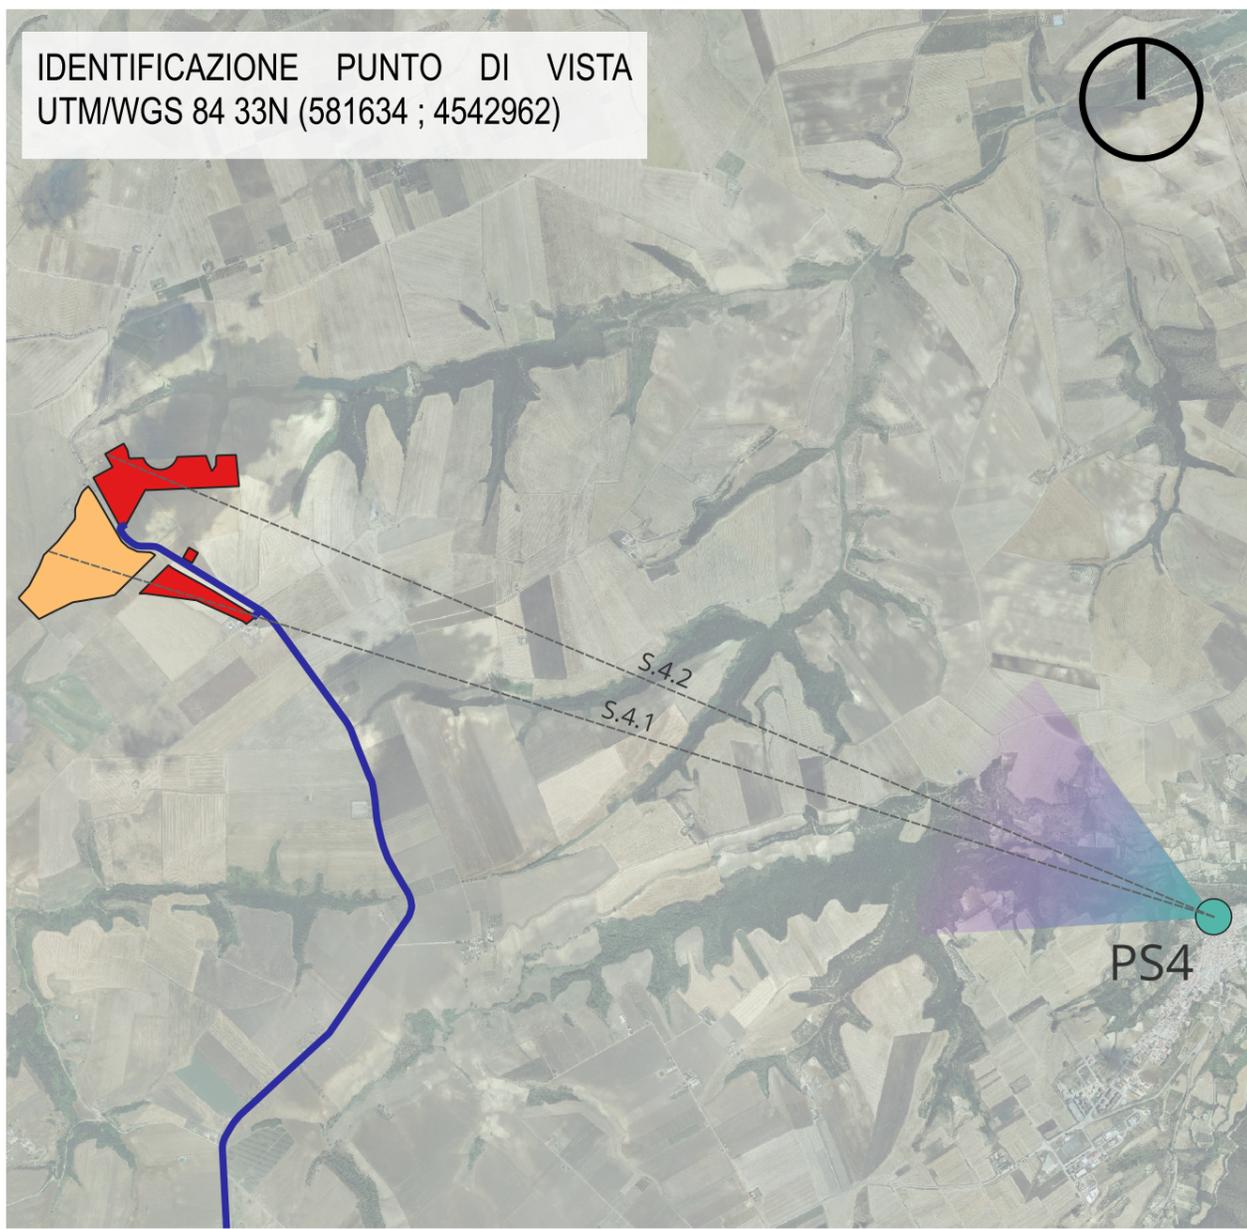

LEGENDA

- Impianto Agrivoltaico di Progetto
- Altro Impianto Agrivoltaico in autorizzazione a cura dello stesso Proponente
- FORESTELLA CARRETTA
- FORESTELLA LAVALLE
- Cavidotto
- Punto di vista

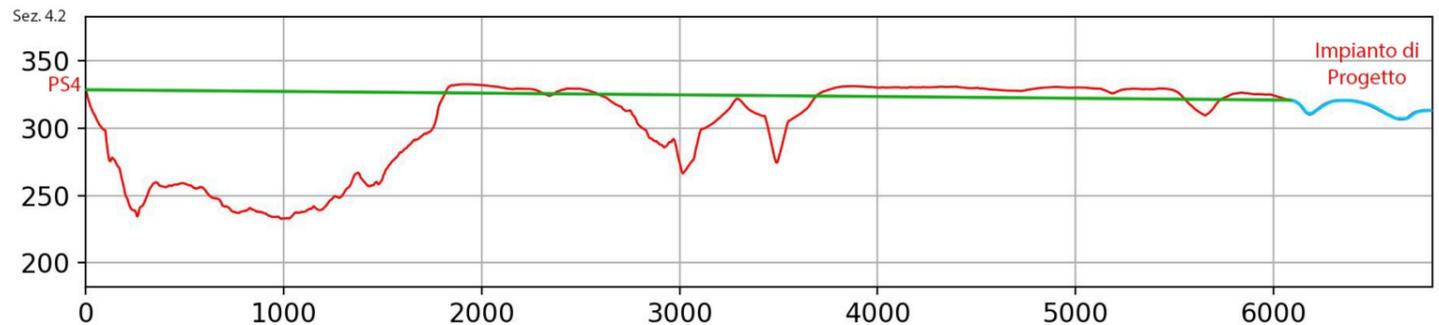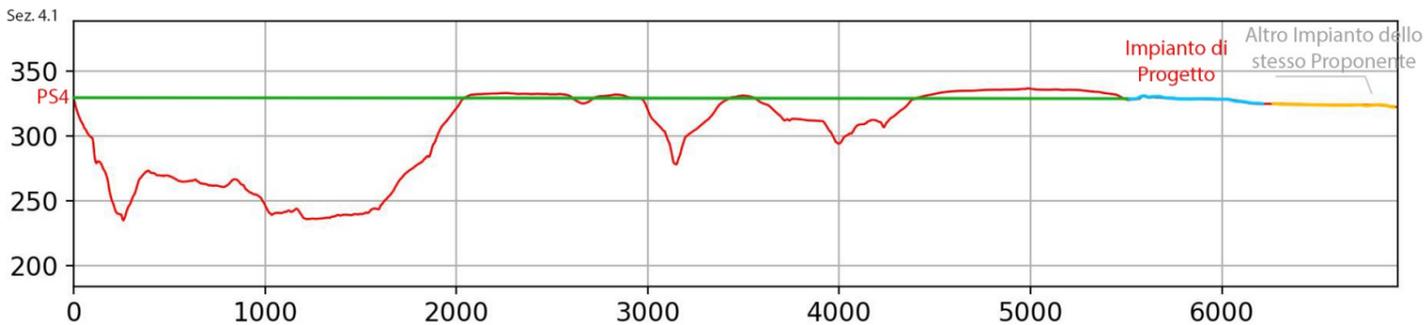

VERSIONE	DATA	PROGETTATO	DISEGNATO	VERIFICATO	APPROVATO	DESCRIZIONE
V_00	Febb. 2024	Margiotta	Di Giuseppe	Margiotta	SOLTEC	Progetto Definitivo

TITOLI: SIA - FOTOINSERIMENTI INTEGRATIVI DA PS4 - Montemilone Zona A		INGEGNERIA: MA Studio Ingegneria Sicuri	COSTRUTTORE soltec	
NomeDoc.: 21IT1496_SIA - Fotoinserimenti Integrativi.qgz		SCALA: 1:40000	Formato: A3	Stato:
CODICE PROGETTO 21IT1496		CODICE DOCUMENTO		FOGLIO N°. 1 di 1
NOME DEL DISEGNO A.13.TAV 08.4			NUMERO REVISIONE V 00	