Turbina CA03 - SEZIONII - scala 1:200

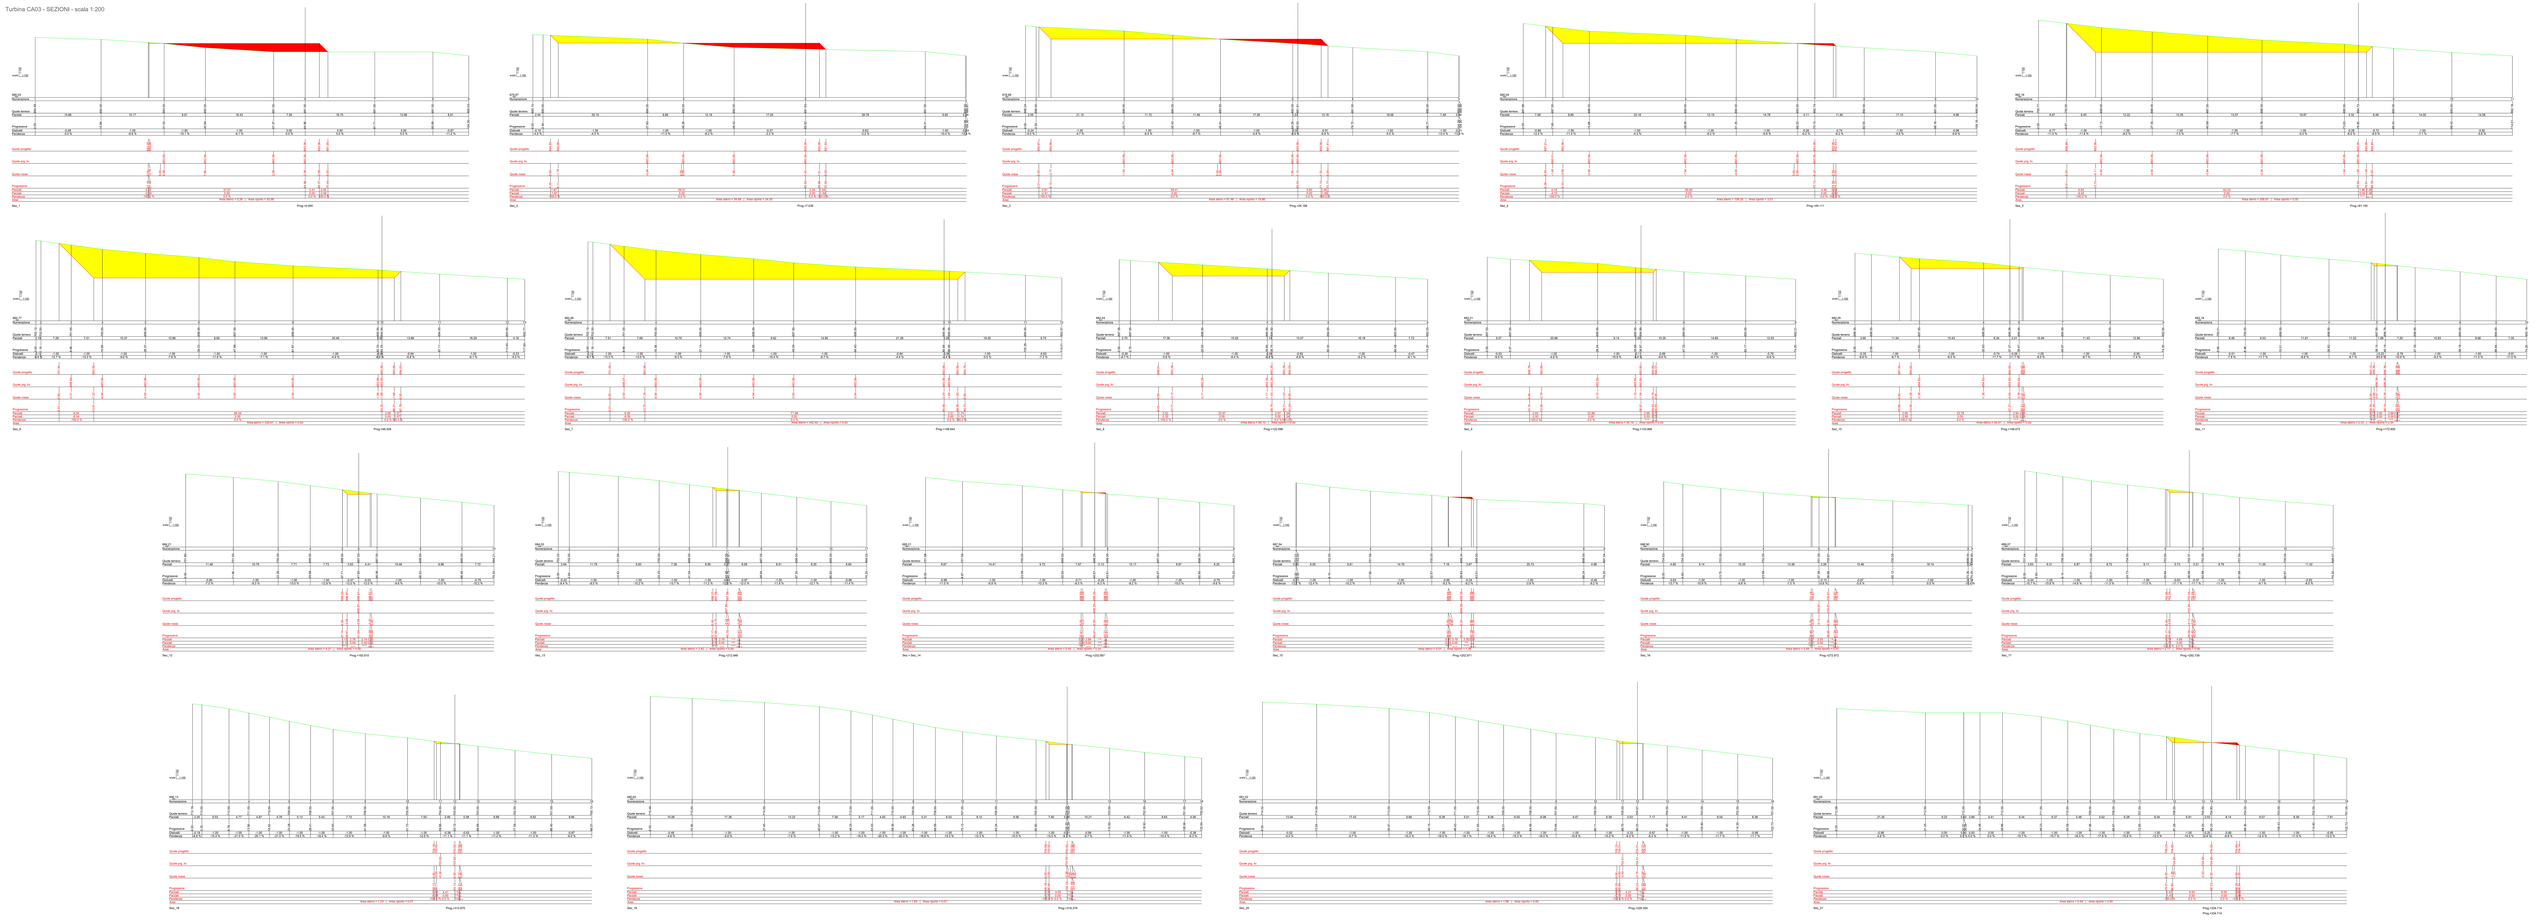

Turbina CA03 - PROFILO - scala 1:200

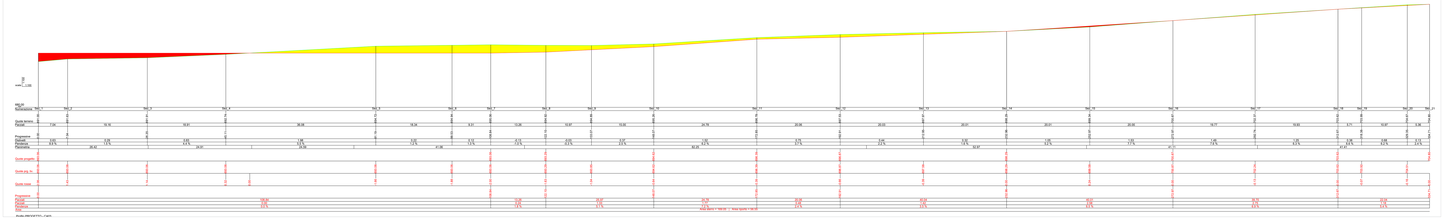

Regione:	Campania
Provincia:	Avellino (AV)
Comune:	Calitri e Bisaccia
Località:	Luzzanno

PARCO EOLICO DI CALITRI

Progetto Definitivo

Titolo: Profilo e sezioni strade e piazzole turbina CA03

CODICE ELABORATO GARGEO

IT / EOL / E-CAL1 / PDF / C / PS / 065 - a

Formato | Timbro

Note:

REVISIONE

Rev.	Data	Descrizione revisione	Redatto	Controllato	Approvato
00	06/2022	Emissione			
01					
02					
03					
04					

Il professionista incaricato

Il Committente

PARCO EOLICO DI CALITRI



Dott. Ing. Giovanni Ferrari
Ordine degli Ingegneri della Provincia di Bologna n. 5000






