


CARATTERISTICHE GENERALI D'IMPIANTO	
GENERATORE	IMPIANTO
Altezza elica: 100 x 110 m	Numero generatori: 11
Dimensione rotore: 100 x 110 m	Numero componenti: 100 x 110 m
Perimetro settore: 100 x 110 m	

Il proponente: NVA Fenice S.r.l. Via Lapetti, 8 20045 Lainate (MI) nvafigurella@legalmail.it
 Il progettista: ATS Engineering srl P.zza Giovanni Paolo II, 8 71017 Torremaggiore (FG) 0882/393197 atseng@pec.it
 Il tecnico: Ing. Eugenio Di Gianvito atsing@atsing.eu

LEGENDA

-  Aerogeneratori
-  Stazione di Elevazione
-  Stazione Terna
-  Storage
-  Locale Misure
-  Piazzola di montaggio
-  Cavidotto interno
-  Cavidotto esterno
-  Strade da realizzare
-  Strade da adeguare
-  AVI (Area Vasta d'Indagine)

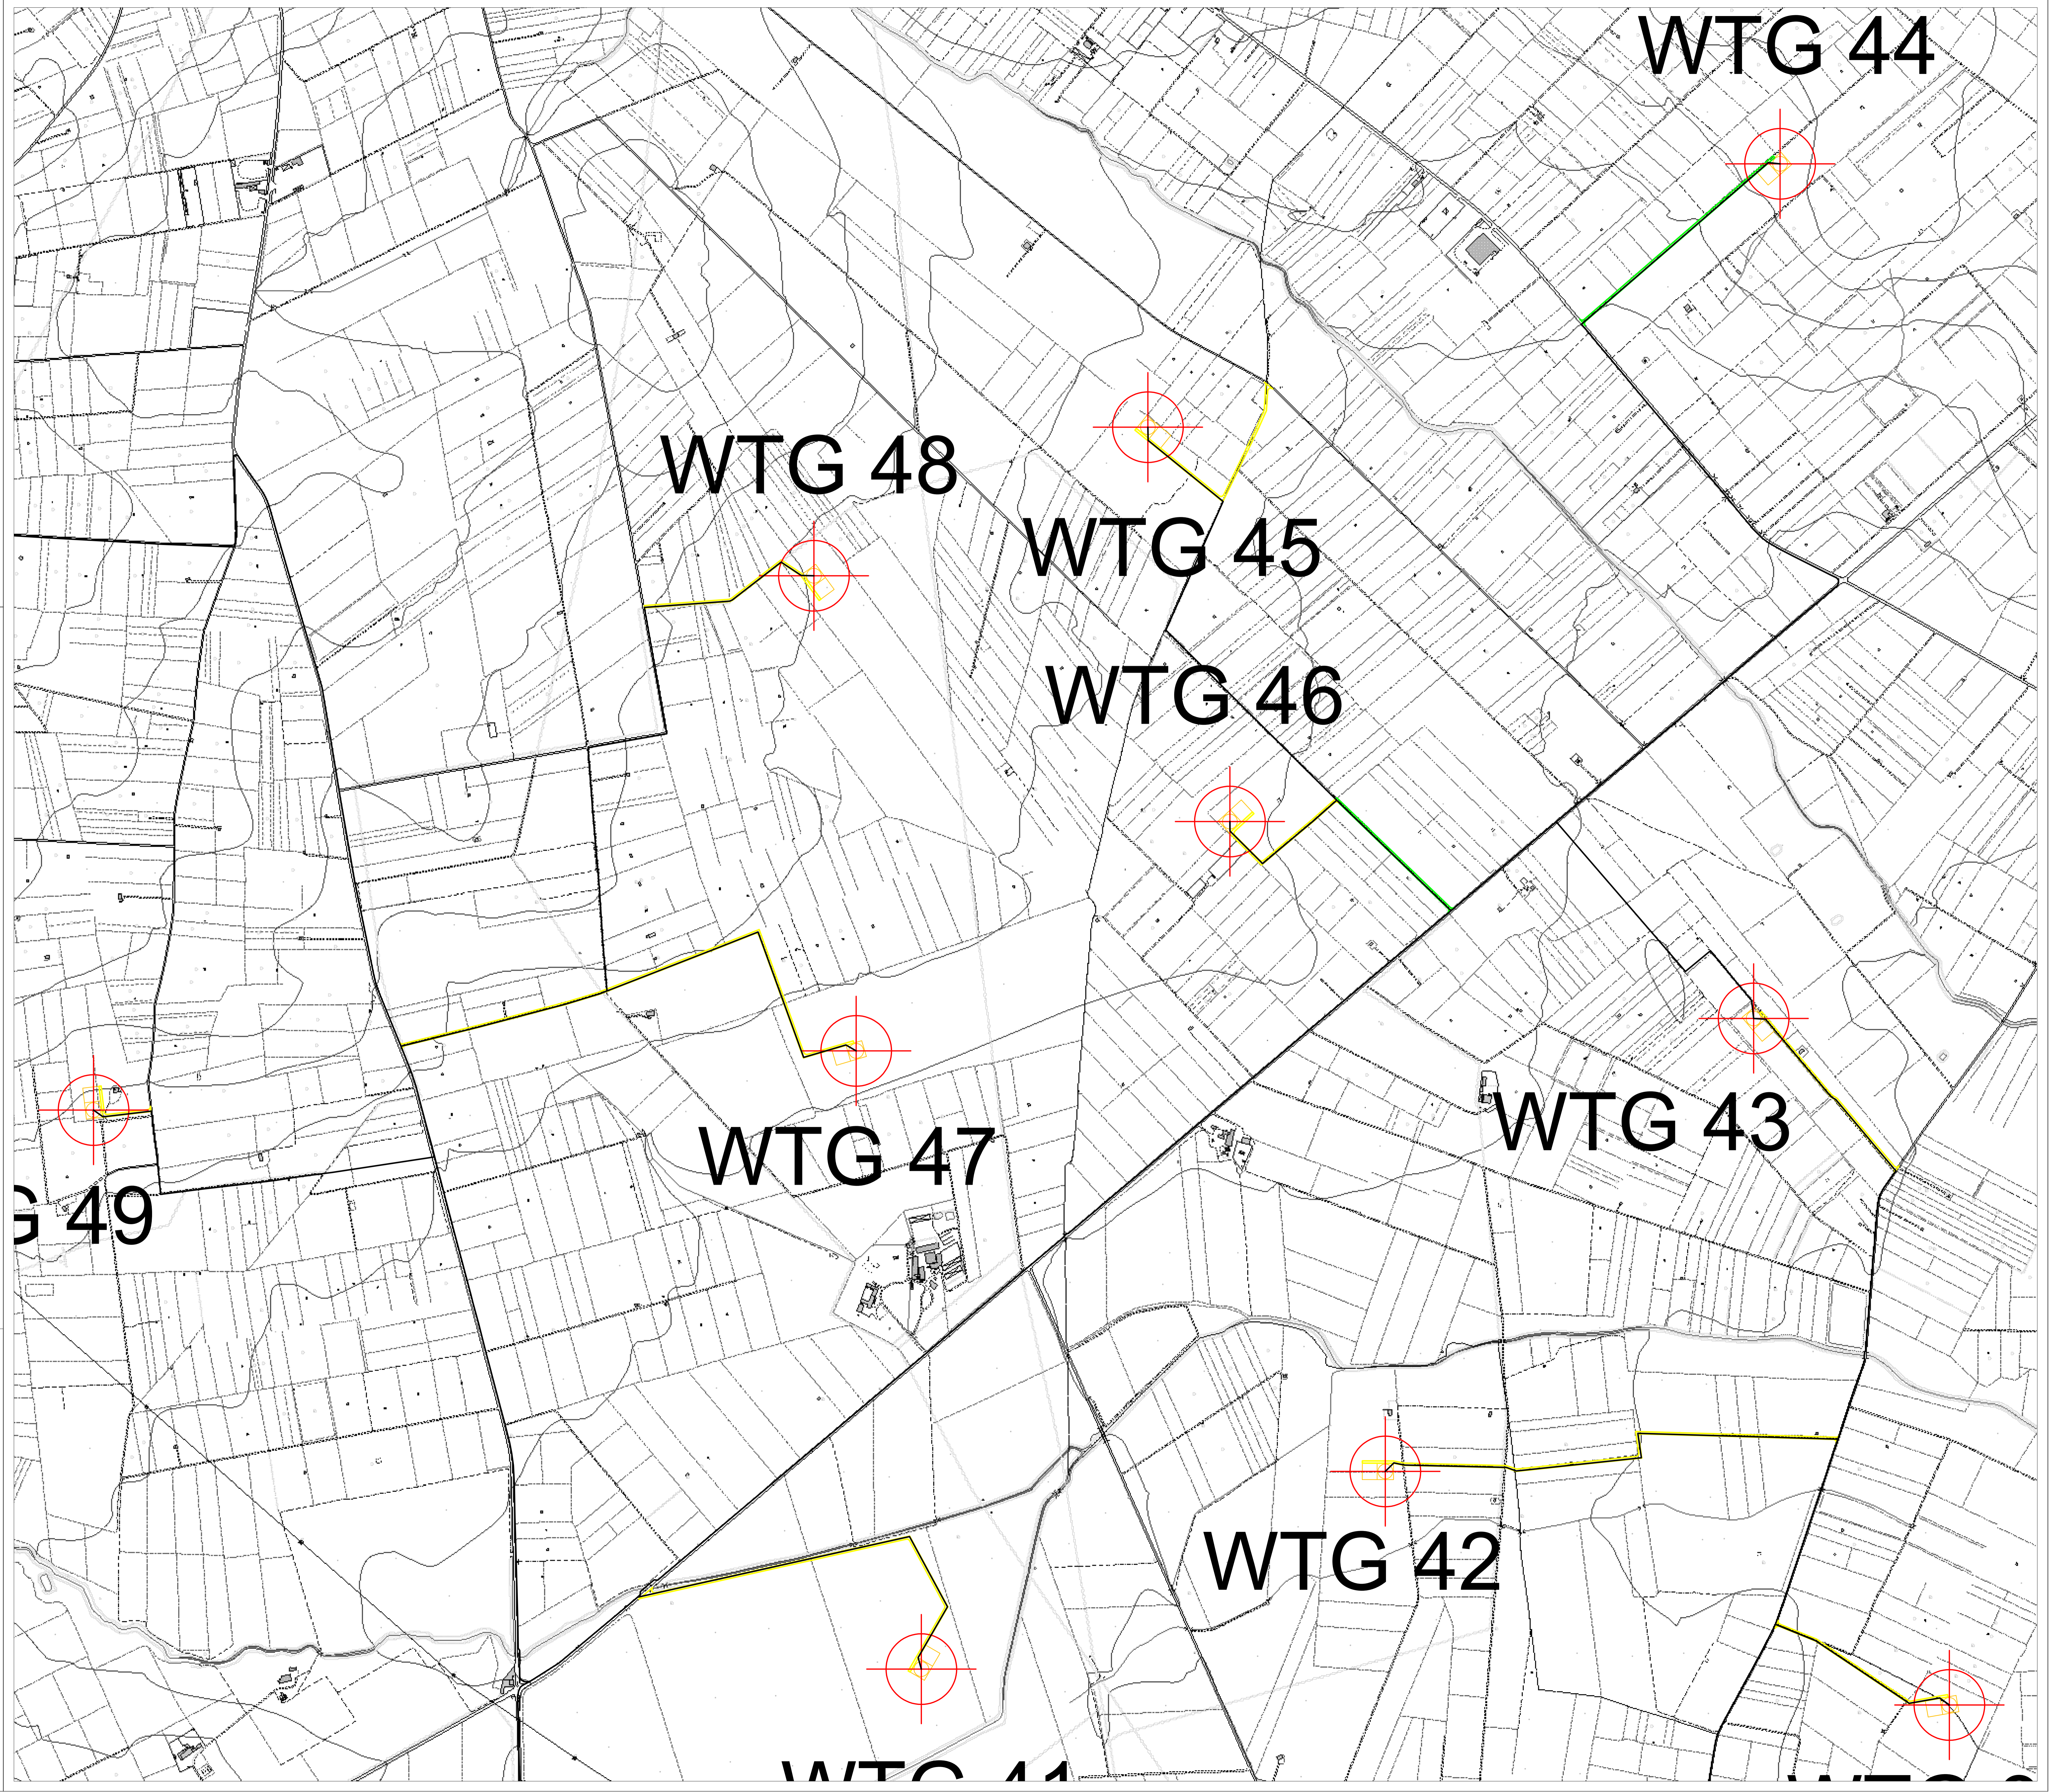

Scala 1:150.000

