COMUNI DI SAN SEVERO - LUCERA
PIETRAMONTECORVINO - TORREMAGGIORE
CASTELNUOVO DELLA DAUNIA

PROVINCIA DI FOGGIA

NVA
Sustainable Engineering

PROGETTO PER LA REALIZZAZIONE DI UN PARCO EOLICO

RICHIESTA DI AUTORIZZAZIONE UNICA
D.Lgs. 387/2003

**PROCEDIMENTO UNICO AMBIENTALE (PUA)**

**VALUTAZIONE DI IMPATTO AMBIENTALE (VIA)**

D.Lgs. 152/2006 ss.mm.ii. (Art.27)
*"Norme in materia ambientale"*

| PROGETTO | FENICE |
|---|---|
| DITTA | NVA Fenice S.r.l. |

TAV07A

SCALA 1:50.000

Titolo dell'allegato:

# DISTANZE DA INFRASTRUTTURE PER LA MOBILITA' SU IGM

| REV | DESCRIZIONE | DATA |
|---|---|---|
| 0 | EMISSIONE | 23/01/2024 |

CARATTERISTICHE GENERALI D'IMPIANTO

GENERATORE
- Altezza mozzo: fino a 175 m
- Diametro rotore: fino a 172 m
- Potenza unitaria: fino a 7,2 MW

IMPIANTO
- Numero generatori: 51
- Potenza complessiva: fino a 367,2 MW


Il proponente:
NVA Fenice S.r.l.
Via Lepetit, 8
20045 Lainate (MI)
nvafigurella@legalmail.it

Il progettista:
ATS Engineering srl
P.zza Giovanni Paolo II, 8
71017 Torremaggiore (FG)
0882/393197
atseng@pec.it

Il tecnico:
Ing. Eugenio Di Gianvito
atsing@atsing.eu
DI GIANVITO EUGENIO
12.03.2024 16:17:45
GMT+01:00


## LEGENDA

- Aerogeneratori
- Stazione di Elevazione
- Stazione Terna
- Storage
- Locale misure
- Piazzola di montaggio
- Cavidotto interno
- Cavidotto esterno
- Strade da realizzare
- Strade da adeguare
- AVI (Area Vasta d'Indagine)

## LEGENDA INFRASTRUTTURE

- Linea Ferroviaria
- Strada Statale
- Strada Provinciale
- Autostrada

ANALISI DELLE TORRI CON INDICAZIONE DELLE RELAZIONI CHE TRATTANO LE EVENTUALI CRITICITA' RISCONTRATE — nessuna criticità / bassa criticità / elevata criticità
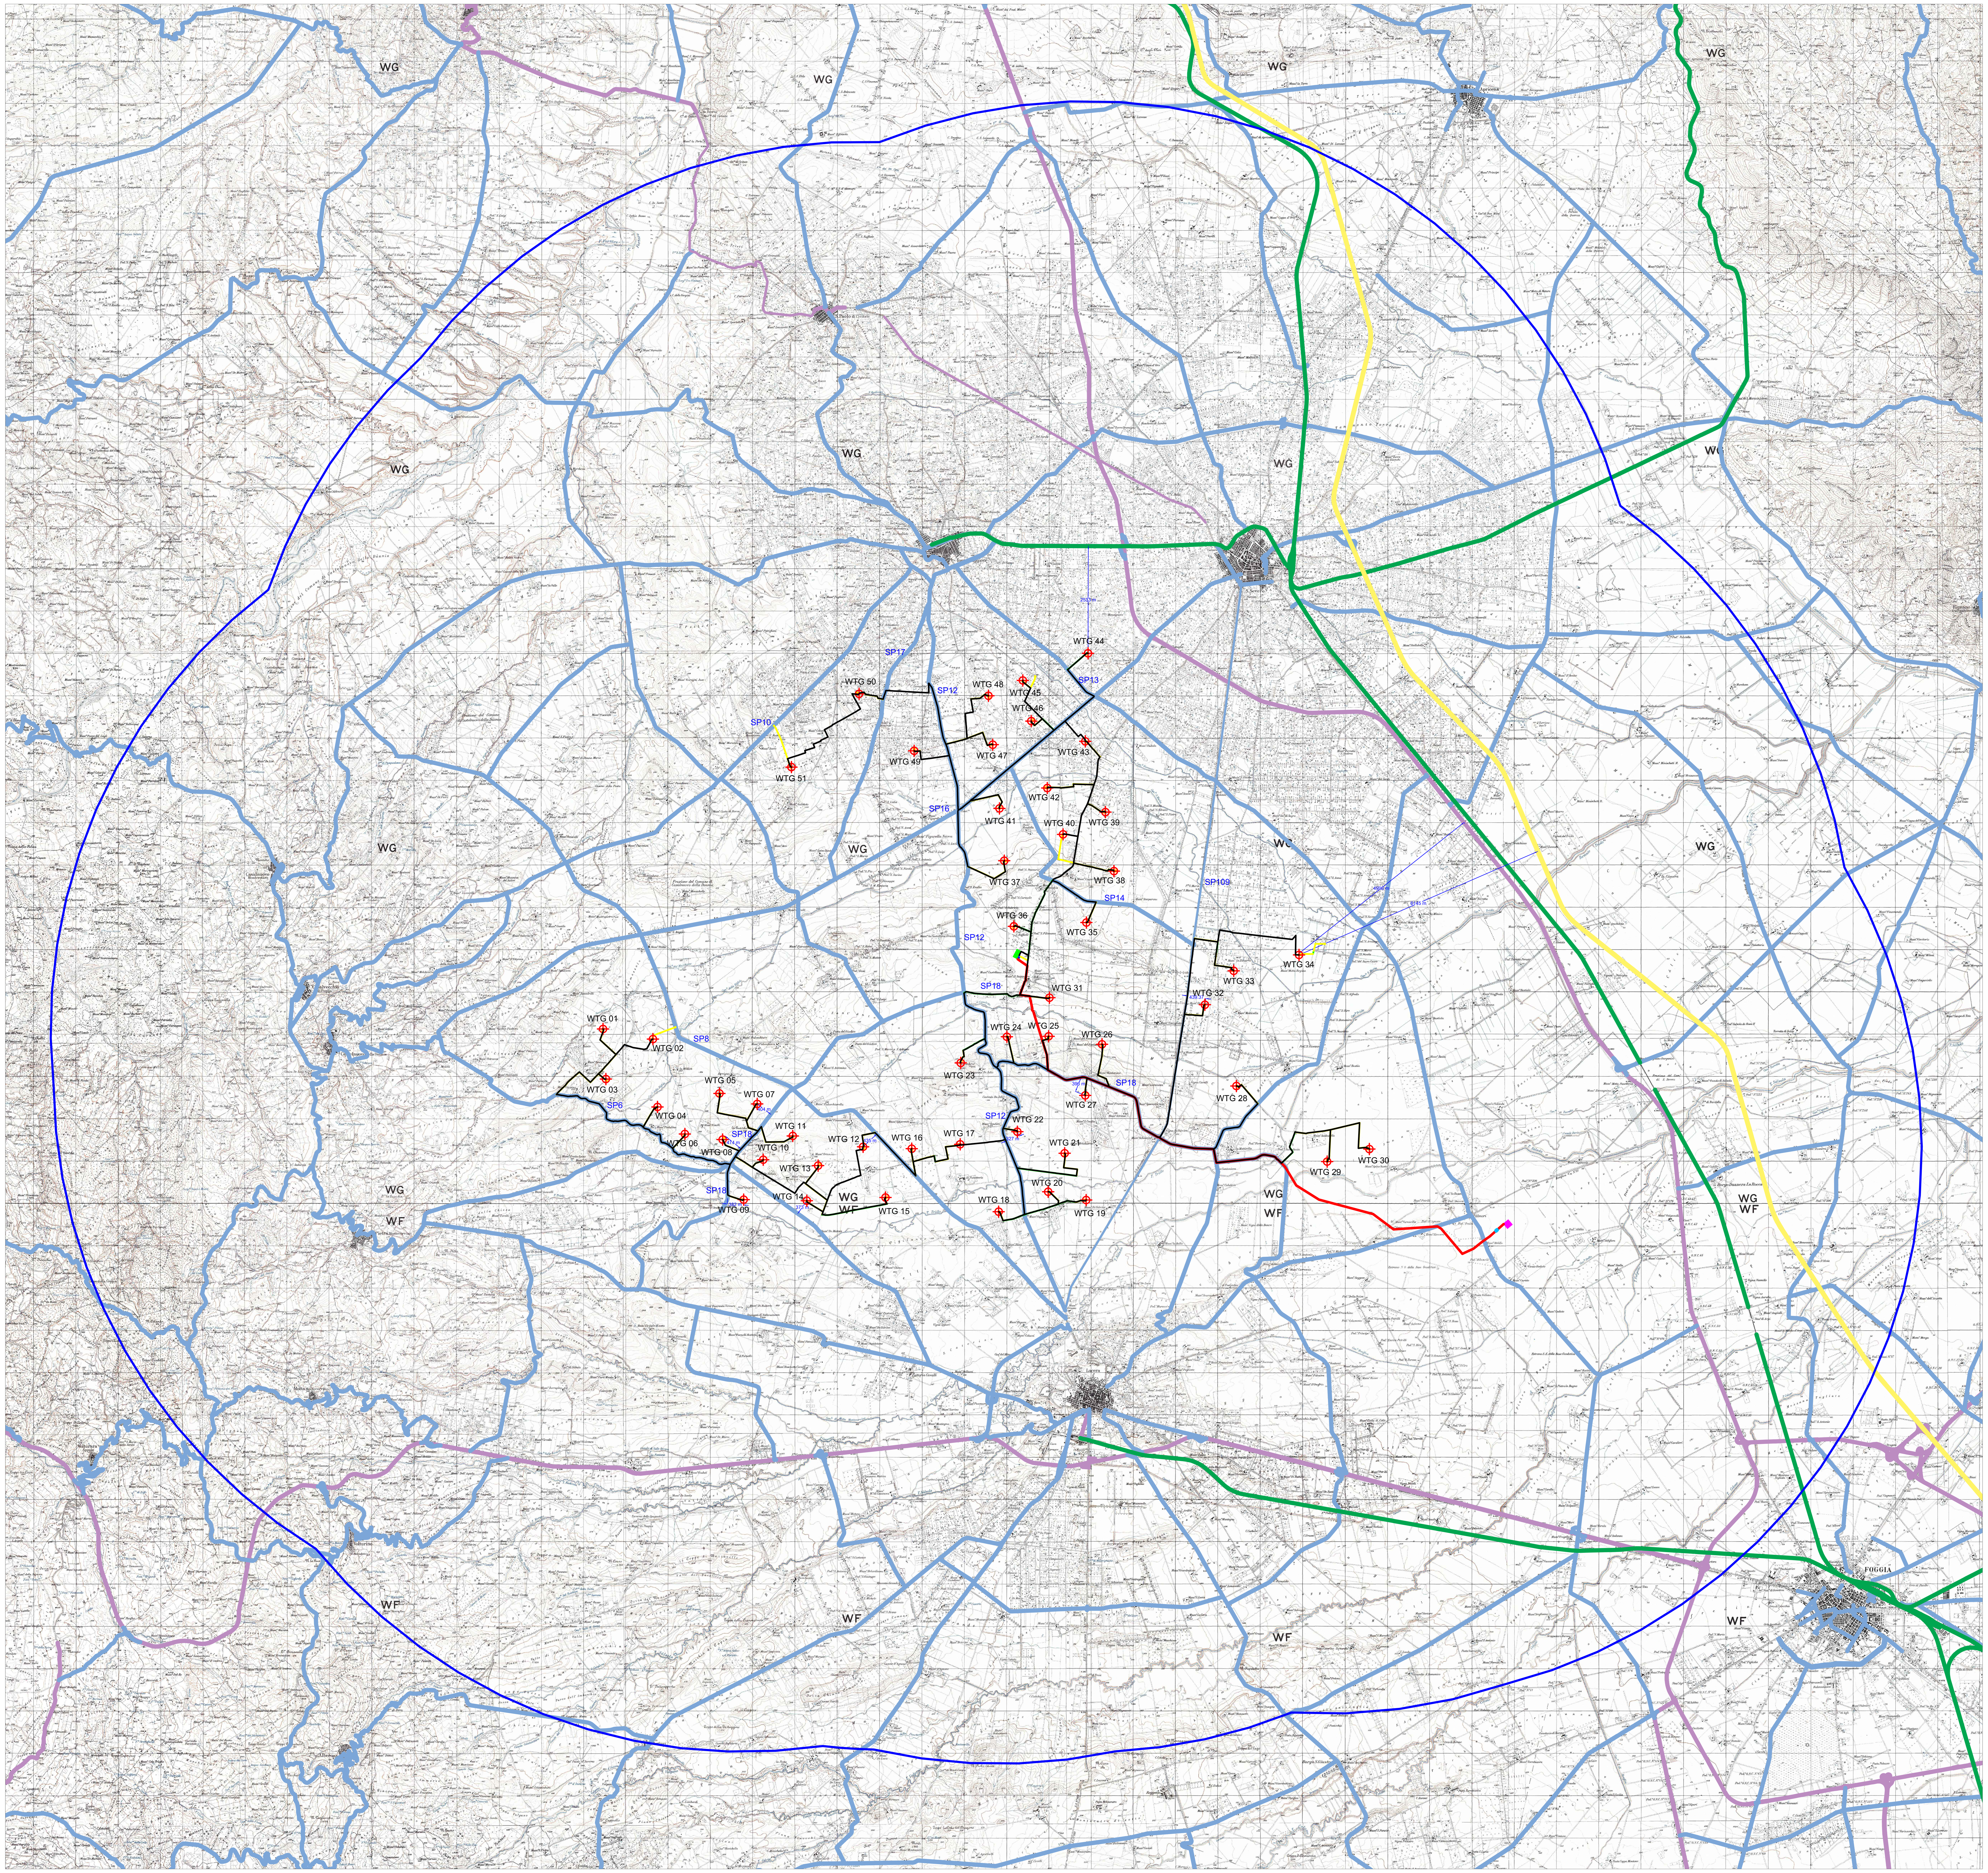
| NUMERO WTG | WGS84 UTM33N Est | WGS84 UTM33N Nord | ABITAZIONI distanze: Acustica gittata | RETICOLO SUPERFICIALE | PPTR BP | PPTR UCP | DISTANZA DA INFRASTUTTURE | CORRIDOI ECOLOGICI ASPETTI NATURALISTICI E AVI FAUNISTICI | ALTRI IMPIANTI EFFETTI CUMULATIVI | CRITICITA' PAI | CRITICITA' RETE NATURA 2000 | CRITICITA' PTA | Aree Non Idonee - c.8 art. 20 D.Lgs 199/2021 |
|---|---|---|---|---|---|---|---|---|---|---|---|---|---|
| | | | Rel. n.14-15 e 17 | SIA 05 | SIA 01-05 | SIA 01-05 | Rel. n. 15 | SIA 05 e Rel. n. 25 | Rel.n. 11 | SIA 05 | SIA 05 e Rel. n. 26 | Rel.n. 30 | Rel. n. 28 |
| | | | | d<75m | | | d<400m | | | | | | |
| 1 | 516393.0254 | 4603930.2571 | | | | | | | | | | | |
| 2 | 517571.8384 | 4603691.5826 | | | | | | | | | | | |
| 3 | 516460.2391 | 4602747.0303 | | | | | | | | | | | |
| 4 | 517679.2421 | 4602086.3775 | | | | | | | | | | | |
| 5 | 519143.3717 | 4602406.2655 | | | | | | | | | | | |
| 6 | 518326.2196 | 4601448.5035 | | | | | | | | | | | |
| 7 | 520036.0620 | 4602159.2094 | | | | | | | | | | | |
| 8 | 519219.0457 | 4601316.7805 | | | | | | | | | | | |
| 9 | 519716.3419 | 4599896.2871 | | | | | | | | | | | |
| 10 | 520177.7572 | 4600840.3495 | | | | | | | | | | | |
| 11 | 520875.4616 | 4601401.9469 | | | | | | | | | | | |
| 12 | 522537.4461 | 4601144.5822 | | | | | | | | | | | |
| 13 | 521474.3400 | 4600700.2241 | | | | | | | | | | | |
| 14 | 521207.3124 | 4599871.4701 | | | | | | | | | | | |
| 15 | 523065.7559 | 4599946.2699 | | | | | | | | | | | |
| 16 | 523686.2439 | 4601099.8199 | | | | | | | | | | | |
| 17 | 524830.4074 | 4601204.4304 | | | | | | | | | | | |
| 18 | 525740.4998 | 4599611.4754 | | | | | | | | | | | |
| 19 | 527807.3529 | 4599886.7130 | | | | | | | | | | | |
| 20 | 526909.4697 | 4600081.9887 | | | | | | | | | | | |
| 21 | 527298.7471 | 4600993.1966 | | | | | | | | | | | |
| 22 | 526181.1578 | 4601501.8930 | | | | | | | | | | | |
| 23 | 524843.7157 | 4603128.4324 | | | | | | | | | | | |
| 24 | 525933.8332 | 4603745.7501 | | | | | | | | | | | |
| 25 | 526920.9500 | 4603756.8012 | | | | | | | | | | | |
| 26 | 528182.0761 | 4603567.9708 | | | | | | | | | | | |
| 27 | 527786.5633 | 4602360.0982 | | | | | | | | | | | |
| 28 | 531356.8174 | 4602581.6296 | | | | | | | | | | | |
| 29 | 533500.6383 | 4600795.6284 | | | | | | | | | | | |
| 30 | 534498.7034 | 4601091.3279 | | | | | | | | | | | |
| 31 | 526939.1793 | 4604668.8268 | | | | | | | | | | | |
| 32 | 530612.3060 | 4604503.2577 | | | | | | | | | | | |
| 33 | 531293.2036 | 4605304.6309 | | | | | | | | | | | |
| 34 | 532836.8102 | 4605680.6415 | | | | | | | | | | | |
| 35 | 527812.6544 | 4606446.1660 | | | | | | | | | | | |
| 36 | 526098.5737 | 4606355.2498 | | | | | | | | | | | |
| 37 | 525871.9507 | 4607907.2542 | | | | | | | | | | | |
| 38 | 528464.3537 | 4607662.3585 | | | | | | | | | | | |
| 39 | 528263.3235 | 4609056.4167 | | | | | | | | | | | |
| 40 | 527261.2247 | 4608530.6142 | | | | | | | | | | | |
| 41 | 525759.3293 | 4609143.7849 | | | | | | | | | | | |
| 42 | 526889.4404 | 4609625.2496 | | | | | | | | | | | |
| 43 | 527786.4970 | 4610728.5583 | | | | | | | | | | | |
| 44 | 527850.9756 | 4612810.0779 | | | | | | | | | | | |
| 45 | 526311.1525 | 4612168.5844 | | | | | | | | | | | |
| 46 | 526510.8806 | 4611208.1554 | | | | | | | | | | | |
| 47 | 525600.6136 | 4610649.4717 | | | | | | | | | | | |
| 48 | 525497.6597 | 4611806.6965 | | | | | | | | | | | |
| 49 | 523743.0375 | 4610505.4303 | | | | | | | | | | | |
| 50 | 522441.5784 | 4611851.9630 | | | | | | | | | | | |
| 51 | 520843.8210 | 4610120.1033 | | | | | | | | | | | |