



Strutture di supporto moduli fotovoltaici - Scala 1:125

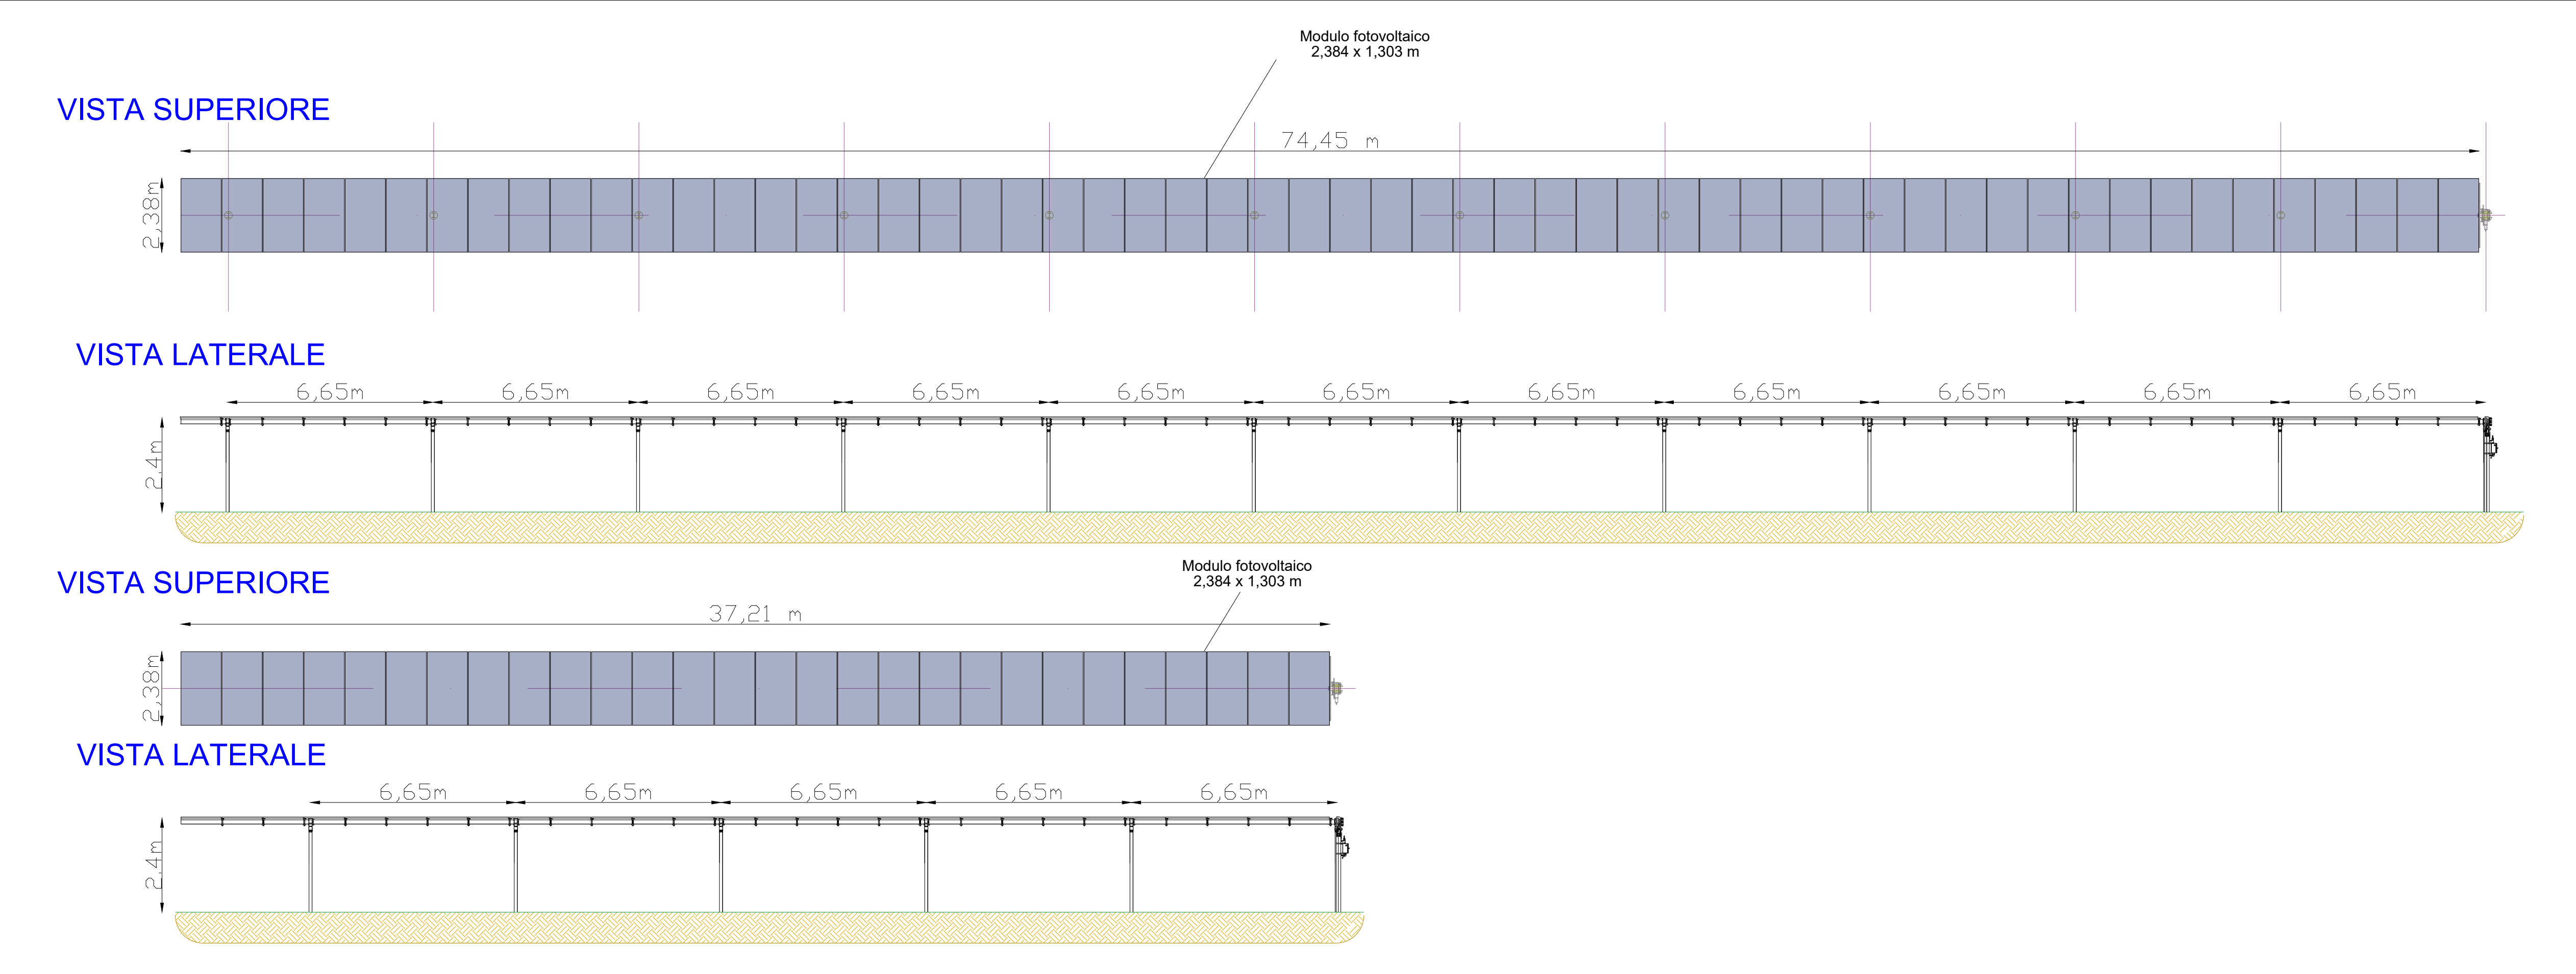

Scala 1:20

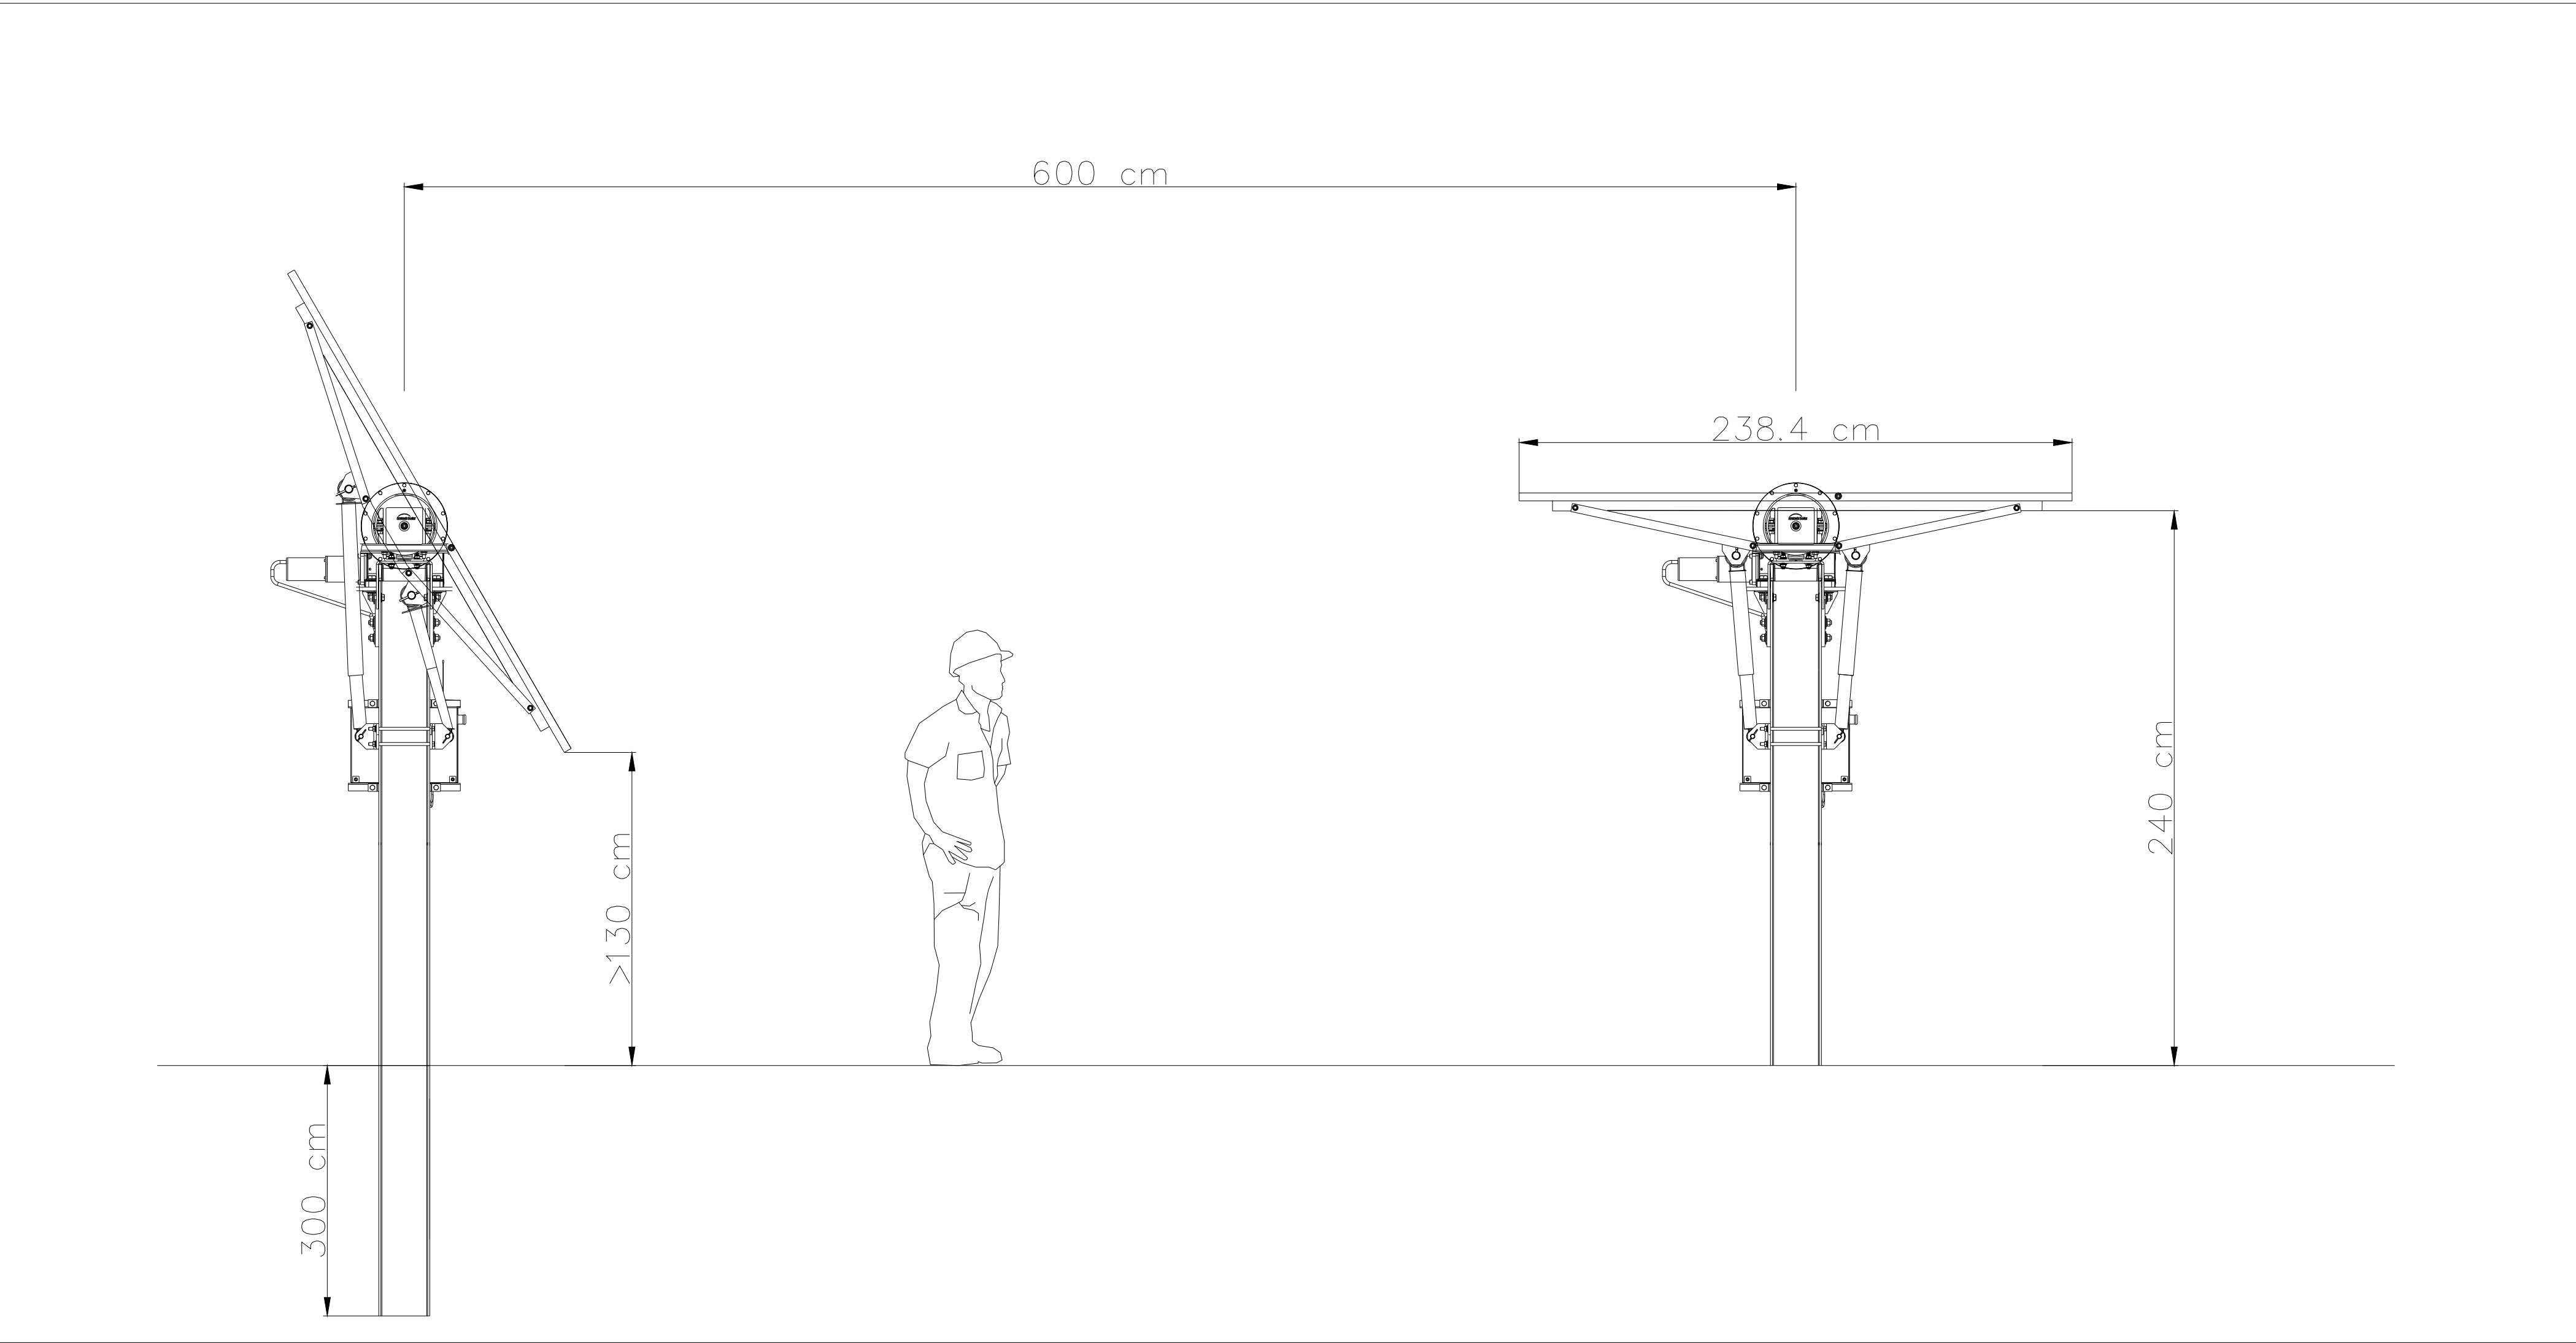

Regione
Emilia Romagna

Provincia di
Bologna

Comune di
Ozzano dell'Emilia

**PARCO AGRIVOLTAICO E
RELATIVE OPERE DI
CONNESSIONE ALLA RTN DI
POTENZA PARI A 36 MWp
NEL COMUNE DI OZZANO
DELL'EMILIA (BO).**

PROGETTISTA INCARICATO:
Ing. Giovanni Cis
Tel. 3490737323
Pec: giovanni.cis@ingpec.eu

Scala
-

Formato
A1

Titolo elaborato:
**Strutture di supporto
moduli fotovoltaici**

TECNICI COINVOLTI:

Studio acustico:
Arch. Maurizio Cossar
Piazza IV Novembre, 22 - San Donà di Piave (VE)
info@dbacustica.it

Studio archeologico:
Dott.ssa Ilaria Frontori
Via Santa Margherita, 14 - Cologno Monzese (MI)
ilaria.frontori@gmail.com

Studio agronomico:
**Dott. Matteo Sorrenti - Dott.
Salvatore D'Agostino**

Studio idraulico e geologico:
Dott. Velicogna Alberto
Via G. Carducci, 15 - Seriate (BG)
a.velicogna@libero.it

CODICE ELABORATO

PROGETTO	CLASSE	TIPO	PROG.
RVFVER30	VIA2	D	20

Rev.	Data	Descrizione	Redige	Verifica	Approva
00	11/23	Prima emissione	SR	GC	GC
01					
02					
03					
04					
05					
06					

Società proponente:

OPR SUN 23

P.IVA: 13006040961
PEC: oprsun23erl@pecimprese.it

P.IVA: 05779661007
PEC: info@pec.terna.it

GESTORE RETE ELETTRICA

P.IVA: 05779661007
PEC: info@pec.terna.it

PROGETTAZIONE A CURA DI

RENVALUE

P.IVA: 05392690284
PEC: cert@pec.renvalue.it