


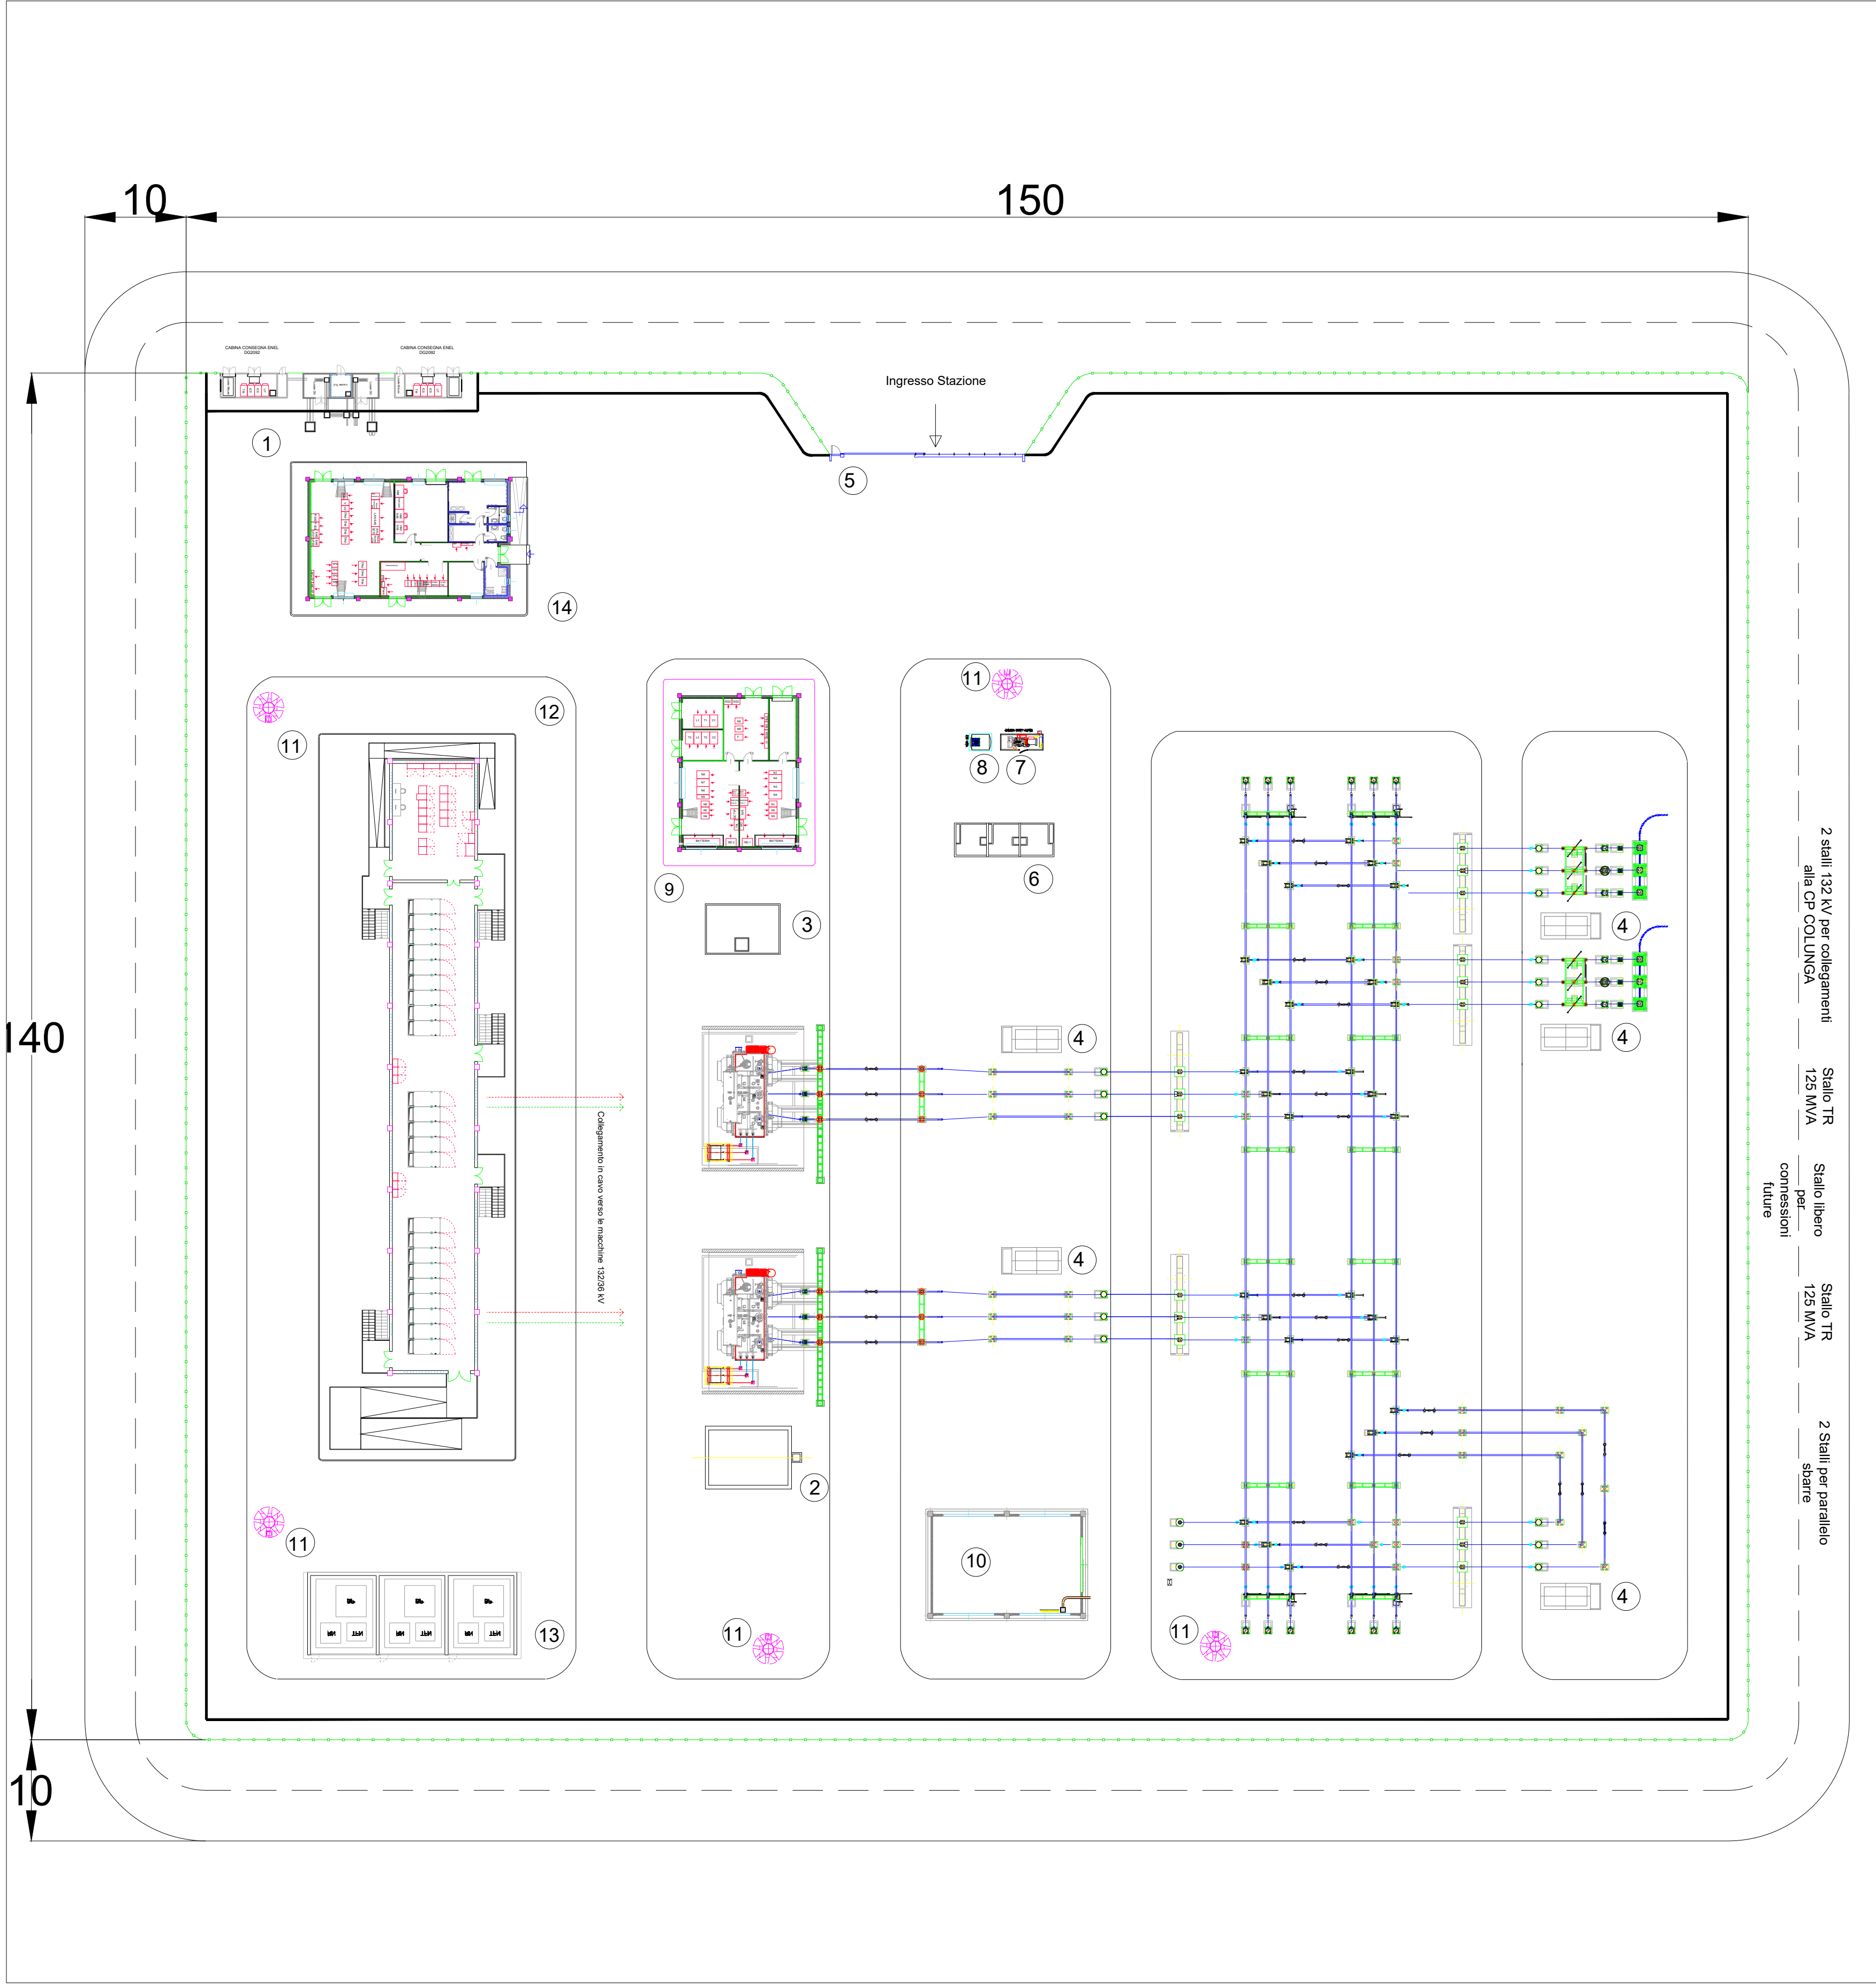

LEGENDA	
1	EDIFICIO PUNTI DI CONSEGNA ALIM. MT S.A. (DG 2092)
2	VASCA RACCOLTA OLIO TRASFORMATORI
3	VASCA RISERVA VV.FF.
4	CHIOSCHI APP. PERIFERICHE SISTEMA DI CONTROLLO
5	CANCELLO CARRAIO APRIBILE A DUE ANTE
6	FONDAZIONE TRASFORMATORI MT/bt (con copertura)
7	GE
8	SERBATOIO GASOLIO INTERRATO
9	EDIFICIO SERVIZI AUSILIARI
10	EDIFICIO MAGAZZINO
11	TORRI FARO
12	EDIFICIO 36 kV
13	BOBINE DI PETERSEN, TRASFORMATORE FORMATORE DI NEUTRO E RESISTENZA DI NEUTRO
14	EDIFICIO COMANDI

Regione
Emilia Romagna

Provincia di
Bologna

Comune di
Ozzano dell'Emilia

PROGETTISTA INCARICATO:
Ing. Giovanni Cis
Tel. 3490737323
Pec: giovanni.cis@ingpec.eu

PARCO AGRIVOLTAICO E
RELATIVE OPERE DI
CONNESSIONE ALLA RTN DI
POTENZA PARI A 36 MWp
NEL COMUNE DI OZZANO
DELL'EMILIA (BO).

Scala
1:400

Formato
A1

Titolo elaborato:
Layout elettromeccanico
nuovo satellite 132/36 kV

TECNICI COINVOLTI:
Studio acustico:
Arch. Maurizio Cossar
Piazza IV Novembre, 22 - San Donà di Piave (VE)
info@dbacustica.it
Studio archeologico:
Dott.ssa Ilaria Frontori
Via Santa Margherita, 14 - Cologno Monzese (MI)
ilaria.frontori@gmail.com
Studio agronomico:
Dott. Matteo Sorrenti - Dott.
Salvatore D'Agostino
Studio idraulico e geologico:
Dott. Velicogna Alberto
Via G. Carducci, 15 - Seriate (BG)
a.velicogna@libero.it

Società proponente:
OPR SUN 23
P.IVA: 13006040961
PEC: oprsun23erl@pecimprese.it

GESTORE RETE ELETTRICA

P.IVA: 05779661007
PEC: info@pec.terna.it

CODICE ELABORATO

PROGETTO	CLASSE	TIPO	PROG.
RVFVER30	VIA2	D	50

Rev.	Data	Descrizione	Redige	Verifica	Approva
00	11/23	Prima emissione	SR	RC	GC
01					
02					
03					
04					
05					
06					

PROGETTAZIONE A CURA DI

P.IVA: 05392690284
PEC: cert@pec.renvalue.it