| LIVELLETTE | Firmato digitalmente da: MARTONE CARMEN<br>Firmato il 2023/12/21 11:25<br>Seriale Certificato: 637422<br>Valido dal 28/07/2021 al 28/07/2024<br>InfoCamere Qualified Electronic Signature CA |
|---|---|

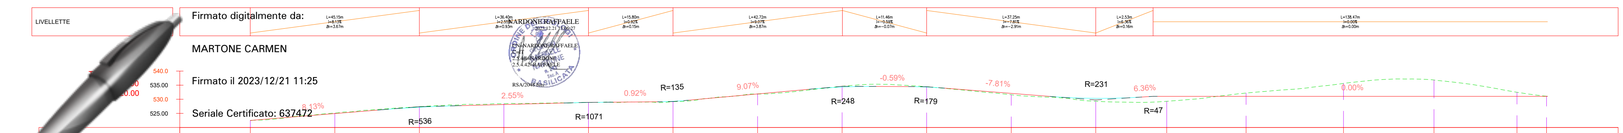


| NUMERO SEZIONE | 3 | 4 | 5 | 6 | 7 | 8 | 9 | 10 | 11 | 12 | 13 | 14 | 15 | 16 | 17 |
|---|---|---|---|---|---|---|---|---|---|---|---|---|---|---|---|
| DISTANZE PROGRESSIVE | 0+030.00 | 0+060.00 | 0+090.00 | 0+120.00 | 0+150.00 | 0+180.00 | 0+210.00 | 0+240.00 | 0+270.00 | 0+300.00 | 0+322.19 | 0+360.00 | 0+390.00 | 0+420.00 | 0+449.45 | 0+469.12 |
| QUOTE TERRENO | 522.49 | 525.10 | 527.37 | 528.43 | 528.90 | 529.17 | 531.88 | 534.61 | 534.44 | 531.61 | 529.29 | 529.09 | 532.78 | 535.89 | 536.84 | 532.49 | 531.07 |
| QUOTE PROGETTO | 522.49 | 524.93 | 527.16 | 528.13 | 528.86 | 529.28 | 531.89 | 534.33 | 534.33 | 532.10 | 530.34 | 531.05 | 531.05 | 531.05 | 531.05 | 531.05 | 531.05 |
| SCOSTAMENTO ALTIMETRICO | 0.00 | −0.17 | −0.21 | −0.30 | −0.04 | 0.11 | 0.02 | −0.28 | −0.12 | 0.49 | 1.05 | 1.96 | −1.73 | −4.84 | −5.79 | −1.44 | −0.02 |

Tracciato A02
Sez. 12
Progr.: 0+325.19
Scala : 1:200
Q.Rif. : 520.00

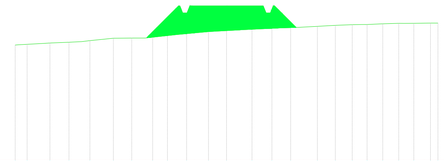

| Materiali in progressiva 0+25.19 | | |
|---|---|---|
| Nome materiale | Area | Volume |
| sterro | 0.00 | 0.00 |
| riporto | 15.16 | 283.79 |

| | |
|---|---|
| DISTANZE PARZIALI TERRENO | 0.63 1.22 0.93 0.90 0.90 0.76 1.14 0.56 0.74 0.94 0.54 1.05 0.70 0.56 0.99 0.78 0.52 0.84 1.03 0.88 0.61 0.98 1.06 0.79 0.69 1.12 1.12 0.71 0.78 0.53 |
| QUOTE TERRENO | 528.32 528.34 528.41 528.42 528.47 528.51 528.58 528.70 528.75 528.76 528.77 528.87 528.94 529.01 529.13 529.17 529.25 529.29 529.33 529.38 529.45 529.53 529.60 529.67 529.71 529.73 529.78 529.82 529.83 529.83 |
| QUOTE PROGETTO | 528.81 530.22 531.05 531.05 531.05