

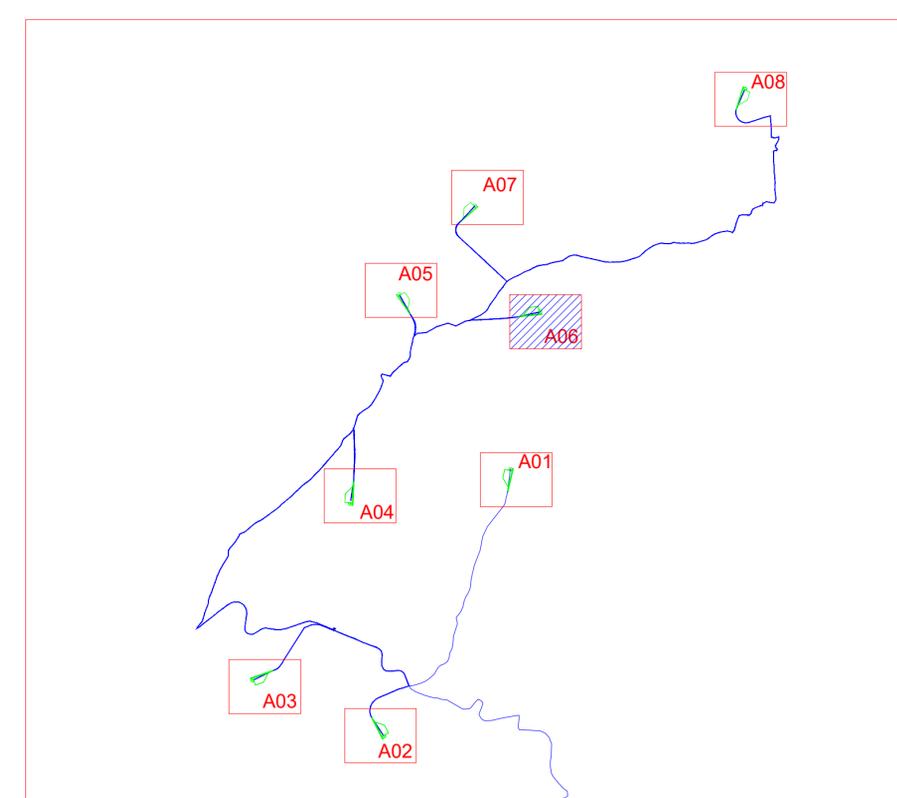


Legenda

- Intervento tipo A ($h < 1m$)
Sistemazione del terreno e inerbimento
- Intervento tipo B ($1m < h < 2m$)
Sistemazione del terreno con biostuoie
- Intervento tipo C ($h > 2m$)
Sistemazione del terreno con terre rinforzate
- Intervento tipo D ($h > 2m$)
Sistemazione del terreno con reti antiersive

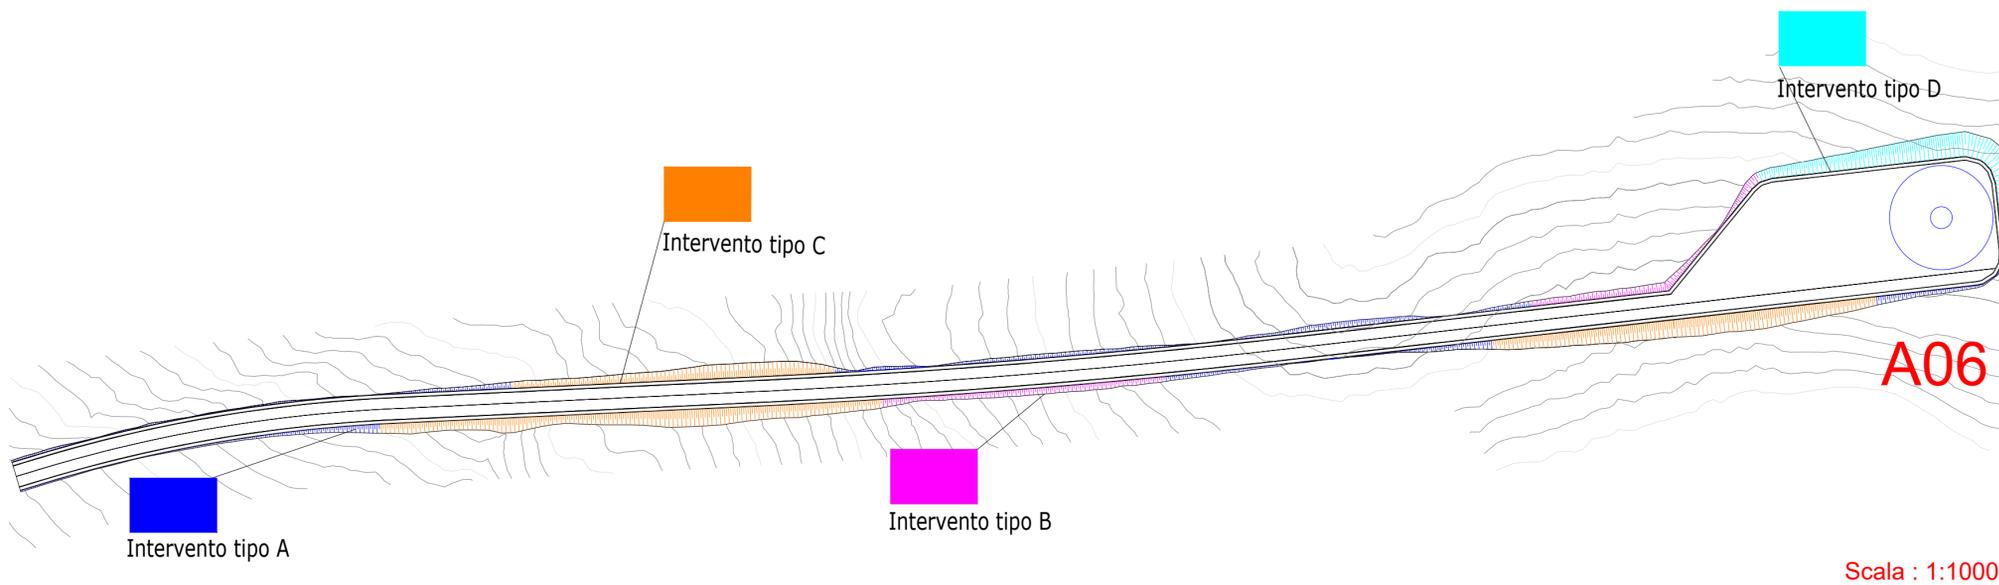

REGIONE SICILIA

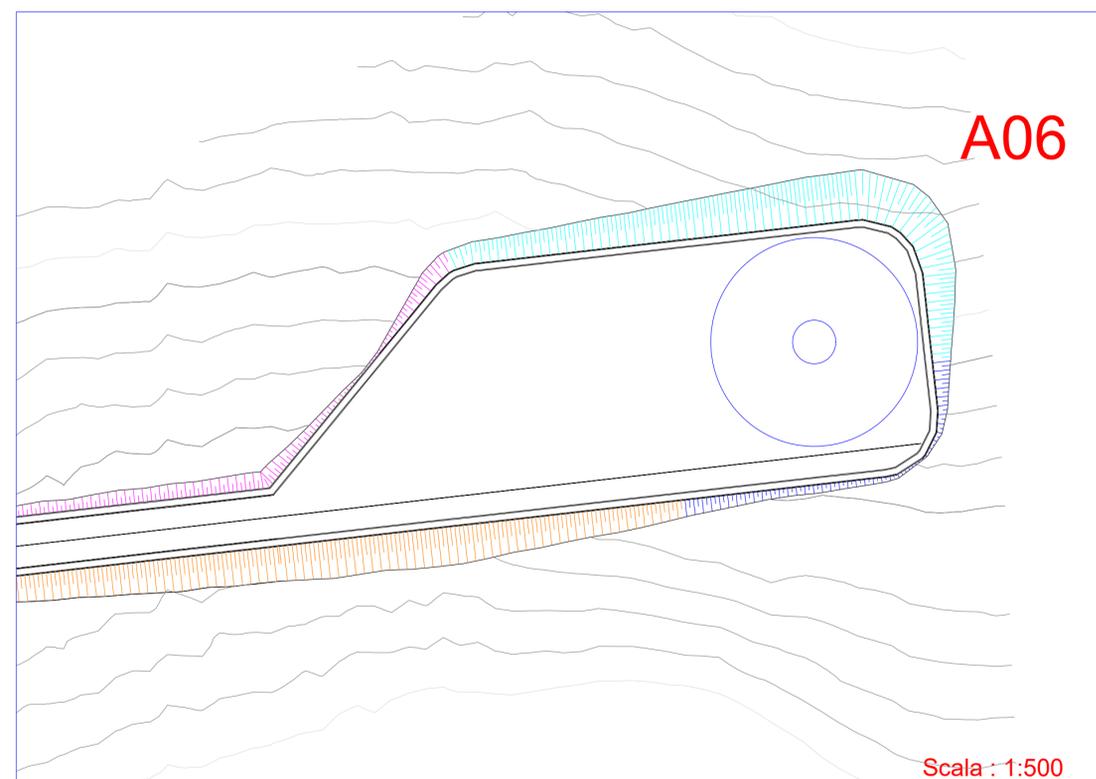

PROVINCIA DI PALERMO



COMUNE DI CALTAVUTURO



COMUNE DI POLIZZI GENEROSA



COMUNE DI CASTELLANA SICULA



COMUNE DI VILLALBA

OGGETTO:
Progetto di realizzazione di un parco eolico della potenza di 52,8 MW denominato "CATERINA II" situato nei comuni di Caltavuturo, Polizzi Generosa, Castellana Sicula, in provincia di Palermo (PA), e di Villalba, in provincia di Caltanissetta (CL).

ELABORATO:
PLANIMETRIA OPERE DI MITIGAZIONE -AEROGENERATORE A6



<p>PROPRONTE: AEI WIND PROJECT XI S.R.L. P.I. 17264821004 Via Savoia 78, 00198 Roma</p> <p><small>Codice fiscale e n.iscr. al Registro Imprese: 17264821004 Numero REA RM - 1727090 Domicilio digitale/PEC: aeiwindprojectxi@legalmail.it</small></p>	<p>PROGETTAZIONE: Ing. Carmen Martone Iscr. n. 1872 Ordine Ingegneri Potenza C.F. MRTCMN73D56H703E</p> <p>EGM PROJECT</p> <p>EGM PROJECT S.R.L. VIA VERRASTRO 15/A 85100- POTENZA (PZ) P.IVA 02094310766 REA PZ-206983</p>
--	---

Livello prog.	Cat. opera	N° prog.elaborato	Tipo elaborato	N° foglio/Tot. fogli	Nome file	Scala
PD	I.IE	40.06	D		_PLANIM_MITIGAZIONE_A6	
REV.	DATA	DESCRIZIONE	ESEGUITO	VERIFICATO	APPROVATO	
00	DICEMBRE 2023	EMISSIONE		Ing. Carmen Martone EGM PROJECT	Ing. Carmen Martone EGM PROJECT	