


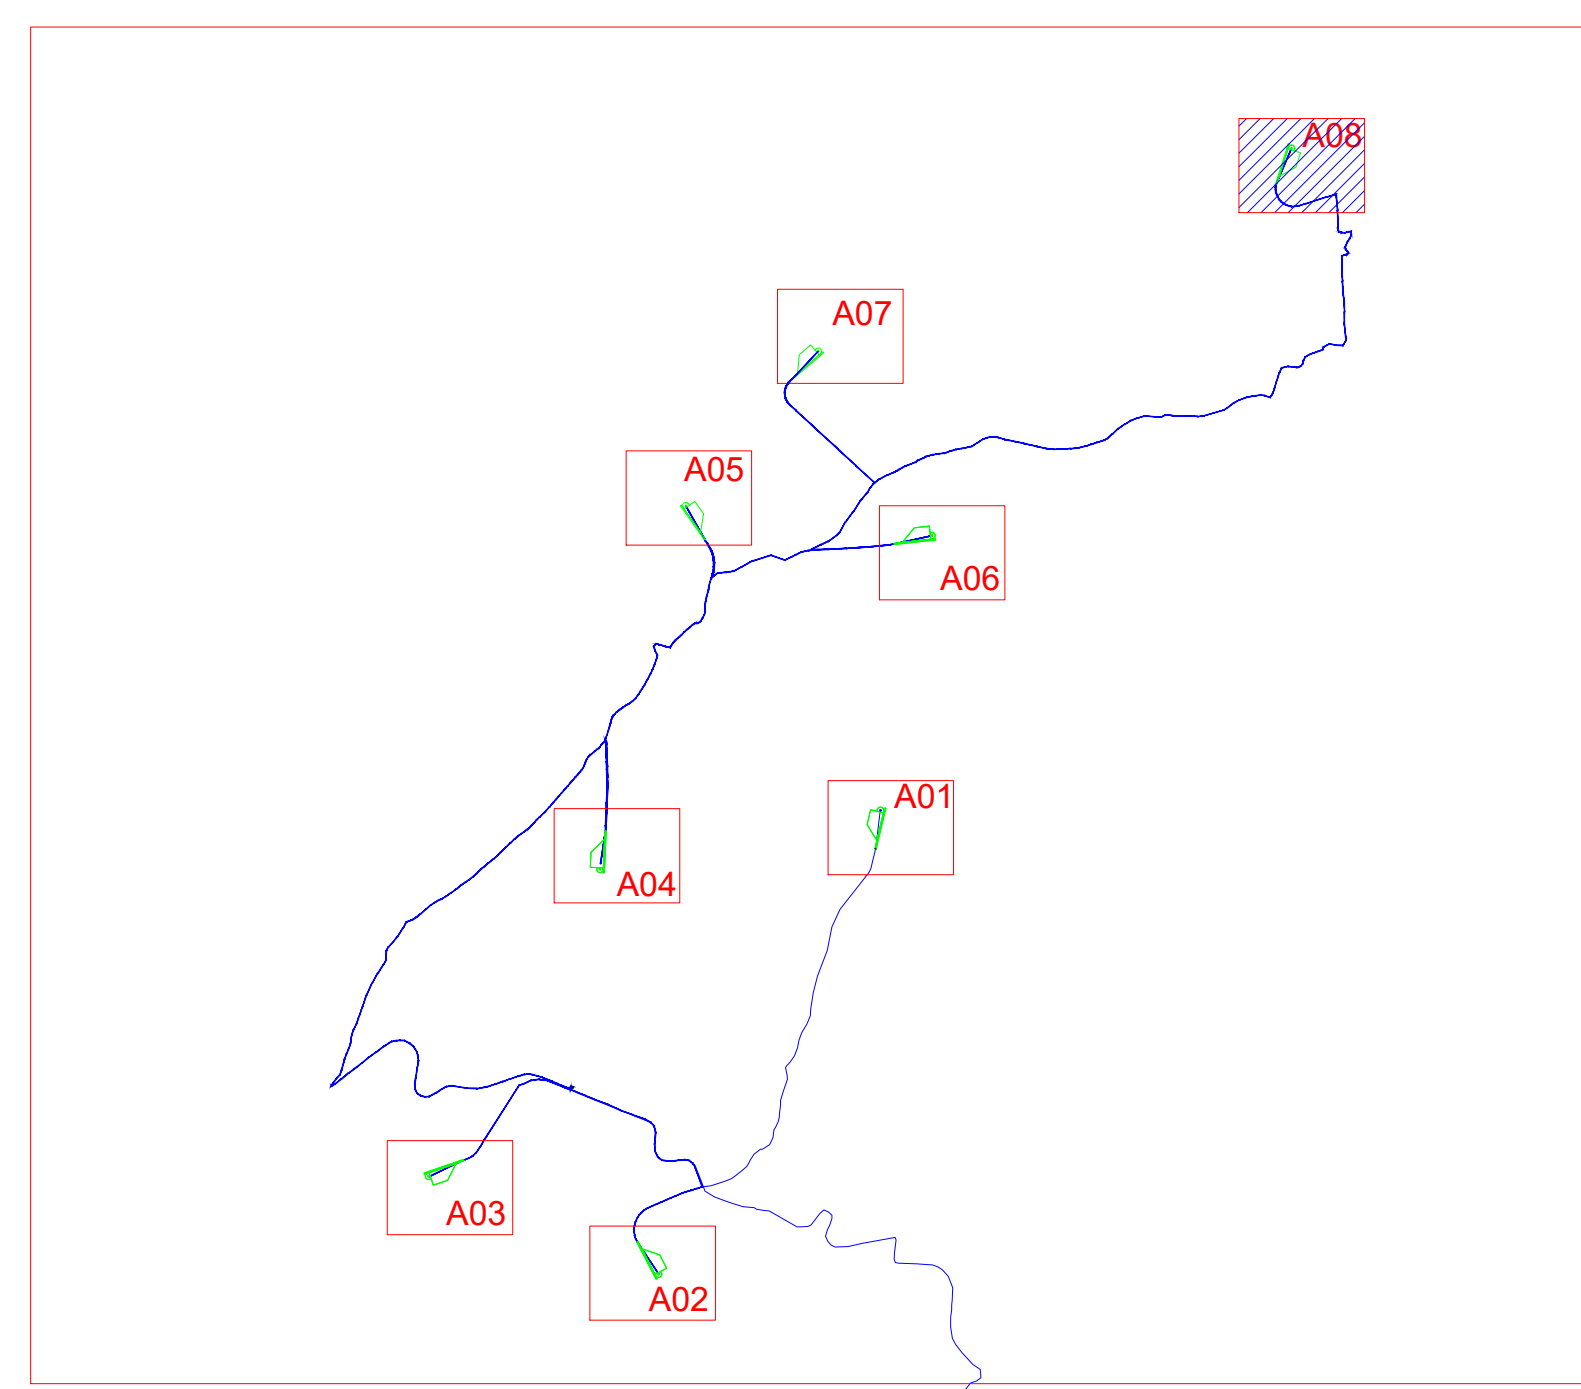





### Legenda


- Intervento tipo A ( $h < 1m$ )  
Sistemazione del terreno e inerbimento
- Intervento tipo B ( $1m < h < 2m$ )  
Sistemazione del terreno con biostuoie
- Intervento tipo C ( $h > 2m$ )  
Sistemazione del terreno con terre rinforzate
- Intervento tipo D ( $h > 2m$ )  
Sistemazione del terreno con reti antiersive



**OGGETTO:**  
 Progetto di realizzazione di un parco eolico della potenza di 52,8 MW denominato "CATERINA II" situato nei comuni di Caltavuturo, Polizzi Generosa, Castellana Sicula, in provincia di Palermo (PA), e di Villalba, in provincia di Caltanissetta (CL).

**ELABORATO:**  
 PLANIMETRIA OPERE DI MITIGAZIONE -AEROGENERATORE A8



**PROPONENTE:**

**AEI WIND PROJECT XI S.R.L.**  
 P.I. 17264821004  
 Via Savoia 78,  
 00198 Roma

Codice fiscale e n.iscr. al Registro Imprese: 17264821004  
 Numero REA RM - 1707090  
 Domicilio digitale/PEC: aeiwindprojects@legalmail.it

**PROGETTAZIONE:**

Ing. Carmen Martone  
 Iscr. n.1872  
 Ordine Ingegneri Potenza  
 C.F. MRTCMN73D56H703E

**EGM PROJECT**

EGM PROJECT S.R.L.  
 VIA VERRASTRO 15/A  
 85100- POTENZA (PZ)  
 P.IVA 02094310766  
 REA PZ-206983

Geol. Raffaele Nardone  
 Iscr. n. 243  
 Ordine Geologi Basilicata  
 C.F. NRDRFL71H04A509H

Livello prog.	Cat. opera	N°. prog.elaborato	Tipo elaborato	N° foglio/Tot. fogli	Nome file	Scala
PD	I.IE	40.08	D		_PLANIM_MITIGAZIONE_A8	

REV.	DATA	DESCRIZIONE	ESEGUITO	VERIFICATO	APPROVATO
00	DICEMBRE 2023	EMISSIONE		Ing. Carmen Martone EGM Project	Ing. Carmen Martone EGM Project

**Scala : 1:500**