

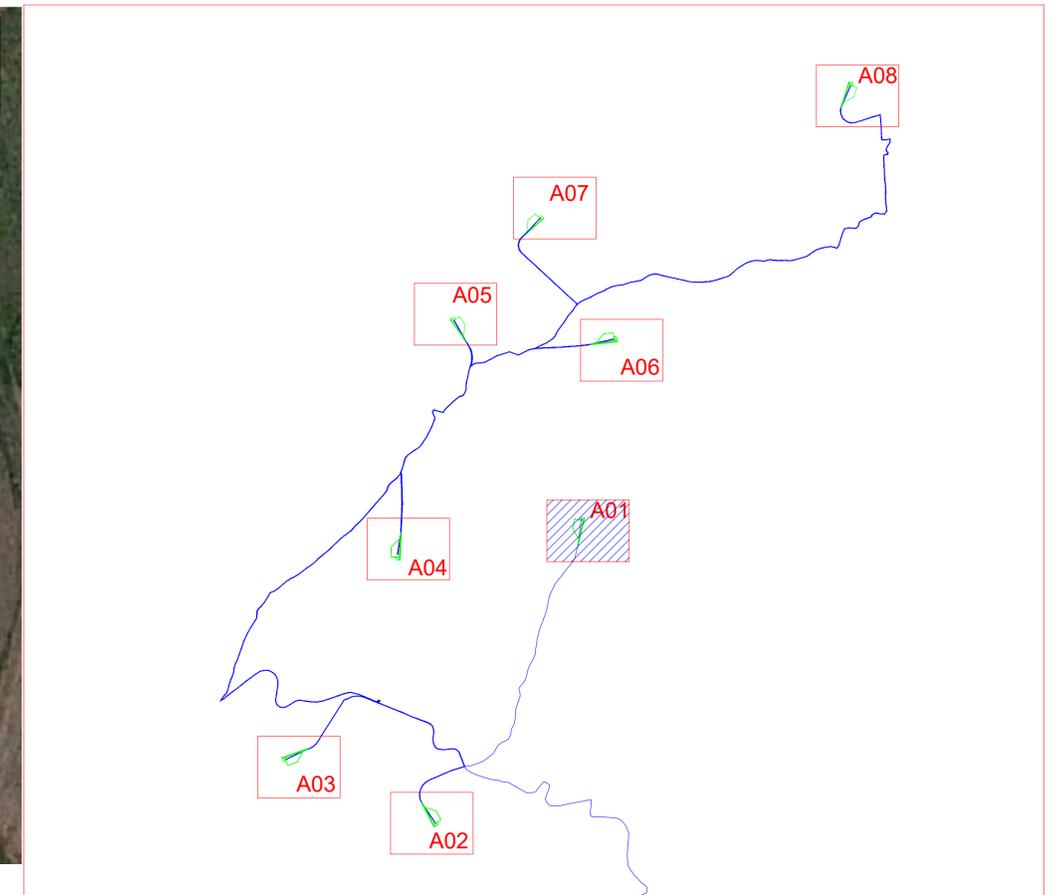
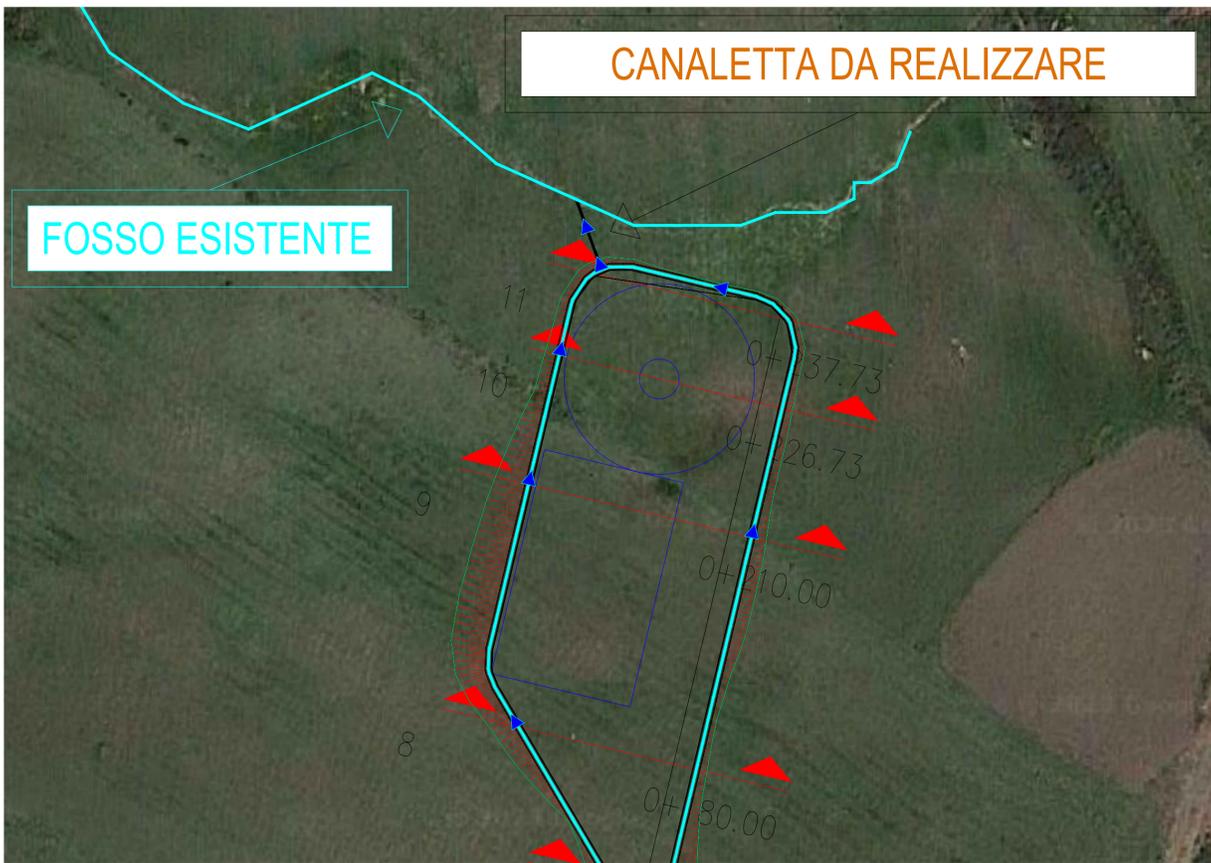


SCALA 1:500

A01

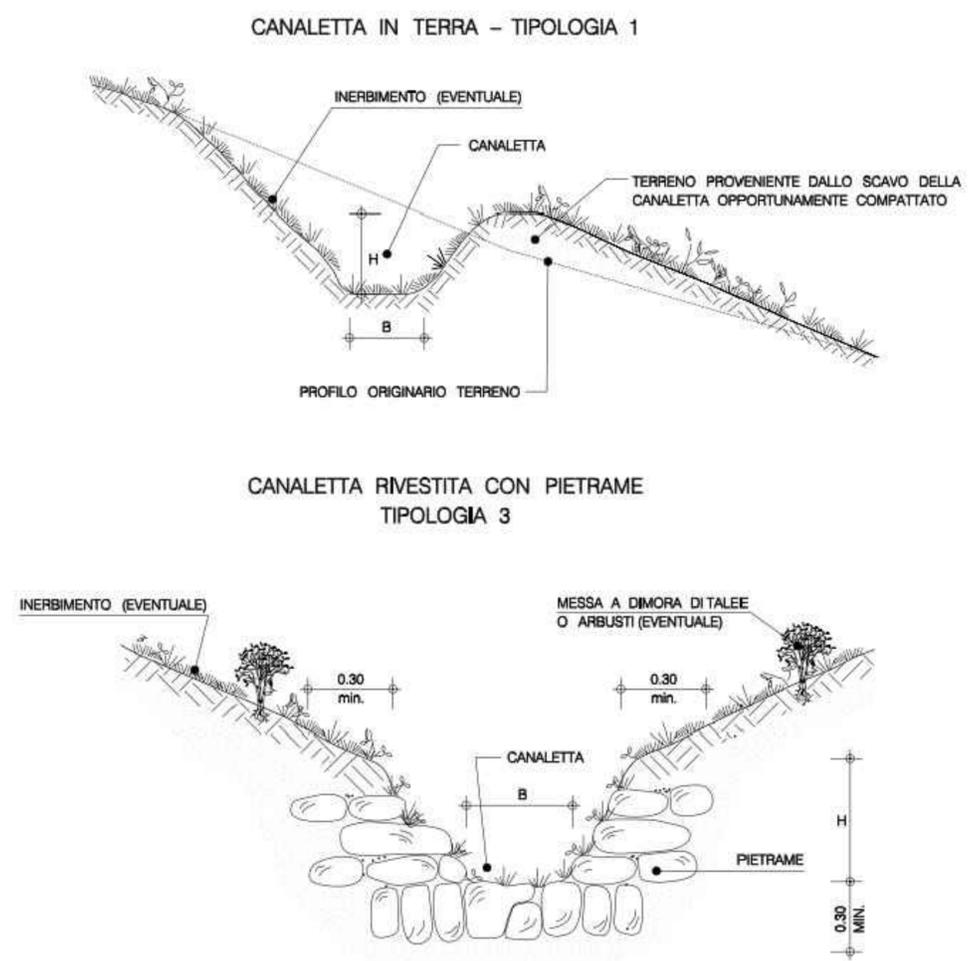

SCALA 1:1000

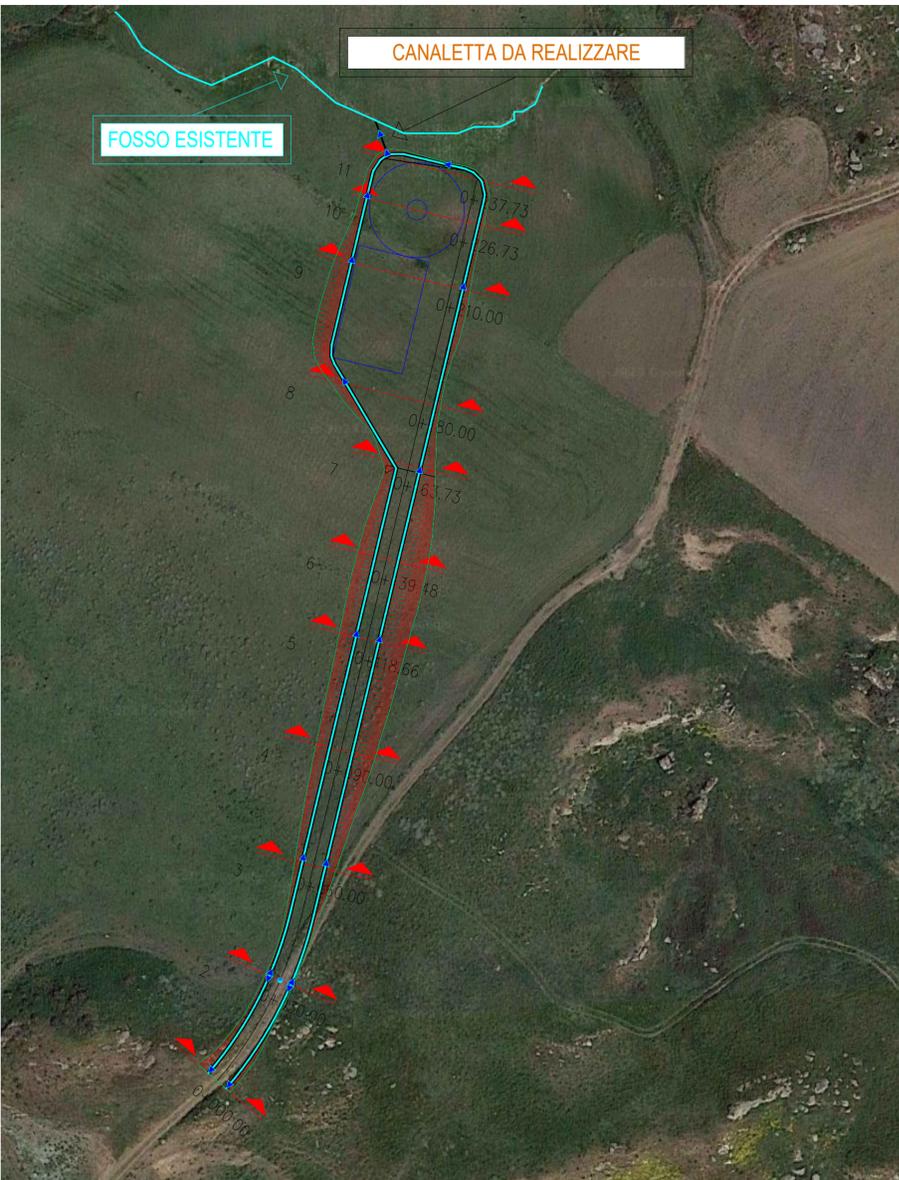








OGGETTO:
 Progetto di realizzazione di un parco eolico della potenza di 52,8 MW denominato "CATERINA II" situato nei comuni di Caltavuturo, Polizzi Generosa, Castellana Sicula, in provincia di Palermo (PA), e di Villalba, in provincia di Caltanissetta (CL).

ELABORATO:
 PLANIMETRIA DELLE OPERE DI REGIMAZIONE DELLE ACQUE SUPERFICIALI - A1



PROPRONTE:
AEI WIND PROJECT XI S.R.L.
 P.I. 17264821004
 Via Savoia 78, 00198 Roma
Codice fiscale e n.iscr. al Registro Imprese: 17264821004
 Numero REA RM - 170790
 Domicilio digitale/PEC: aeiwindprojectxi@legalmail.it

PROGETTAZIONE:
 Ing. Carmen Martone
 Iscr. n.1872
 Ordine Ingegneri Potenza
 C.F. MRTCMN73D56H703E
EGM PROJECT
 EGM PROJECT S.R.L.
 VIA VERRASTRO 15/A
 85100- POTENZA (PZ)
 P.IVA 02094310766
 REA PZ-206983

Livello prog.	Cat. opera	N°. prog.elaborato	Tipo elaborato	N° foglio/Tot. fogli	Nome file	Scala
PD	I.IE	48.01	D		PLANIM_ACQUE_SUPERF_A1	

REV.	DATA	DESCRIZIONE	ESEGUITO	VERIFICATO	APPROVATO
00	DICEMBRE 2023	EMISSIONE			