




Tracciato SG_07
Sez. 1
Progr.: 0+000.00
Scala: 1:200
Q.Rif.: 680.00

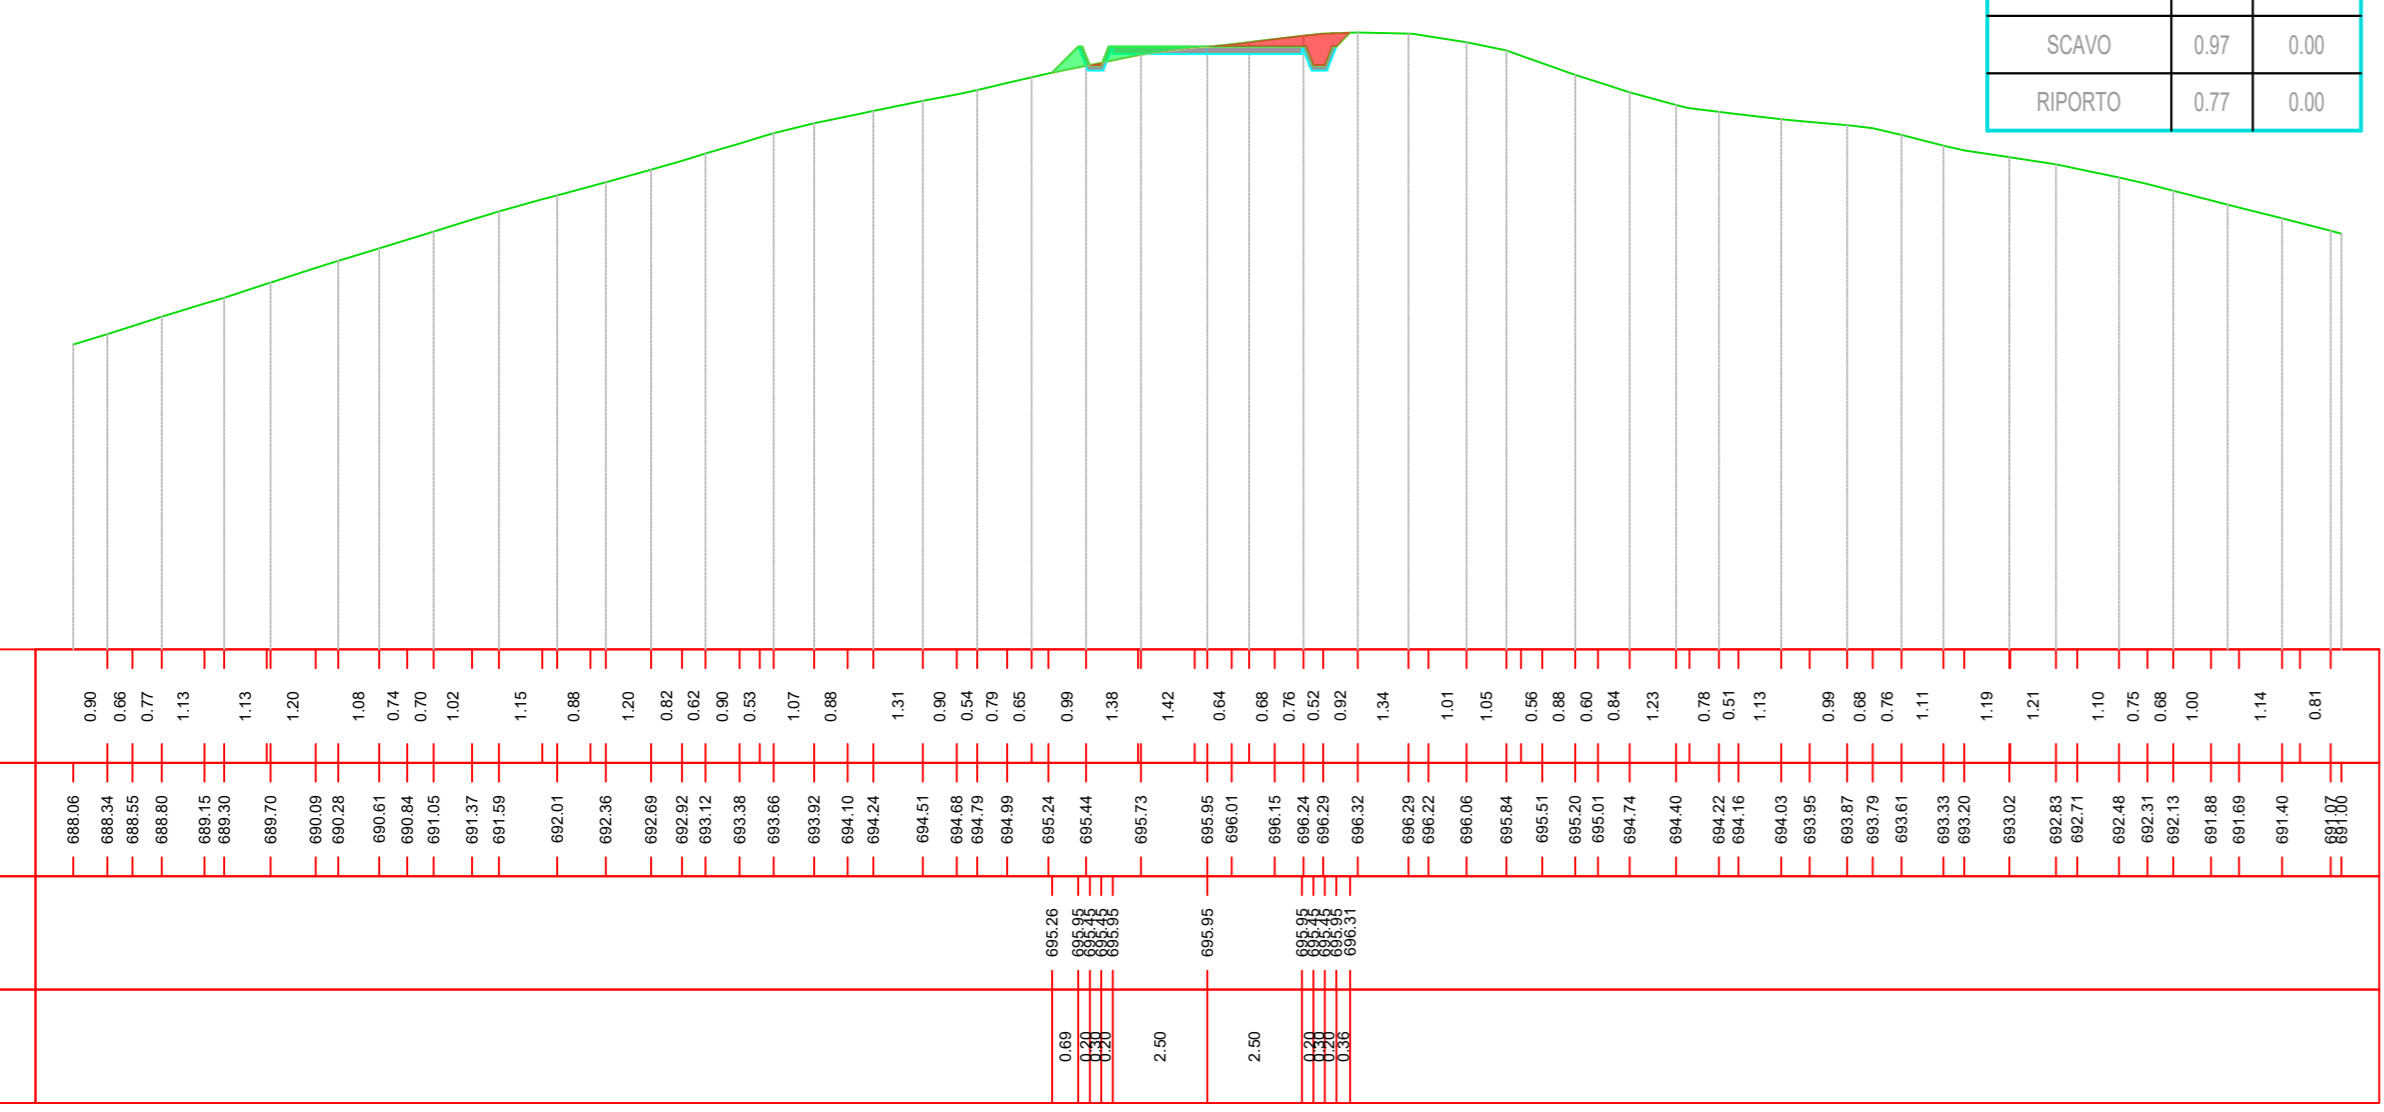


| Materiali in progressione 0+000.00 | | |
|------------------------------------|------|--------|
| Nome materiale | Area | Volume |
| RIPORTO | 0.77 | 0.00 |

Tracciato SG_07
Sez. 2
Progr.: 0+030.00
Scala: 1:200
Q.Rif.: 680.00

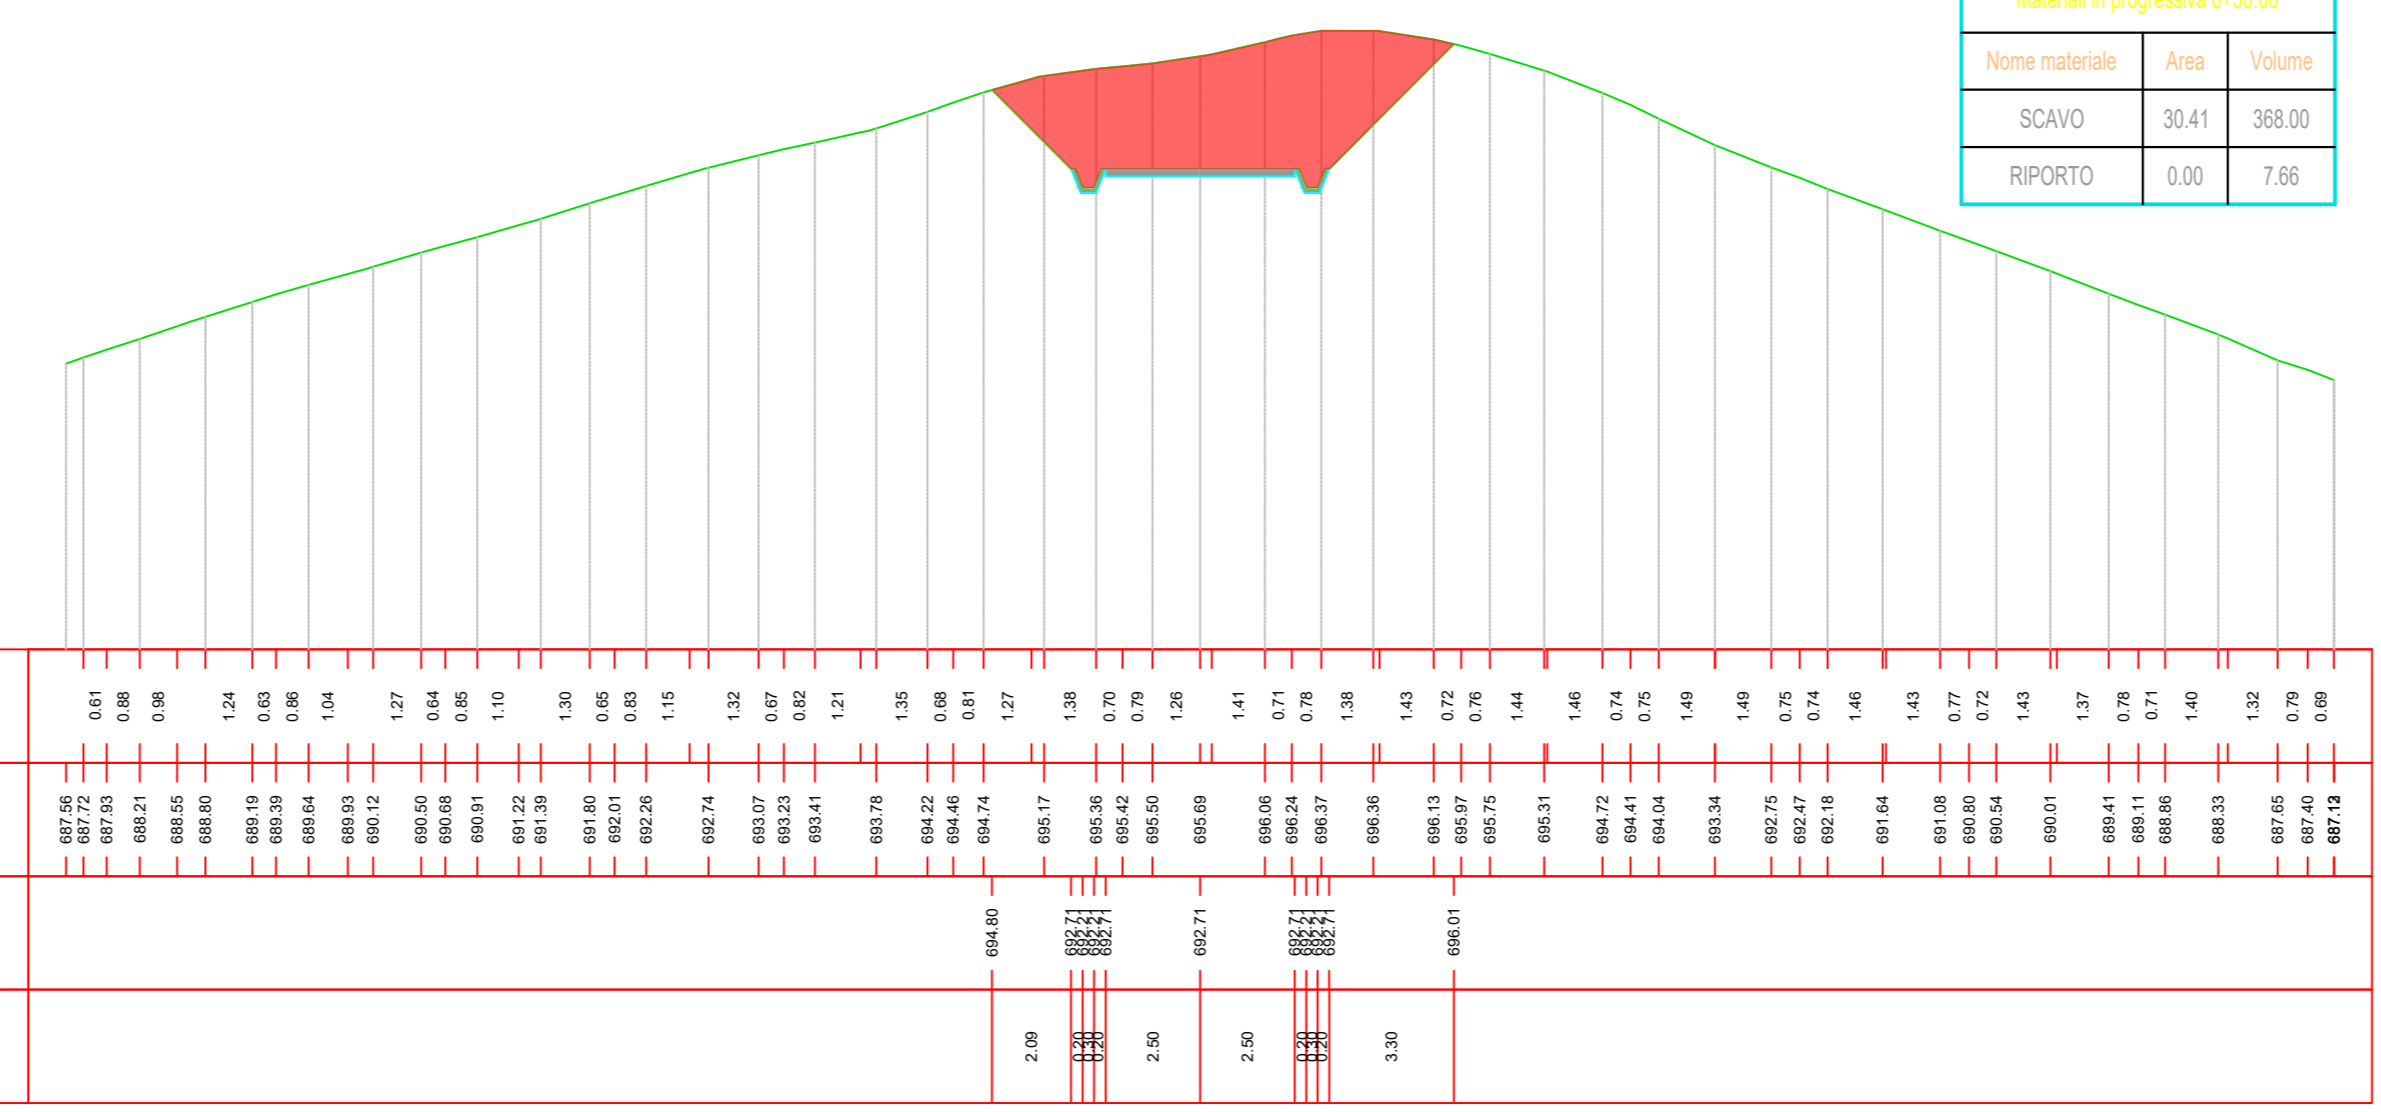


| Materiali in progressione 0+030.00 | | |
|------------------------------------|-------|--------|
| Nome materiale | Area | Volume |
| RIPORTO | 0.00 | 7.66 |

Tracciato SG_07
Sez. 3
Progr.: 0+060.00
Scala: 1:200
Q.Rif.: 680.00

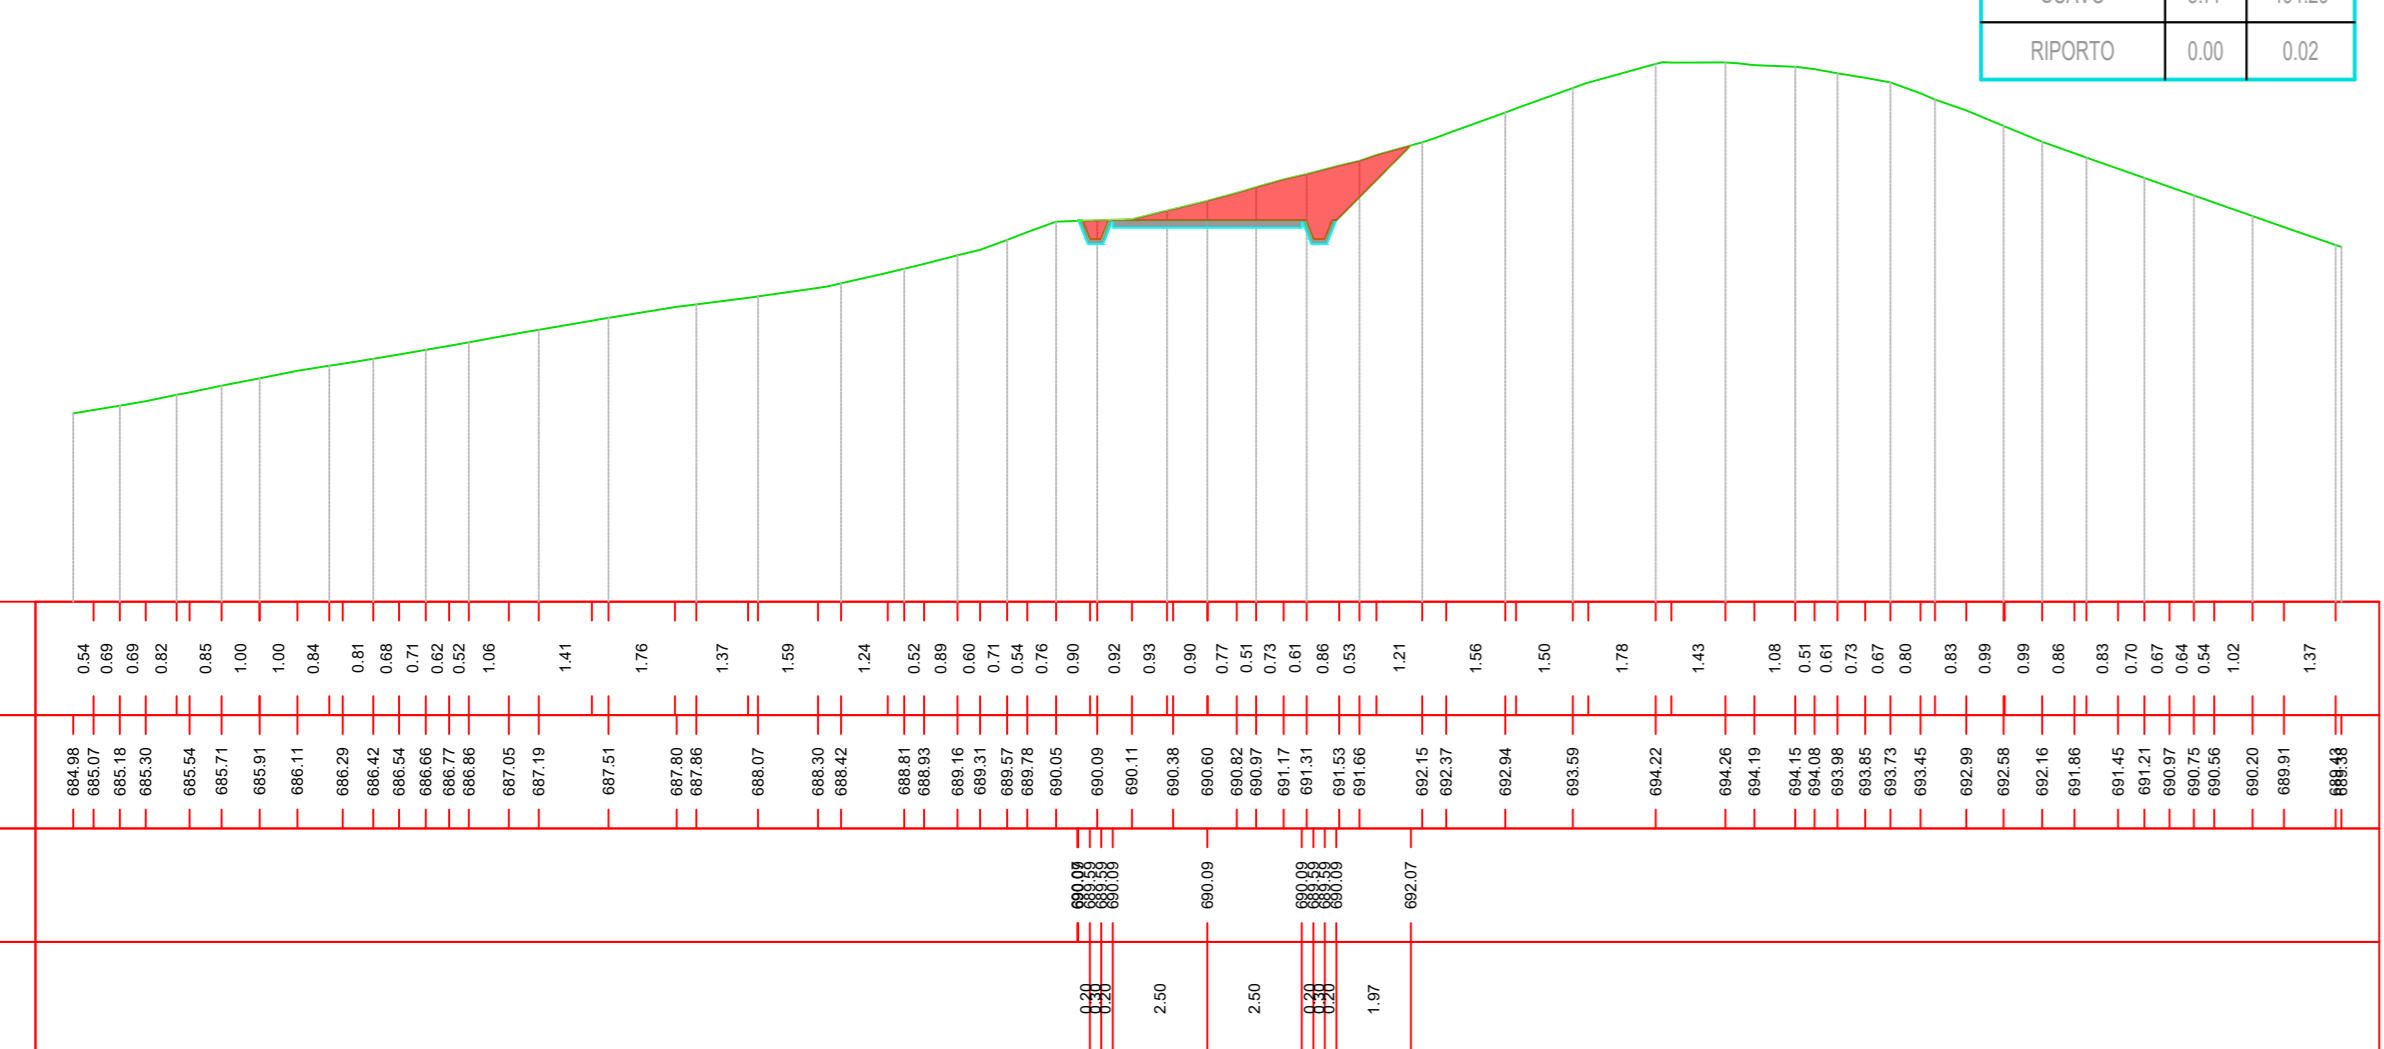


| Materiali in progressione 0+060.00 | | |
|------------------------------------|------|--------|
| Nome materiale | Area | Volume |
| SCAVO | 5.77 | 494.29 |
| RIPORTO | 0.00 | 0.02 |

Tracciato SG_07
Sez. 4
Progr.: 0+090.00
Scala: 1:200
Q.Rif.: 670.00

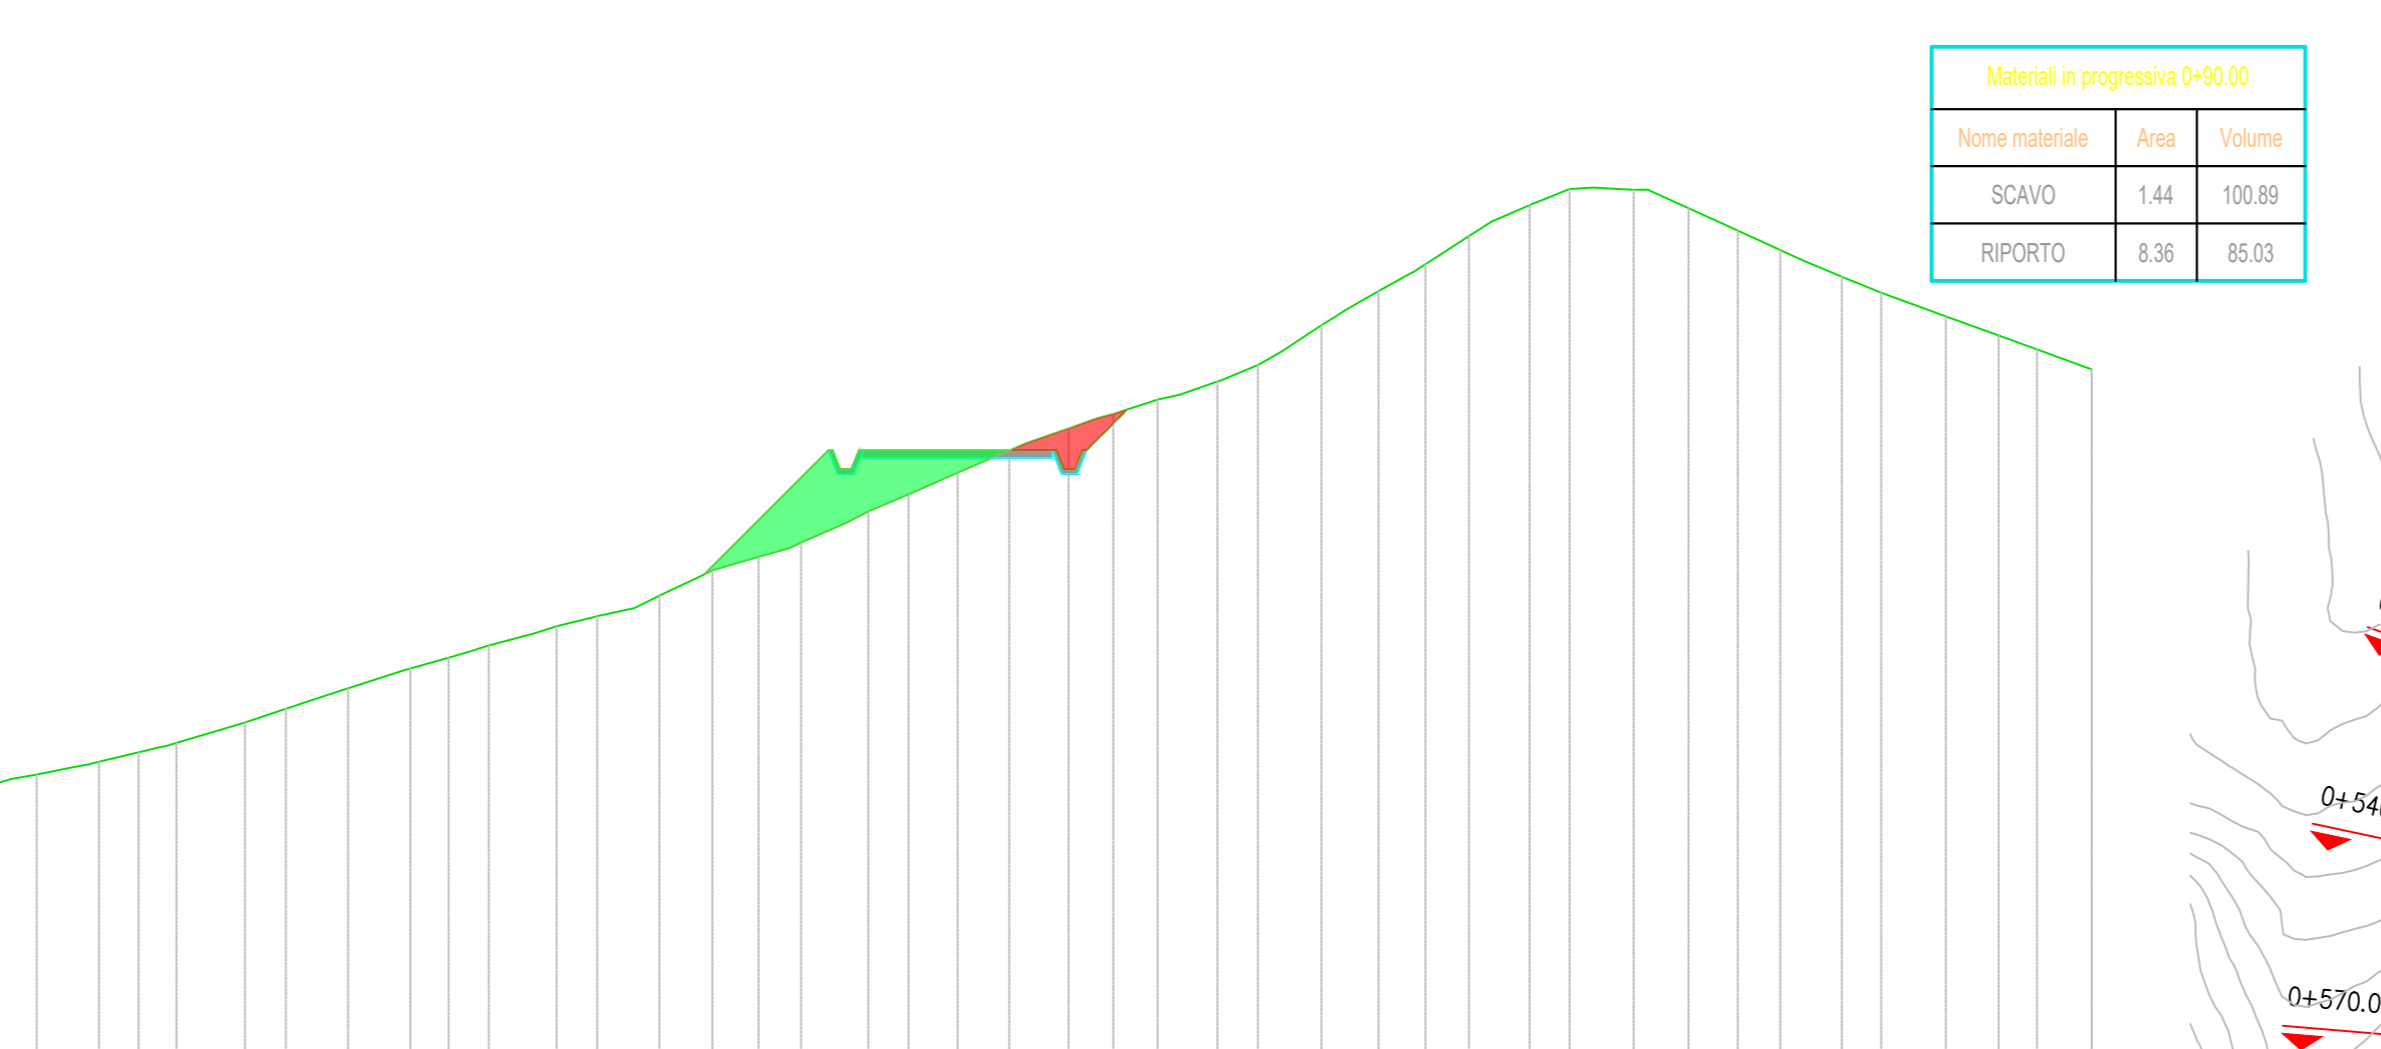


| Materiali in progressione 0+090.00 | | |
|------------------------------------|------|--------|
| Nome materiale | Area | Volume |
| SCAVO | 1.44 | 109.89 |
| RIPORTO | 8.38 | 85.03 |

Tracciato SG_07
Sez. 5
Progr.: 0+120.00
Scala: 1:200
Q.Rif.: 680.00


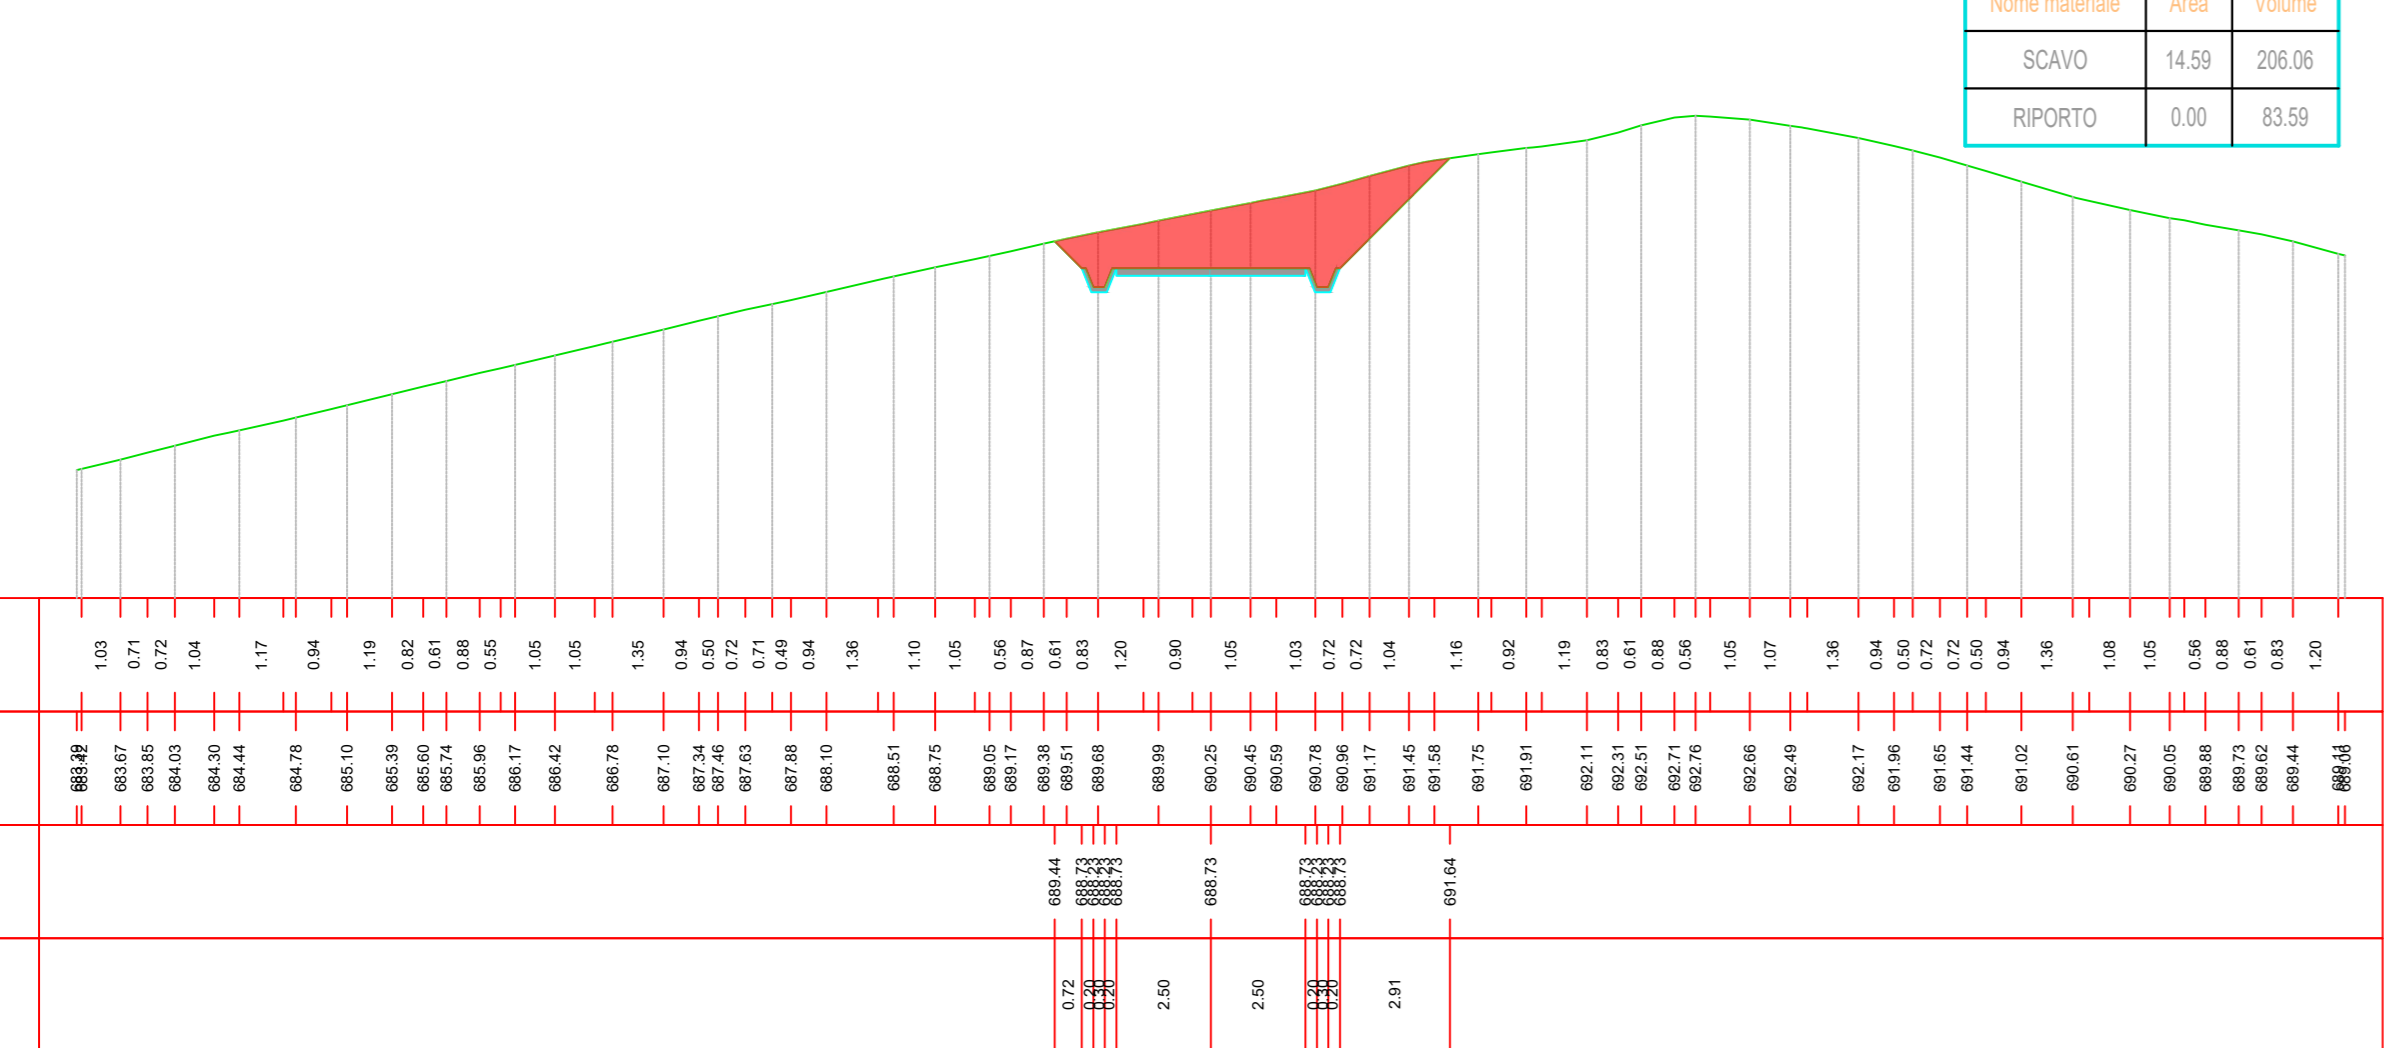


| Materiali in progressione 0+120.00 | | |
|------------------------------------|-------|--------|
| Nome materiale | Area | Volume |

Tracciato SG_07
Sez. 6
Progr.: 0+150.00
Scala: 1:200
Q.Rif.: 680.00

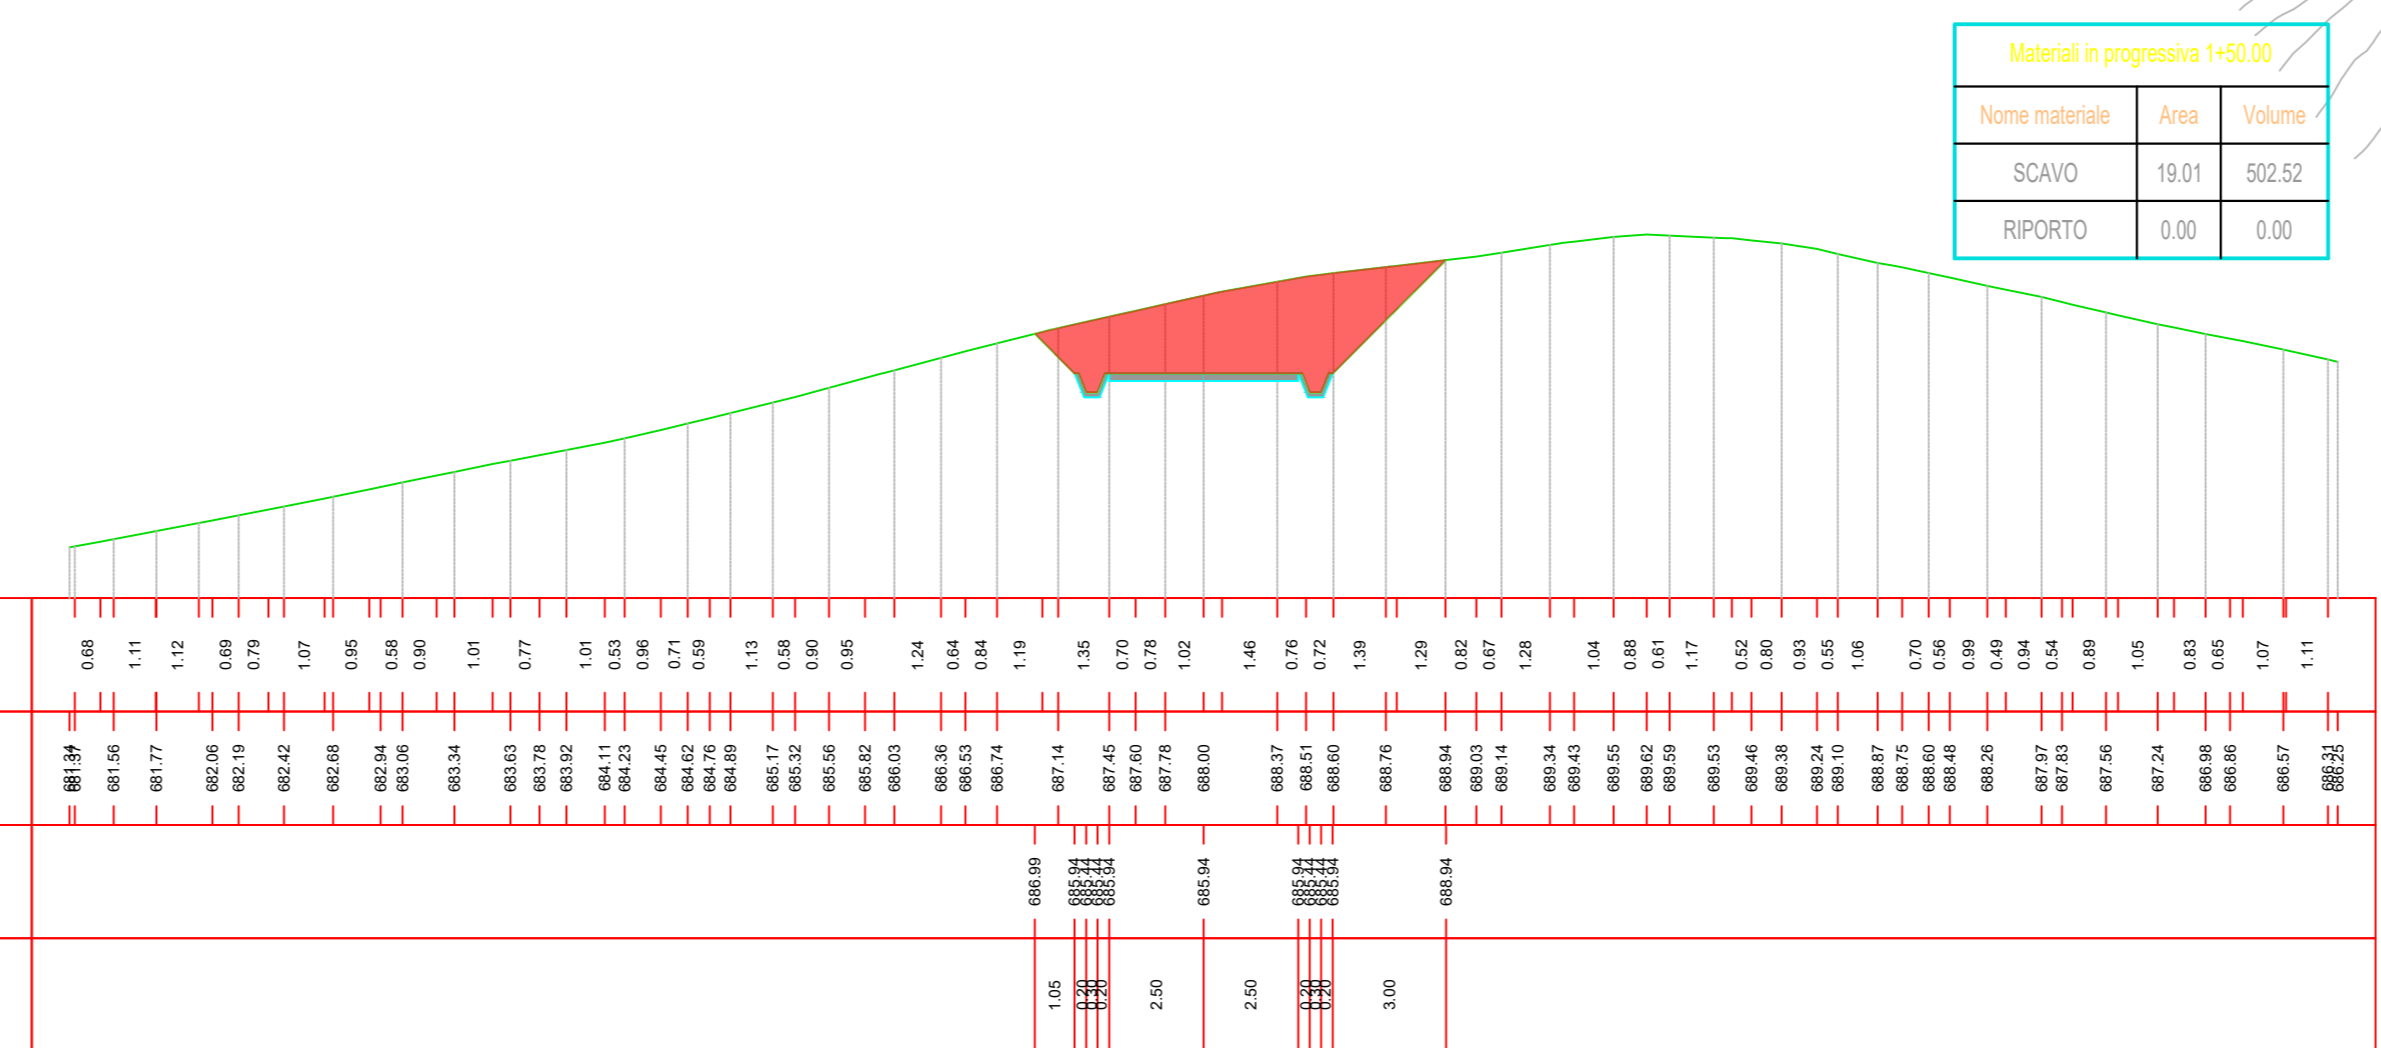

| Materiali in progressione 0+150.00 | | |
|------------------------------------|-------|--------|
| Nome materiale | Area | Volume |
| SCAVO | 19.01 | 502.52 |
| RIPORTO | 0.00 | 0.00 |

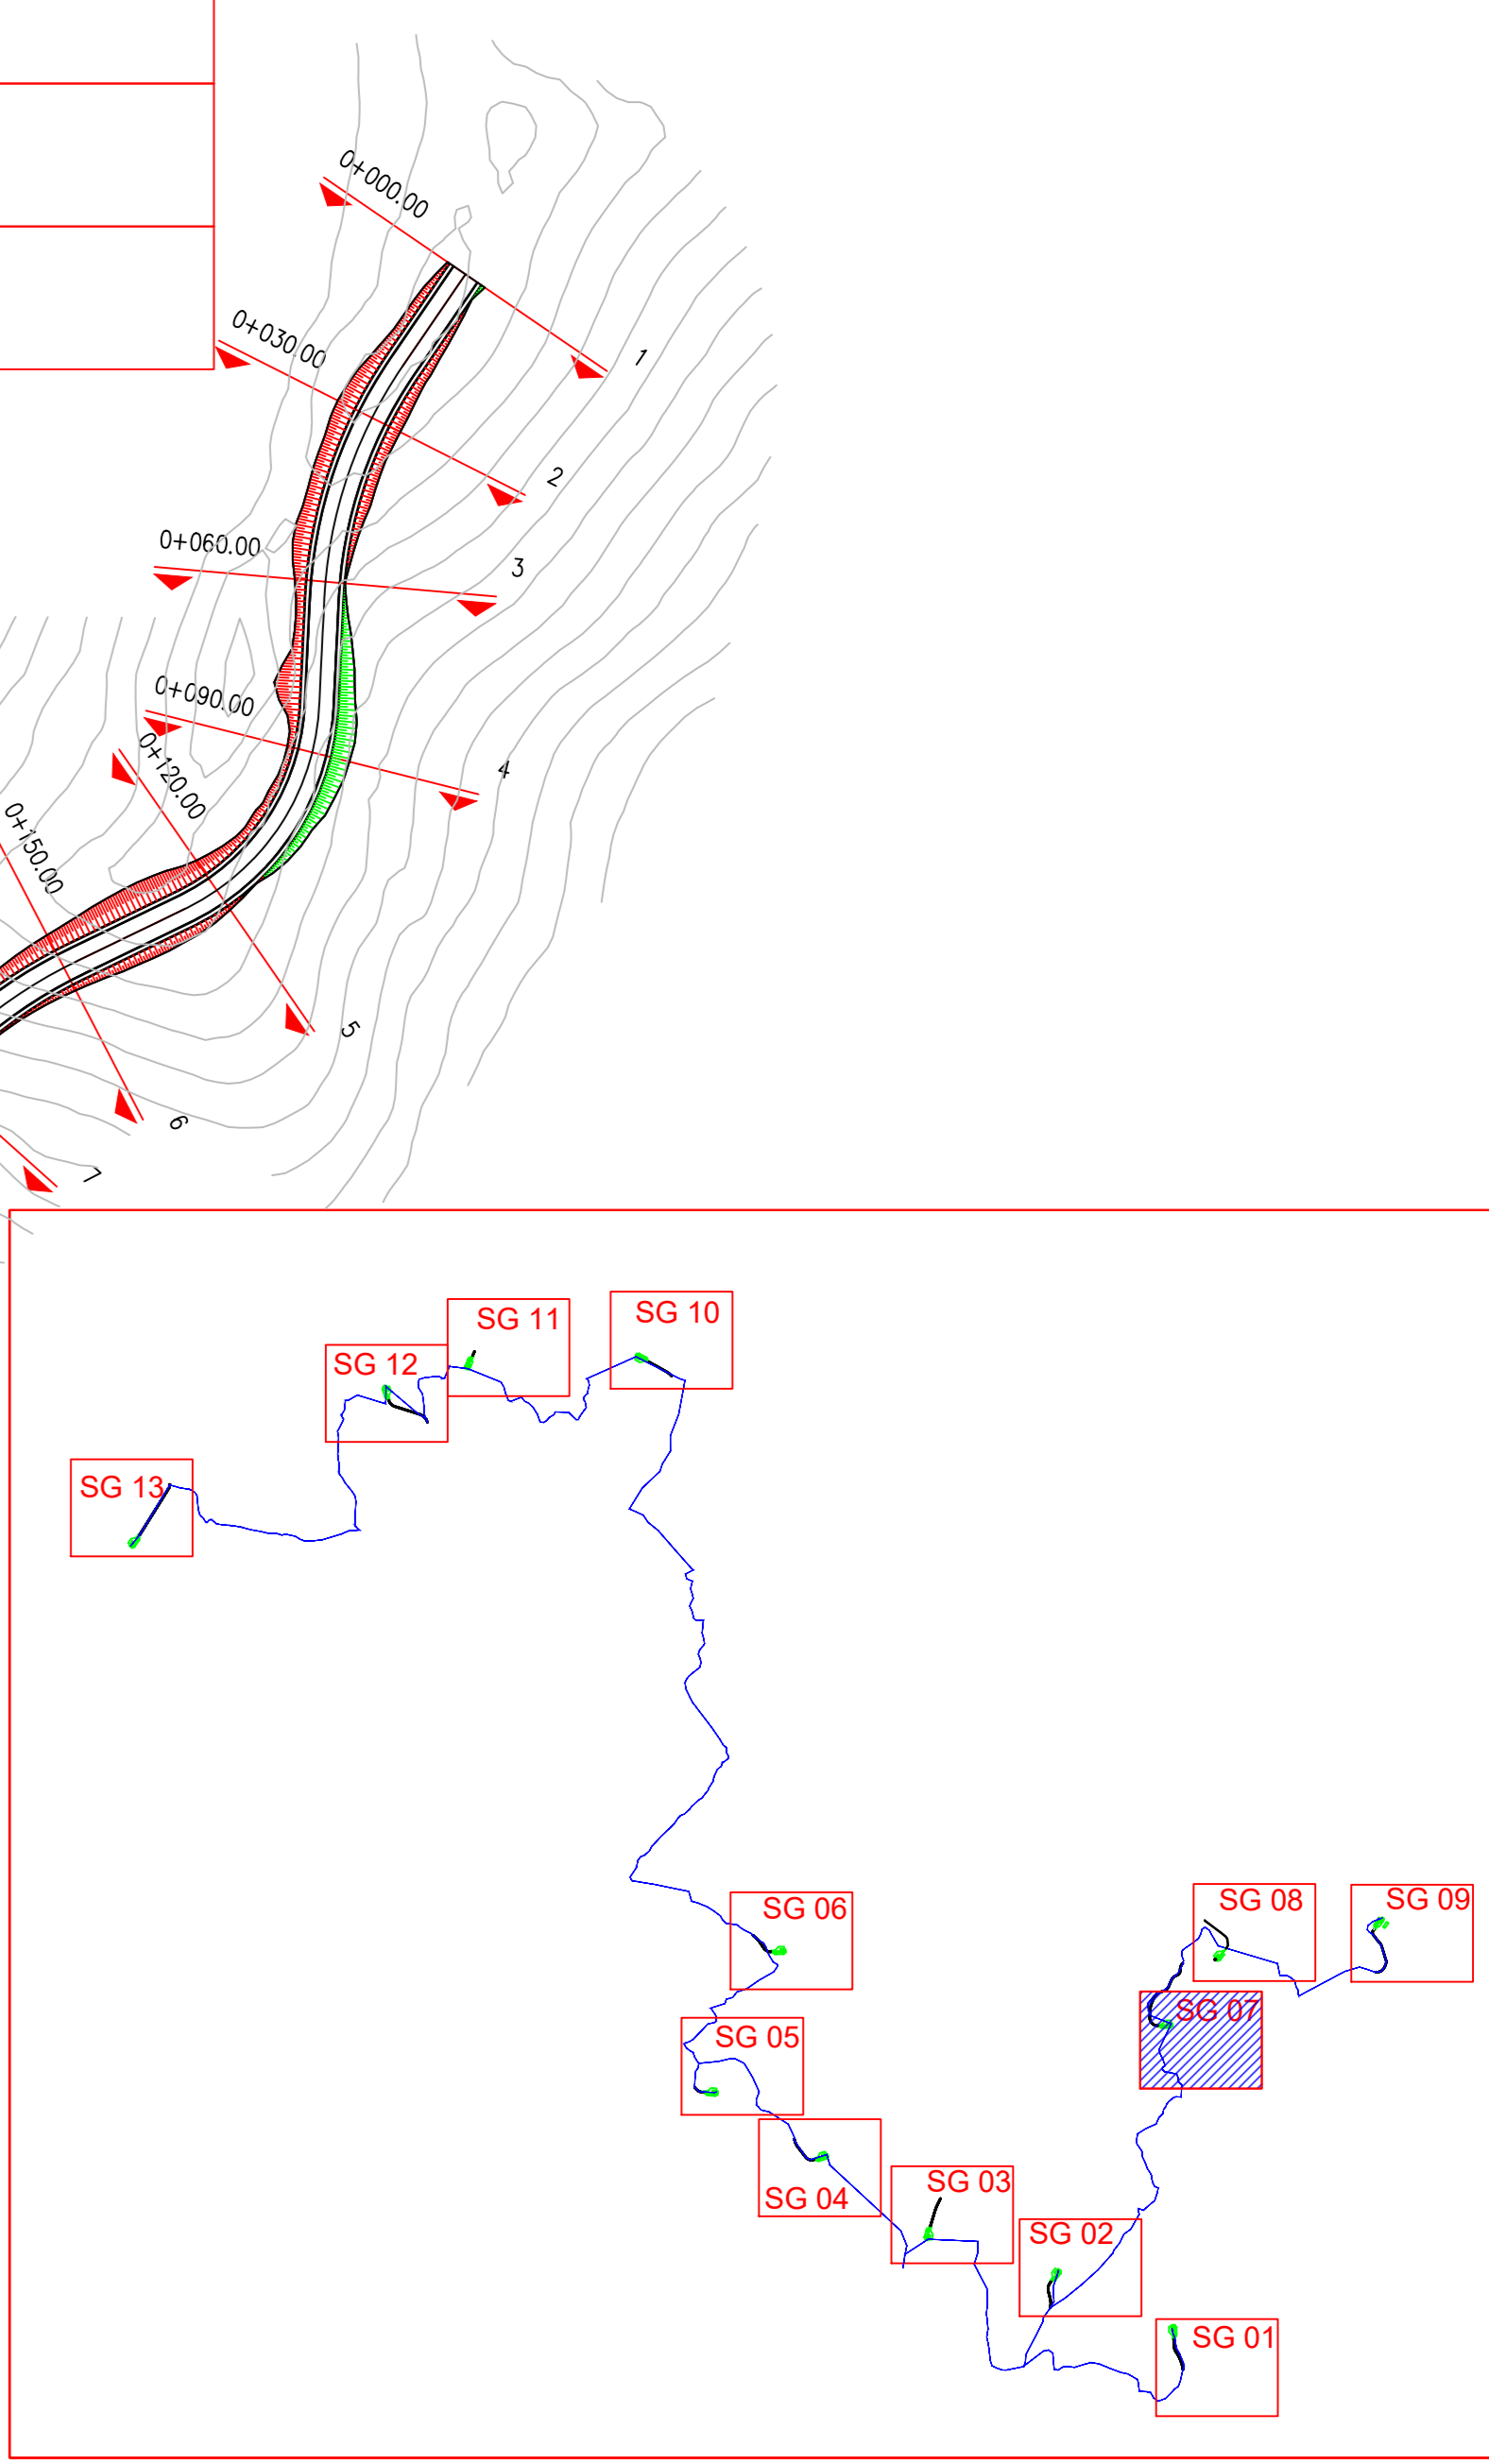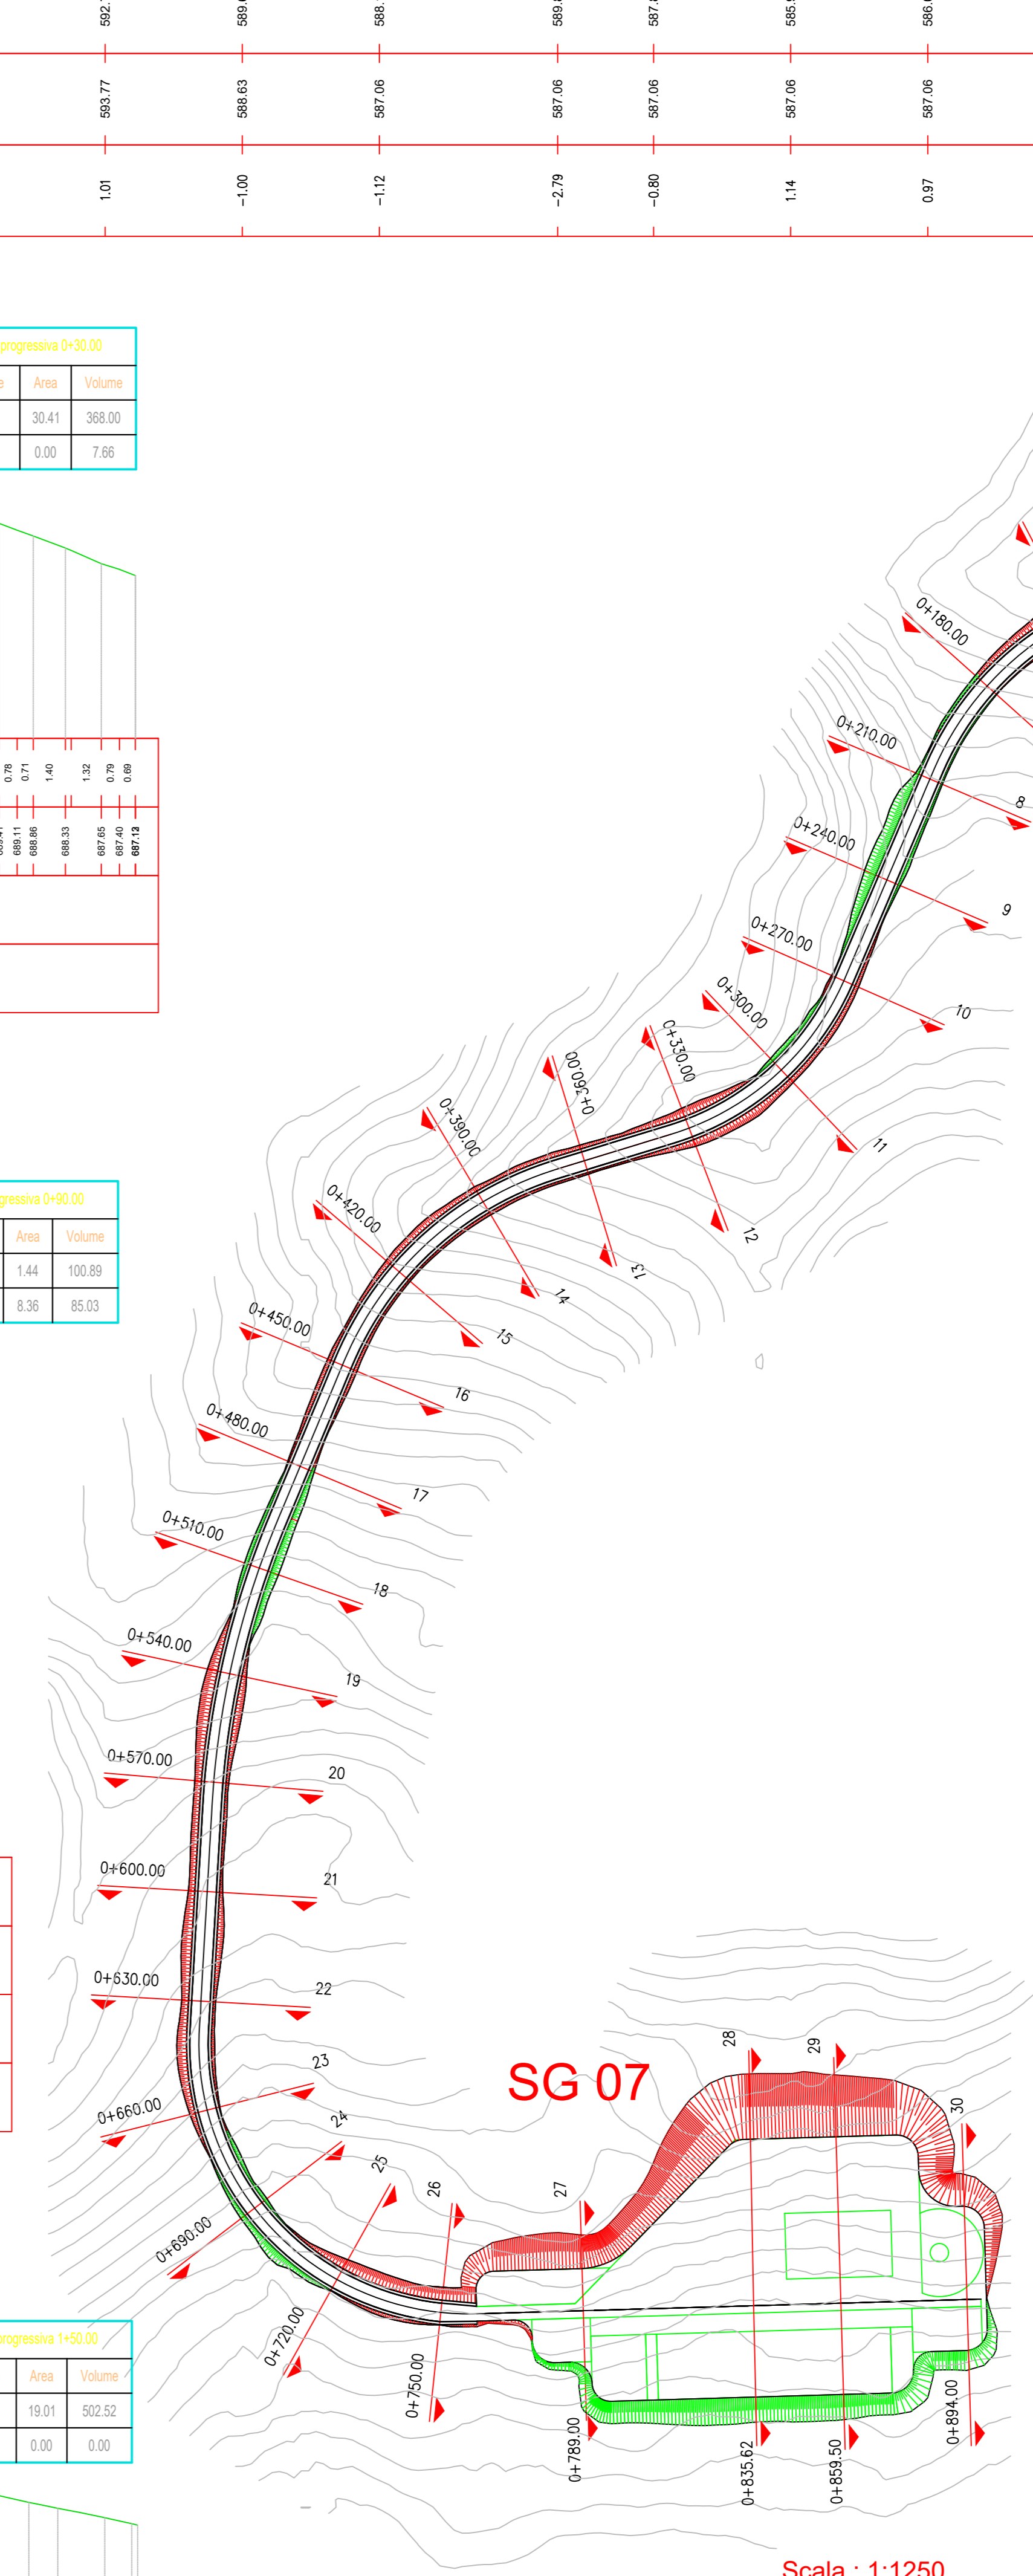

OGGETTO:
Progetto di realizzazione di un parco eolico della potenza di 85,8 MW denominato "CATERINA I" situato nei comuni di Sclafani Bagni, Valledolmo, Caltavuturo, Polizzi Generosa, Castellana Sicula in provincia di Palermo(PA) e Villalba, in provincia di Caltanissetta (CL).

ELABORATO:
PLANIMETRIA E PROFILI DI VIABILITA' DI ACCESSO IN FASE DI ESERCIZIO E DIMONTAGGIO E PIAZZOLA DI MONTAGGIO - SG07

PROPRONTE:
AEI WIND PROJECT X S.R.L.
P.L. 17264891007
Via Savaria 75
00198 Roma

Codice fiscale e iscr. al Registro Imprese: 17264891007
Numero REA RM 110709
Domicilio legale: C.F. aemvoproget@protonmail.it


PROGETTAZIONE:
Ing. Carmen Martone
Incr. n. 1872
Ordine Ingegneri Potenza
C.F. MITCANT73D54H703E

EDM PROJECT.


EGM PROJECT S.R.L.
Via Veratetro 15/A
83100 - POTENZA (PZ)
Incr. n. 243
Ordine Geometri Basilicata
P.F. IVA 02094310766
REA PZ 206983

| Rev. | Data | Descrizione | Eseguito | Verificato | Approvato |
|------|---------------|-------------|----------|------------|-----------|
| 00 | DICEMBRE 2023 | EMBOIONE | | | |


Tracciato SG_07
 Sez. 17
 Progr.: 0+480.00
 Scala: 1:200
 Q.Rif.: 630.00

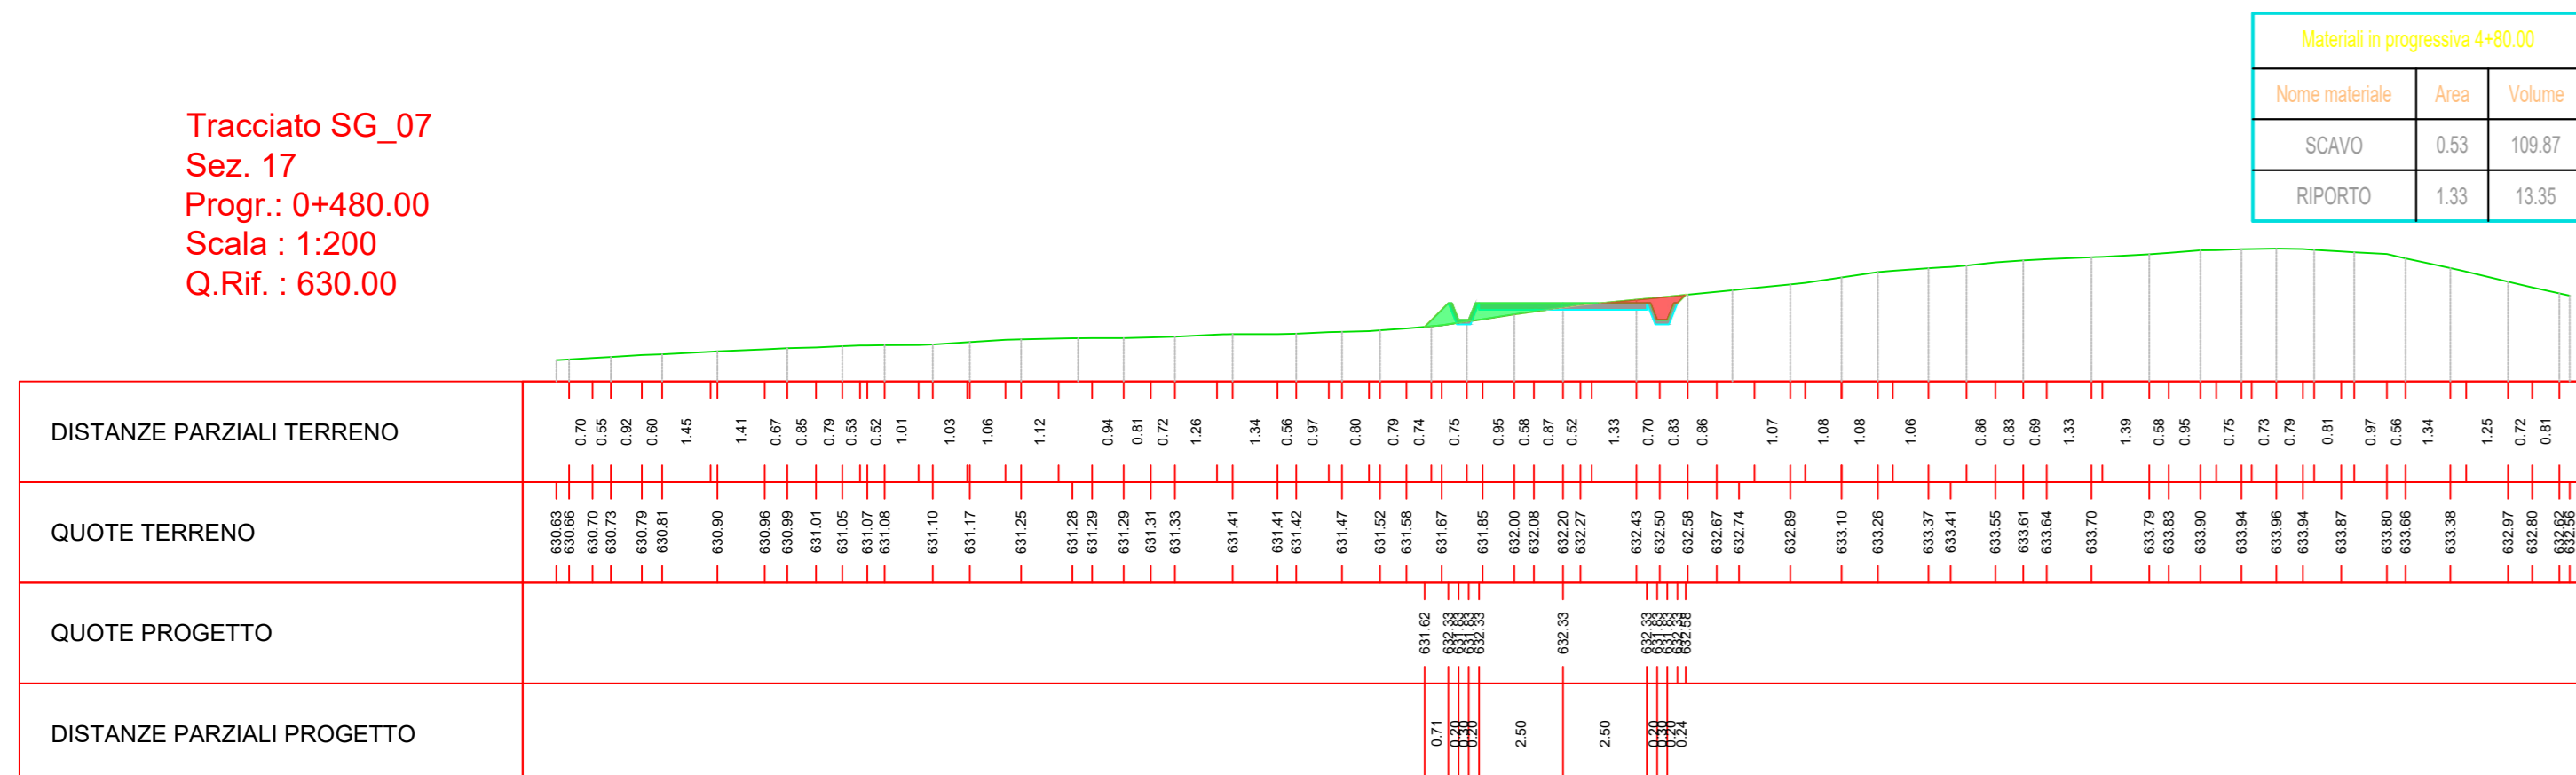


Tracciato SG_07
 Sez. 18
 Progr.: 0+510.00
 Scala: 1:200
 Q.Rif.: 620.00

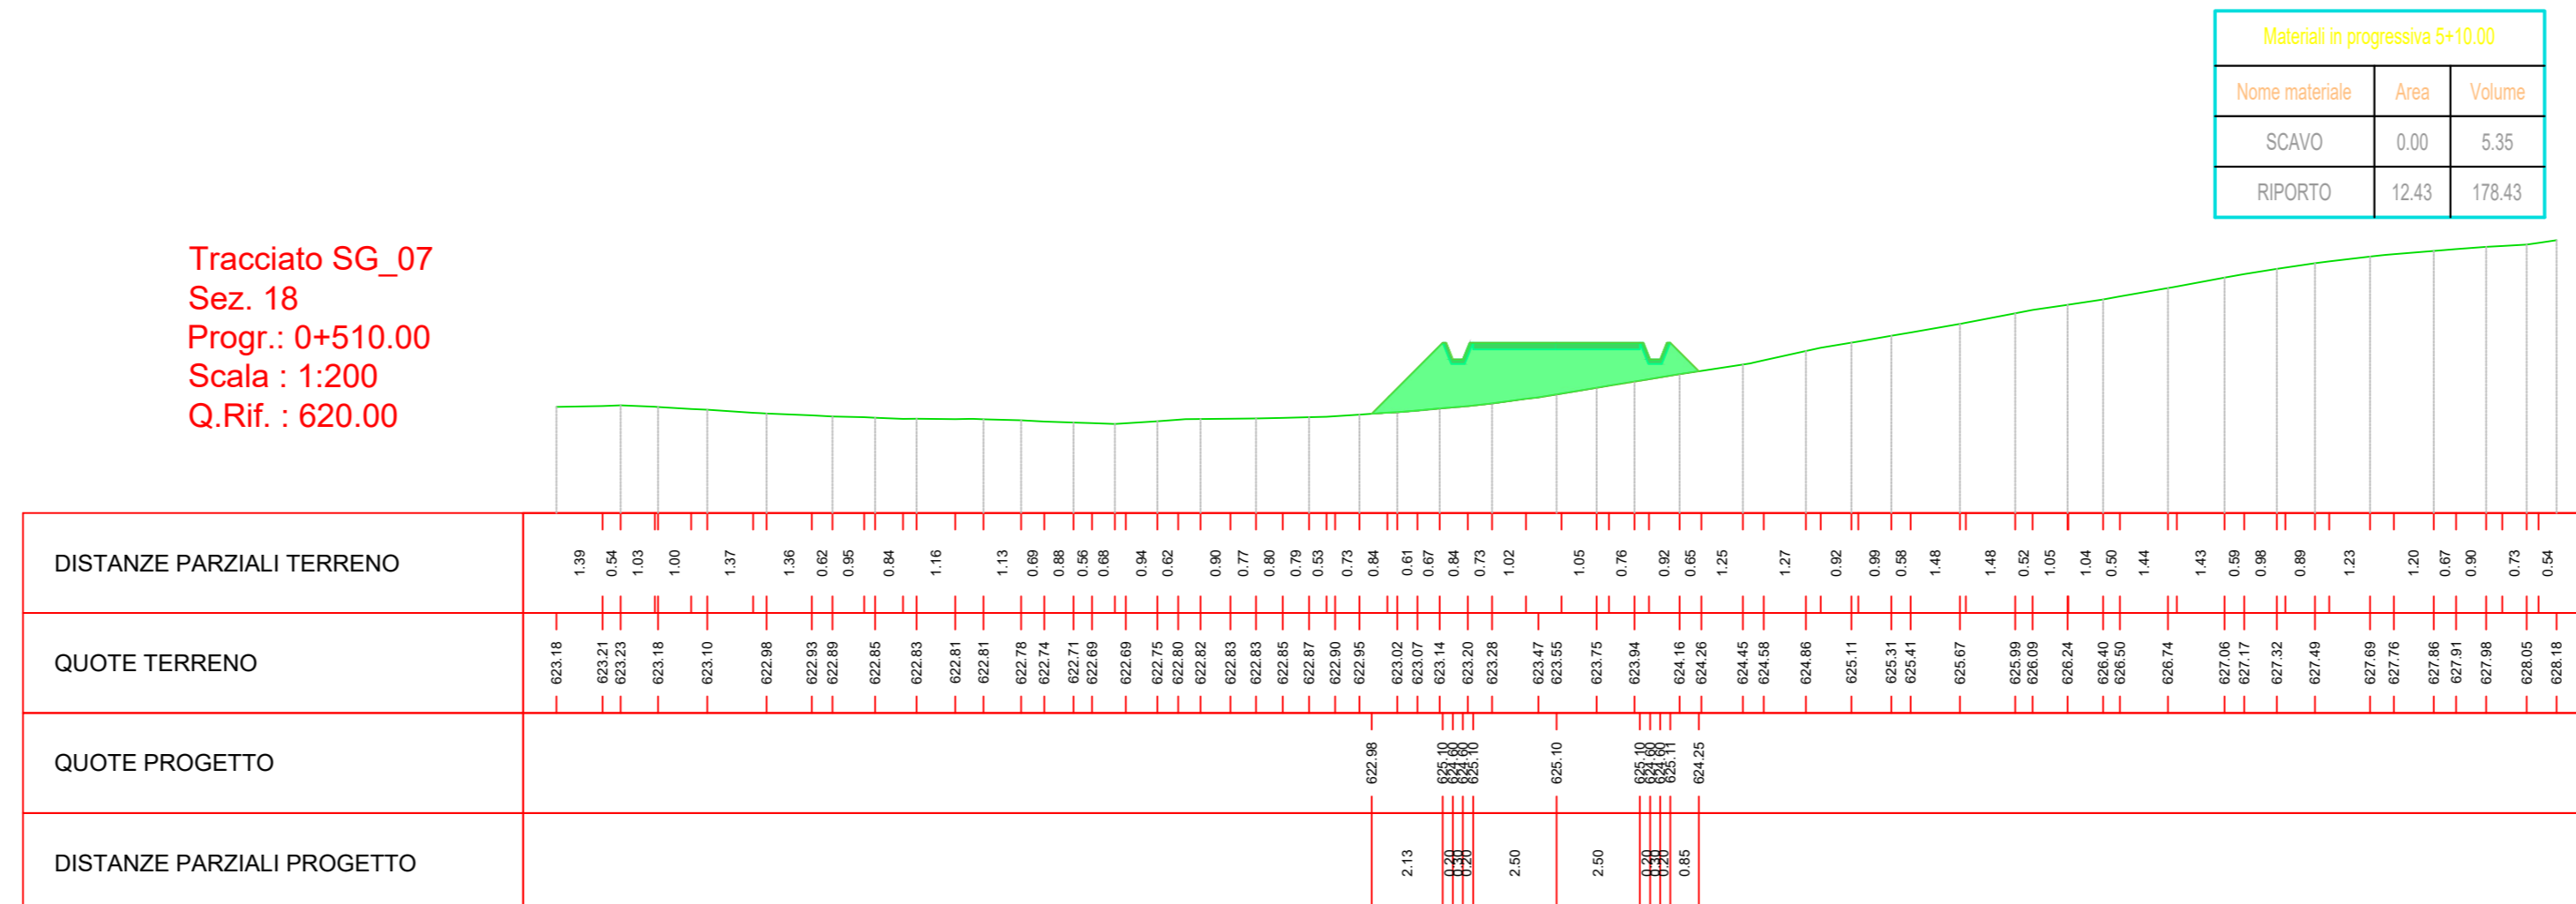


Tracciato SG_07
 Sez. 19
 Progr.: 0+540.00
 Scala: 1:200
 Q.Rif.: 610.00

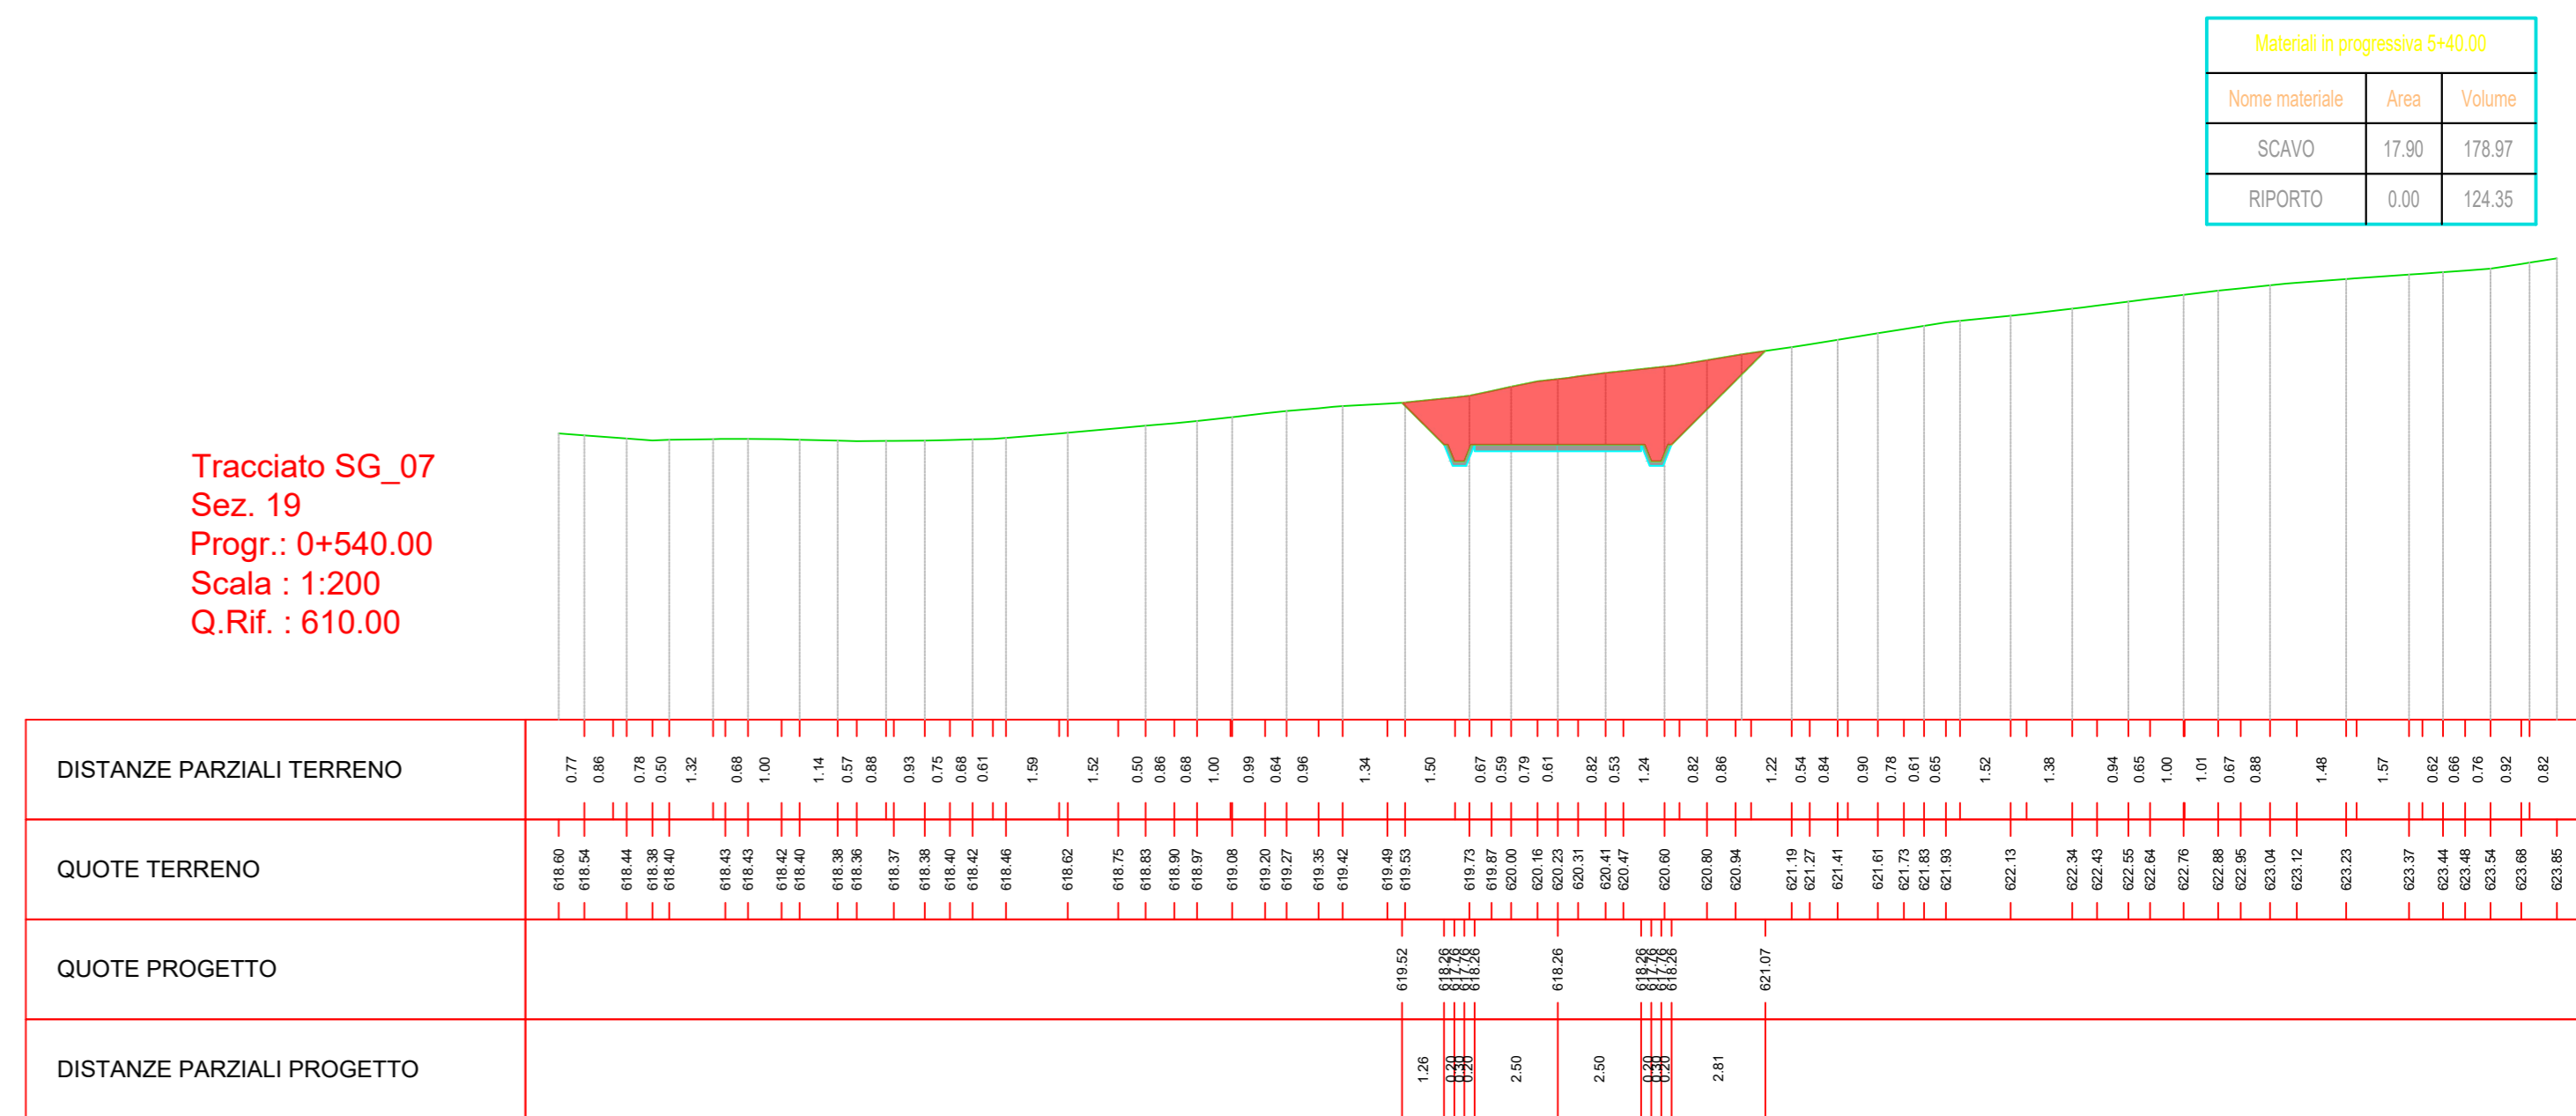


Tracciato SG_07
 Sez. 20
 Progr.: 0+570.00
 Scala: 1:200
 Q.Rif.: 610.00

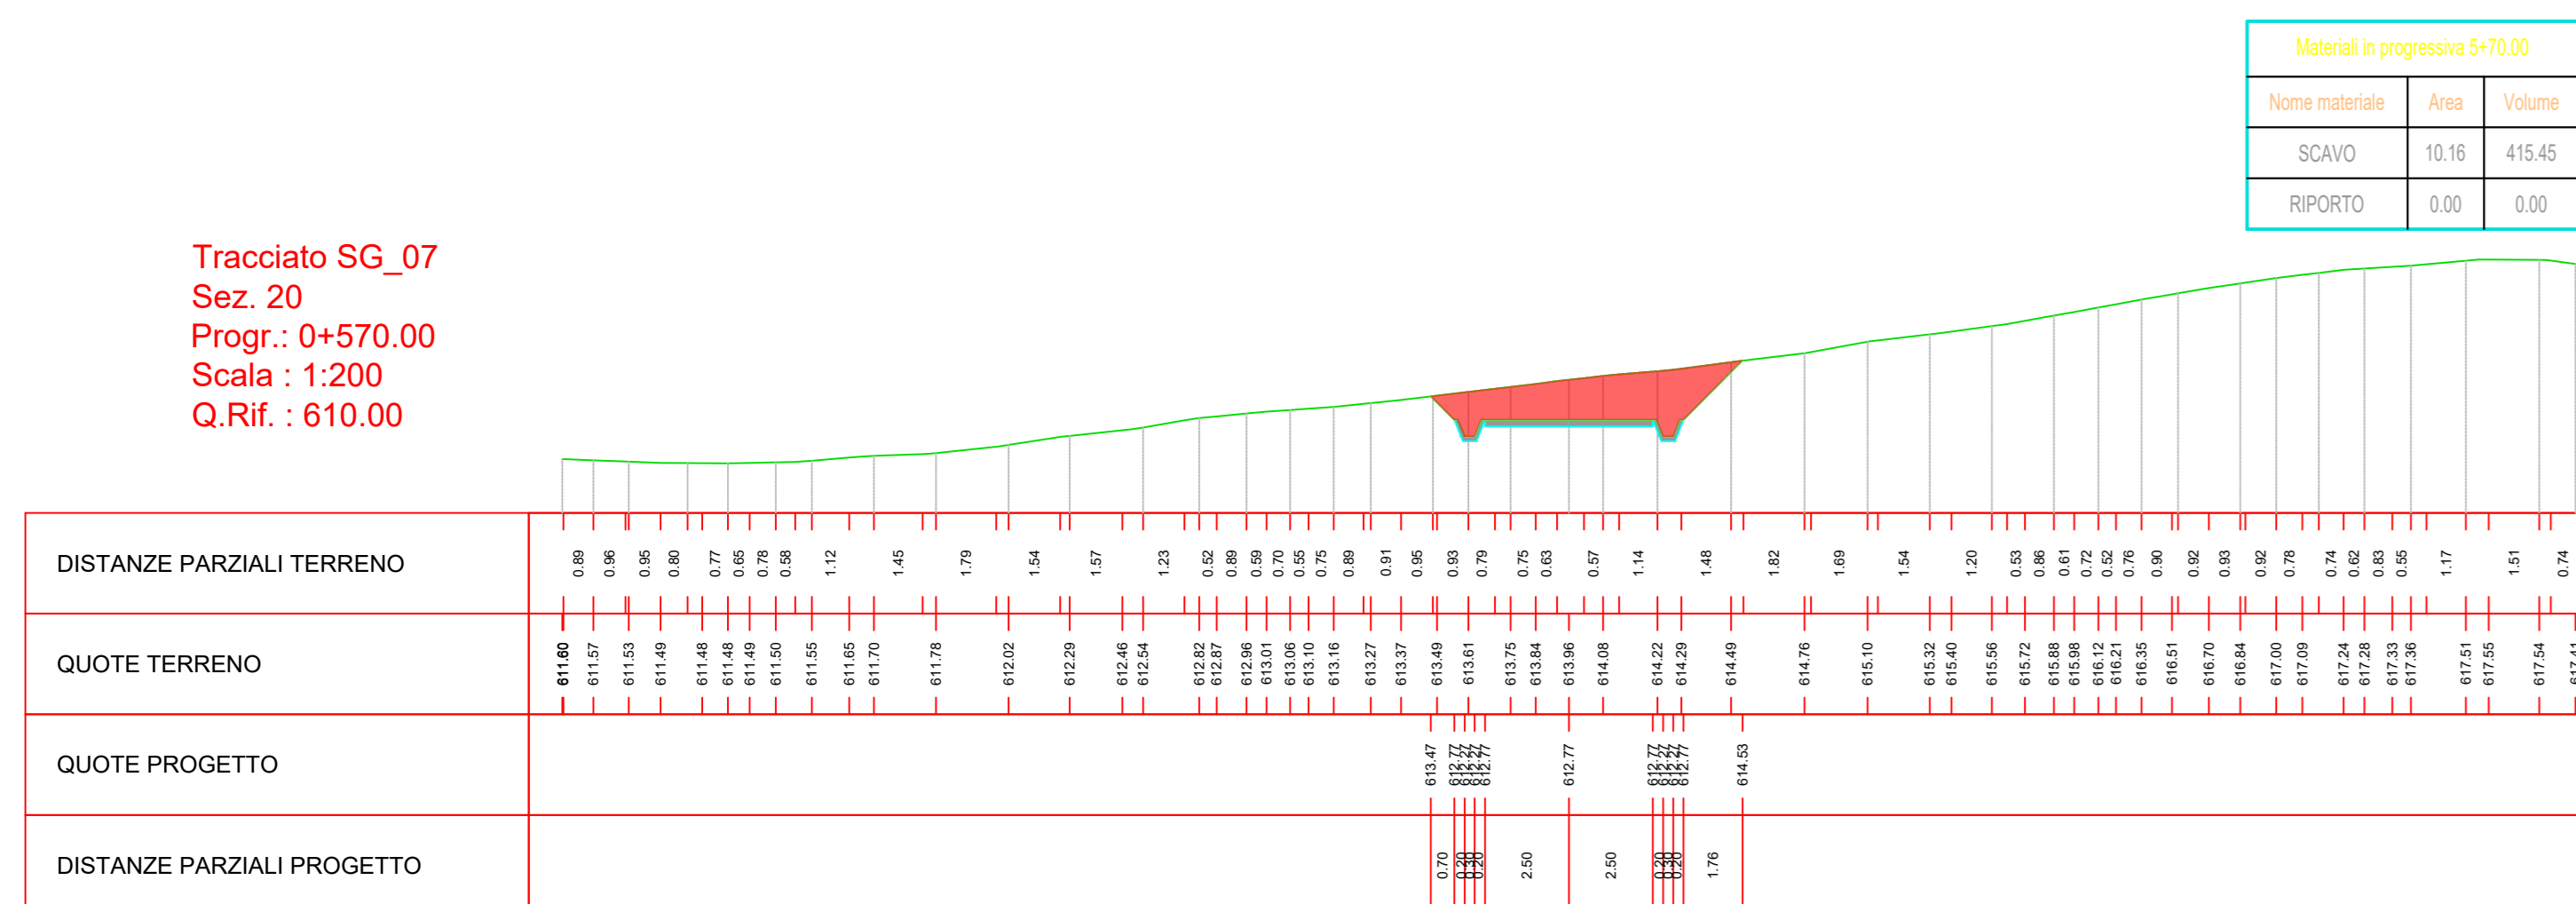


Tracciato SG_07
 Sez. 21
 Progr.: 0+600.00
 Scala: 1:200
 Q.Rif.: 600.00

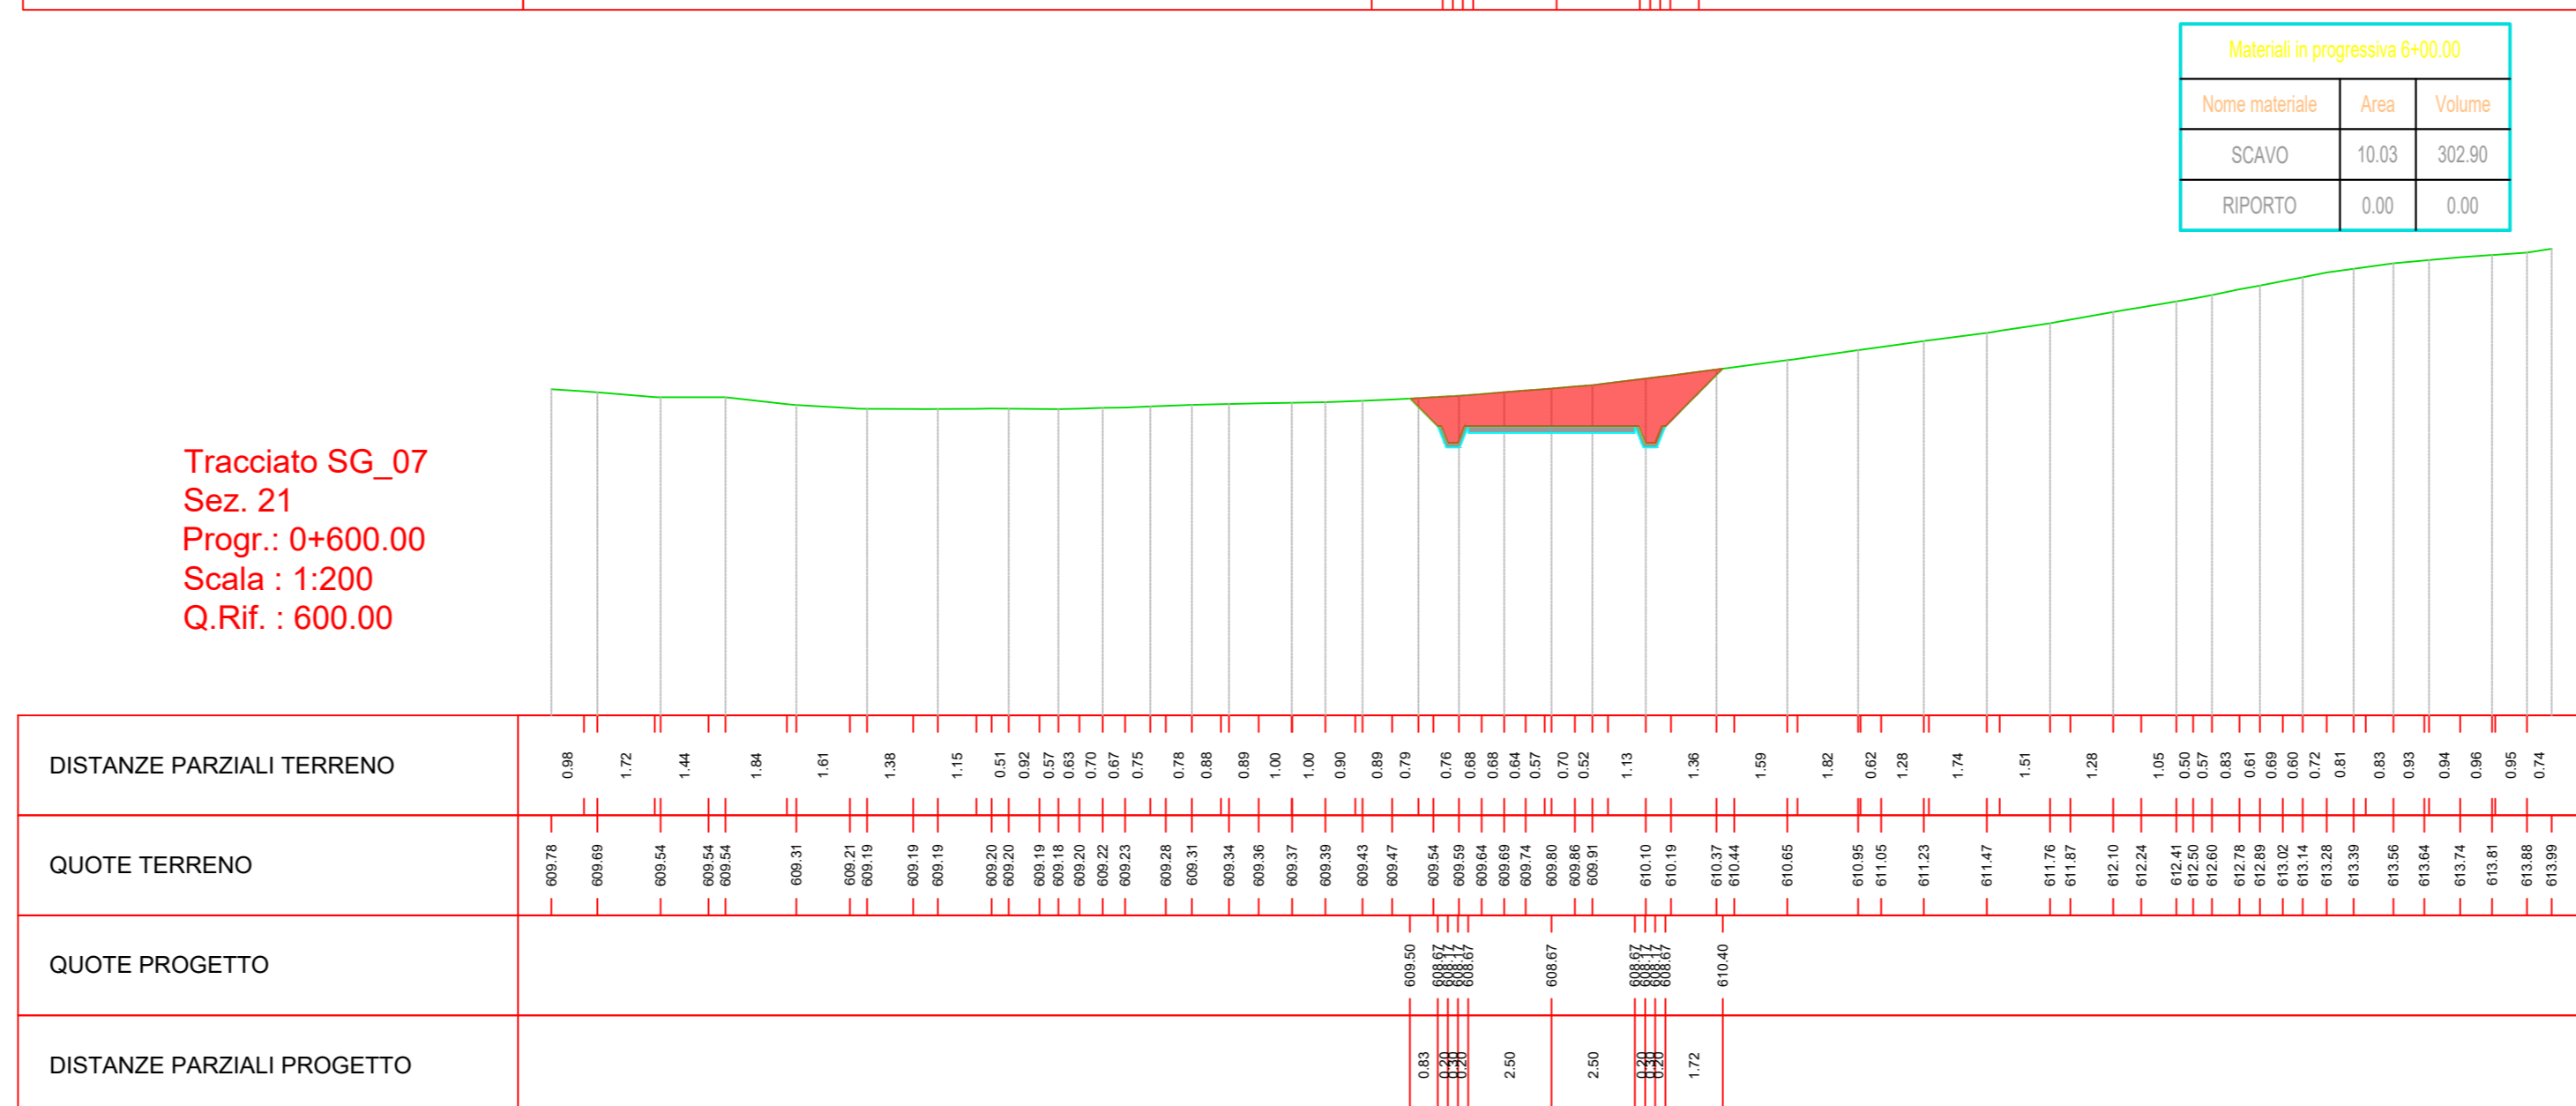


Tracciato SG_07
 Sez. 22
 Progr.: 0+630.00
 Scala: 1:200
 Q.Rif.: 600.00

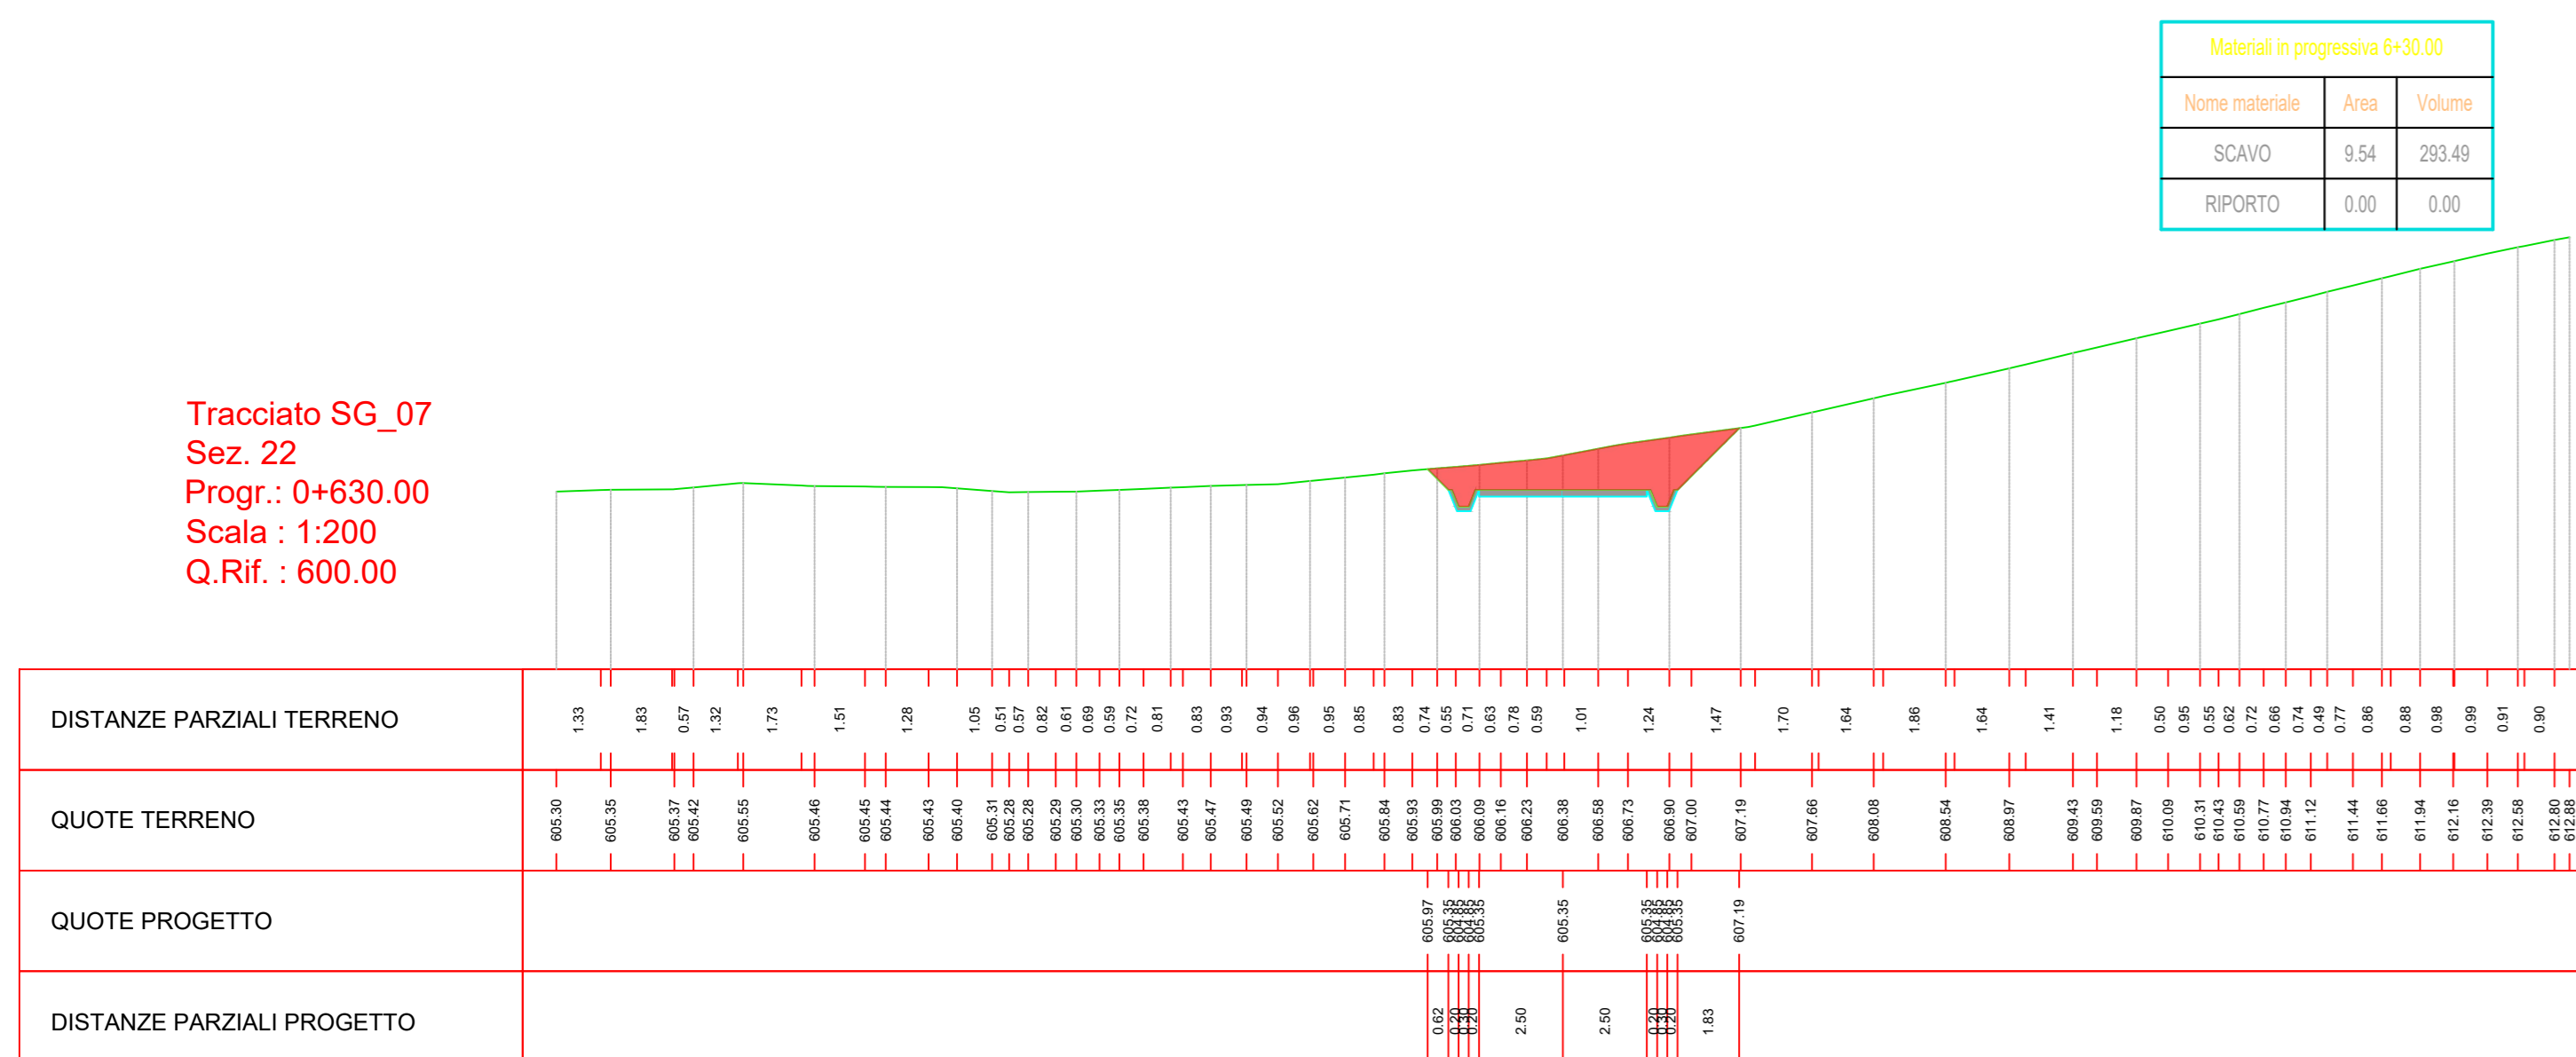


Tracciato SG_07
 Sez. 23
 Progr.: 0+660.00
 Scala: 1:200
 Q.Rif.: 590.00

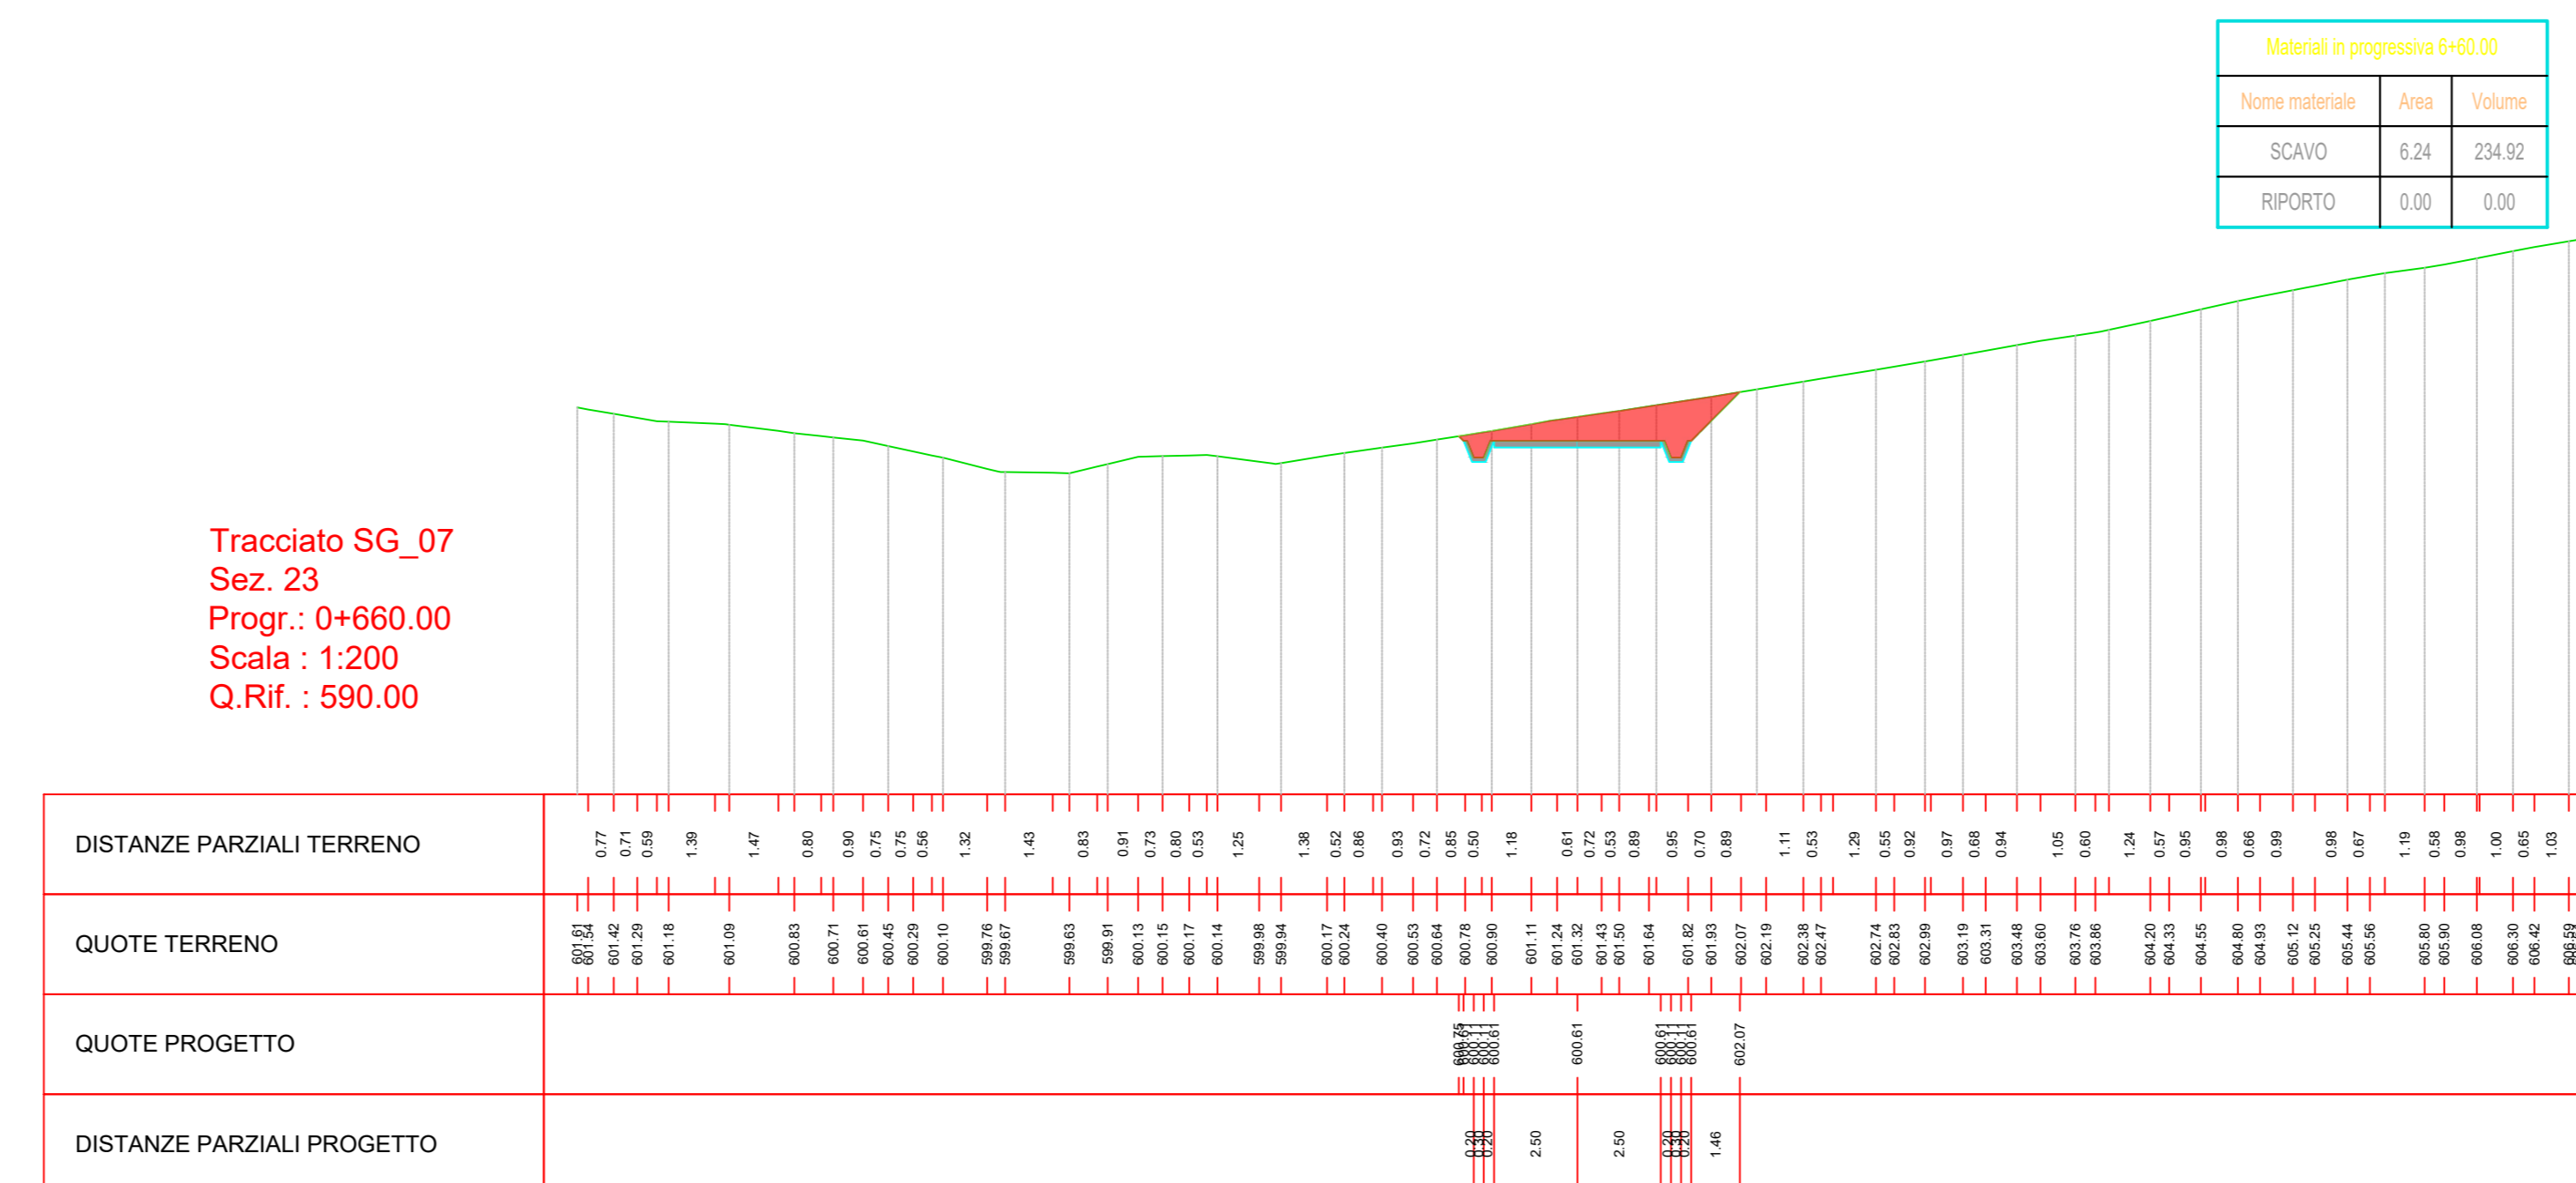



Tracciato SG_07
 Sez. 24
 Progr.: 0+690.00
 Scala: 1:200
 Q.Rif.: 590.00

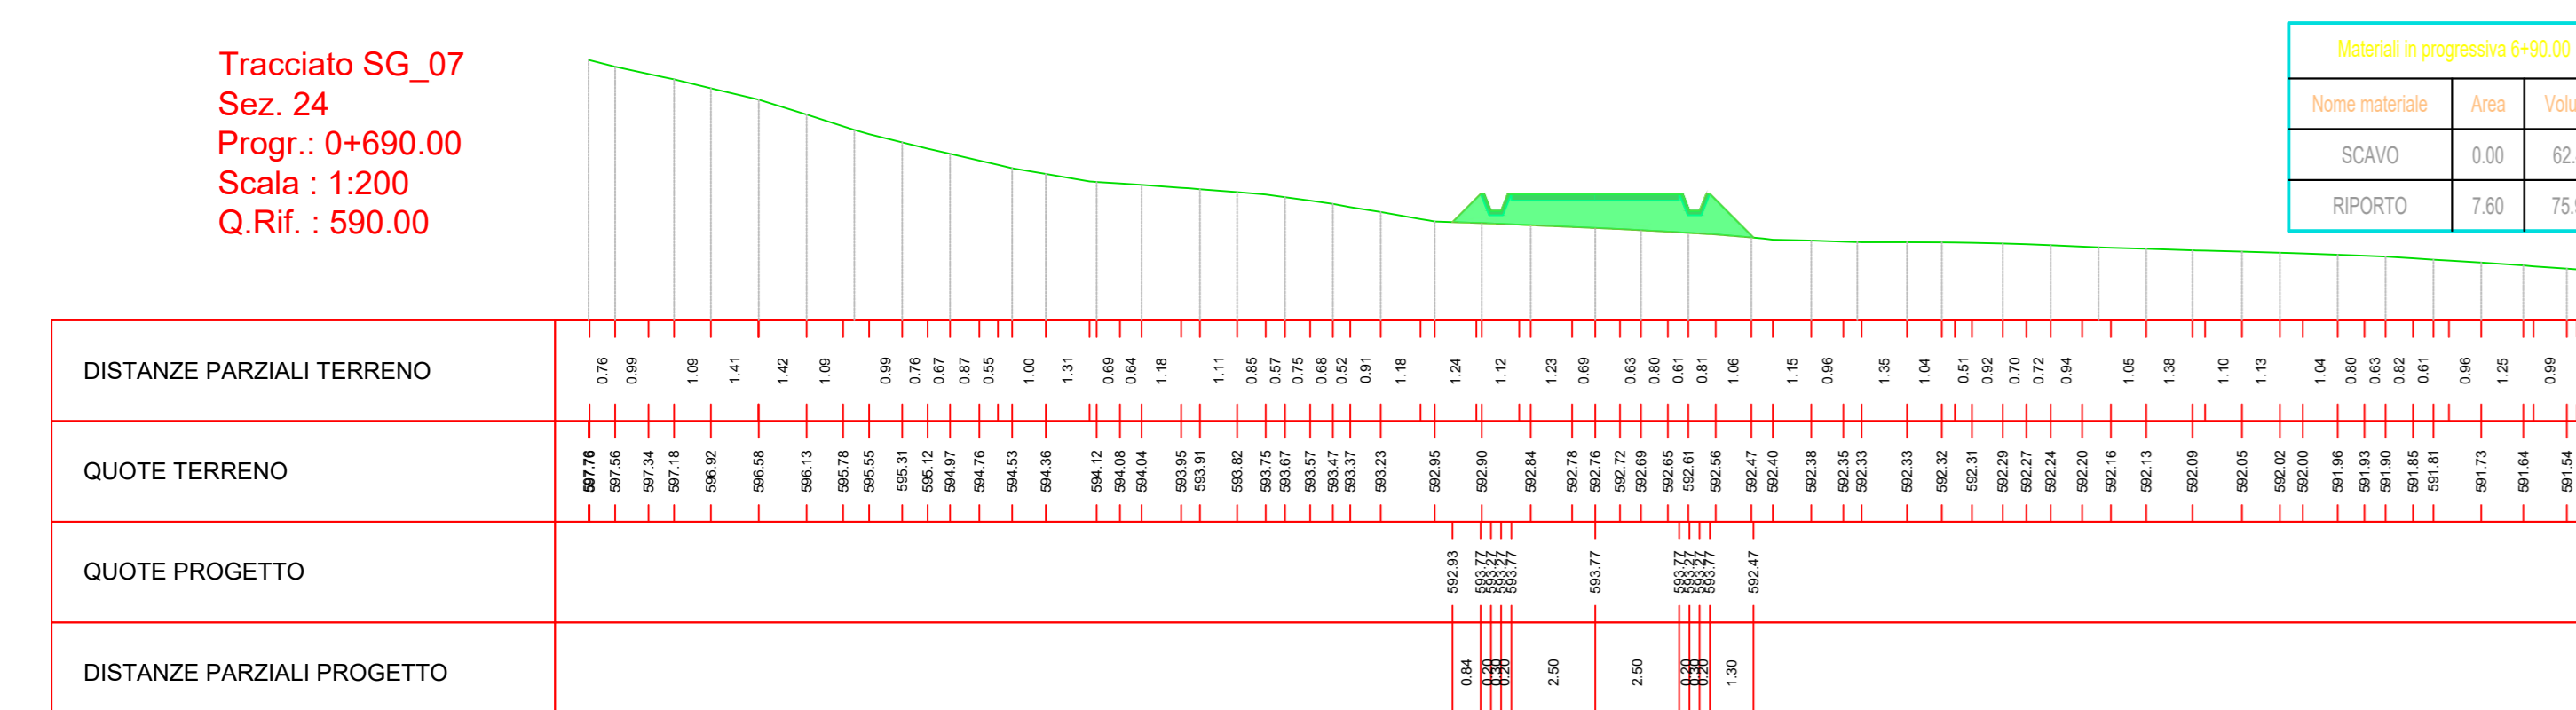

Tracciato SG_07
 Sez. 25
 Progr.: 0+720.00
 Scala: 1:200
 Q.Rif.: 580.00

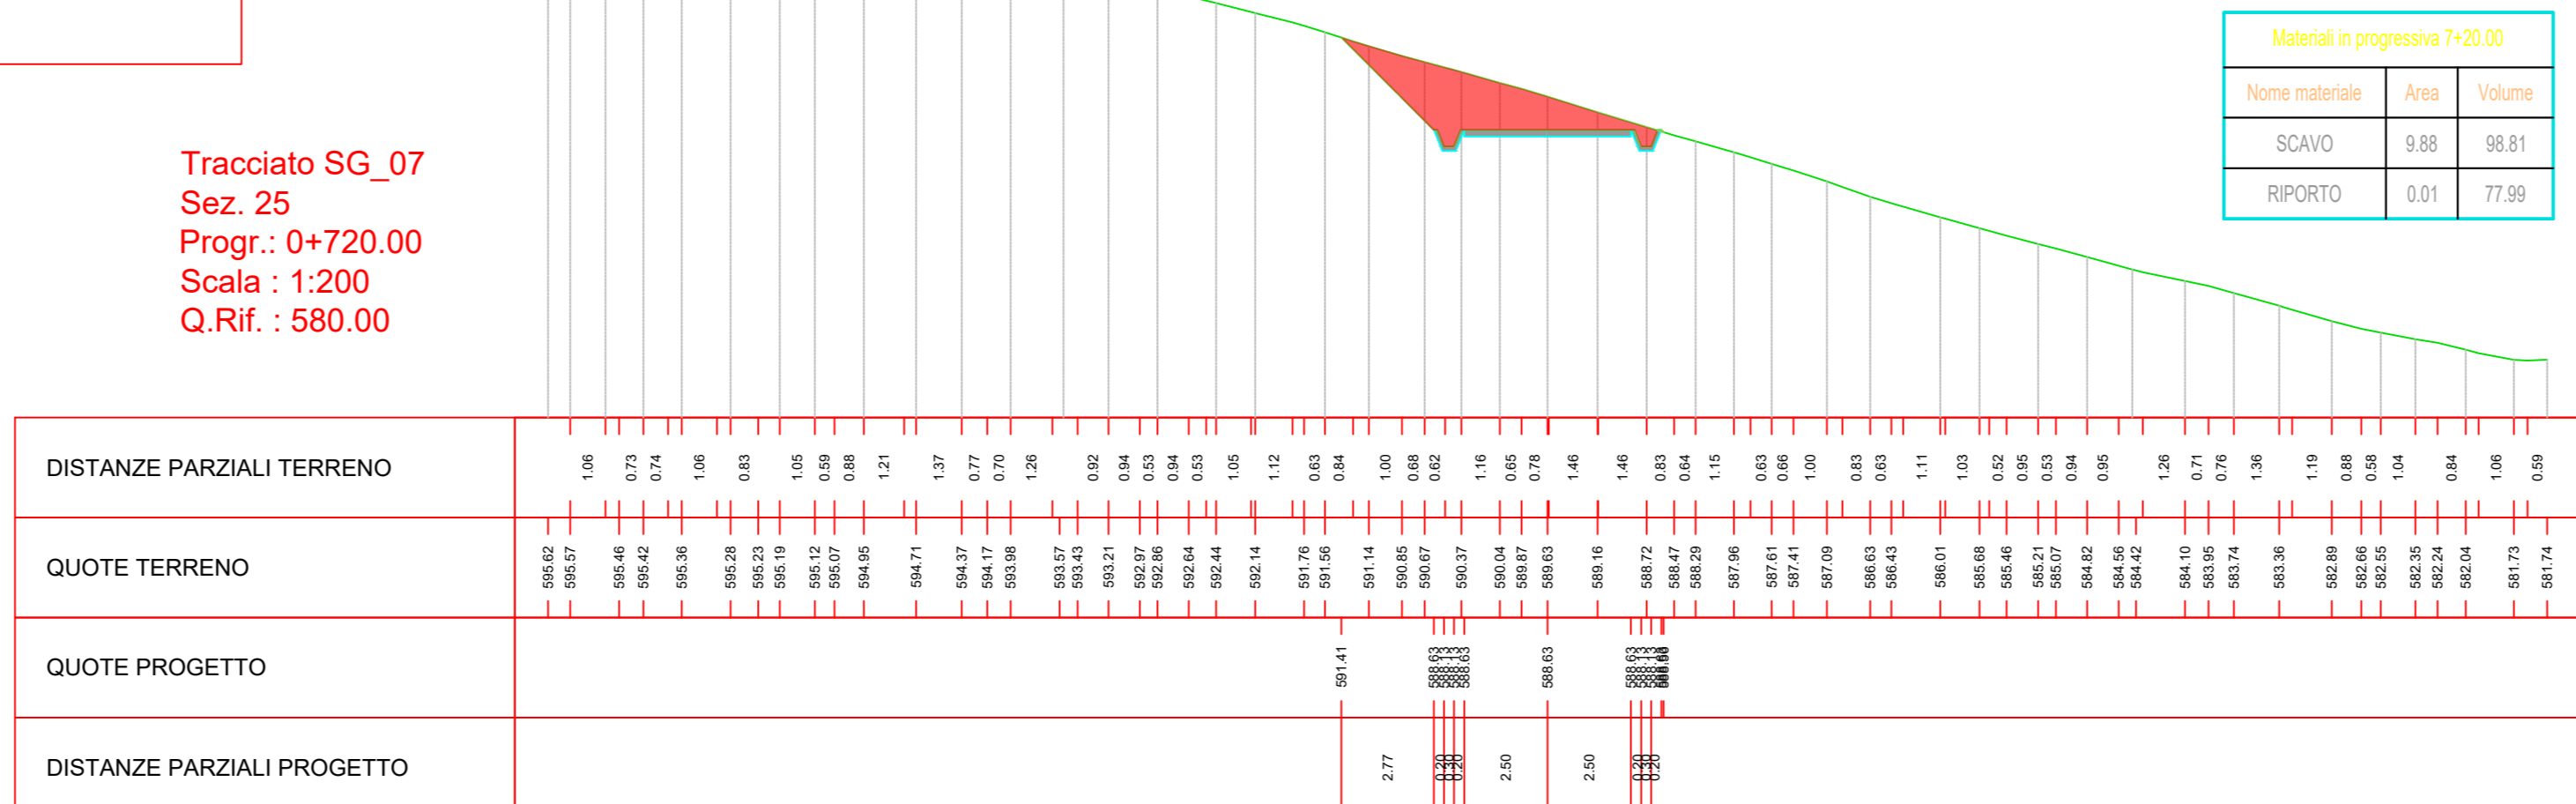

Tracciato SG_07
 Sez. 26
 Progr.: 0+750.00
 Scala: 1:200
 Q.Rif.: 580.00

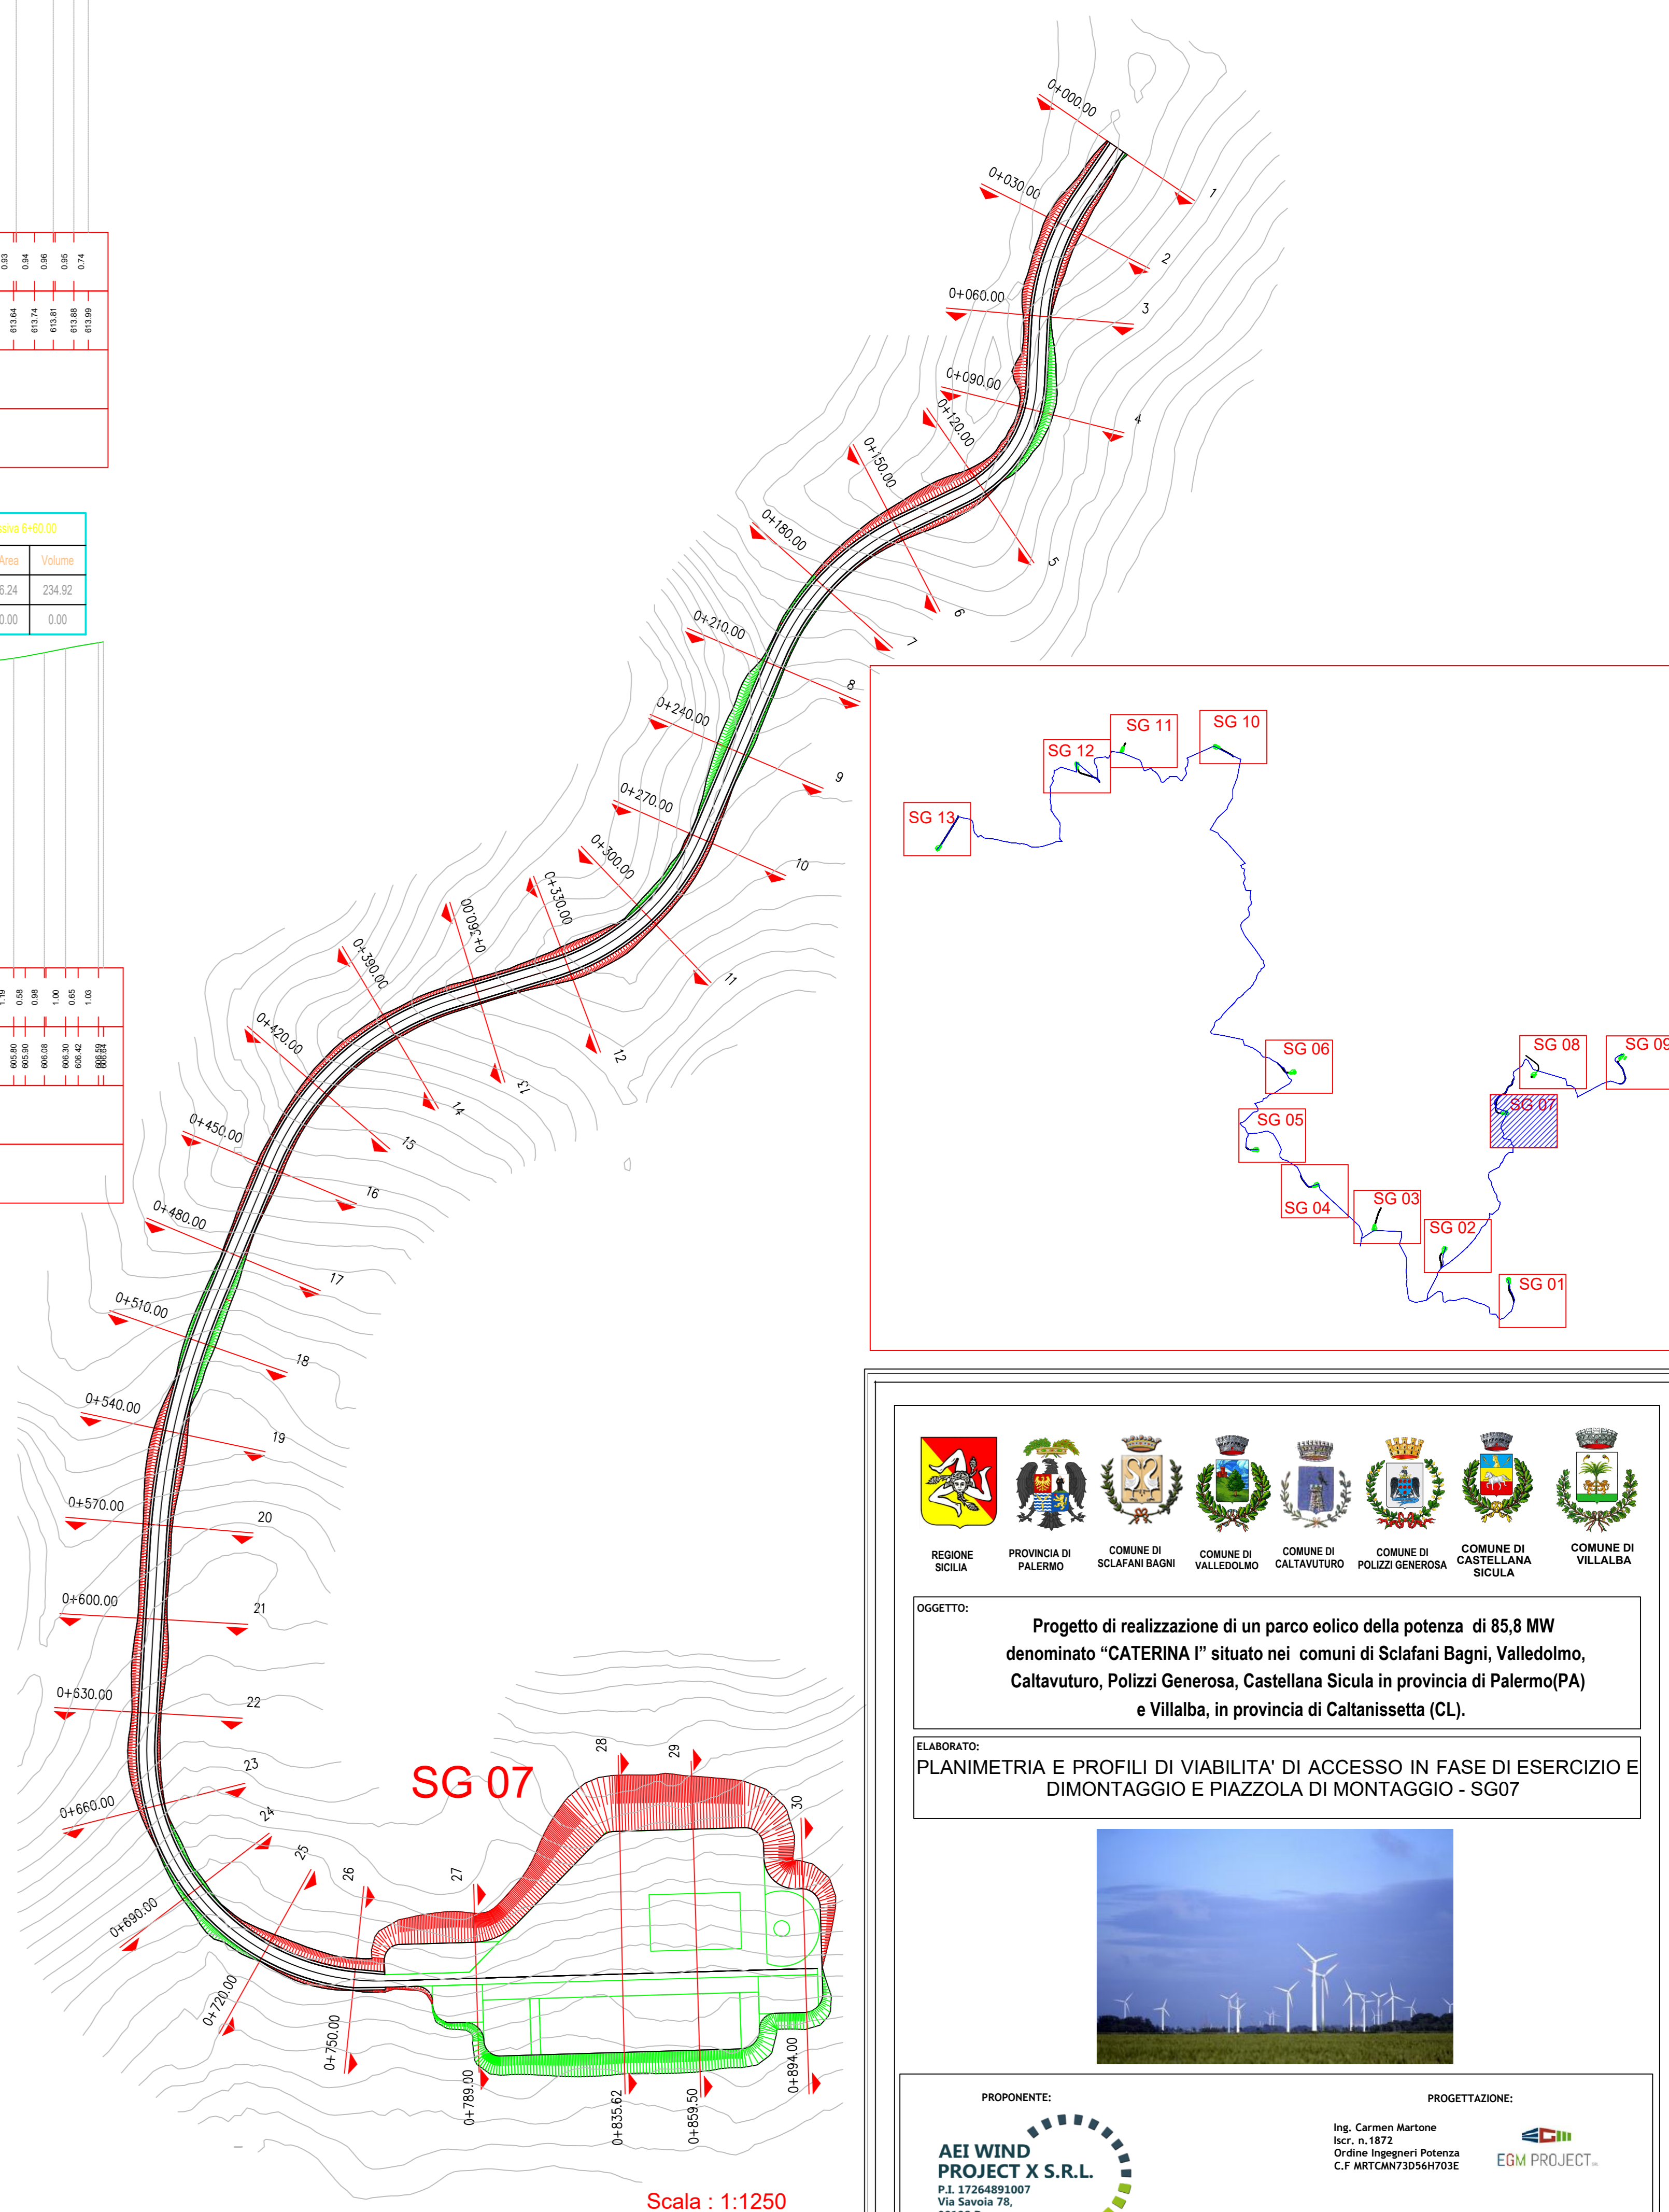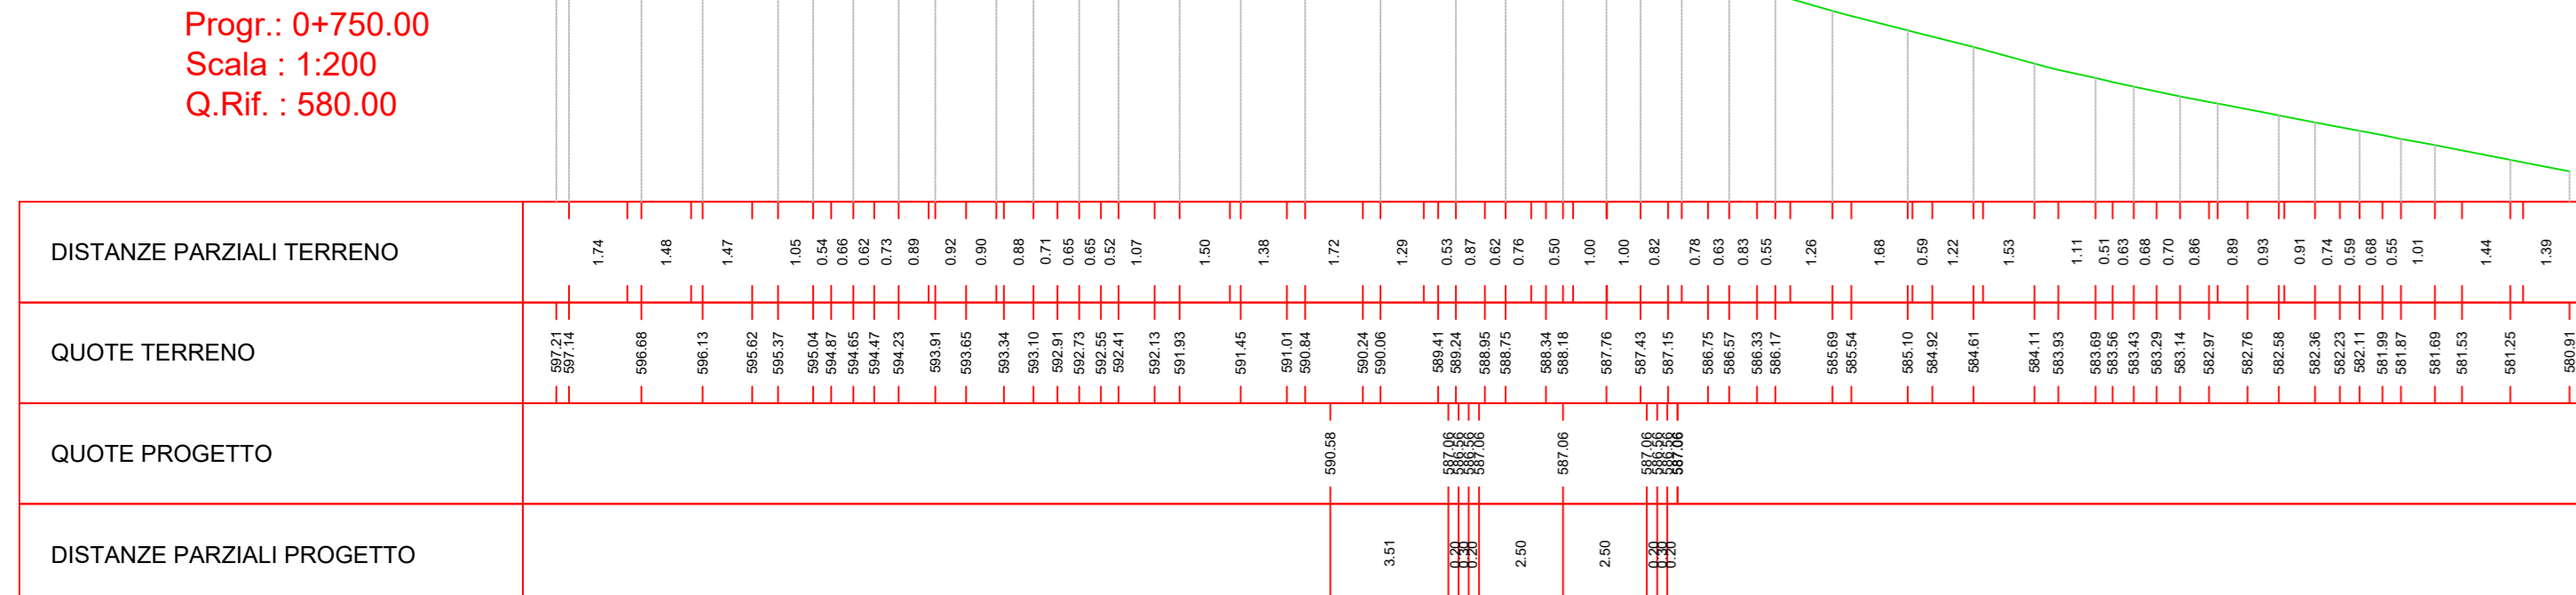

OGGETTO:
 Progetto di realizzazione di un parco eolico della potenza di 85,8 MW denominato "CATERINA I" situato nei comuni di Sclafani Bagni, Valledomo, Caltavuturo, Polizzi Generosa, Castellana Sicula in provincia di Palermo (PA) e Villalba, in provincia di Caltanissetta (CL).

ELABORATO:
 PLANIMETRIA E PROFILI DI VIABILITA' DI ACCESSO IN FASE DI ESERCIZIO E DIMONTAGGIO E PIAZZOLA DI MONTAGGIO - SG07

PROGETTAZIONE:
 Ing. Carmen Martone
 EDM PROJECT

PROPRIONTE:
 AEI WIND PROJECT S.R.L.
 00198 Roma
 Codice fiscale n.10411801049
 Numero REA RM 170766
 Denuncia Iscriz.IMPREG: 11/28/01/967

EGM PROJECT S.R.L.
 Iscr. n. 243
 Ordine Geologi Basilicata
 C.F. NDRFLP1104450184
 Via Veragastro 15/A
 85100 POTENZA (PZ)
 P.IVA 02094310766
 REA PZ-128693

| Rev. | Descrizione | Emesso | Verificato | Approvato |
|------|---------------|--------|------------|-----------|
| 00 | DICEMBRE 2023 | | | |

