





**Tracciato SG08**  
Sez. 1  
Progr.: 0+000.32  
Scala: 1:200  
Q.Rif.: 720.00


**Materiali in progressiva 0+00.32**


Nome materiale	Area	Volume
Stereo	3.94	0.00
Stereo pinto	0.00	0.00
riporto	4.48	0.00
riporto pinto	0.00	0.00

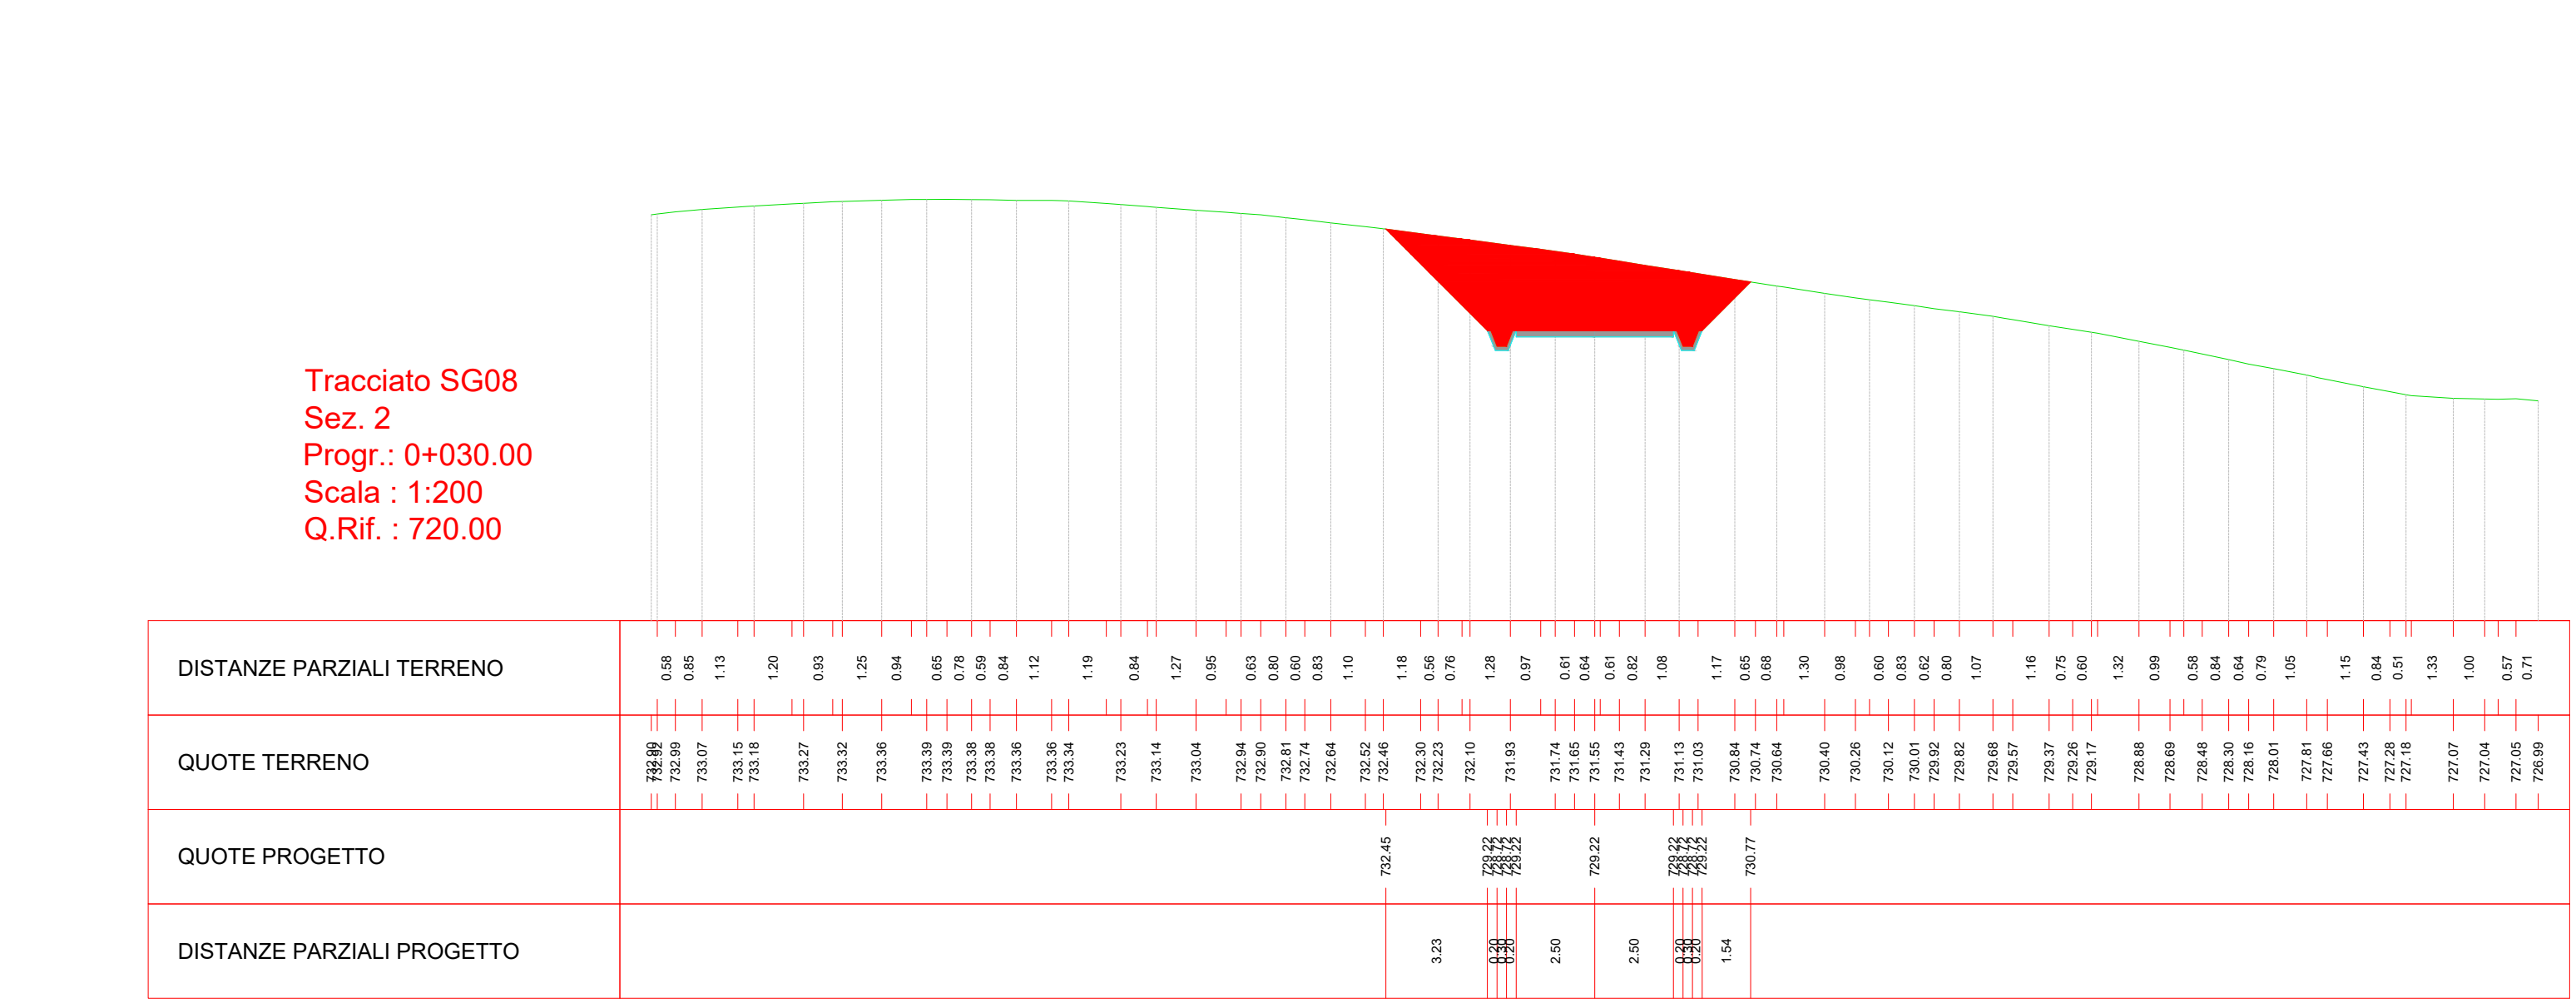


**Materiali in progressiva 0+00.00**


Nome materiale	Area	Volume
Stereo	22.23	354.43
Stereo pinto	0.00	0.00
riporto	0.00	44.31
riporto pinto	0.00	0.00

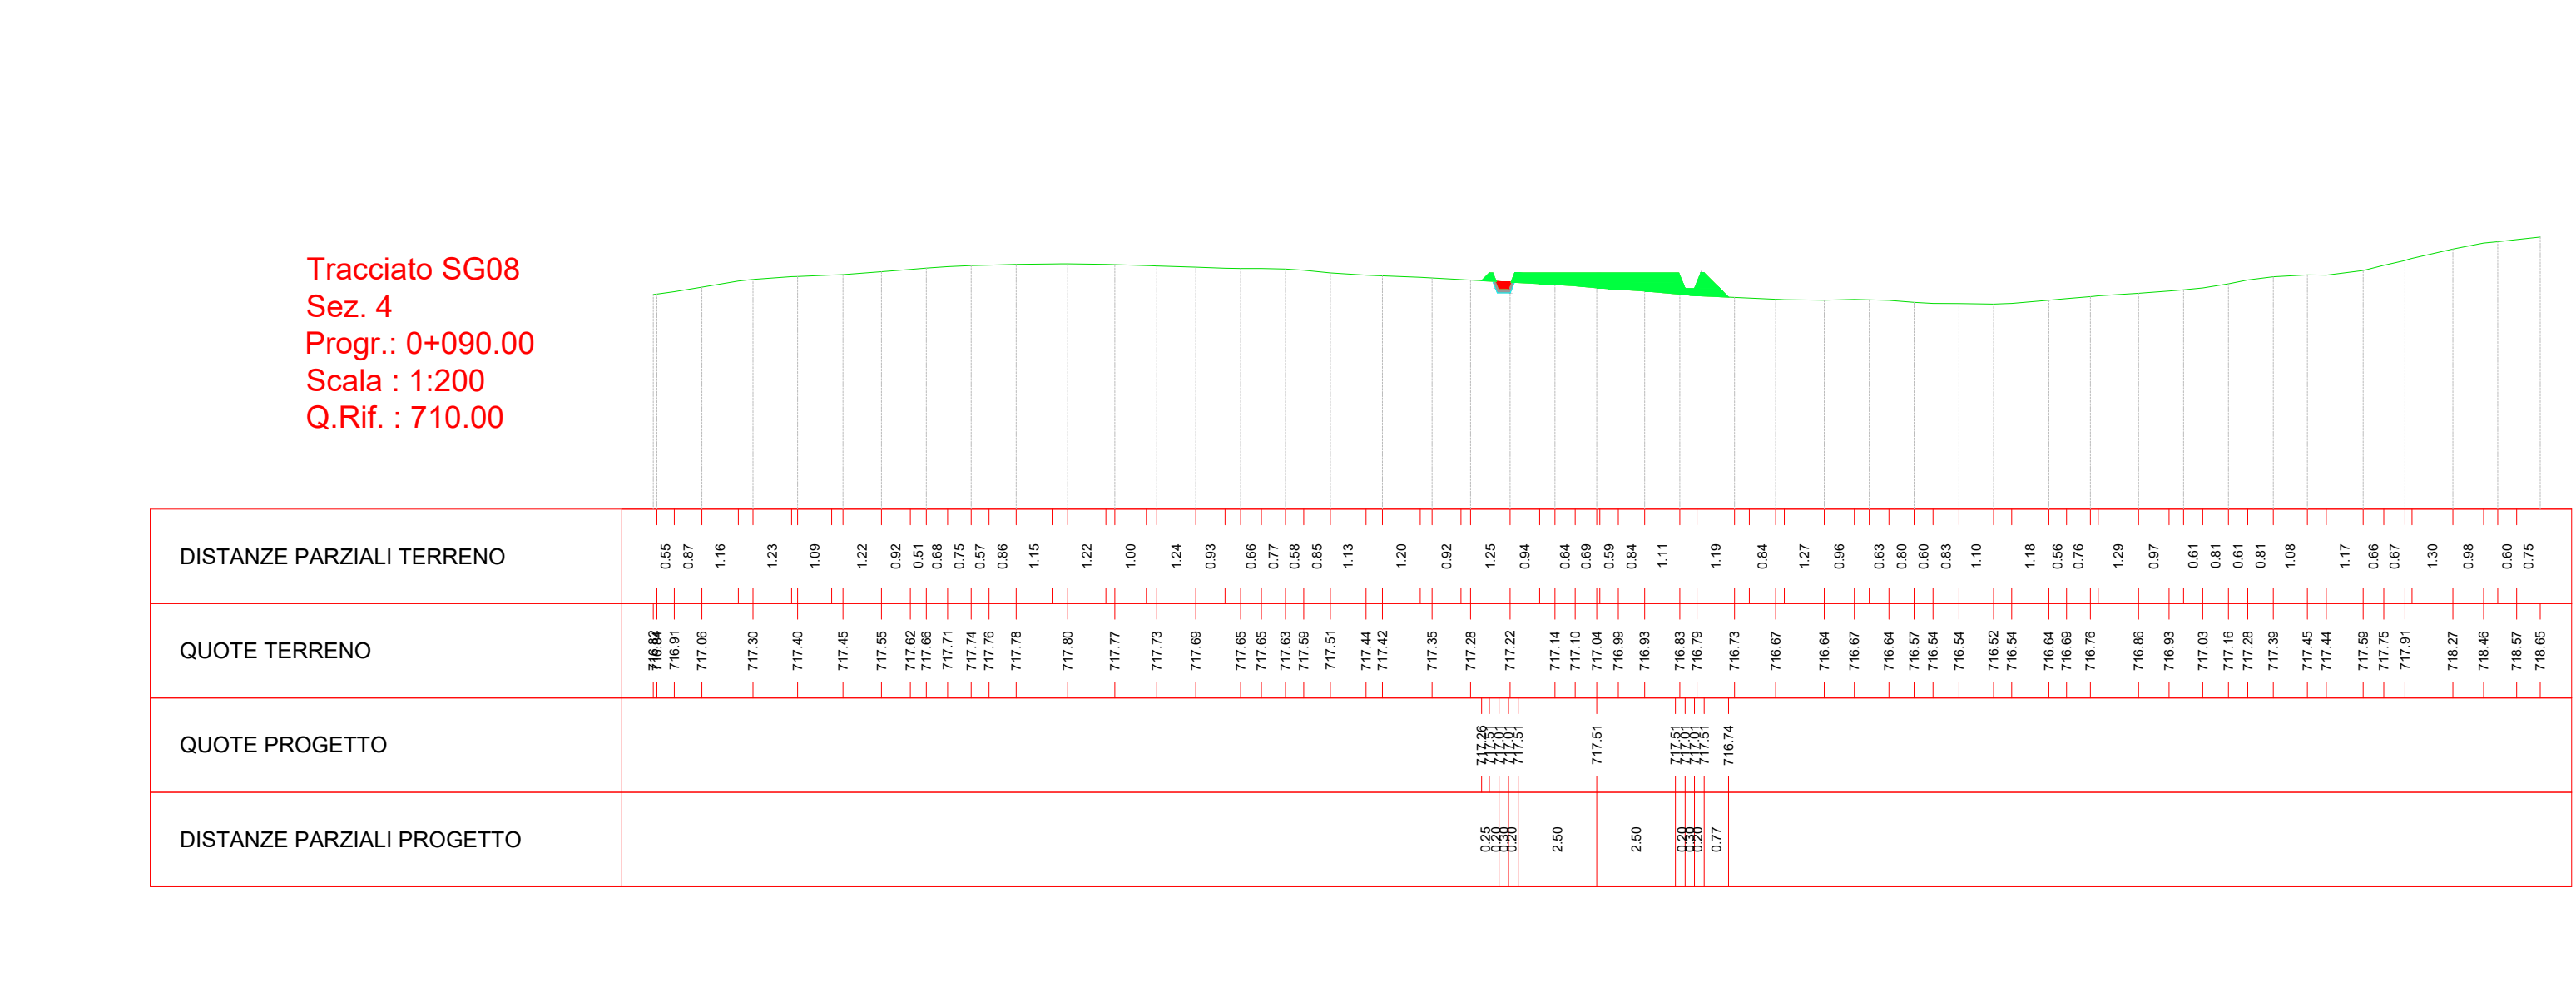


**Materiali in progressiva 0+00.00**


Nome materiale	Area	Volume
Stereo	0.08	5.92
Stereo pinto	0.00	0.00
riporto	3.17	61.38
riporto pinto	0.00	0.00

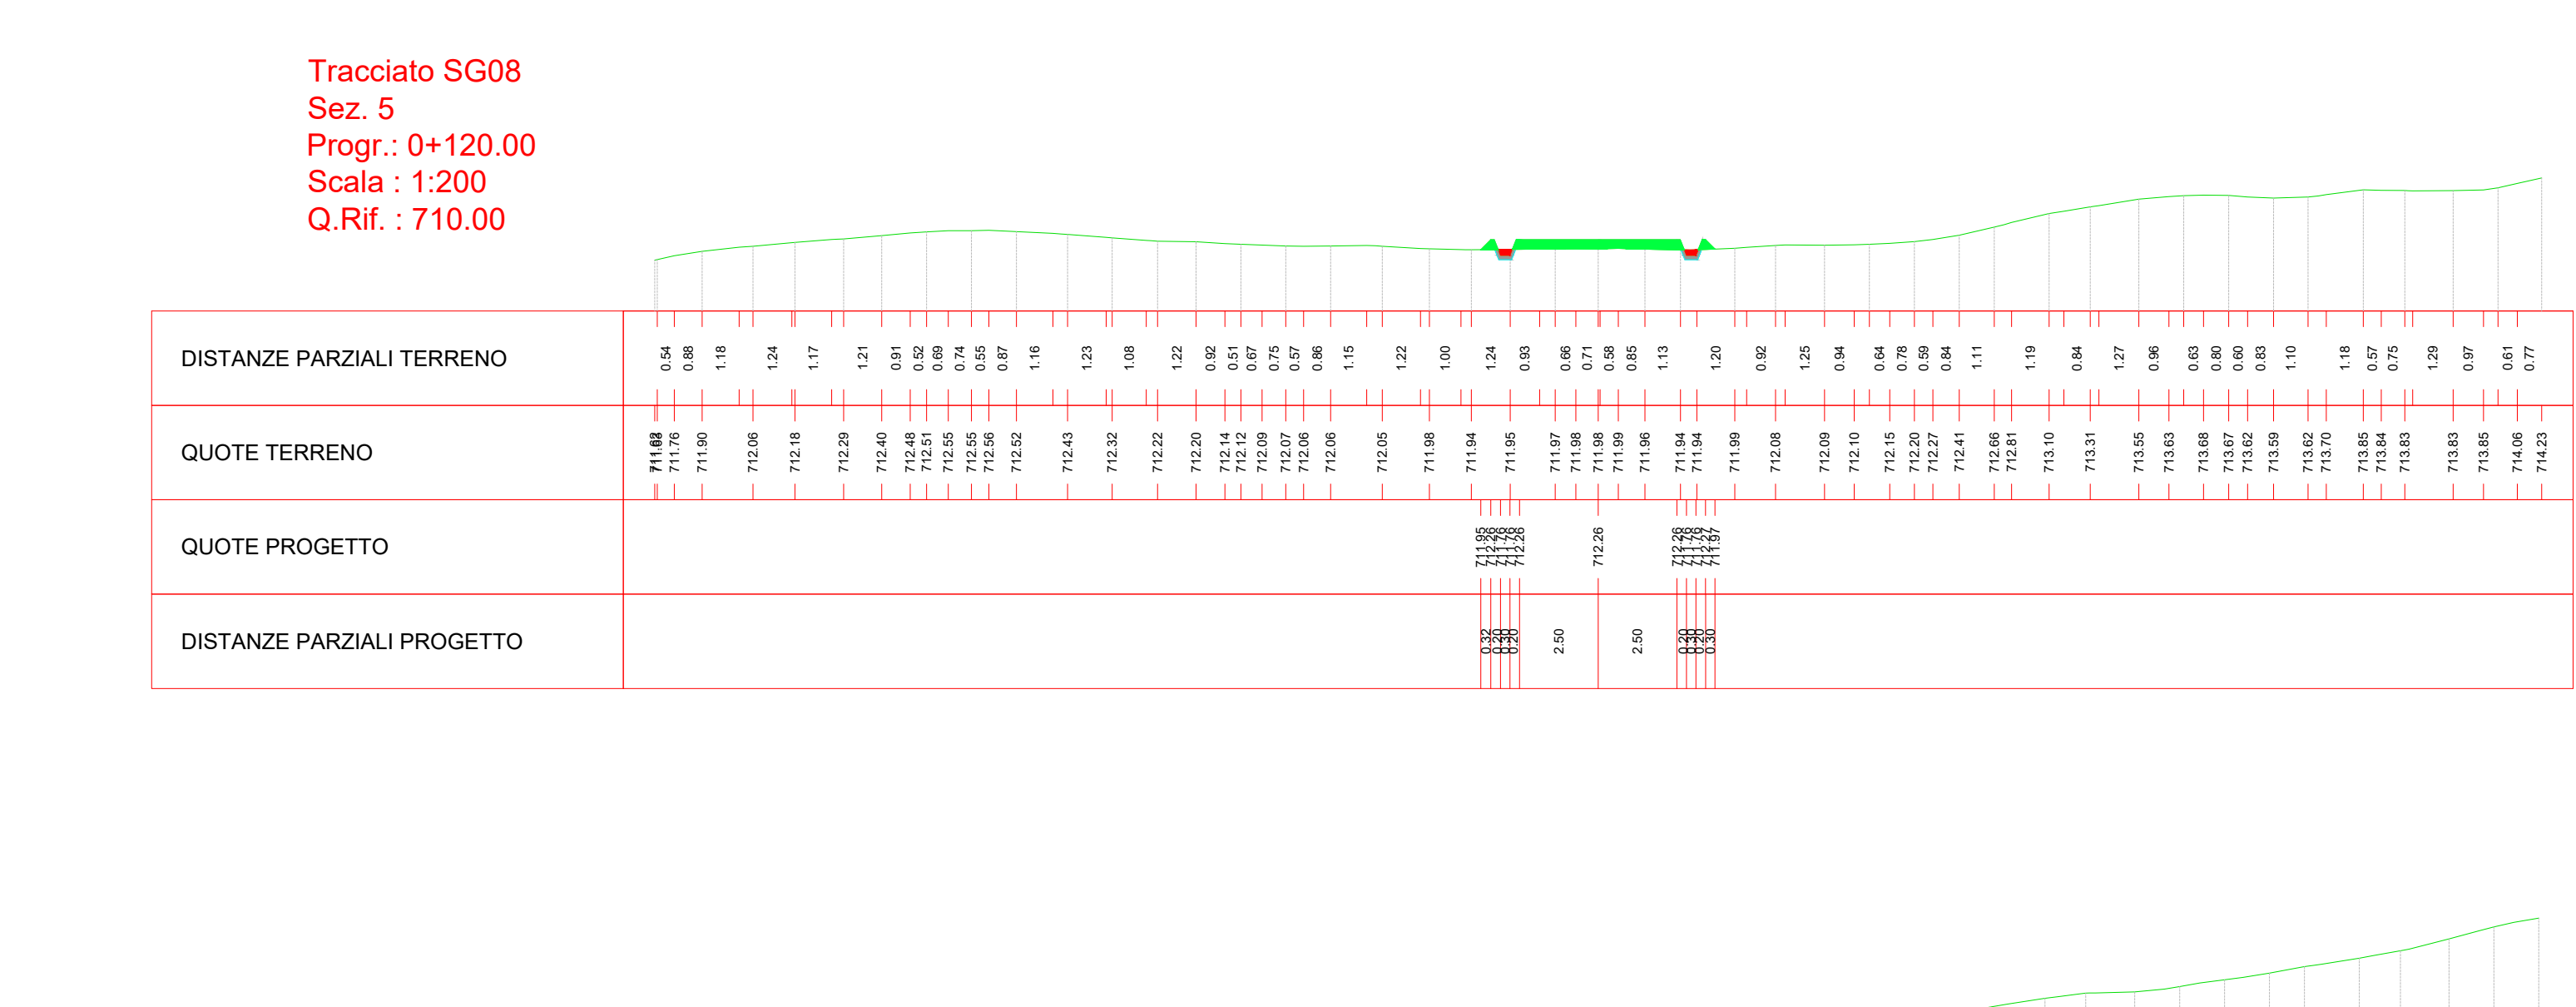


**Materiali in progressiva 1+20.00**


Nome materiale	Area	Volume
Stereo	0.14	3.28
Stereo pinto	0.00	0.00
riporto	1.77	73.08
riporto pinto	0.00	0.00

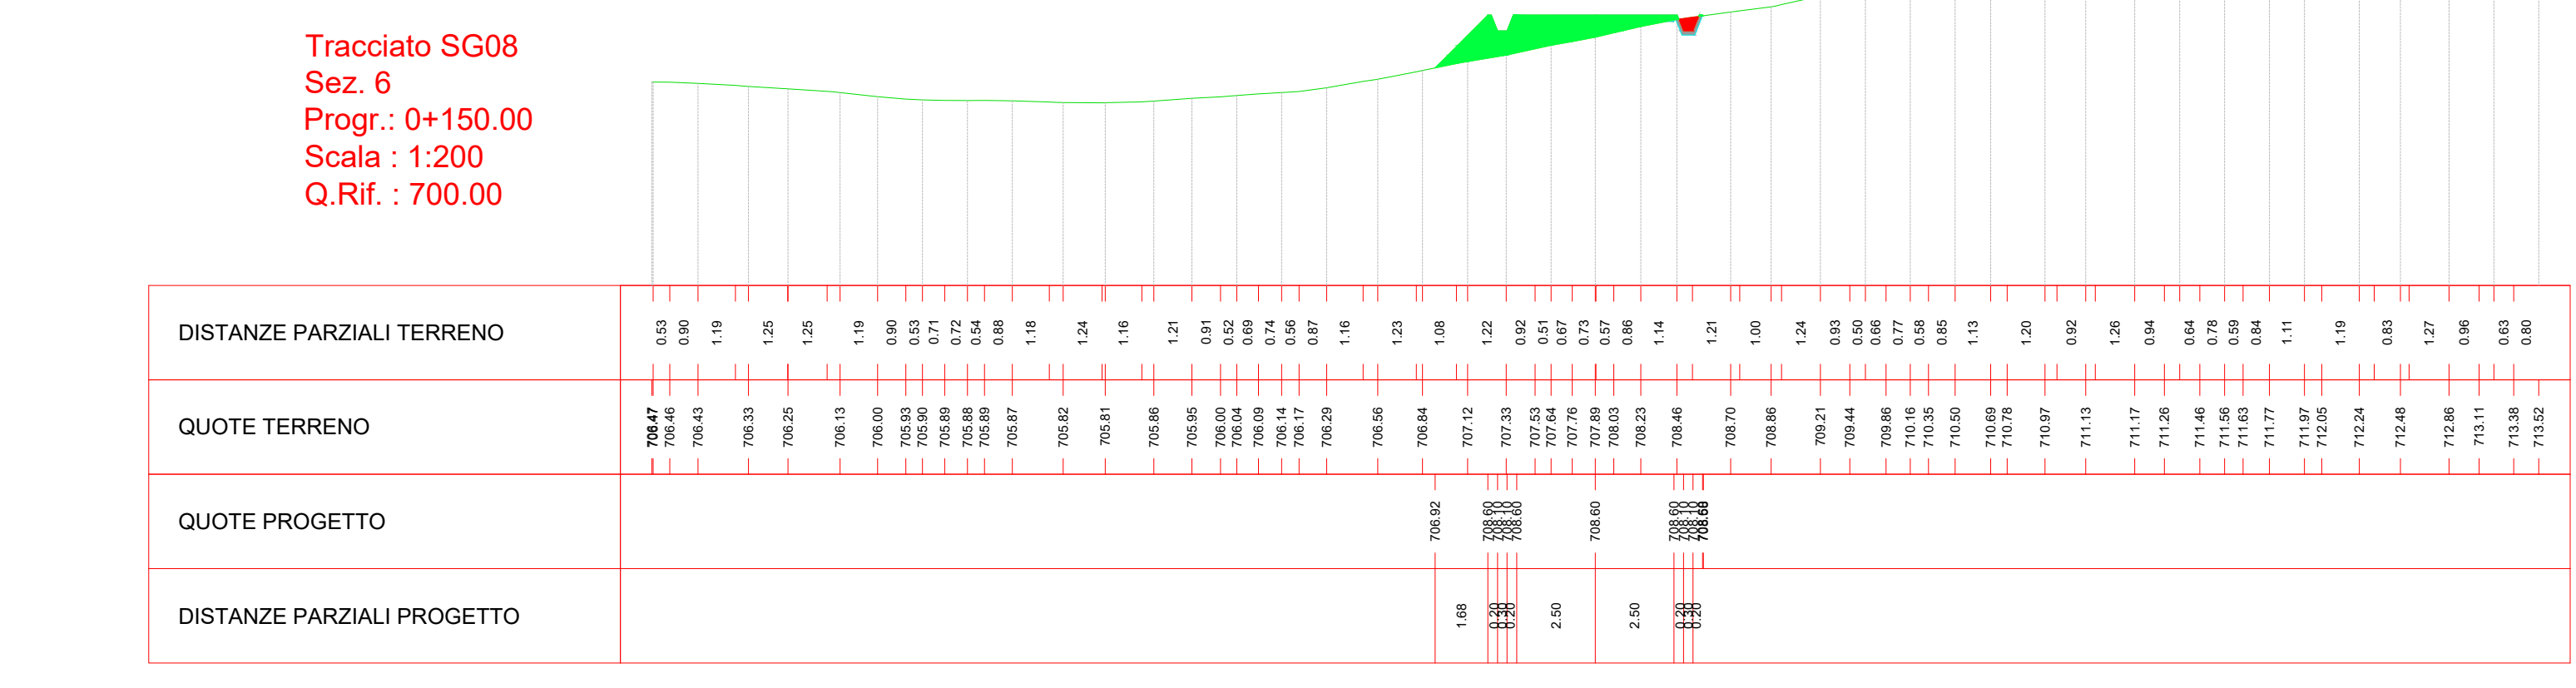


**Materiali in progressiva 1+50.00**


Nome materiale	Area	Volume
Stereo	0.19	4.93
Stereo pinto	0.00	0.00
riporto	5.48	103.60
riporto pinto	0.00	0.00

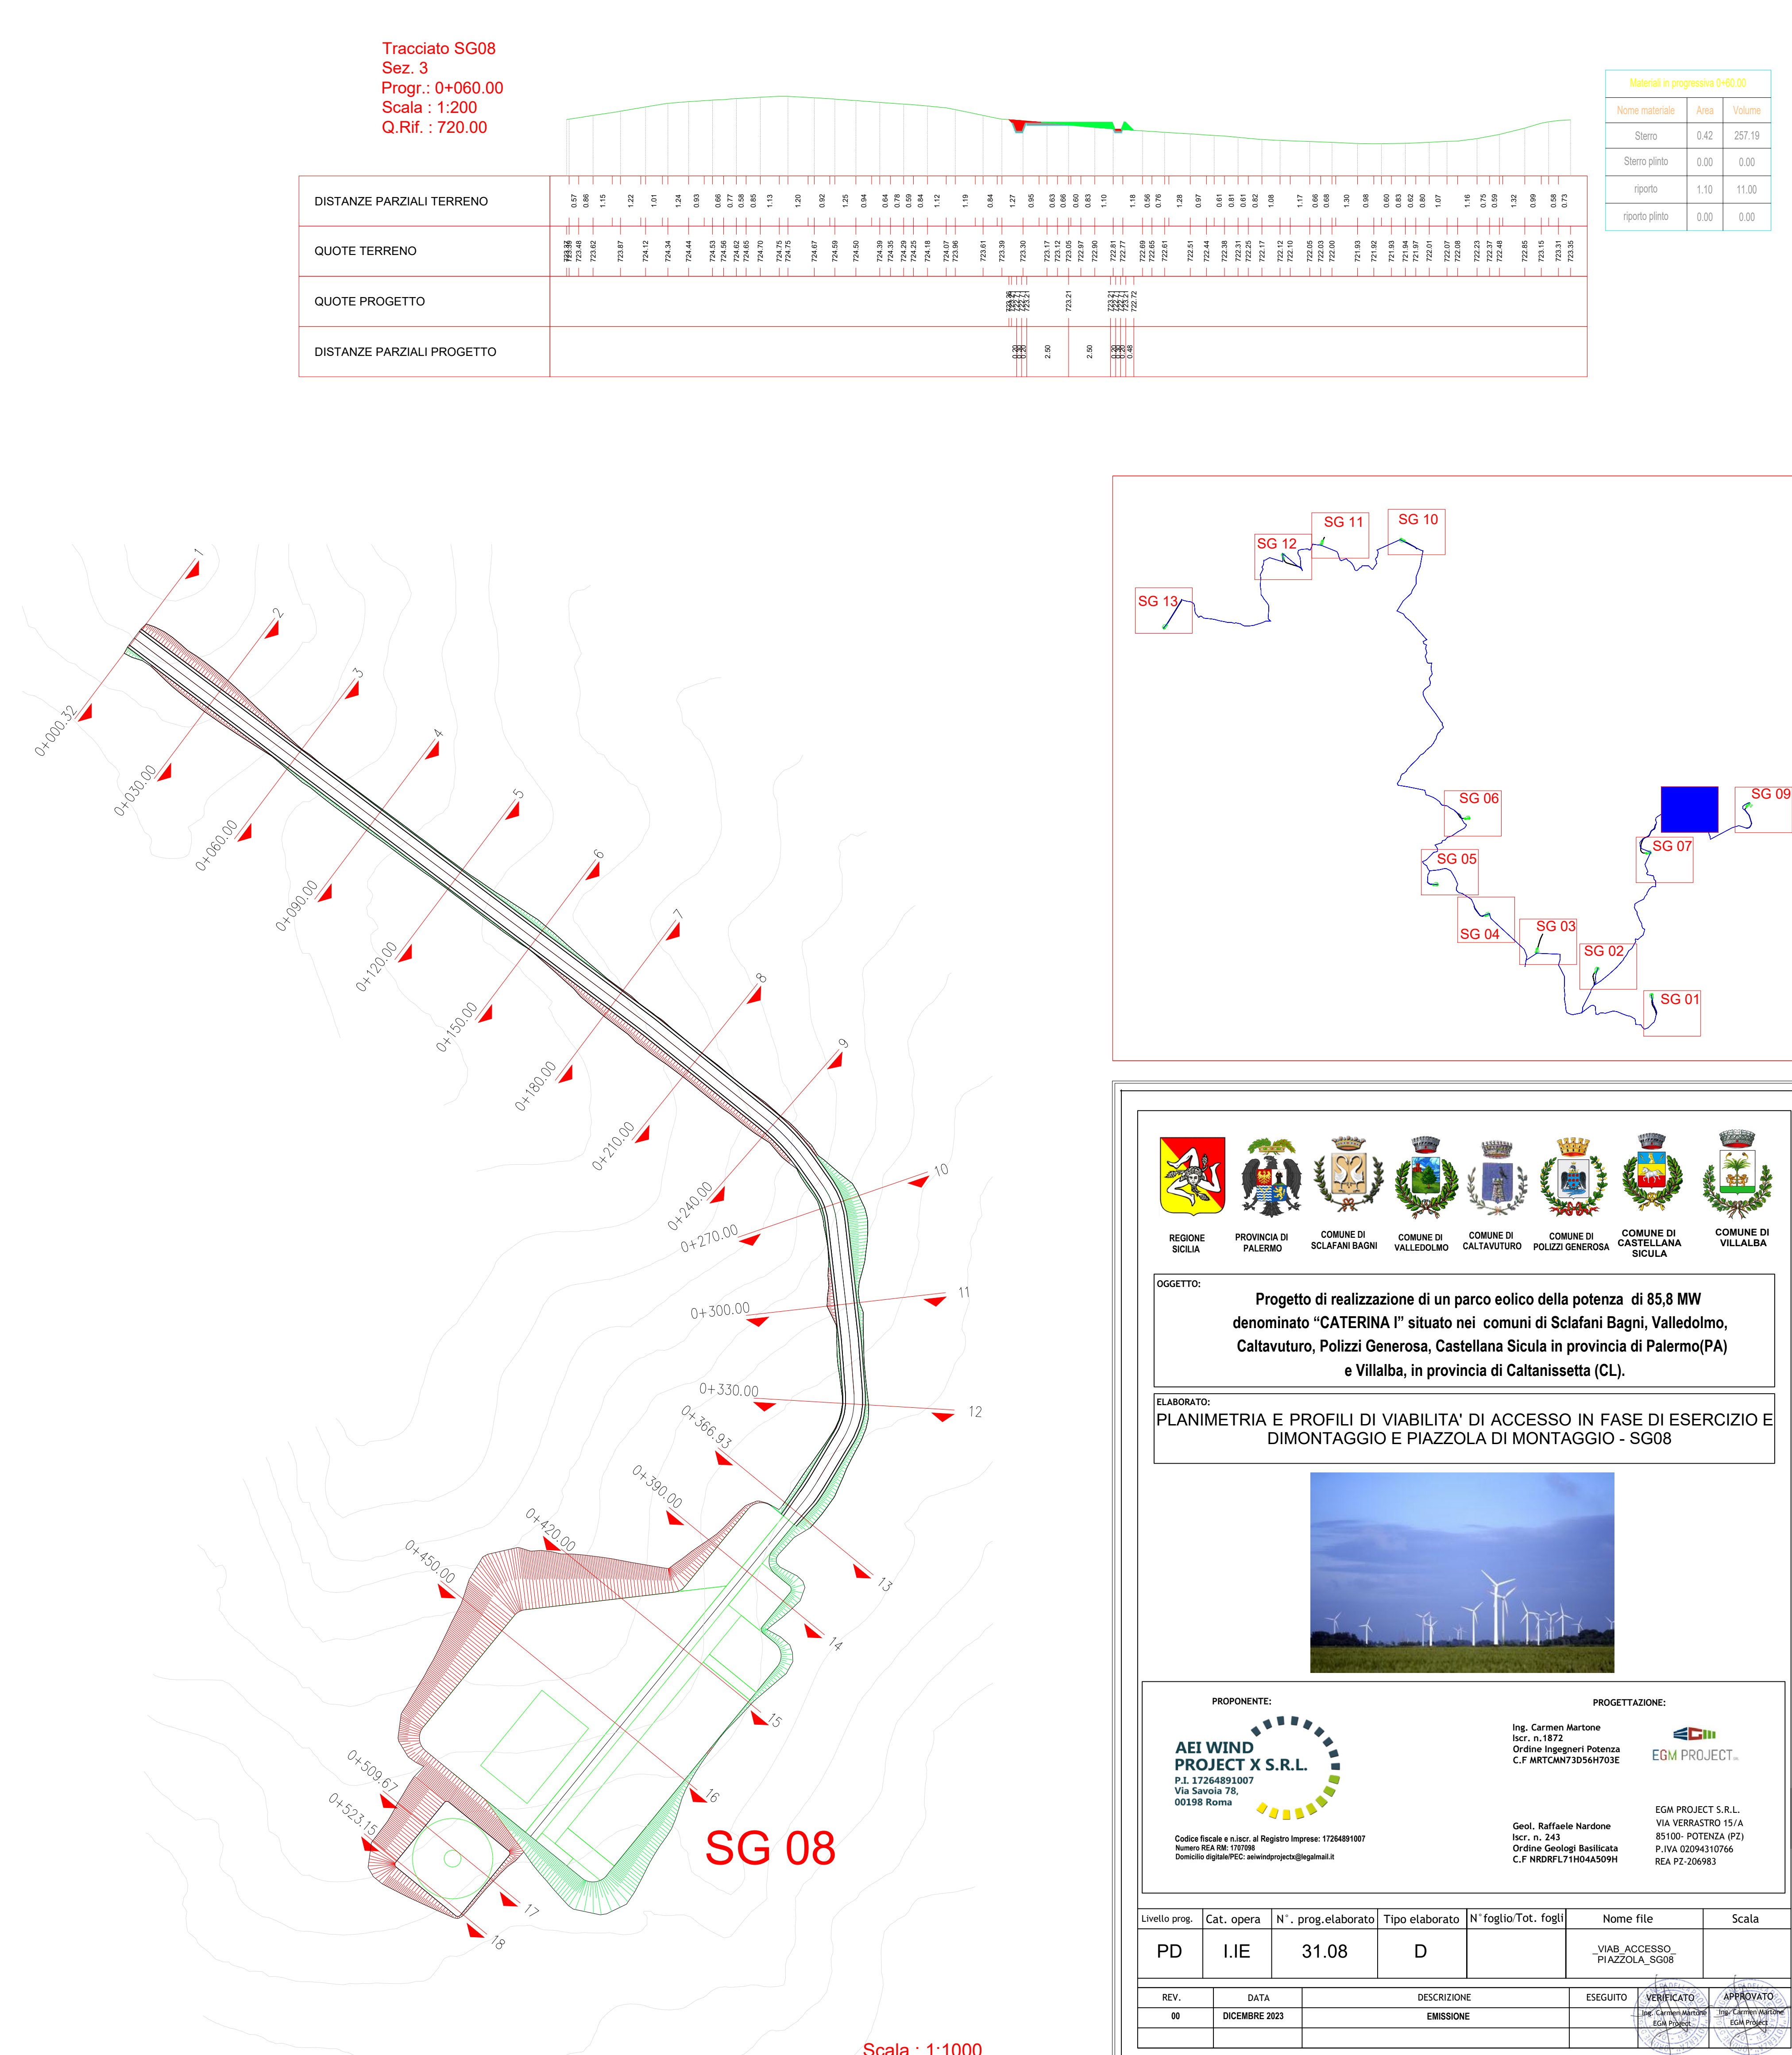

**Materiali in progressiva 0+60.00**

Nome materiale	Area	Volume
riporto pinto	0.00	0.00


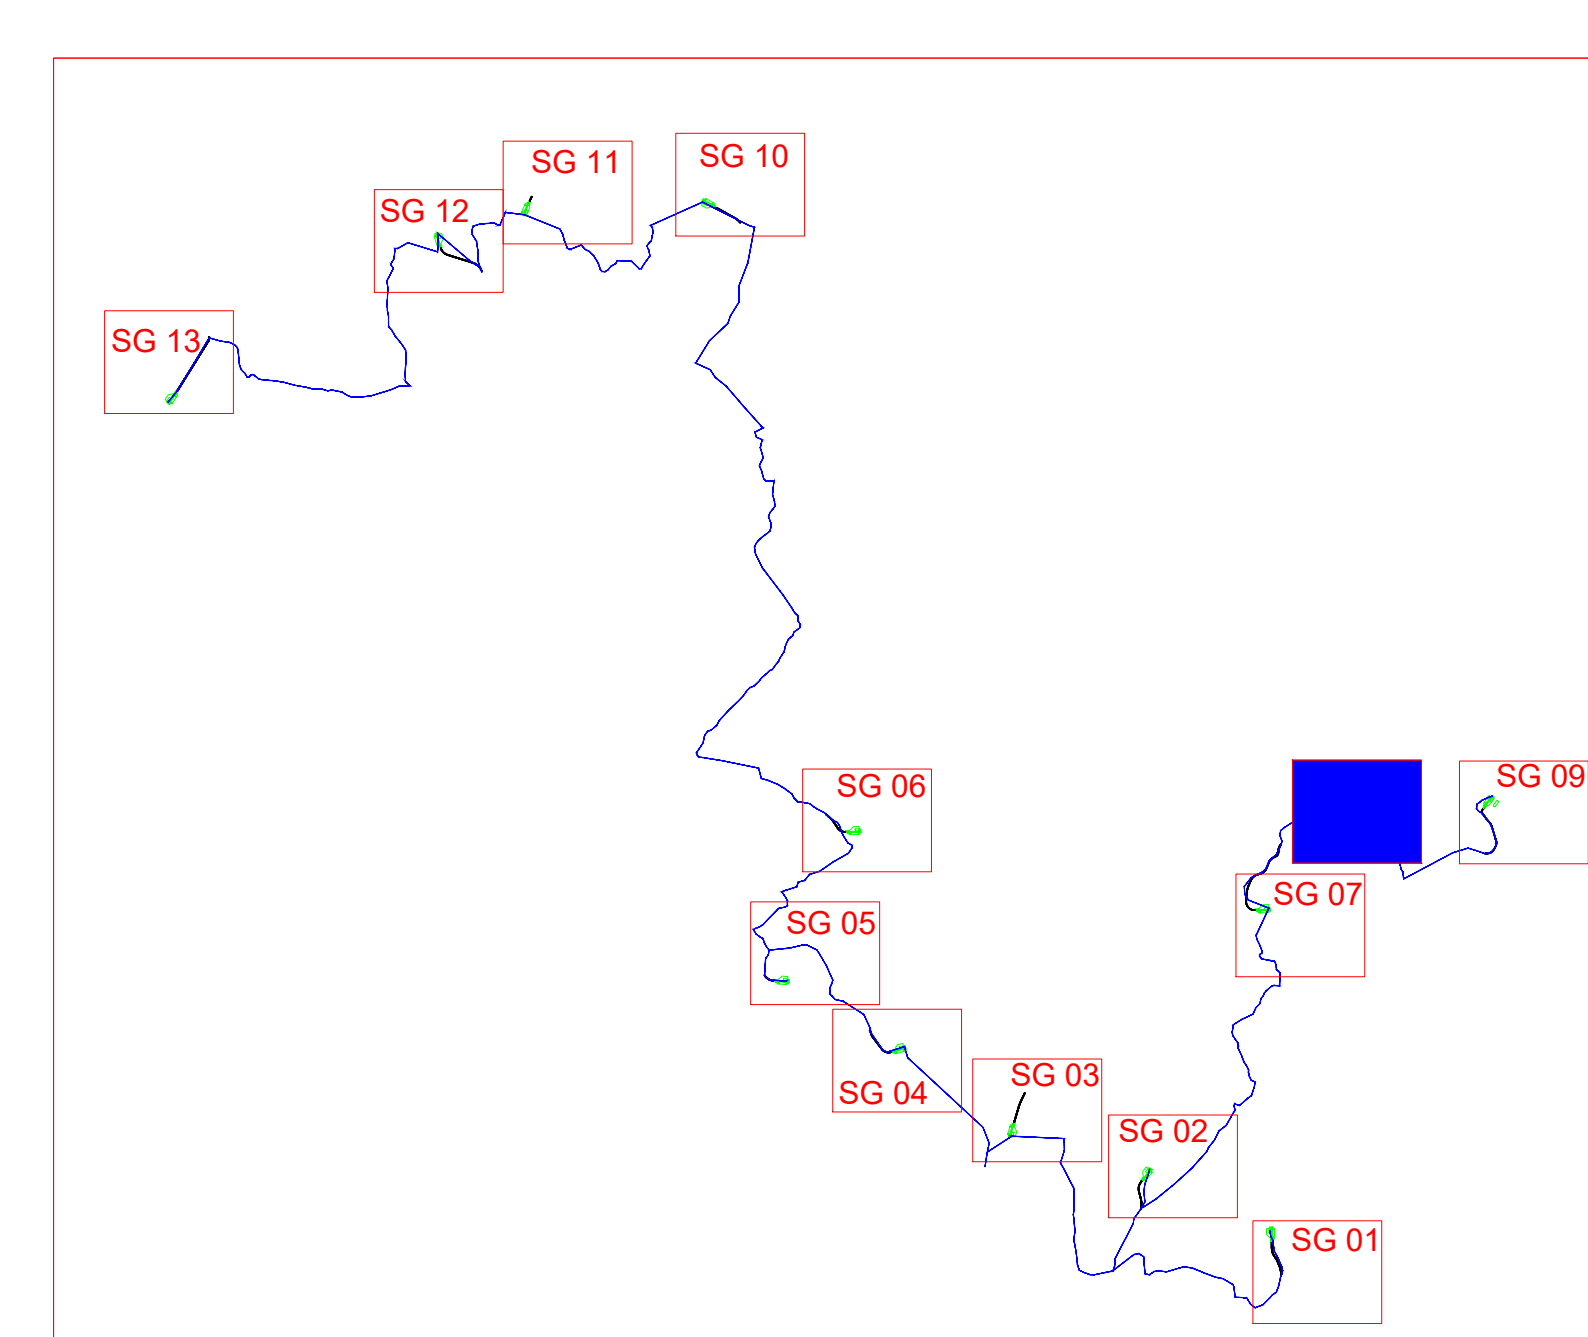

**REGIONE SICILIA** **PROVINCIA DI PALERMO** **COMUNE DI SCLAFANI BAGNI** **COMUNE DI VALLEDOLMO** **COMUNE DI CALTAVUTURO** **COMUNE DI POLIZZI GENEROSA** **COMUNE DI CASTELLANA SICULA** **COMUNE DI VILLALBA**

**OGGETTO:**  
Progetto di realizzazione di un parco eolico della potenza di 85,8 MW denominato "CATERINA I" situato nei comuni di Sclafani Bagni, Valledolmo, Caltavuturo, Polizzi Generosa, Castellana Sicula in provincia di Palermo (PA) e Villalba, in provincia di Caltanissetta (CL).

**LABORATORIO:**  
PLANIMETRIA E PROFILI DI 'VIABILITA' DI ACCESSO IN FASE DI ESERCIZIO E DIMONTAGGIO E PIAZZOLA DI MONTAGGIO - SG08

**PROPRONTE:**  
AEI WIND PROJECT S.R.L.  
Via Savoia 78, 00198 Roma

**PROGETTAZIONE:**  
Ing. Carmen Martone  
Incar. n. 1872  
Ordine Ingegneri Potenza  
EGM PROJECT

Geol. Raffaele Nardone  
Incar. n. 243  
EGM PROJECT S.R.L.  
Via VERBASTRO 15/A  
85100 - POTENZA (PZ)  
P.IVA 02094110766  
REA PZ-206983

Rev.	DATA	DESCRIZIONE	ESEGUITO	VERIFICATO	APPROVATO
00	DICEMBRE 2023	EMISSIONE			

Scala : 1:1000



