

- LEGENDA**
- Cavidotto esterno 30kV
 - Collegamento in antenna a 36 kV
 - SSE Lato utente
 - Nuova stazione elettrica di trasformazione RTN
 - Nuovi raccordi a 360 kV
 - Elettrodotta 380 kV in progetto "Chiaromonte Gulfi-Ciminna"
 - Tralicci

SCALA 1:15000




OGGETTO: **Progetto di realizzazione di un parco eolico della potenza di 85,8 MW denominato "CATERINA I" situato nei comuni di Sclafani Bagni, Valledolmo, Caltavuturo, Polizzi Generosa, Castellana Sicula in provincia di Palermo(PA) e Villalba, in provincia di Caltanissetta (CL).**

ELABORATO: **SEZIONE STALLO LINEA IN CAVO 36 KV**



<p>PROPRONTE:</p> <p>AEI WIND PROJECT X S.R.L. Incr. n. 1872 Ordine Ingegneri Potenza P.I. 17264891007 Via Savola 78, 00198 Roma</p> <p><small>Codice fiscale e n. iscr. al Registro Imprese: 17264891007 Numero REA RM 170788 Domicilio digitale PEC: aeiwindproject@egmail.it</small></p>	<p>PROGETTAZIONE:</p> <p>Ing. Carmen Martone Incr. n. 1872 Ordine Ingegneri Potenza C.F. MRTCMN73D56H703E</p> <p>EGM PROJECT</p> <p>EGM PROJECT S.R.L. Geol. Raffaele Nardone Incr. n. 243 Ordine Geologi Basilicata C.F. NRDRL71H04A509H</p> <p>VIA VERRASTRO 15/A 85100 - POTENZA (PZ) P.IVA 02094310766 REA PZ-206983</p>
---	---

Livello prog.	Cat. opera	N°. prog.elaborato	Tipo elaborato	N° foglio/Tot. fogli	Nome file	Scala
PD	I.IE	43	D		_SEZIONE_STALLO_ LINEA_36_KV	
REV.	DATA	DESCRIZIONE		ESEGUITO	VERIFICATO	APPROVATO
00	DICEMBRE 2023	EMISSIONE				

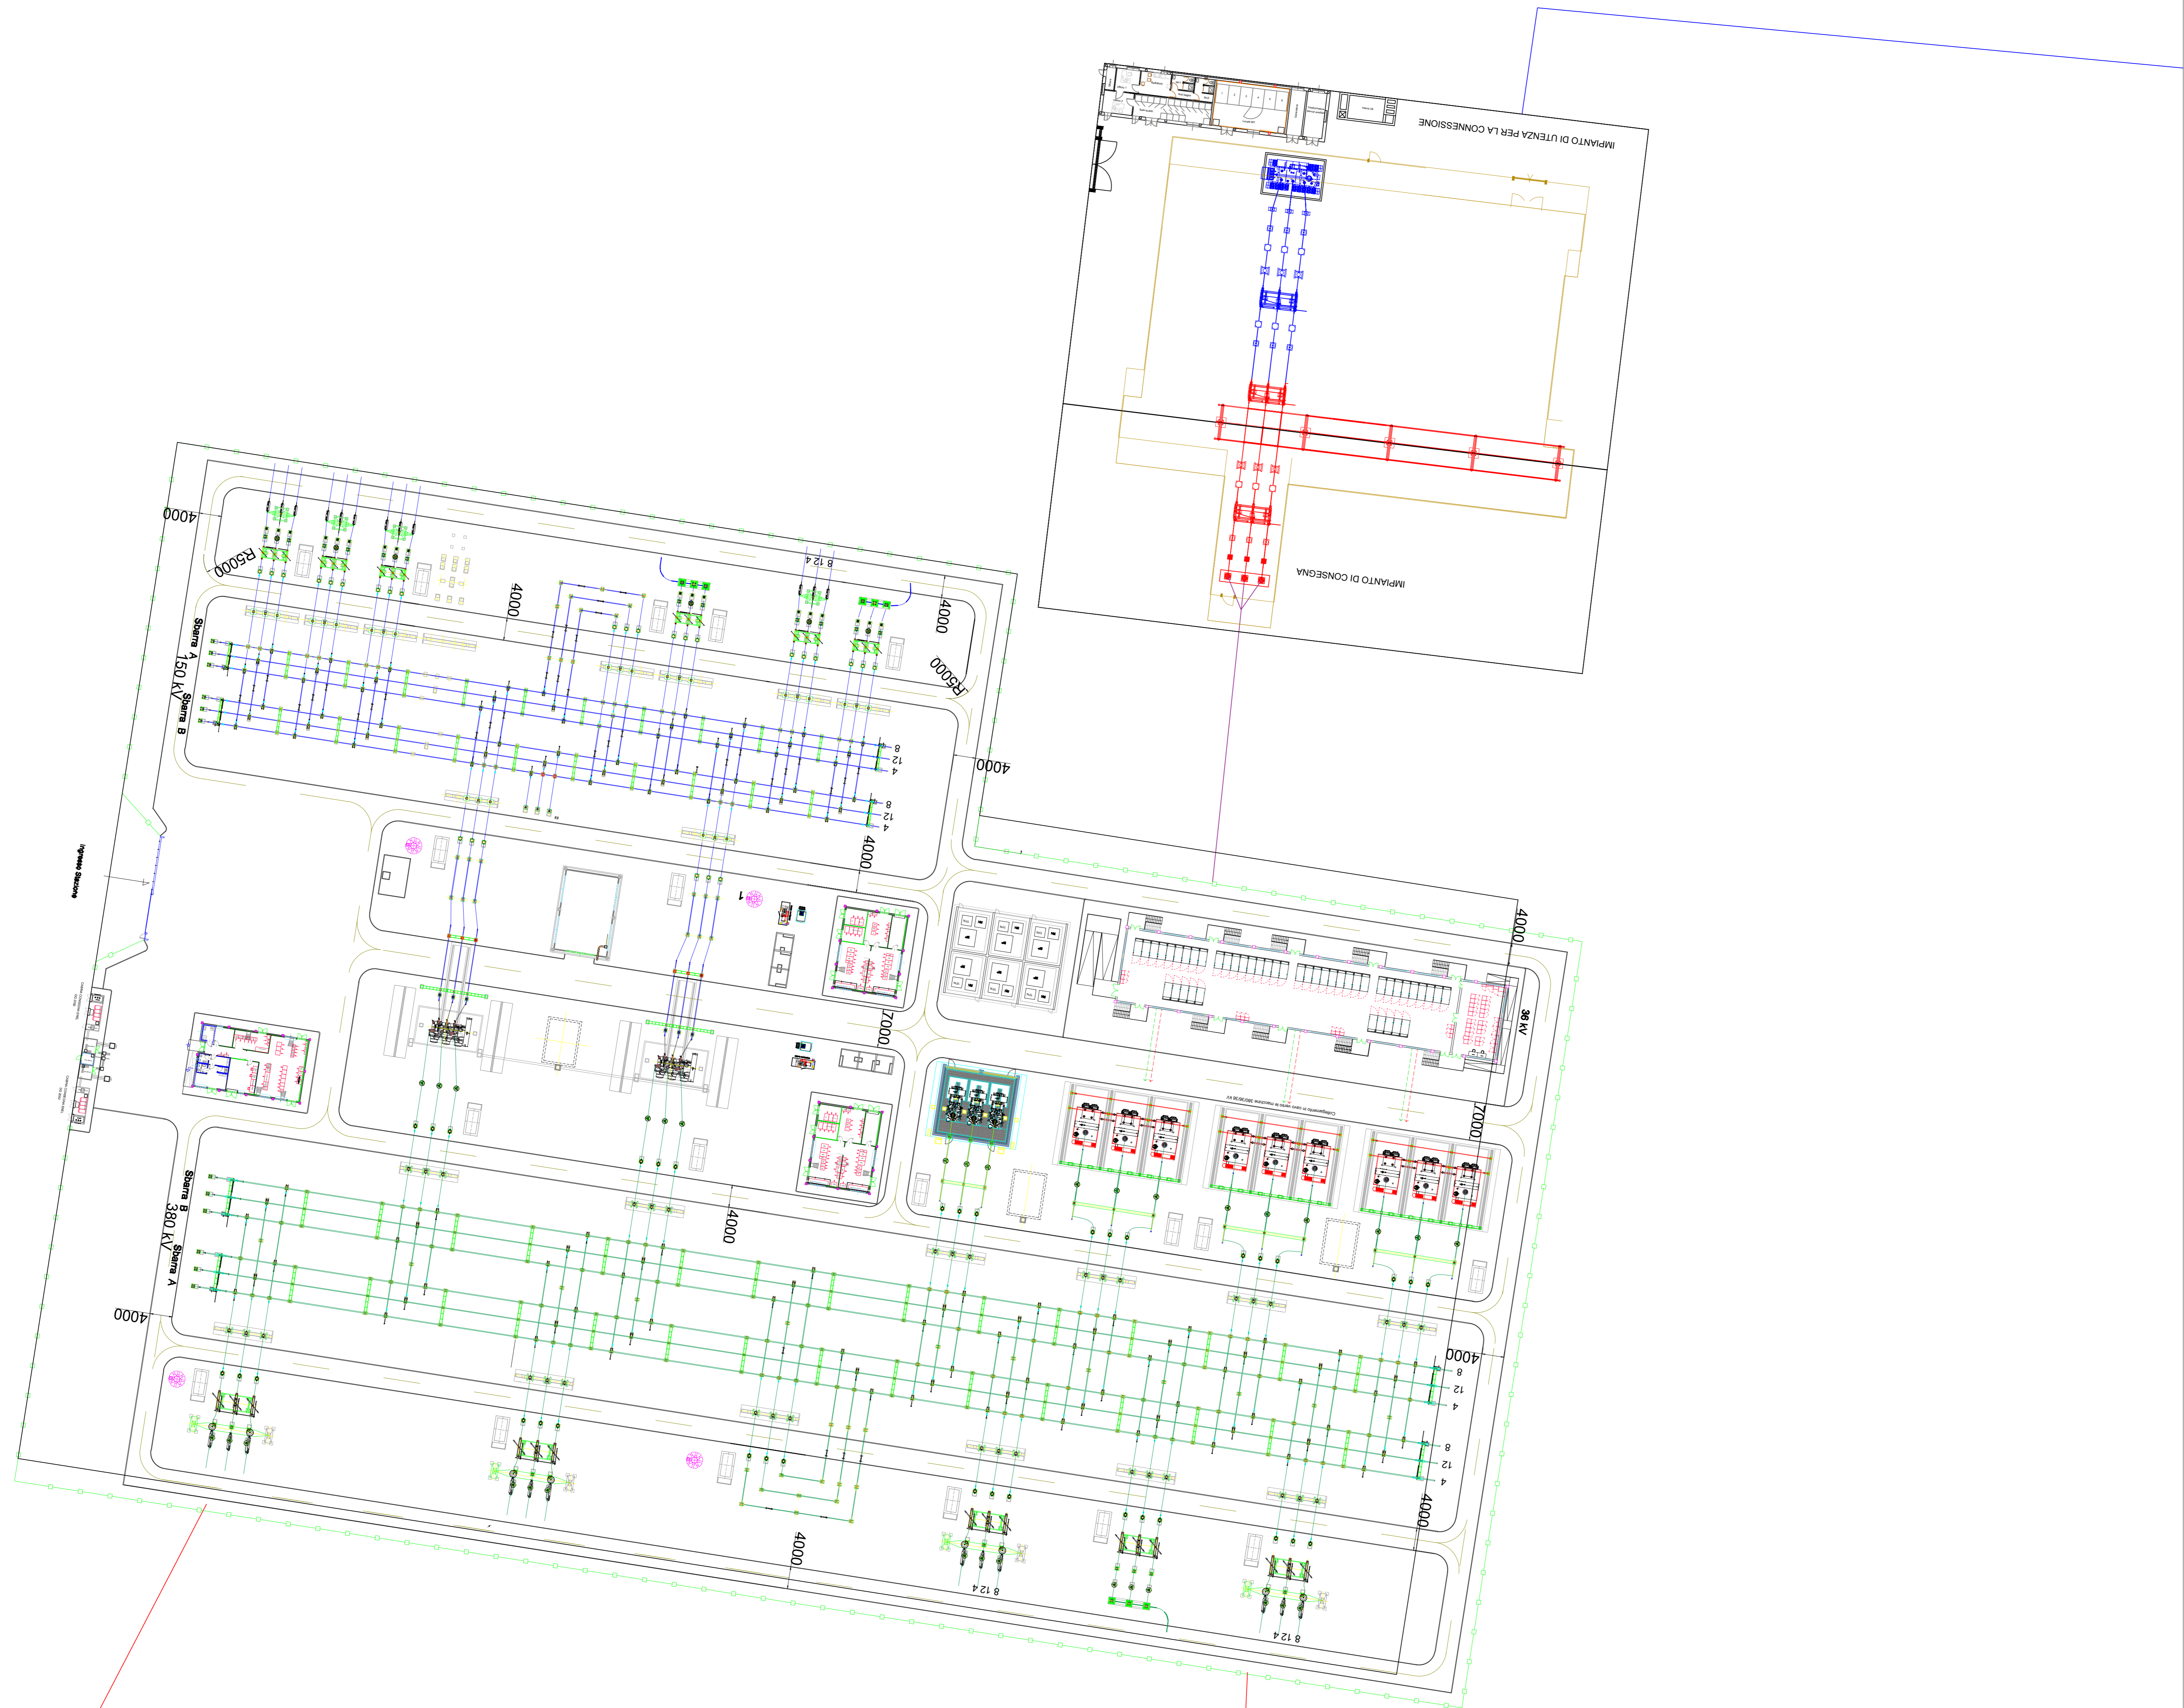

LEGENDA

- Cavidotto esterno 30kV
- Collegamento in antenna a 36 kV
- SSE Lato utente
- Nuova stazione elettrica di trasformazione RTN
- Nuovi raccordi a 360 kV
- Elettrodotto 380 kV in progetto "Chiaromonte Gulfi-Ciminna"



OGGETTO:
 Progetto di realizzazione di un parco eolico della potenza di 85,8 MW denominato "CATERINA I" situato nei comuni di Sclafani Bagni, Valledolmo, Caltavuturo, Polizzi Generosa, Castellana Sicula in provincia di Palermo (PA) e Villalba, in provincia di Caltanissetta (CL).

ELABORATO:
 SEZIONE STALLO LINEA IN CAVO 36 KV



PROPRONTE:
AEI WIND PROJECT X S.R.L.
 P.I. 17264819107
 Via Savola 78
 00198 Roma
 Codice Fiscale e Iscr. al Registro Imprese 17264819107
 Numero REA 001708
 Dominio e-mail: aeiprjctx@gmail.it

PROGETTAZIONE:
 Ing. Carmelo Martone
 Matr. n. 1872
 Ordine Ingegneri Potenza
 C.F. MATCON73054H703E
 EGM PROJECT.
 Geol. Raffaele Mardone
 Matr. n. 245
 Ordine Geologi Basilicata
 C.F. MARDREL7106443091
 EGM PROJECT S.R.L.
 VIA VERBAZIO 15/A
 85100 POTENZA (PZ)
 P.IVA 02094110766
 REA PZ 020963

Rev.	DATA	DESCRIZIONE	ESEGUITO	VERIFICATO	APPROVATO
00	DICEMBRE 2023	EMISSIONE			