Firmato digitalmente da:
CN=MARTONE CARMEN
O=ORDINE INGEGNERI POTENZA
C=IT

Nome materiale	Area	Volume
sterro	0.00	0.00
riporto	20.66	443.72

MARTONE CARMEN
Firmato il 2023/12/21 12:07

Seriale Certificato: 637472

Valido dal 28/07/2021 al 28/07/2024

InfoCamere Qualified Electronic Signature CA

Tracciato 9
Sez. 4
Progr.: 0+090.00
Scala : 1:200
Q.Rif. : 860.00

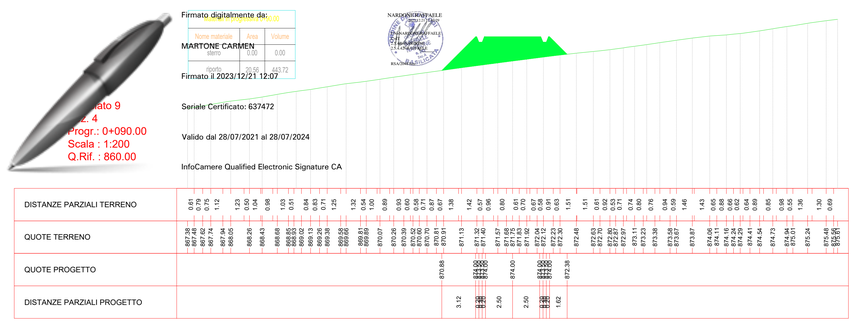

Materiali in progressiva 1+109.23

Nome materiale	Area	Volume
sterro	0.00	0.00
riporto	38.74	560.98

Tracciato 9
Sez. 5
Progr.: 0+109.23
Scala : 1:200
Q.Rif. : 860.00

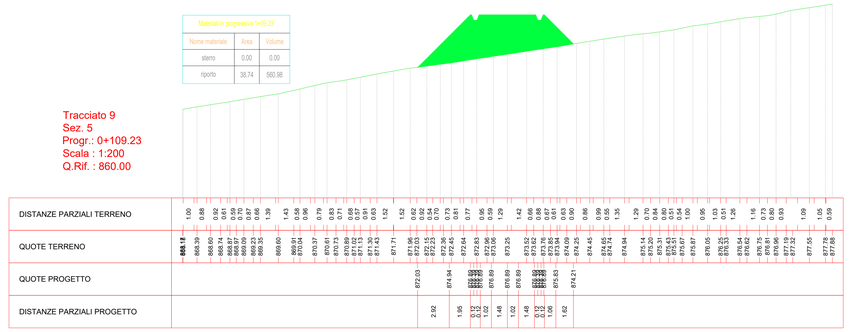

Materiali in progressiva 1+80.00

Nome materiale	Area	Volume
sterro	89.04	1332.04
riporto	0.00	0.03

Tracciato 9
Sez. 7
Progr.: 0+180.00
Scala : 1:200
Q.Rif. : 870.00

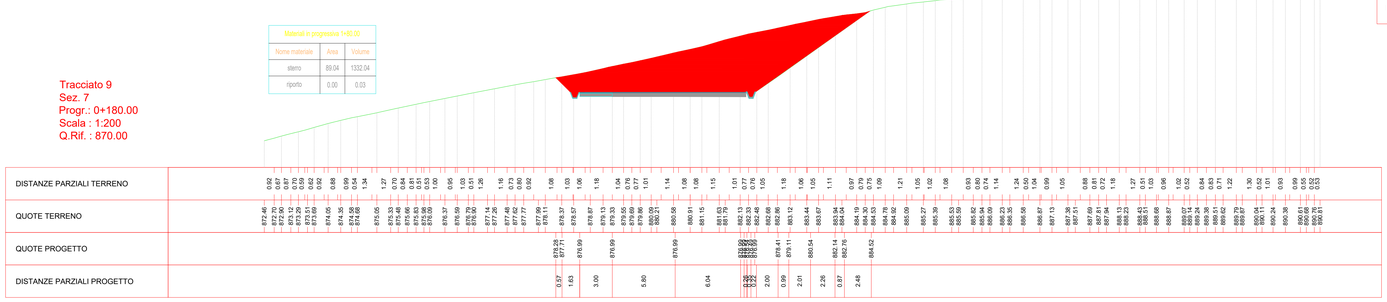

Materiali in progressiva 1+150.00

Nome materiale	Area	Volume
sterro	11.78	160.68
riporto	0.00	528.57

Tracciato 9
Sez. 6
Progr.: 0+150.00
Scala : 1:200
Q.Rif. : 870.00

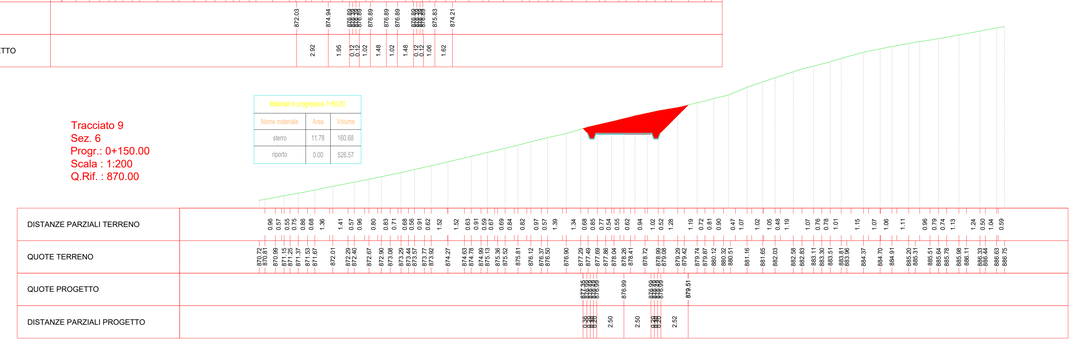

Materiali in progressiva 2+10.00

Nome materiale	Area	Volume
sterro	207.06	4318.83
riporto	0.00	0.03

Tracciato 9
Sez. 8
Progr.: 0+210.00
Scala : 1:200
Q.Rif. : 870.00

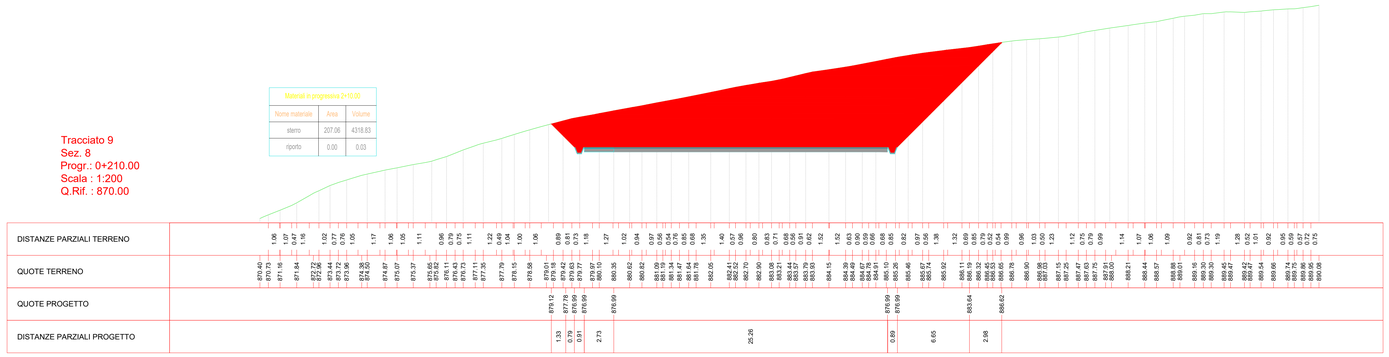

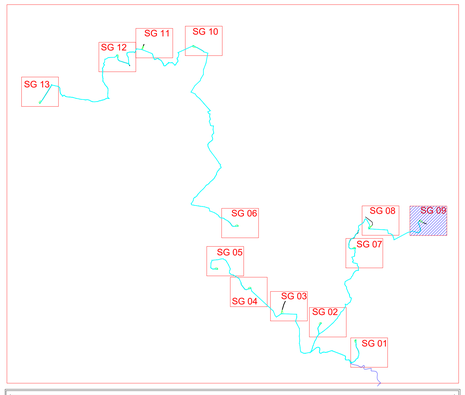

Materiali in progressiva 2+33.62

Nome materiale	Area	Volume
sterro	193.04	4724.44
riporto	0.00	0.00

Tracciato 9
Sez. 9
Progr.: 0+233.62
Scala : 1:200
Q.Rif. : 860.00

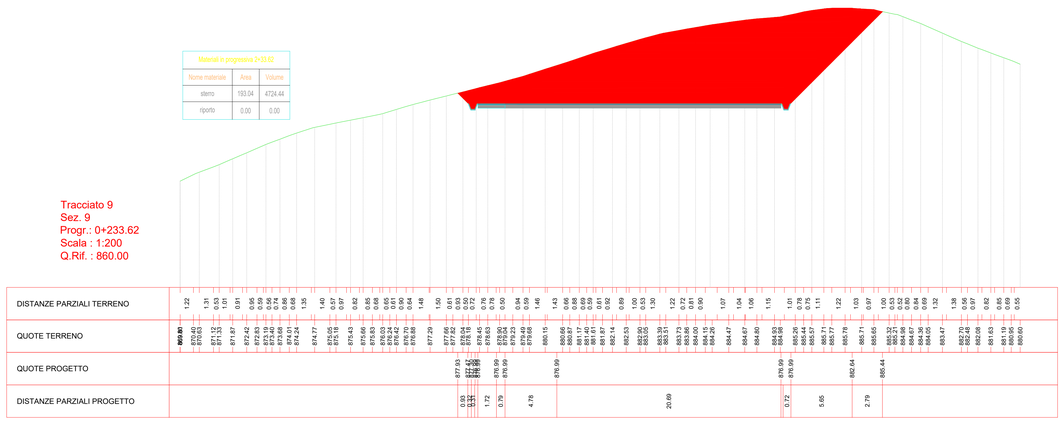

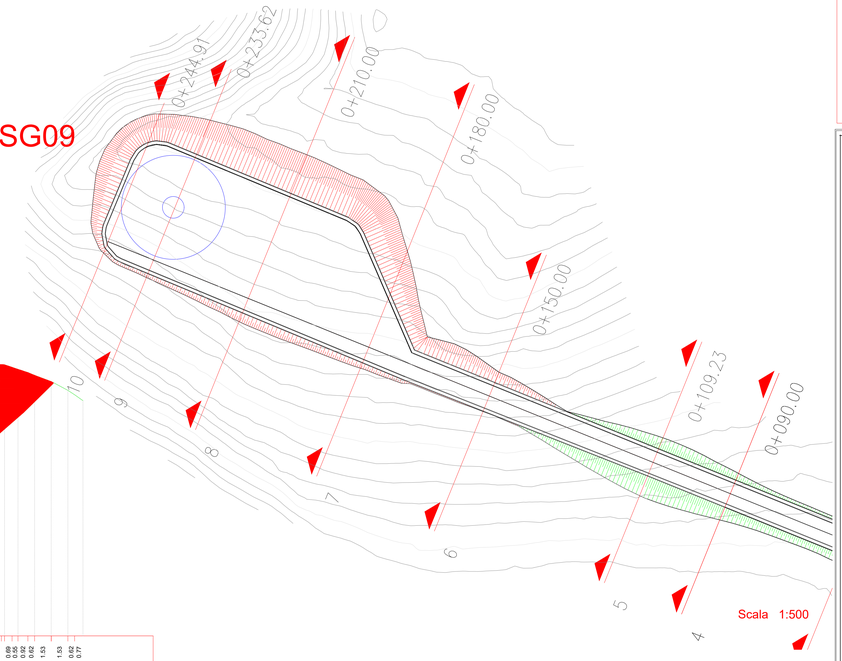

Materiali in progressiva 2+44.91

Nome materiale	Area	Volume
sterro	167.66	2033.35
riporto	0.00	0.00

Tracciato 9
Sez. 10
Progr.: 0+244.91
Scala : 1:200
Q.Rif. : 860.00

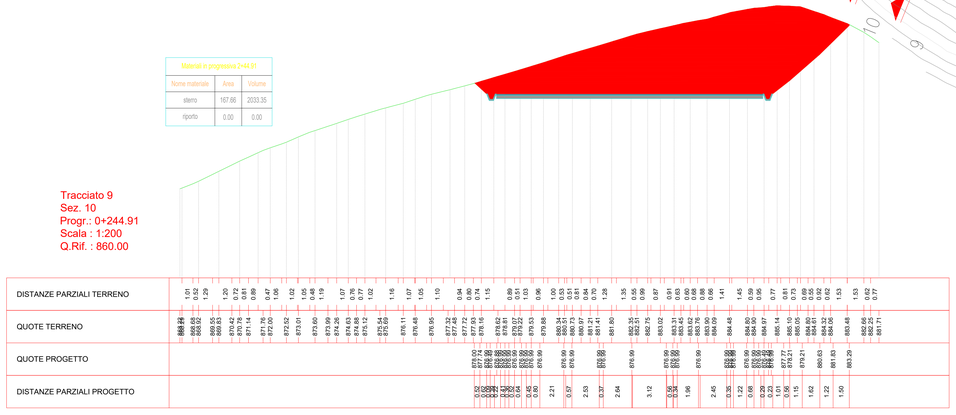

REGIONE SICILIA | PROVINCIA DI PALERMO | COMUNE DI SCLAFANI BAGNI | COMUNE DI VALLEDOLMO | COMUNE DI CALTAVUTURO | COMUNE DI POLIZZI GENEROSA | COMUNE DI CASTELLANA SICULA | COMUNE DI VILLALBA

OGGETTO:

Progetto di realizzazione di un parco eolico della potenza di 85,8 MW denominato "CATERINA I" situato nei comuni di Sclafani Bagni, Valledolmo, Caltavuturo, Polizzi Generosa, Castellana Sicula in provincia di Palermo(PA) e Villalba, in provincia di Caltanissetta (CL).

ELABORATO:

PLANIMETRIA E PROFILI DELLA PIAZZOLA DI ESERCIZIO - SG09

PROPONENTE:

AEI WIND PROJECT X S.R.L.
P.I. 17264891007
Via Savoia 78,
00198 Roma

Codice fiscale e n.iscr. al Registro Imprese: 17264891007
Numero REA RM: 1707088
Domicilio digitale/PEC: aeiwindprojectx@legalmail.it

PROGETTAZIONE:

Ing. Carmen Martone
Iscr. n.1872
Ordine Ingegneri Potenza
C.F MRTCMN73D54H703E

EGM PROJECT S.R.L.
VIA VERRASTRO 15/A
85100- POTENZA (PZ)
P.IVA 02094310766
REA PZ-206983

Geol. Raffaele Nardone
Iscr. n. 243
Ordine Geologi Basilicata
C.F NRDRFL71H04A509H

Livello prog.	Cat. opera	N°. prog.elaborato	Tipo elaborato	N°foglio/Tot. fogli	Nome file	Scala
PD	I.IE	32.09	D		_PIAZZOLA_ESERCIZIO_SG09	

REV.	DATA	DESCRIZIONE	ESEGUITO	VERIFICATO	APPROVATO
00	DICEMBRE 2023	EMISSIONE		Ing. Carmen Martone EGM PROJECT	Ing. Carmen Martone EGM PROJECT