


SG 13

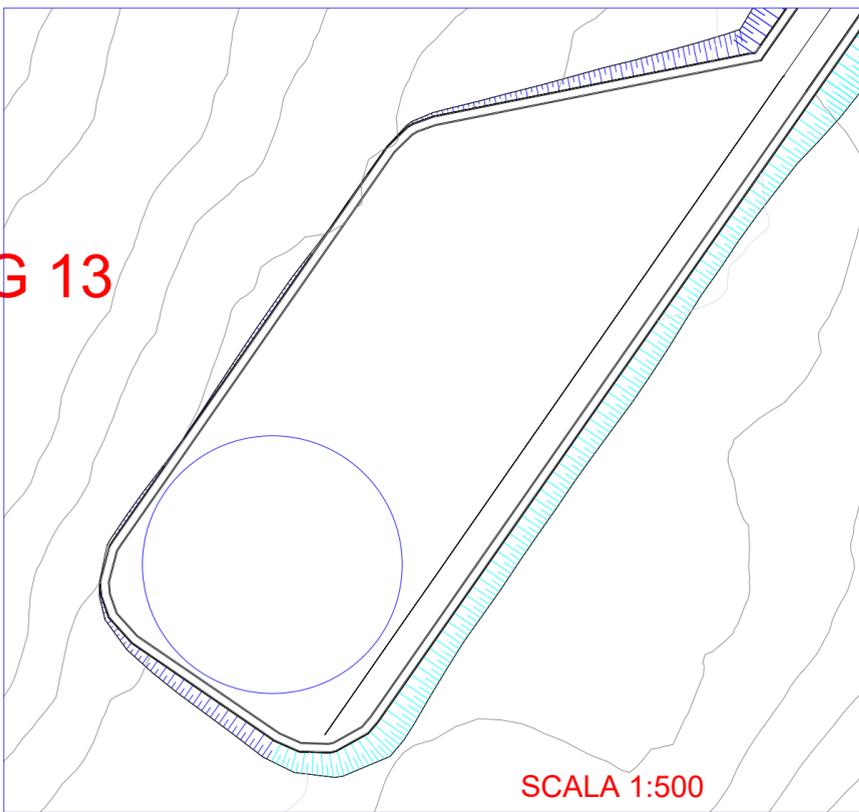

SCALA 1:500

**Legenda**

- Intervento tipo A (h<1m)  
Sistemazione del terreno e inerbimento
- Intervento tipo B (1m<h<2m)  
Sistemazione del terreno con biostuoie
- Intervento tipo C (h>2m )  
Sistemazione del terreno con terre rinforzate
- Intervento tipo D (h>2m)  
Sistemazione del terreno con reti antiersive

■ Intervento tipo C  
Sistemazione del terreno  
con terre rinforzate


■ Intervento tipo B  
Sistemazione del  
terreno con biostuoie

■ Intervento tipo A  
Sistemazione del  
terreno e inerbimento

■ Intervento tipo D  
Sistemazione del  
terreno con rete antiersiva

SG 13

SCALA 1:2000

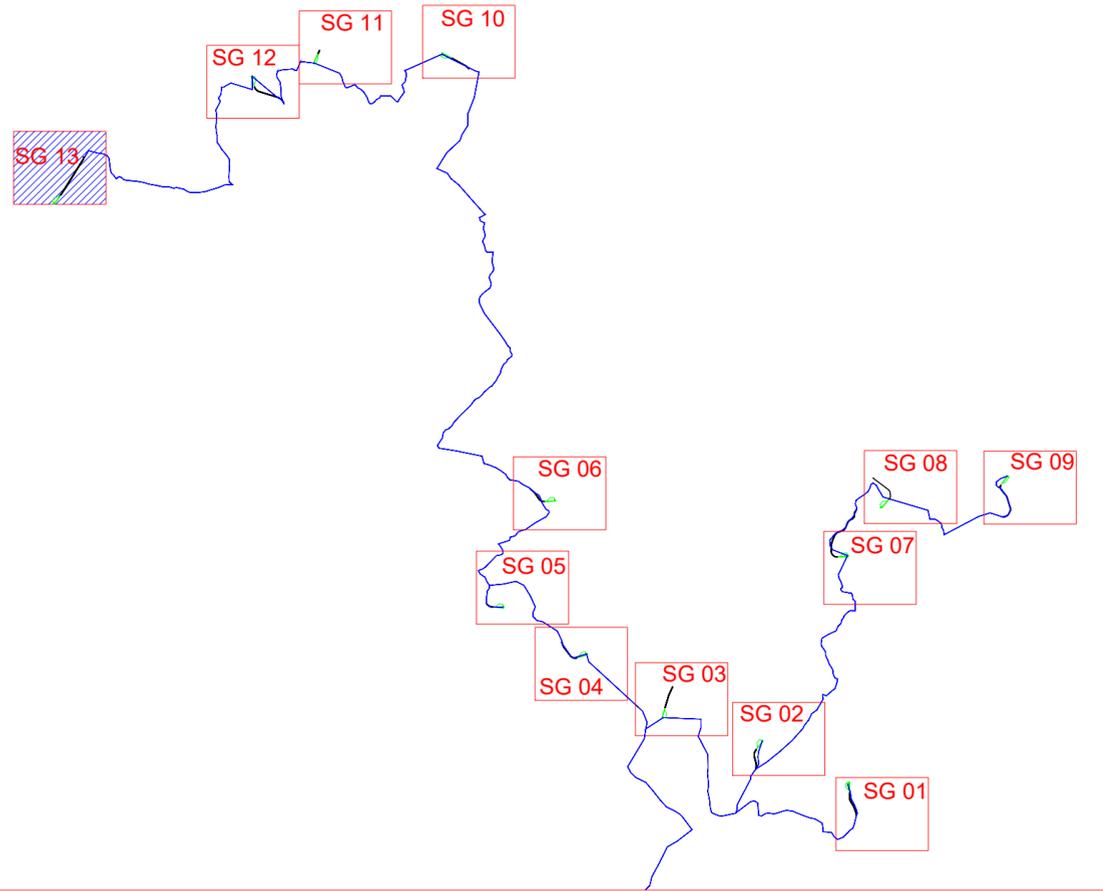

REGIONE  
SICILIA



PROVINCIA DI  
PALERMO



COMUNE DI  
SCLAFANI BAGNI



COMUNE DI  
VALLEDOLMO



COMUNE DI  
CALTAVUTURO



COMUNE DI  
POLIZZI GENEROSA



COMUNE DI  
CASTELLANA  
SICULA



COMUNE DI  
VILLALBA

OGGETTO:

**Progetto di realizzazione di un parco eolico della potenza di 85,8 MW denominato "CATERINA I" situato nei comuni di Sclafani Bagni, Valledolmo, Caltavuturo, Polizzi Generosa, Castellana Sicula in provincia di Palermo(PA) e Villalba, in provincia di Caltanissetta (CL).**

ELABORATO:

**PLANIMETRIA OPERE DI MITIGAZIONE - AEROGENERATORE SG13**



PROPONENTE:

**AEI WIND  
PROJECT X S.R.L.**

P.I. 17264891007  
Via Savoia 78,  
00198 Roma

Codice fiscale e n.iscr. al Registro Imprese: 17264891007  
Numero REA RM: 1707098  
Domicilio digitale/PEC: aeiwindprojectx@legalmail.it

PROGETTAZIONE:

Ing. Carmen Martone  
Ischr. n.1872  
Ordine Ingegneri Potenza  
C.F. MRTCMN73D56H703E



Geol. Raffaele Nardone  
Ischr. n. 243  
Ordine Geologi Basilicata  
C.F. NRDRFL71H04A509H

EGM PROJECT S.R.L.  
VIA VERRASTRO 15/A  
85100- POTENZA (PZ)  
P.IVA 02094310766  
REA PZ-206983

Livello prog.	Cat. opera	N° . prog.elaborato	Tipo elaborato	N° foglio/Tot. fogli	Nome file	Scala
PD	I.IE	40.13	D		_PLANIM_MITIGAZIONE_ SG13	
REV.	DATA	DESCRIZIONE		ESEGUITO	VERIFICATO	APPROVATO
00	DICEMBRE 2023	EMISSIONE			Ing. Carmen Martone EGM Project	Ing. Carmen Martone EGM Project