





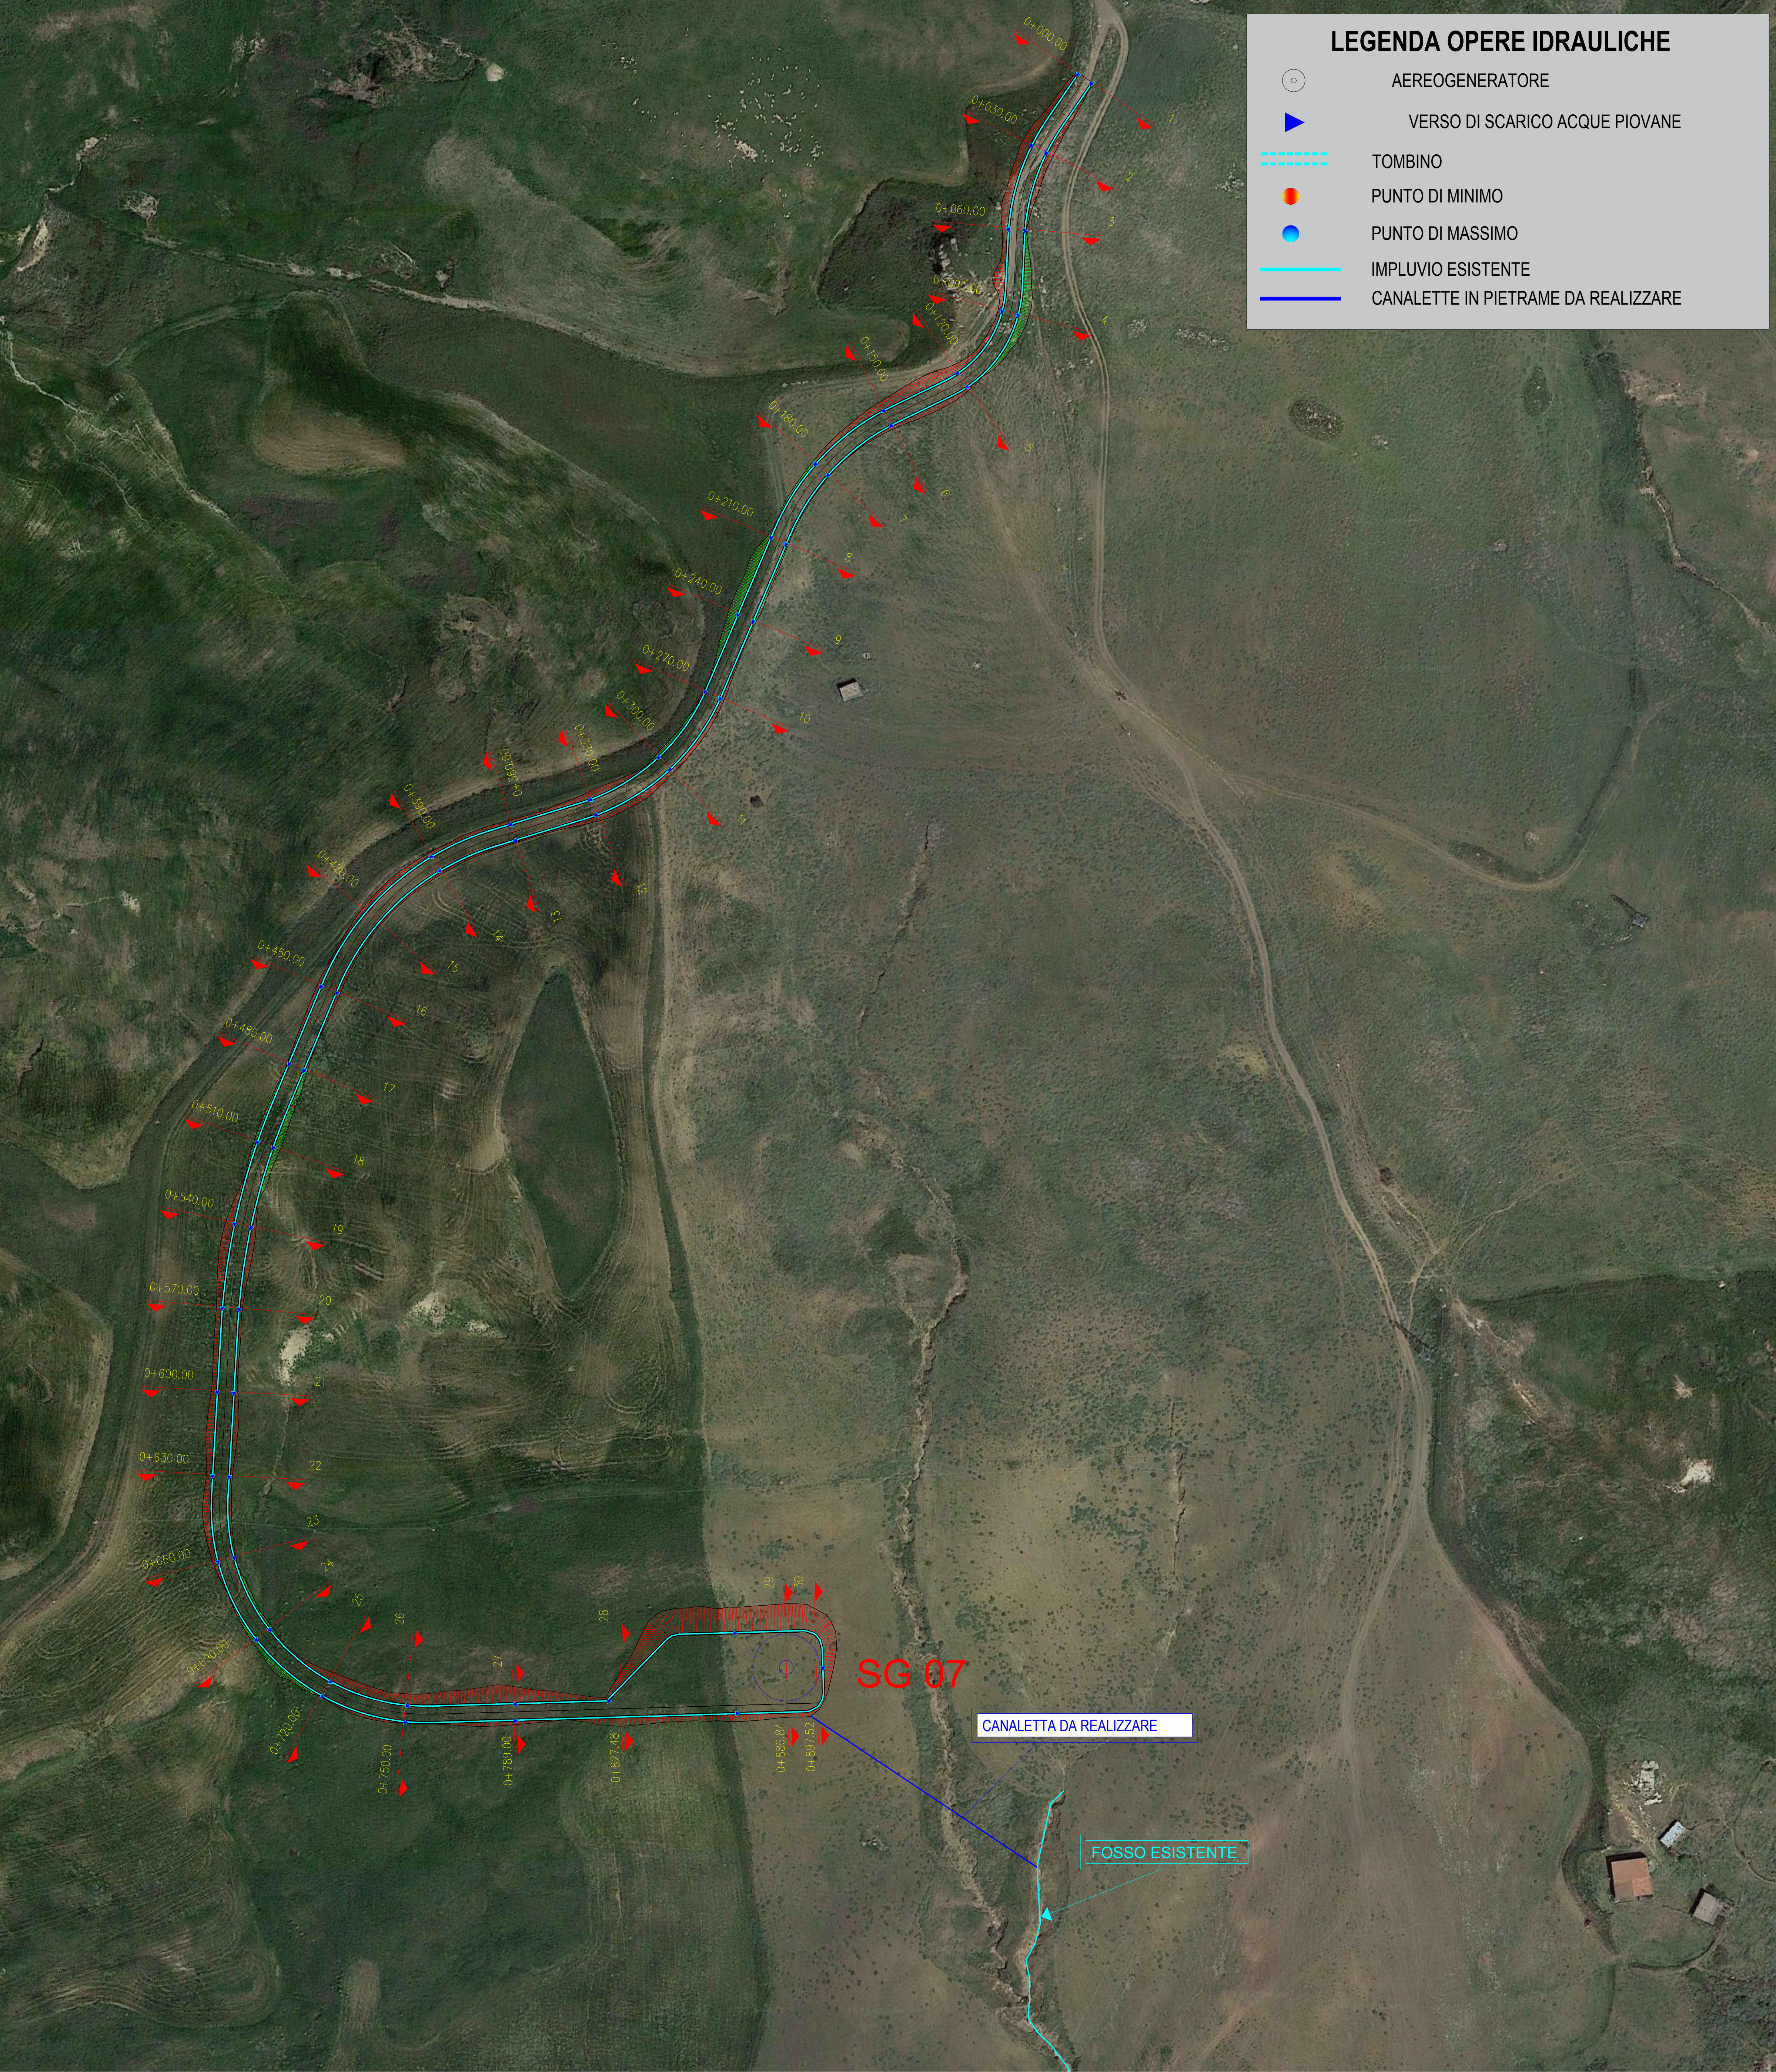


PARTICOLARE CANALET TA IN PIETrame

CANALET TA IN TERRA – TIPOLOGIA 1

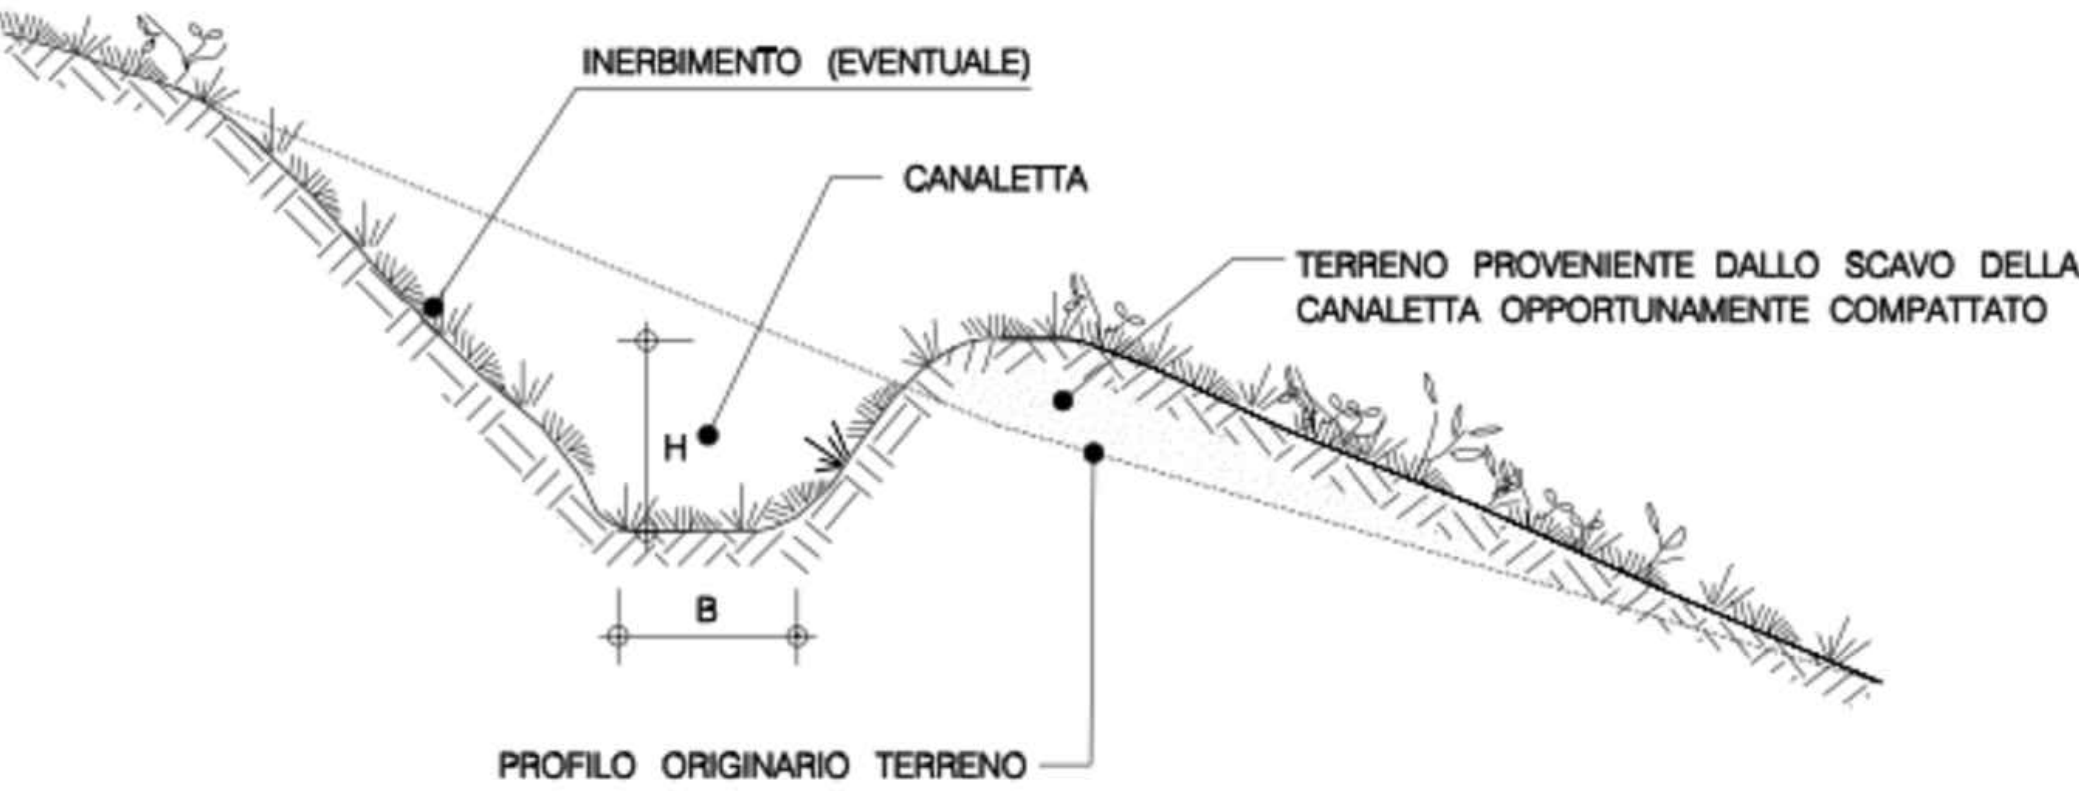

CANALET TA RIVESTITA CON PIETrame
TIPOLOGIA 3

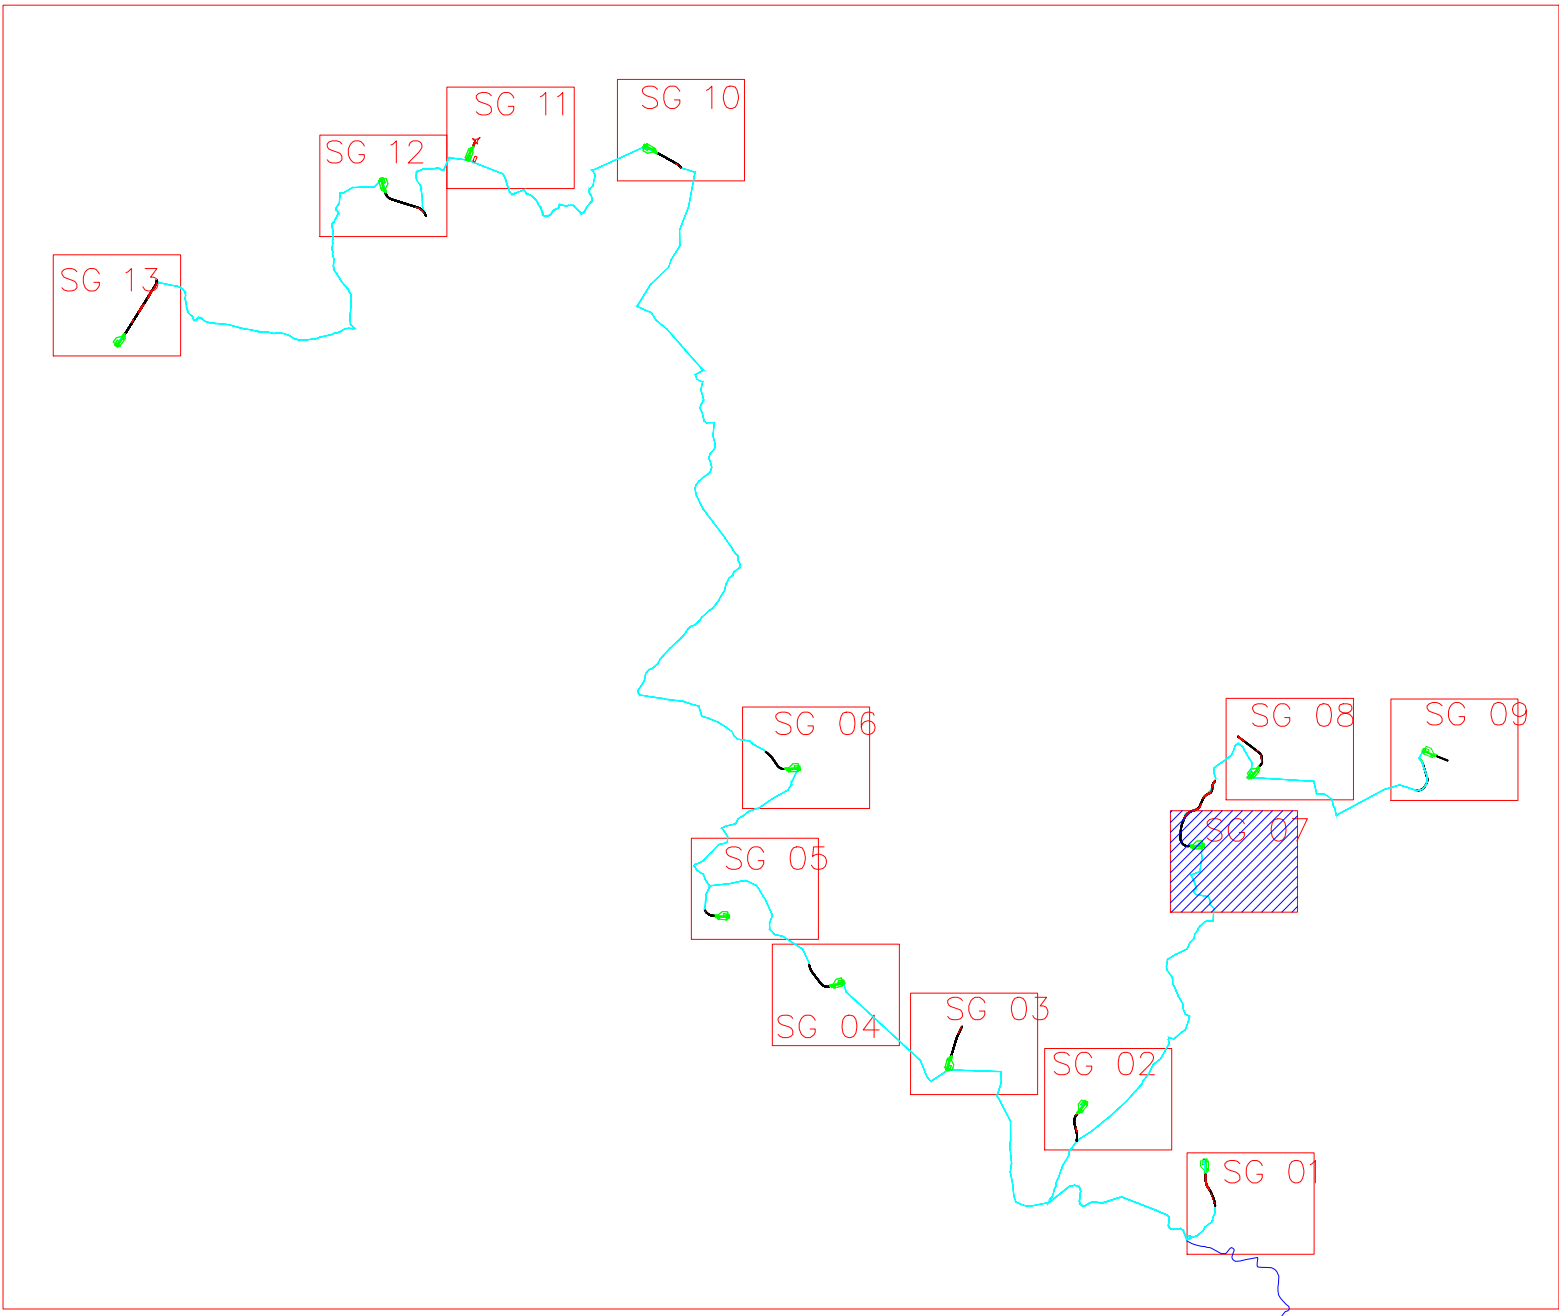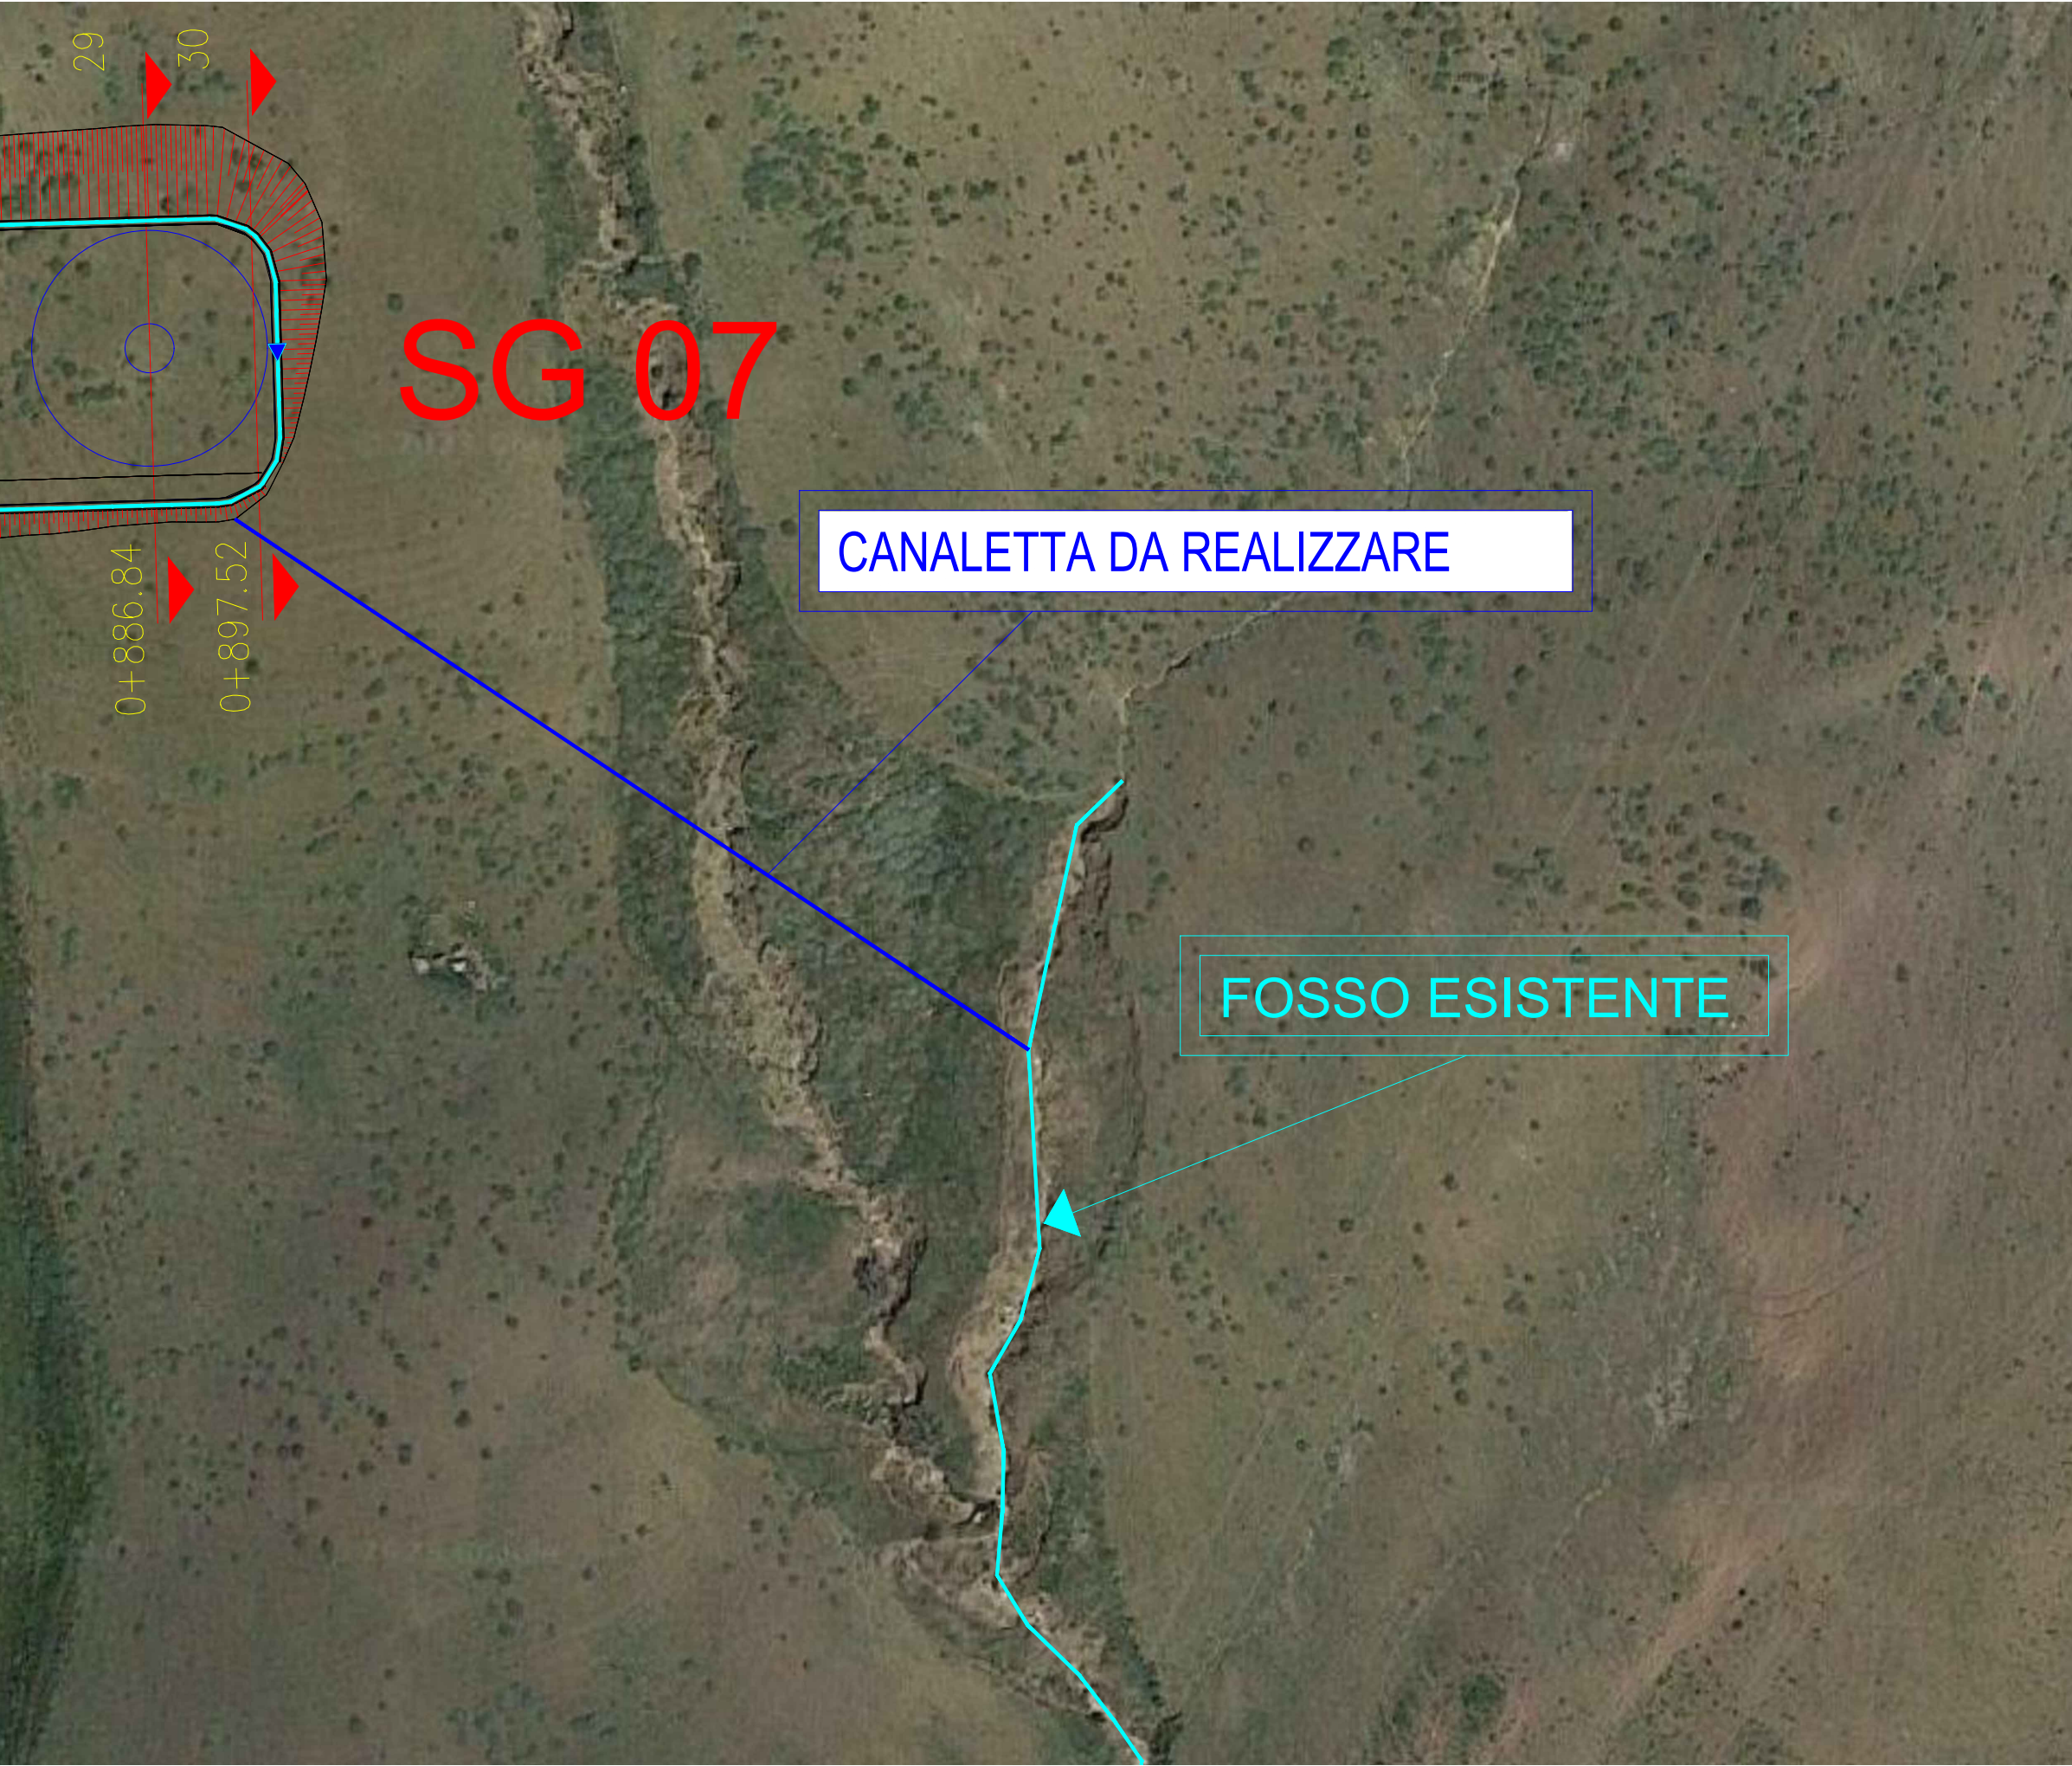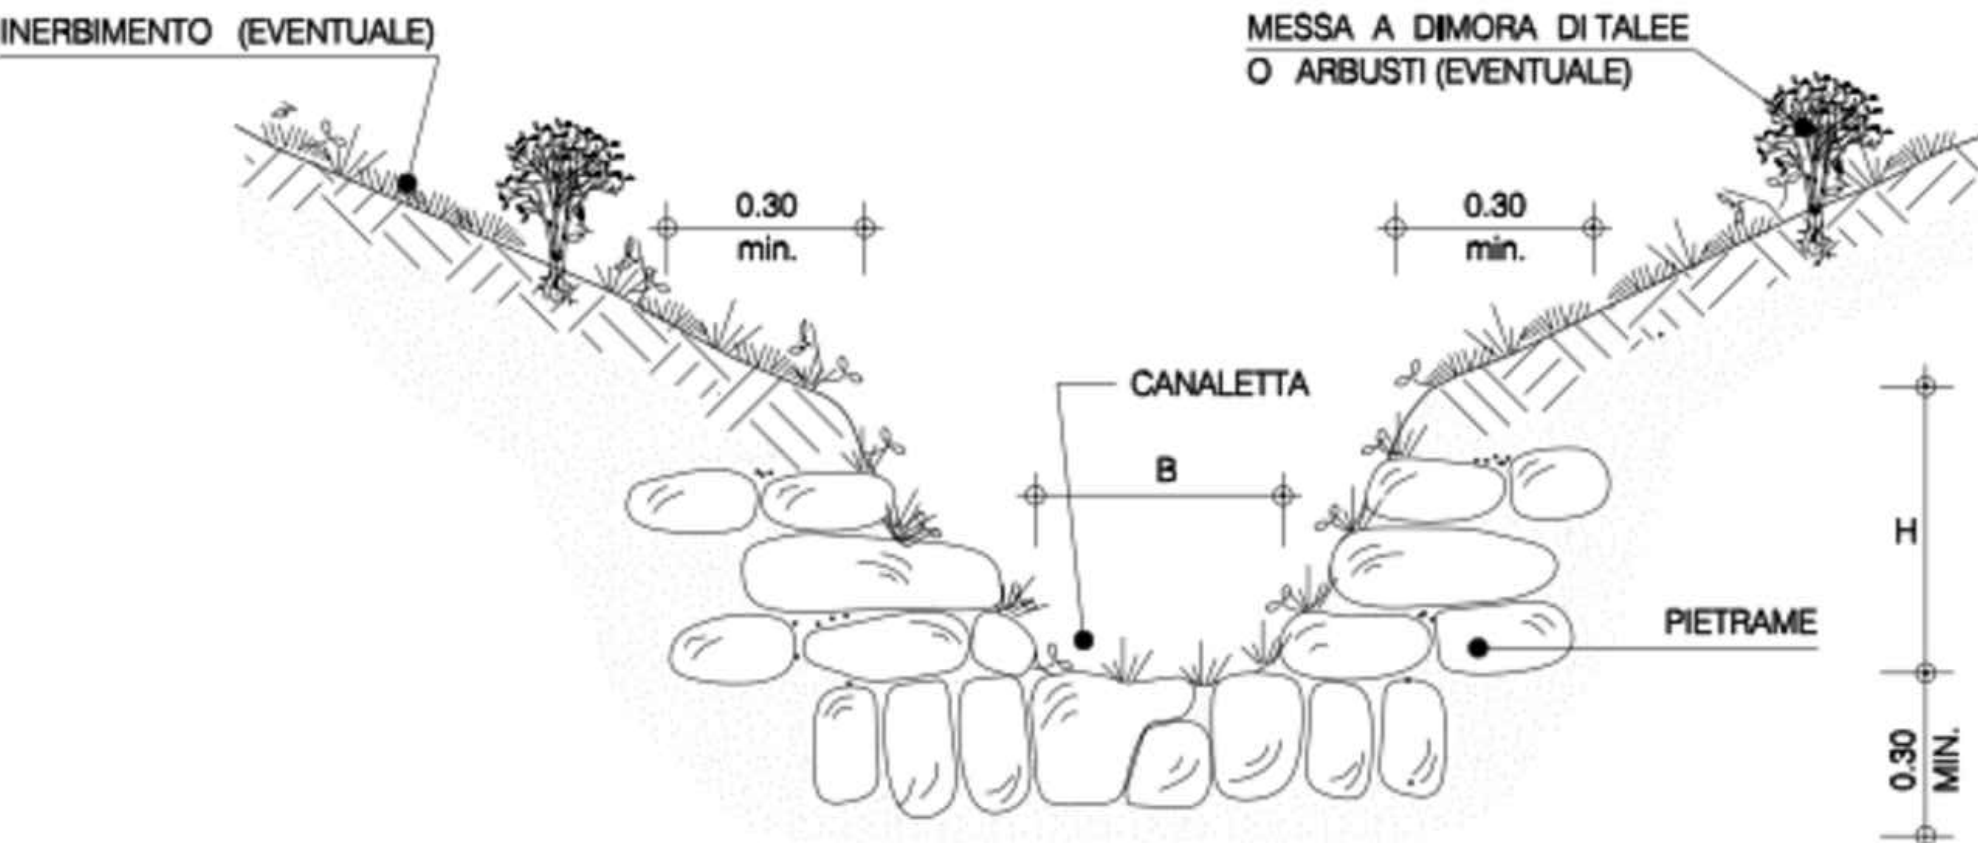


REGIONE SICILIANA


PROVINCIA DI PALERMO


COMUNE DI SCLAFANI BAGNI


COMUNE DI VALLEDOLMO


COMUNE DI CALTAVUTURO


COMUNE DI POLIZZI GENEROSA


COMUNE DI CASTELLANA SICULA


COMUNE DI VILLALBA

OGGETTO:

Progetto di realizzazione di un parco eolico della potenza di 85,8 MW denominato "CATERINA I" situato nei comuni di Sclafani Bagni, Valledolmo, Caltavuturo, Polizzi Generosa, Castellana Sicula in provincia di Palermo(PA) e Villalba, in provincia di Caltanissetta (CL).

ELABORATO:

PLANIMETRIA DELLE OPERE DI REGIMAZIONE DELLE ACQUE SUPERFICIALI - SG07



PROPRONENTE:

AEI WIND PROJECT X S.R.L.
P.I. 17284892087
Via Salaria 75
00198 Roma

Codice fiscale e n. iscr. al Registro Imprese: 17284892087
Numeri REA RM: 1770188
Domicilio digitale: aeiprojectx@aeiprojectx.it

PROGETTAZIONE:

Ing. Carmen Martone
Iscr. n. 1872
Ordine Ingegneri Potenza
C.F. MRTCAM73056H703E

EGM PROJECT

EGM PROJECT S.R.L.
VIA VERASTRO 15/A
85100 POTENZA (PZ)
P.IVA 02094310766
REA PZ-206983

Rev.	Data	Descrizione	Eseguito	Verificato	Approvato
00	DICEMBRE 2023	EMISSIONE			