

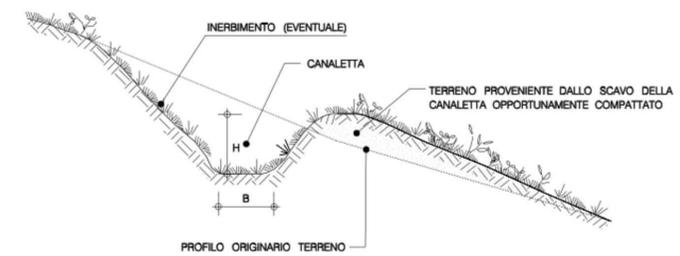
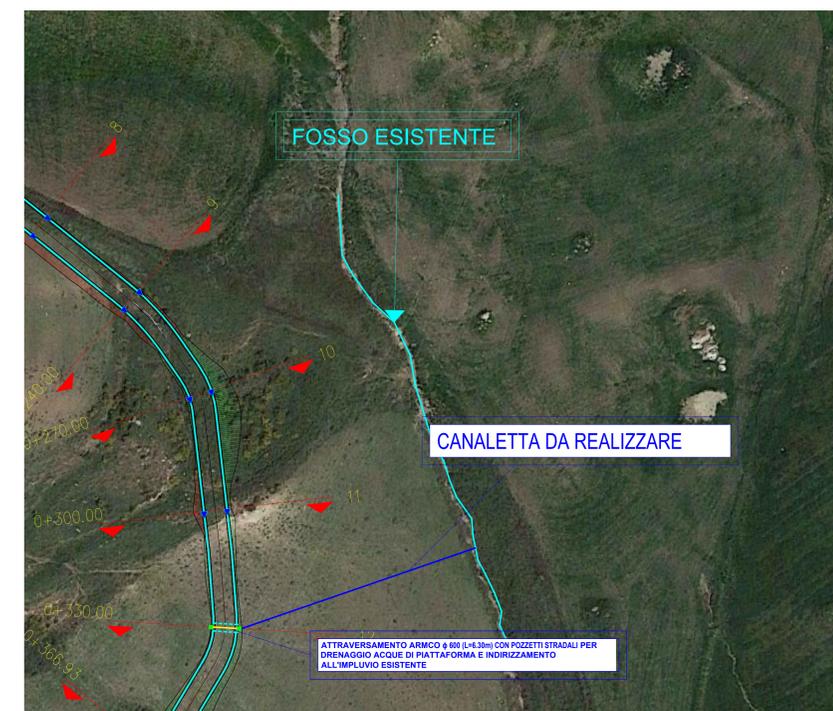


**PARTICOLARE CANALETTA IN PIETRAMME**

CANALETTA IN TERRA - TIPOLOGIA 1

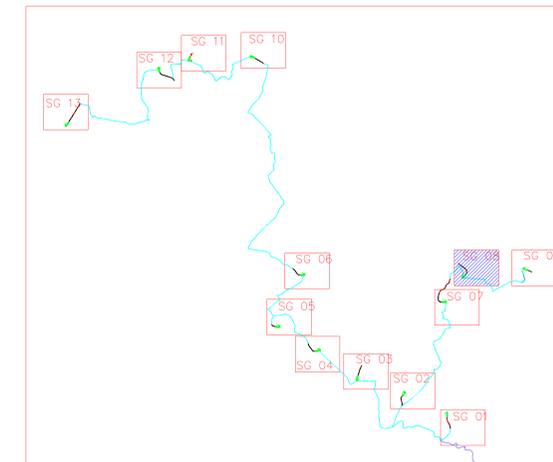

CANALETTA RIVESTITA CON PIETRAMME  
TIPOLOGIA 3

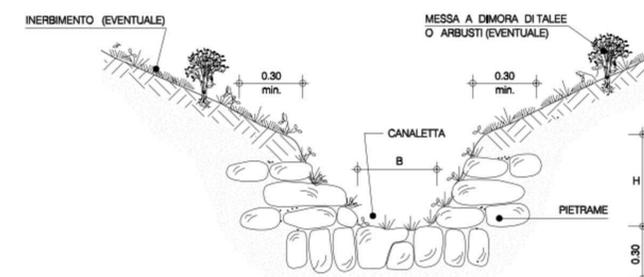

REGIONE SICILIA

PROVINCIA DI PALERMO

COMUNE DI SCLAFANI BAGNI

COMUNE DI VALLEDOLMO

COMUNE DI CALTAVUTURO

COMUNE DI POLIZZI GENEROSA

COMUNE DI CASTELLANA SICULA

COMUNE DI VILLABA

OGGETTO: **Progetto di realizzazione di un parco eolico della potenza di 85,8 MW denominato "CATERINA I" situato nei comuni di Sclafani Bagni, Valledolmo, Caltavuturo, Polizzi Generosa, Castellana Sicula in provincia di Palermo (PA) e Villalba, in provincia di Caltanissetta (CL).**

ELABORATO: **PLANIMETRIA DELLE OPERE DI REGIMAZIONE DELLE ACQUE SUPERFICIALI - SG08**

**AEI WIND PROJECT X S.R.L.**  
P.I.E. 17264990907  
Via Savoca 78  
00198 Roma

**EGM PROJECT S.R.L.**  
Via Verpastro 10/A  
89100 POTENZA (PZ)  
P.IVA 02094310766  
REA PZ 206983

Rev.	Data	Descrizione	Eseguito	Verificato	Approvato
00	DICEMBRE 2023	EMISSIONE			