



### LEGENDA OPERE IDRAULICHE




-  AEREOGENERATORE
-  VERSO DI SCARICO ACQUE PIOVANE
-  TOMBINO
-  PUNTO DI MINIMO
-  PUNTO DI MASSIMO
-  IMPLUVIO ESISTENTE
-  CANALETTE IN PIETRAME DA REALIZZARE

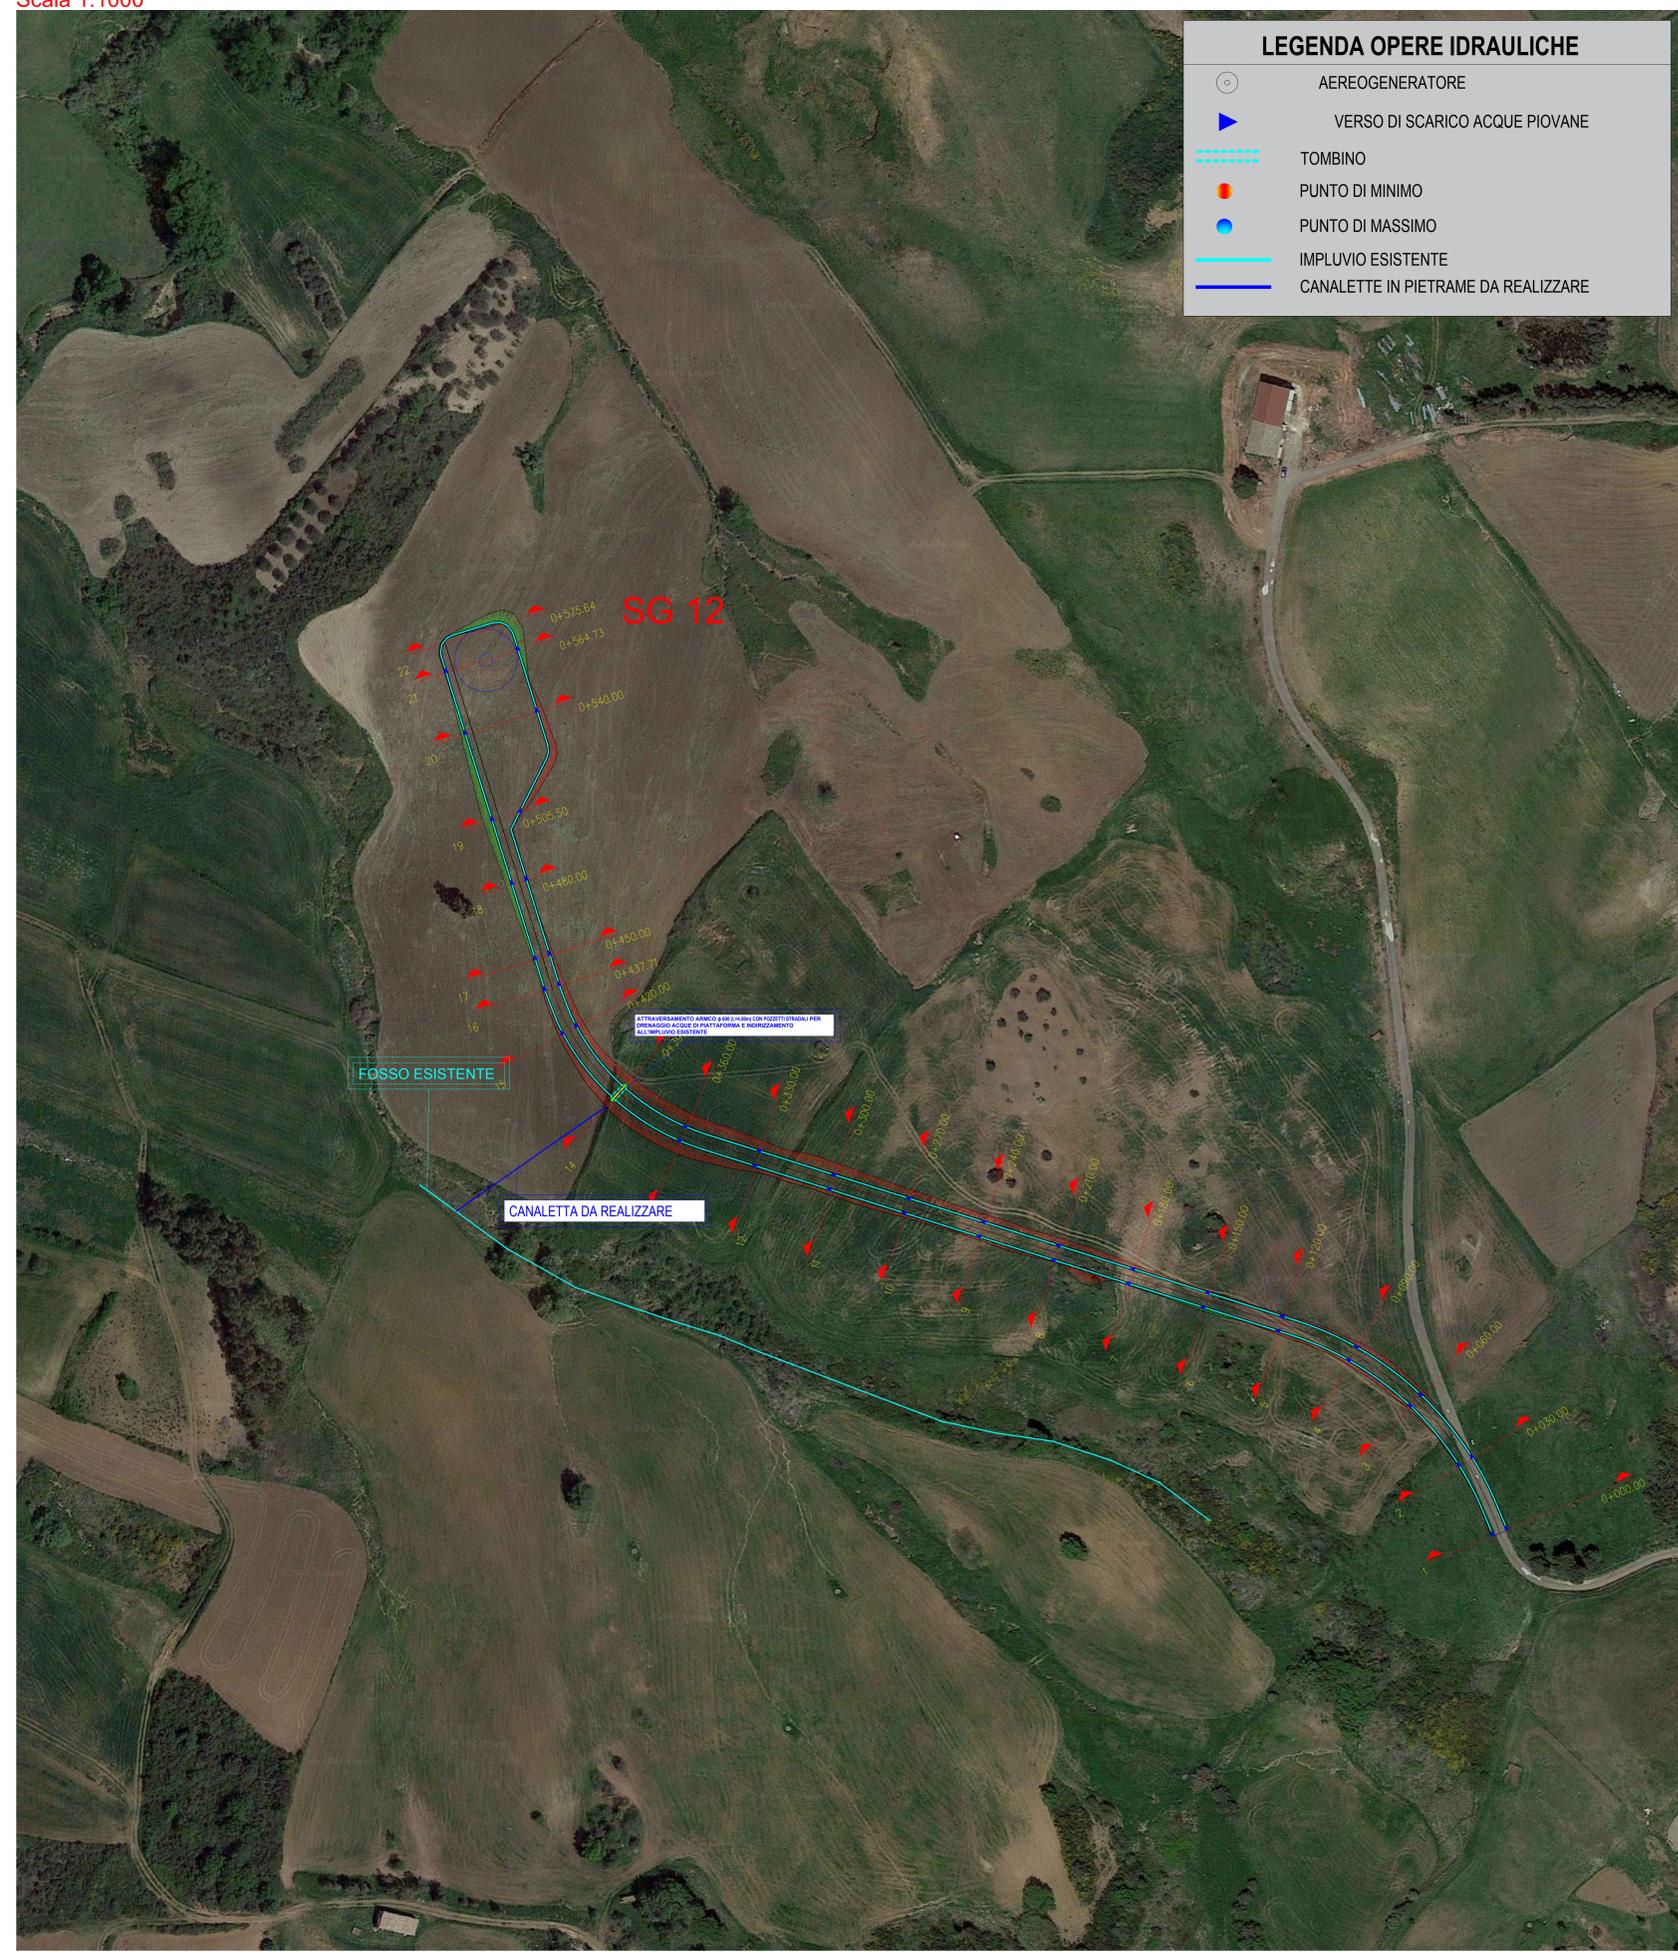

### PARTICOLARE CANALETTA IN PIETRAME

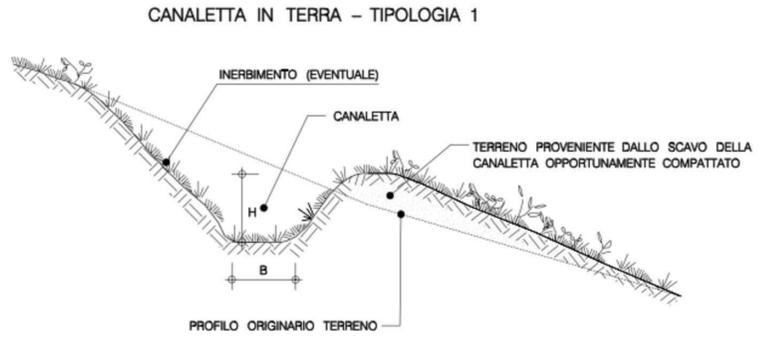

#### CANALETTA RIVESTITA CON PIETRAME TIPOLOGIA 3

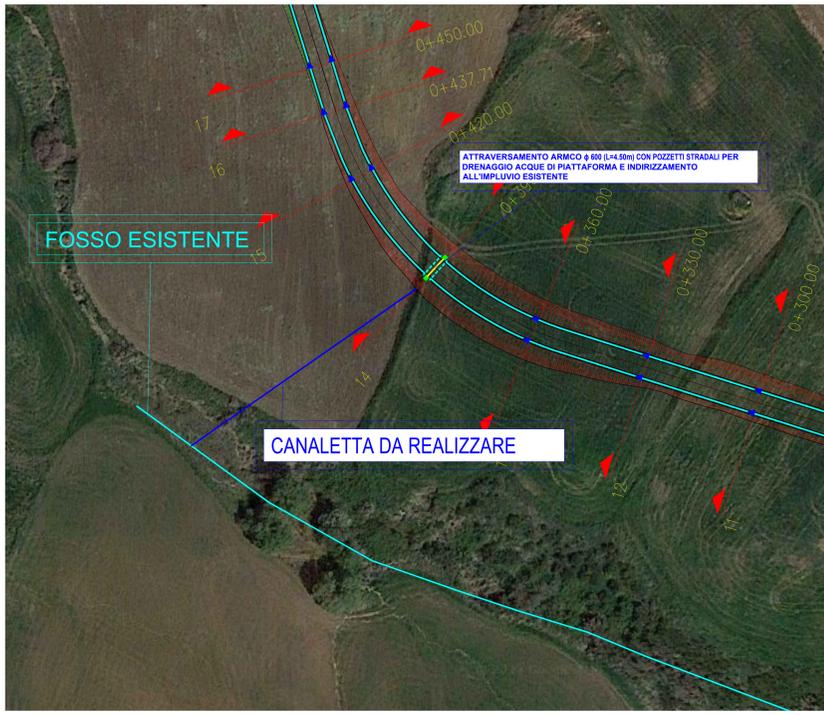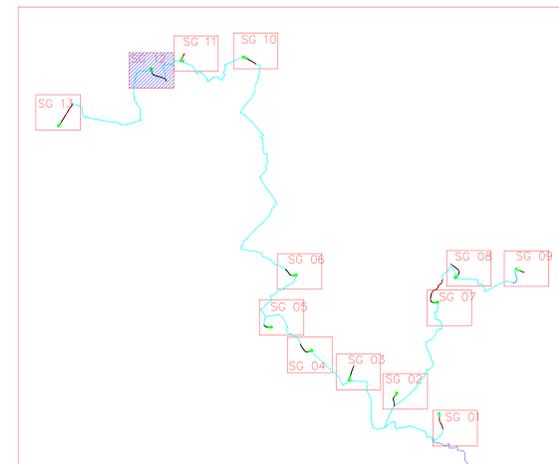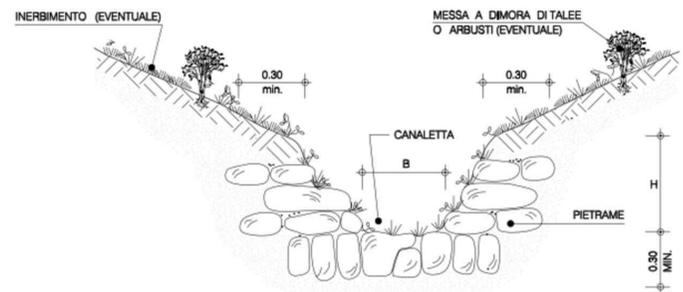

**OGGETTO:**  
Progetto di realizzazione di un parco eolico della potenza di 85,8 MW denominato "CATERINA I" situato nei comuni di Sclafani Bagni, Valledolmo, Caltavuturo, Polizzi Generosa, Castellana Sicula in provincia di Palermo (PA) e Villalba, in provincia di Caltanissetta (CL).

**ELABORATO:**  
PLANIMETRIA DELLE OPERE DI REGIMAZIONE DELLE ACQUE SUPERFICIALI - SG12



**PROPRONENTE:**  
**AEI WIND PROJECT X S.R.L.**  
P.I. 17264931007  
Via Savoia 78  
00198 Roma

Codice fiscale e iscr. al Registro Imprese: 17264931007  
Numero REA NR. 1701998  
Codice degli uffici: aemindwag@regione.it

**PROGETTAZIONE:**  
Ing. Carmen Martone  
Iscr. n. 8172  
Ordine Ingegneri Potenza  
C.F. 047026730554703E

**EGM PROJECT S.R.L.**  
Via Vesuvio 15/A  
85100 POTENZA (PZ)  
Geol. Raffaele Nardone  
Iscr. n. 243  
Ordine Geologi Basilicata  
C.F. 047026730554703E  
REA PZ 206983

Libello prog.	Cat. opera	N° prog. elaborato	Tipo elaborato	N° foglio/Tot. fogli	Nome file	Scala
PD	I,IE	48.12	D		_PLANIM_ACQUE_SUPER_F_SG12	

REV.	DATA	DESCRIZIONE	ESEGUITO	VERIFICATO	APPROVATO
00	DICEMBRE 2023	EMISSIONE			