

Firmato digitalmente da:

MARTONE CARMEN

394000.000

395000.000

396000.000

397000.000

398000.000

399000.000

400000.000

401000.000

402000.000

403000.000

404000.000

405000.000

Firmato il 2023/12/21 12:12


Seriale Certificato: 637472

Valido dal 28/07/2021 al 28/07/2024

InfoCamere Qualified Electronic Signature CA




DETTAGLIO CABINA RACCOLTA E SMISTAMENTO

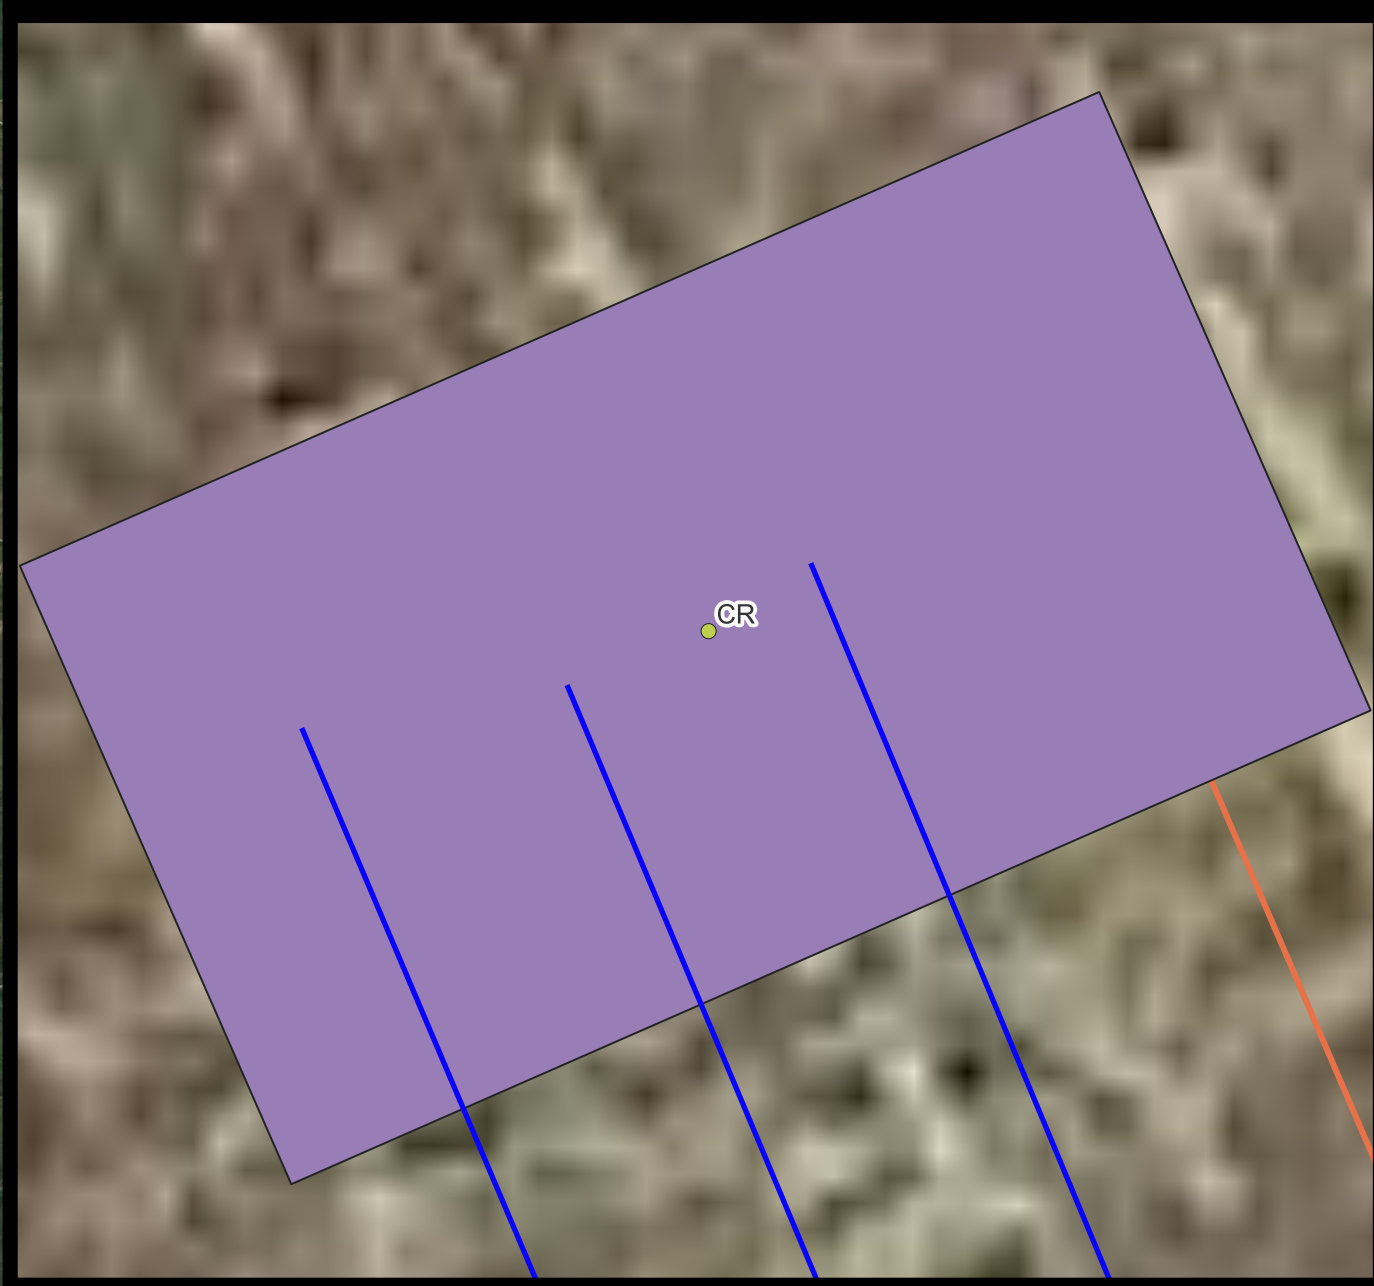

DETTAGLIO STAZIONE SSE LATO UTENTE



DETTAGLIO PIAZZOLA DI MONTAGGIO

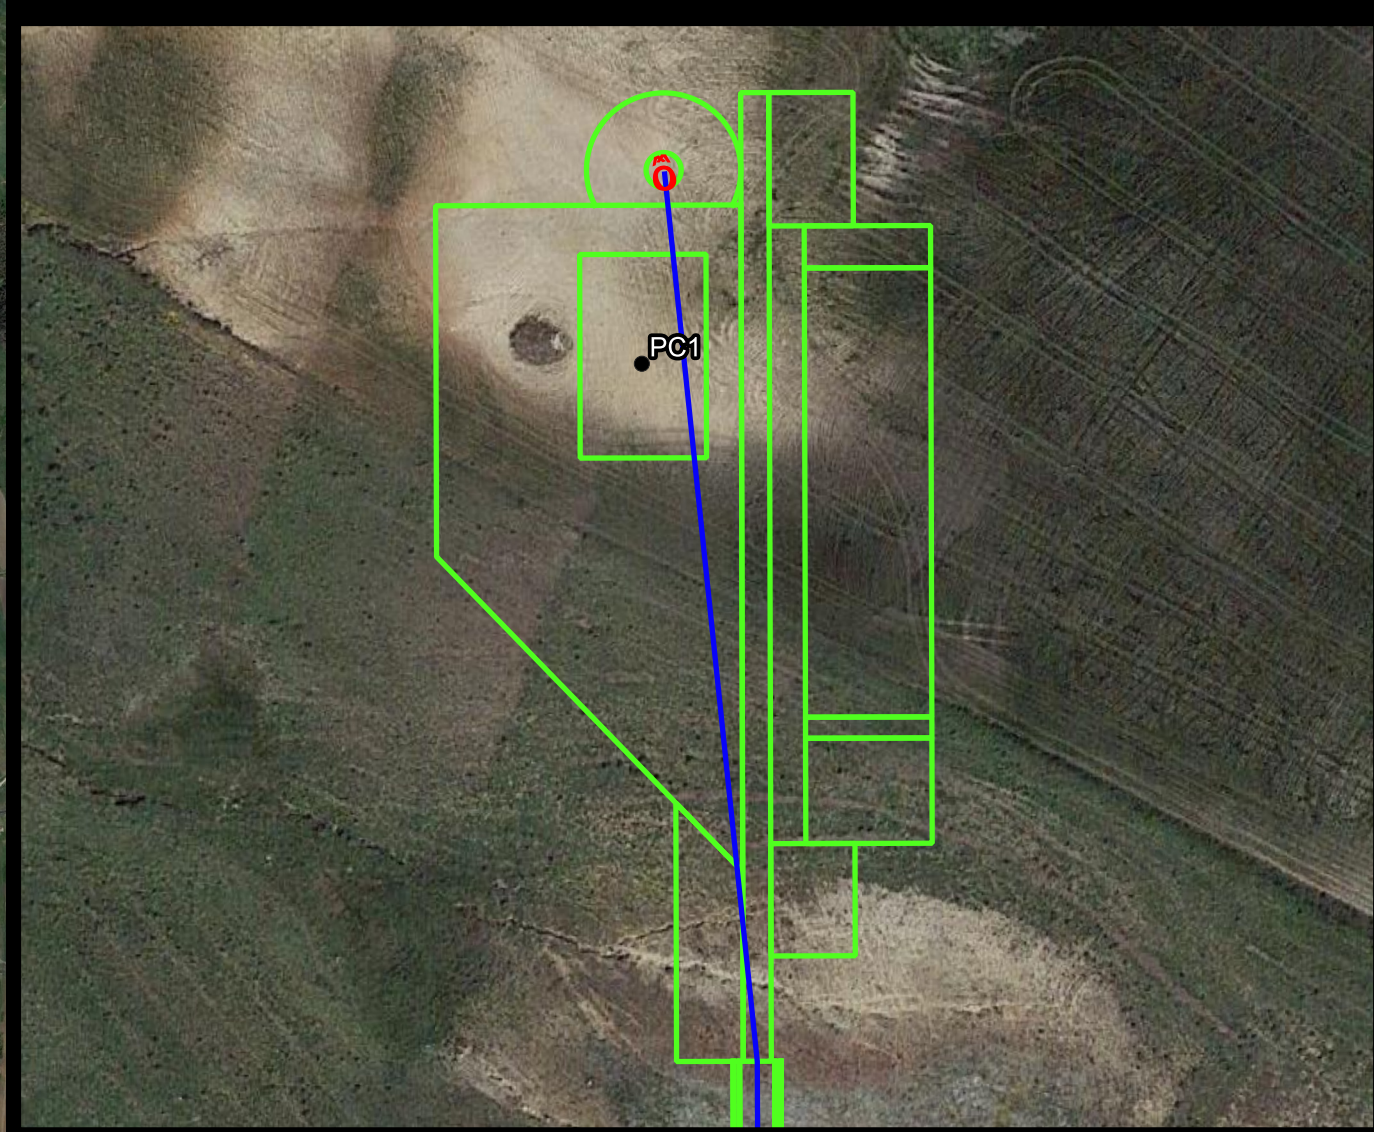

LEGENDA

- PUNTI CAMPIONAMENTO CAVIDOTTO INTERNO
- PUNTI CAMPIONAMENTO CABINA RACCOLTA/SMISTAMENTO
- PUNTI CAMPIONAMENTO PIAZZOLA DI MONTAGGIO
- PUNTI CAMPIONAMENTO SSE LATO UTENTE
- CAVIDOTTO INTERNO
- CAVIDOTTO ESTERNO
- PIAZZOLA MONTAGGIO
- ⚡ AEROGENERATORI
- CABINA DI RACCOLTA E SMISTAMENTO
- SSE LATO UTENTE



REGIONE
SICILIA



PROVINCIA DI
PALERMO



COMUNE DI
SCLAFANI BAGNI



COMUNE DI
VALLEDOLMO



COMUNE DI
CALTAVUTURO



COMUNE DI
POLIZZI GENEROSA



COMUNE DI
CASTELLANA
SICULA



COMUNE DI
VILLALBA

OGGETTO:

Progetto di realizzazione di un parco eolico della potenza di 85,8 MW denominato "CATERINA I" situato nei comuni di Sclafani Bagni, Valledolmo, Caltavuturo, Polizzi Generosa, Castellana Sicula in provincia di Palermo(PA) e Villalba, in provincia di Caltanissetta (CL).

ELABORATO:

CARTA DEI PUNTI DI CAMPIONAMENTO DELLE TERRE E ROCCE DA SCAVO



PROponente:

AEI WIND PROJECT X S.R.L.
P.I. 17264891007
Via Savoia 78,
00198 Roma

Codice fiscale e n. iscr. al Registro Imprese: 17264891007
Numero REA RM: 170708
Domicilio digitalePEC: aeiwindproject@egamail.it

Progettazione:

Ing. Carmen Martone
Iscri. n. 1872
Ordine Ingegneri Potenza
C.F. MRTCAN73D56H703E

EGM PROJECT

Geol. Raffaele Nardone
Iscri. n. 243
Ordine Geologi Basilicata
C.F. NRDRFL71H04A509H

EGM PROJECT S.R.L.
VIA VERRASTRO 15/A
85100- POTENZA (PZ)
P. IVA 02094310756
REA PZ-206983

Livello prog.	Cat. opera	N°. prog.elaborato	Tipo elaborato	N° foglio/Tot. fogli	Nome file	Scala
PD	I,IE	93	D		CARTA_PUNTI_CAMPIONAMENTO_TRS	
REV.	DATA	DESCRIZIONE	ESEGUITO	VERIFICATO	APPROVATO	
00	DICEMBRE 2023	EMISSIONE				

CAMPIONAMENTI AMBIENTALI - PARCO EOLICO CATERINA I

STAZIONE ELETTRICA (SSE)				
SIGLA	TIPO	Coord.X	Coord.Y	Profondà mt.
SSE1-C1	Opere Areali	402543,8064	4166075,304	0,5
SSE1-C2	Opere Areali			1
SSE2-C1	Opere Areali	402579,2732	4166070,82	0,00-0,5
SSE2-C2	Opere Areali			0,5-1
SSE3-C1	Opere Areali	402575,1044	4166036,143	0,00-0,5
SSE3-C2	Opere Areali			0,5-1
SSE4-C1	Opere Areali	402539,8586	4166040,69	0,00-0,5
SSE4-C2	Opere Areali			0,5-1
SSE5-C1	Opere Areali	402559,3764	4166055,155	0,00-0,5
SSE5-C2	Opere Areali			0,5-1
SSE5-C3	Opere Areali			2,-3

CABINA DI RACCOLTA E SMISTAMENTO				
SIGLA	TIPO	Coord.X	Coord.Y	Profondà mt.
CR-1	Opere Areali	402612,7551	4172830,286	0,5
CR-2	Opere Areali			1

AEROGENERATORI				
AEROGENERATORE SG01				
SIGLA	TIPO	Coord.X	Coord.Y	Profondà mt.
PC1-C1	Opere Areali	402738,7502	4173481,972	-0,5
PC1-C2	Opere Areali			-1,5
PC1-C3	Opere Areali			-3
AEROGENERATORE SG02				
SIGLA	TIPO	Coord.X	Coord.Y	Profondà mt.
PC2-C1	Opere Areali	401657,153	4174011,927	-0,5
PC2-C2	Opere Areali			-1,5
PC2-C3	Opere Areali			-3
AEROGENERATORE SG03				
SIGLA	TIPO	Coord.X	Coord.Y	Profondà mt.
PC3-C1	Opere Areali	400469,3884	4174340,769	-0,5
PC3-C2	Opere Areali			-1,5
PC3-C3	Opere Areali			-3
AEROGENERATORE SG04				
SIGLA	TIPO	Coord.X	Coord.Y	Profondà mt.
PC4-C1	Opere Areali	399487,5282	4175103,233	-0,5
PC4-C2	Opere Areali			-1,5
PC4-C3	Opere Areali			-3
AEROGENERATORE SG05				
SIGLA	TIPO	Coord.X	Coord.Y	Profondà mt.
PC5-C1	Opere Areali	398418,6703	4175698,7550	-0,5
PC5-C2	Opere Areali			-1,5
PC5-C3	Opere Areali			-3
AEROGENERATORE SG06				
SIGLA	TIPO	Coord.X	Coord.Y	Profondà mt.
PC6-C1	Opere Areali	399095,2632	4177020,805	-0,5
PC6-C2	Opere Areali			-1,5
PC6-C3	Opere Areali			-3
AEROGENERATORE SG07				
SIGLA	TIPO	Coord.X	Coord.Y	Profondà mt.
PC7 - C1	Opere Areali	402705,5886	4176332,229	-0,5
PC7 - C2	Opere Areali			-1,5
PC7 - C3	Opere Areali			-3
AEROGENERATORE SG08				
SIGLA	TIPO	Coord.X	Coord.Y	Profondà mt.
PC8 - C1	Opere Areali	403163,4202	4176960,029	-0,5
PC8 - C2	Opere Areali			-1,5
PC8 - C3	Opere Areali			-3
AEROGENERATORE SG09				
SIGLA	TIPO	Coord.X	Coord.Y	Profondà mt.
PC9 - C1	Opere Areali	404732,7321	4177171,104	-0,5
PC9 - C2	Opere Areali			-1,5
PC9 - C3	Opere Areali			-3
AEROGENERATORE SG10				
SIGLA	TIPO	Coord.X	Coord.Y	Profondà mt.
PC10-C1	Opere Areali	397759,5324	4182542,46	-0,5
PC10-C2	Opere Areali			-1,5
PC10-C3	Opere Areali			-3
AEROGENERATORE SG11				
SIGLA	TIPO	Coord.X	Coord.Y	Profondà mt.
PC11-C1	Opere Areali	396182,3398	4182466,554	-0,5
PC11-C2	Opere Areali			-1,5
PC11-C3	Opere Areali			-3
AEROGENERATORE SG12				
SIGLA	TIPO	Coord.X	Coord.Y	Profondà mt.
PC12-C1	Opere Areali	395412,4994	4182250,5	-7,916666667
PC12-C2	Opere Areali			-9,166666667
PC12-C3	Opere Areali			-6,666666667
AEROGENERATORE SG13				
SIGLA	TIPO	Coord.X	Coord.Y	Profondà mt.
PC13-C1	Opere Areali	393031,107	4180815,725	-7,916666667
PC13-C2	Opere Areali			-9,166666667
PC13-C3	Opere Areali			-10,41666667

CAVIDOTTO				
SIGLA	TIPO	Coord.X	Coord.Y	Profondà mt.
PCC1- C1	Opere lineari	393261,9252	4181147,798	-0,5
PCC1- C2	Opere lineari			-1
PCC2- C1	Opere lineari	393622,2921	4181283,026	-0,5
PCC2- C2	Opere lineari			-1
PCC3- C1	Opere lineari	393897,8569	4180985,496	-0,5
PCC3- C2	Opere lineari			-1
PCC4- C1	Opere lineari	394389,4328	4180904,533	-0,5
PCC4- C2	Opere lineari			-1
PCC5- C1	Opere lineari	394869,9341	4180867,175	-0,5
PCC5- C2	Opere lineari			-1
PCC6- C1	Opere lineari	395117,2546	4181124,157	-0,5
PCC6- C2	Opere lineari			-1
PCC7- C1	Opere lineari	394962,4763	4181574,563	-0,5
PCC7- C2	Opere lineari			-1
PCC8- C1	Opere lineari	395006,1099	4182042,873	-0,5
PCC8- C2	Opere lineari			-1
PCC9- C1	Opere lineari	395381,2402	4182255,769	-0,5
PCC9- C2	Opere lineari			-1
PCC10- C1	Opere lineari	395731,5692	4182012,021	-0,5
PCC10- C2	Opere lineari			-1
PCC11- C1	Opere lineari	395757,5954	4182358,446	-0,5
PCC11- C2	Opere lineari			-1
PCC12- C1	Opere lineari	396179,6354	4182438,693	-0,5
PCC12- C2	Opere lineari			-1
PCC13- C1	Opere lineari	396540,0839	4182156,555	-0,5
PCC13- C2	Opere lineari			-1
PCC14- C1	Opere lineari	396895,2485	4181951,44	-0,5
PCC14- C2	Opere lineari			-1
PCC15- C1	Opere lineari	397268,893	4182076,182	-0,5
PCC15- C2	Opere lineari			-1
PCC16- C1	Opere lineari	397456,7561	4182432,232	0,5
PCC16- C2	Opere lineari			-1
PCC17- C1	Opere lineari	397911,4186	4182476,339	-0,5
PCC17- C2	Opere lineari			-1
PCC18- C1	Opere lineari	398159,6199	4182157,085	-0,5
PCC18- C2	Opere lineari			-1
PCC19- C1	Opere lineari	398056,0514	4181673,843	-0,5
PCC19- C2	Opere lineari			-1
PCC20- C1	Opere lineari	397762,4127	4181278,916	-0,5
PCC20- C2	Opere lineari			-1
PCC21- C1	Opere lineari	397932,833	4180941,009	-0,5
PCC21- C2	Opere lineari			-1
PCC22- C1	Opere lineari	398264,9301	4180567,553	0,5
PCC22- C2	Opere lineari			-1
PCC23- C1	Opere lineari	398261,6864	4180166,383	-0,5
PCC23- C2	Opere lineari			-1
PCC24- C1	Opere lineari	398321,9175	4179769,021	-0,5
PCC24- C2	Opere lineari			-1
PCC25- C1	Opere lineari	398255,6409	4179344,694	-0,5
PCC25- C2	Opere lineari			-1
PCC26- C1	Opere lineari	398545,4137	4178937,969	-0,5
PCC26- C2	Opere lineari			-1
PCC27- C1	Opere lineari	398412,5276	4178523,359	-0,5
PCC27- C2	Opere lineari			-1
PCC28- C1	Opere lineari	398067,3914	4178173,444	-0,5
PCC28- C2	Opere lineari			-1
PCC29- C1	Opere lineari	397743,8221	4177808,947	-0,5
PCC29- C2	Opere lineari			-1
PCC30- C1	Opere lineari	398027,5059	4177614,936	-0,5
PCC30- C2	Opere lineari			-1
PCC31- C1	Opere lineari	398436,0616	4177399,074	-0,5
PCC31- C2	Opere lineari			-1
PCC32- C1	Opere lineari	398843,8492	4177140,623	-0,5
PCC32- C2	Opere lineari			-1
PCC33- C1	Opere lineari	399054,8964	4176875,117	-0,5
PCC33- C2	Opere lineari			-1
PCC34-C1	Opere lineari	398649,5585	4176606,112	-0,5
PCC34-C2	Opere lineari			-1
PCC35-C1	Opere lineari	398394,4957	4176315,82	-0,5
PCC35-C2	Opere lineari			-1
PCC36-31	Opere lineari	398314,7123	4175970,066	-0,5
PCC36-C2	Opere lineari			-1
PCC37-C1	Opere lineari	398325,510	4175689,501	-0,5
PCC37-C2	Opere lineari			-1
PCC38-C1	Opere lineari	398511,3842	4175981,075	-0,5
PCC38-C2	Opere lineari			-1
PCC39-C1	Opere lineari	398865,4697	4175738,181	-0,5
PCC39-32	Opere lineari			-1
PCC40-C1	Opere lineari	399132,7375	4175407,954	-0,5
PCC40-C2	Opere lineari			-1
PCC41-C1	Opere lineari	399426,5849	4175073,277	-0,5
PCC41-C2	Opere lineari			-1
PCC42-C1	Opere lineari	399566,2363	4174992,05	0,5
PCC42-C2	Opere lineari			-1
PCC43-C1	Opere lineari	399932,9446	4174652,16	-0,5
PCC43-C2	Opere lineari			-1
PCC44-C1	Opere lineari	400253,571	4174280,973	-0,5
PCC44-C2	Opere lineari			-1
PCC45-C1	Opere lineari	400769,6319	4174304,524	-0,5
PCC45-C2	Opere lineari			-1
PCC46-C1	Opere lineari	400950,3783	4173974,633	-0,5
PCC46-C2	Opere lineari			-1
PCC47-C1	Opere lineari	401019,0822	4173490,655	-0,5
PCC47-C2	Opere lineari			-1
PCC48-C1	Opere lineari	401191,2062	4173098,356	-0,5
PCC48-C2	Opere lineari			-1
PCC49-C1	Opere lineari	401422,3399	4173311,34	-0,5
PCC49-C2	Opere lineari			-1
PCC50-C1	Opere lineari	401623,9389	4173695,347	-0,5
PCC50-C2	Opere lineari			-1
PCC51-C1	Opere lineari	402015,2174	4174005,004	-0,5
PCC51-C2	Opere lineari			-1
PCC52-C1	Opere lineari	402322,5132	4174391,586	-0,5
PCC52-C2	Opere lineari			-1
PCC53-C1	Opere lineari	402596,7155	4174741,067	-0,5
PCC53-C2	Opere lineari			-1
PCC54-C1	Opere lineari	402428,5896	4175182,119	-0,5
PCC54-C2	Opere lineari			-1
PCC55-C1	Opere lineari	402671,4986	4175546,722	-0,5
PCC55-C2	Opere lineari			-1
PCC56-C1	Opere lineari	402712,0877	4175874,432	-0,5
PCC56-C2	Opere lineari			-1
PCC57-C1	Opere lineari	402716,8148	4176248,58	-0,5
PCC57-C2	Opere lineari			-1
PCC58-C1	Opere lineari	402558,4107	4176555,277	-0,5
PCC58-C2	Opere lineari	402558,4107	4176555,277	-1
PCC59-C1	Opere lineari	402840,7907	4176932,671	-0,5
PCC59-C2	Opere lineari	402840,7907	4176932,671	-1
PCC60-C1	Opere lineari	403110,3646	4177156,477	-0,5
PCC60-C2	Opere lineari	403110,3646	4177156,477	-1
PCC61-C1	Opere lineari	403394,4635	4176912,968	-0,5
PCC61-C2	Opere lineari	403394,4635	4176912,968	-1
PCC62-C1	Opere lineari	403805,4037	4176780,891	-0,5
PCC62-C2	Opere lineari	403805,4037	4176780,891	-1
PCC63-C1	Opere lineari	404150,5251	4176712,046	-0,5
PCC63-C2	Opere lineari	404150,5251	4176712,046	-1
PCC64-C1	Opere lineari	404611,4288	4176819,314	-0,5
PCC64-C2	Opere lineari	404611,4288	4176819,314	-1
PCC65-C1	Opere lineari	401628,9841	4173260,96	-0,5
PCC65-C2	Opere lineari	401628,9841	4173260,96	-1
PCC66-C1	Opere lineari	401966,2173	4173168,254	-0,5
PCC66-C2	Opere lineari	401966,2173	4173168,254	-1
PCC67-C1	Opere lineari	402425,6285	4173001,728	-0,5
PCC67-C2	Opere lineari	402425,6285	4173001,728	-1
PCC68-C1	Opere lineari	402778,58	4172932,929	-0,5
PCC68-C2	Opere lineari	402778,58	4172932,929	-1