


**LEGENDA**

- Limite comunale
- Limite regionale
- WTG xx Aerogeneratore impianto eolico (ammodernamento)
- WTG xx\_R Aerogeneratore **RIPOSIZIONATO** impianto eolico (ammodernamento)
- Cerchio con raggio pari a 3 volte il diametro dell'aerogeneratore in progetto
- Cerchio con raggio pari a 5 volte il diametro dell'aerogeneratore in progetto
- Cerchio con raggio pari a 7 volte il diametro dell'aerogeneratore in progetto


**DIREZIONE DEL VENTO**

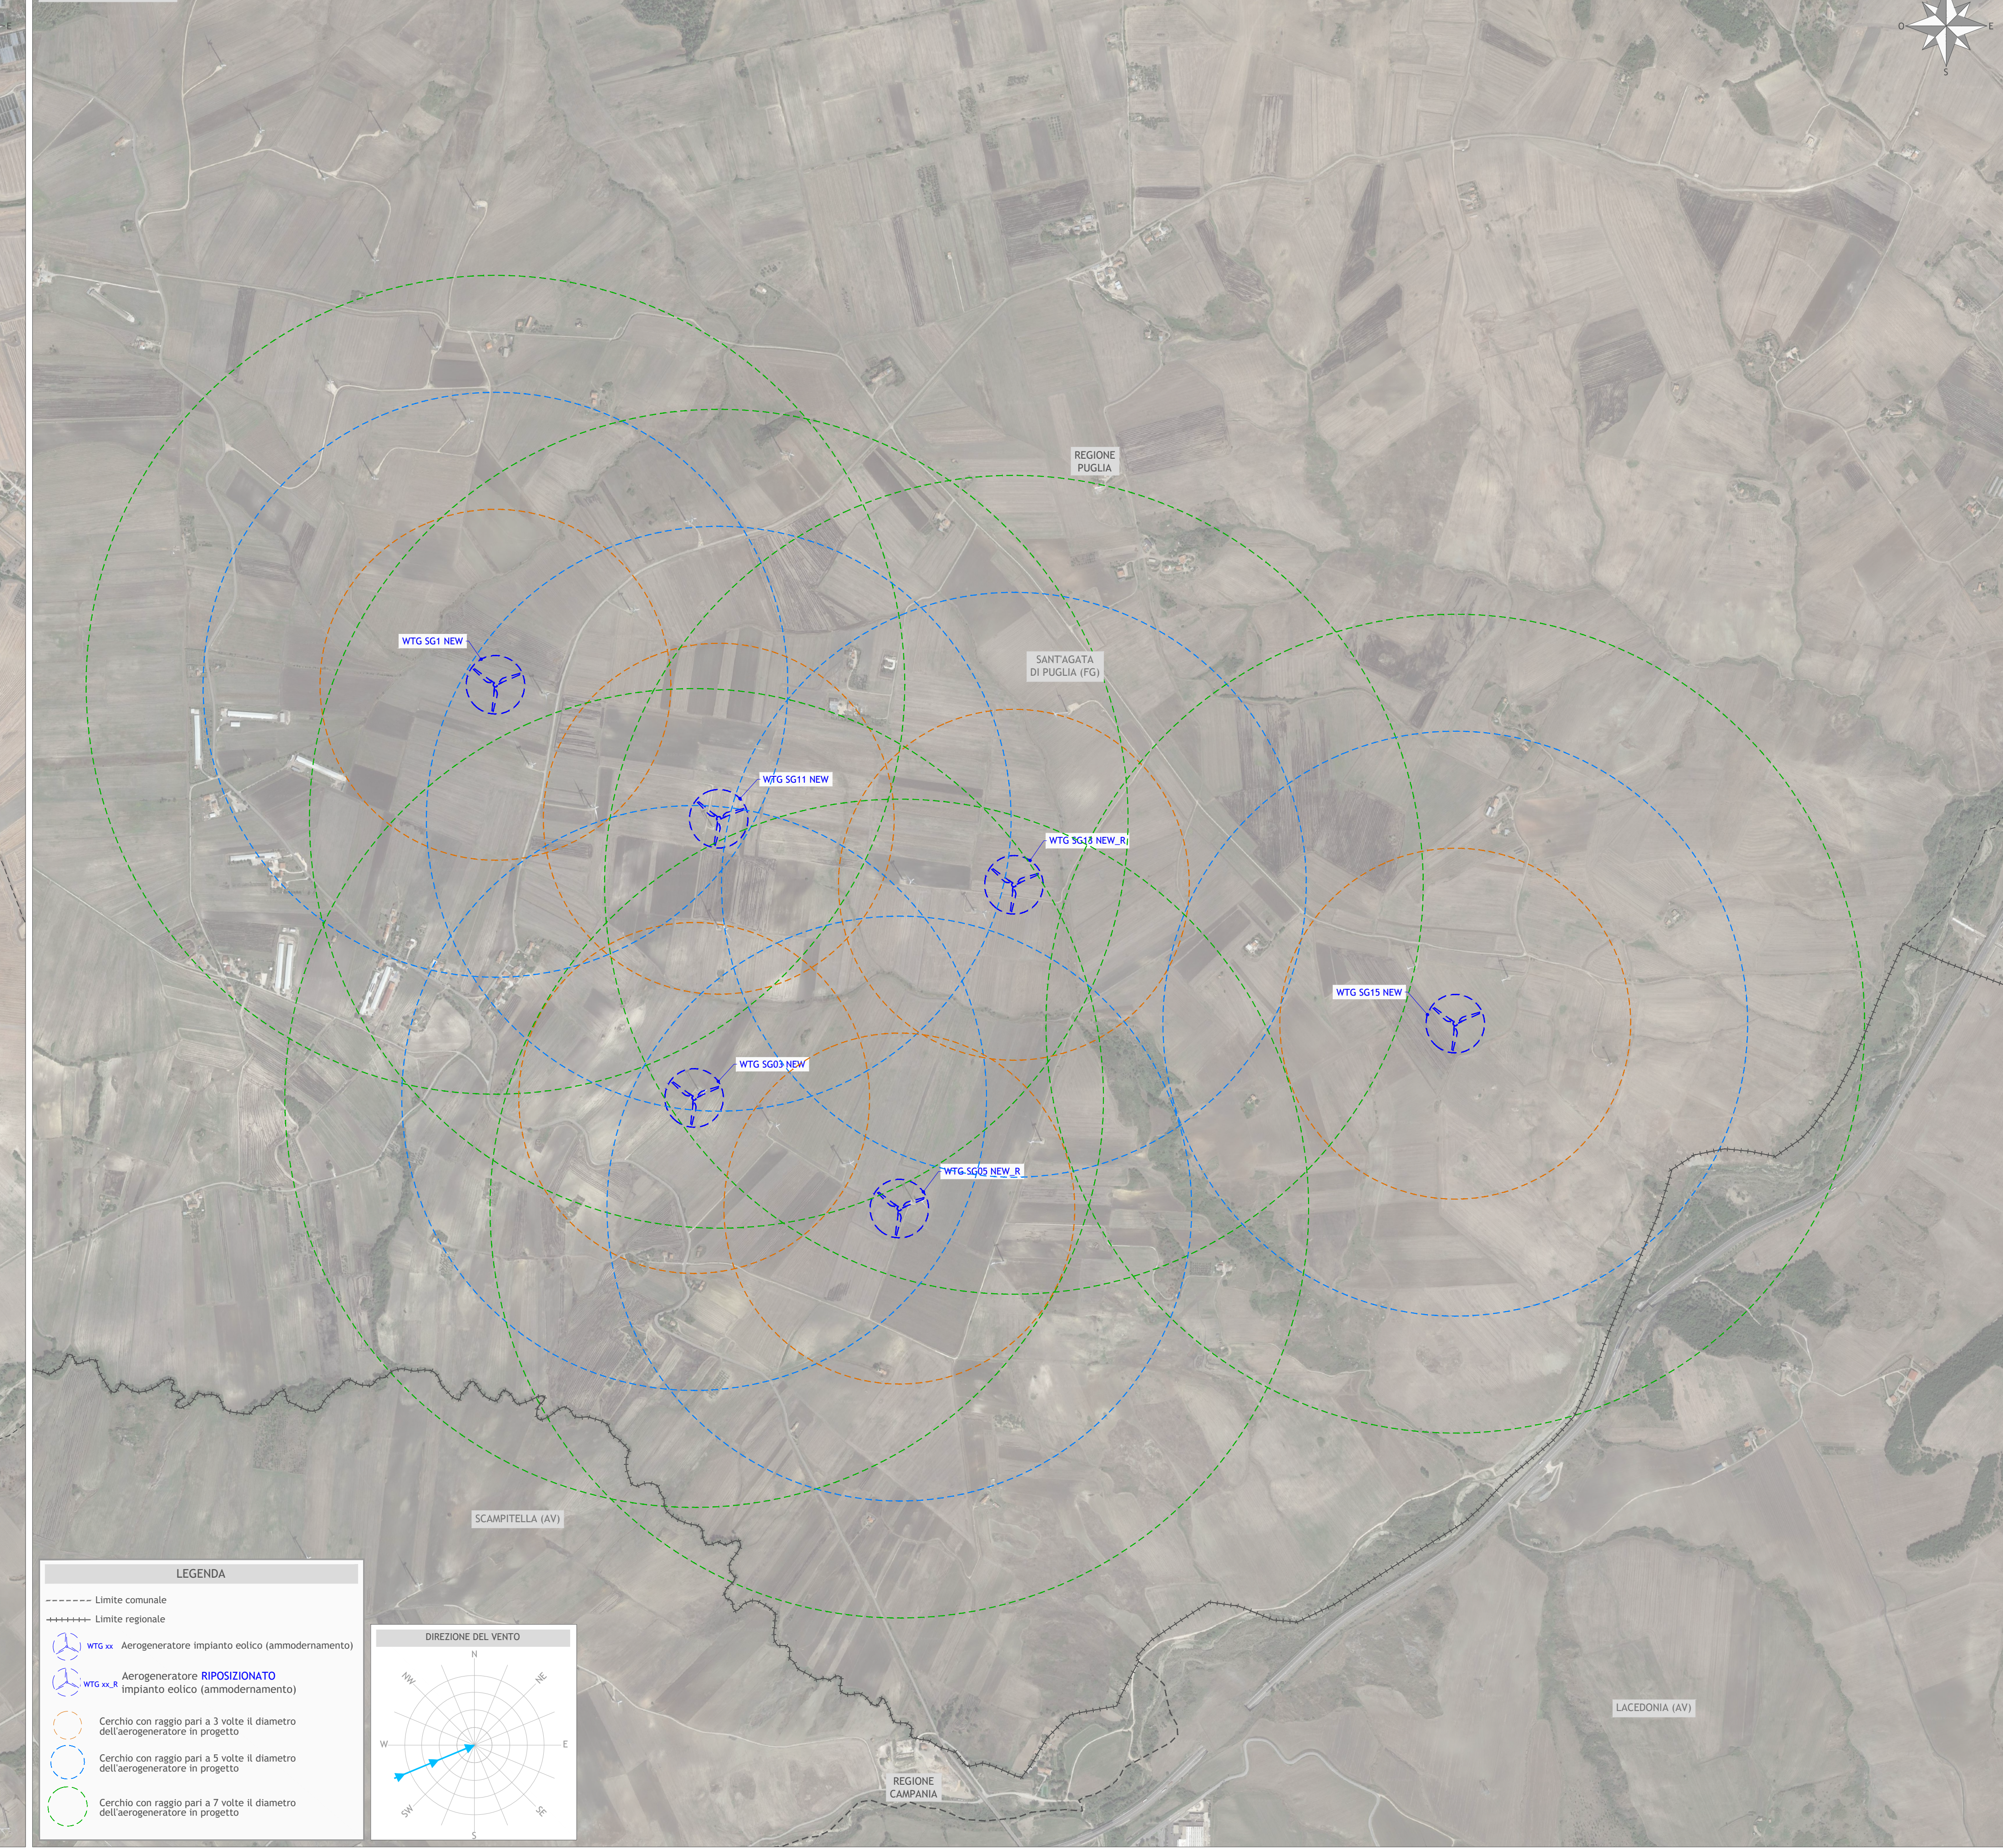

**LEGENDA**

- Limite comunale
- Limite regionale
- WTG xx Aerogeneratore impianto eolico (ammodernamento)
- WTG xx\_R Aerogeneratore **RIPOSIZIONATO** impianto eolico (ammodernamento)
- Cerchio con raggio pari a 3 volte il diametro dell'aerogeneratore in progetto
- Cerchio con raggio pari a 5 volte il diametro dell'aerogeneratore in progetto
- Cerchio con raggio pari a 7 volte il diametro dell'aerogeneratore in progetto

**DIREZIONE DEL VENTO**

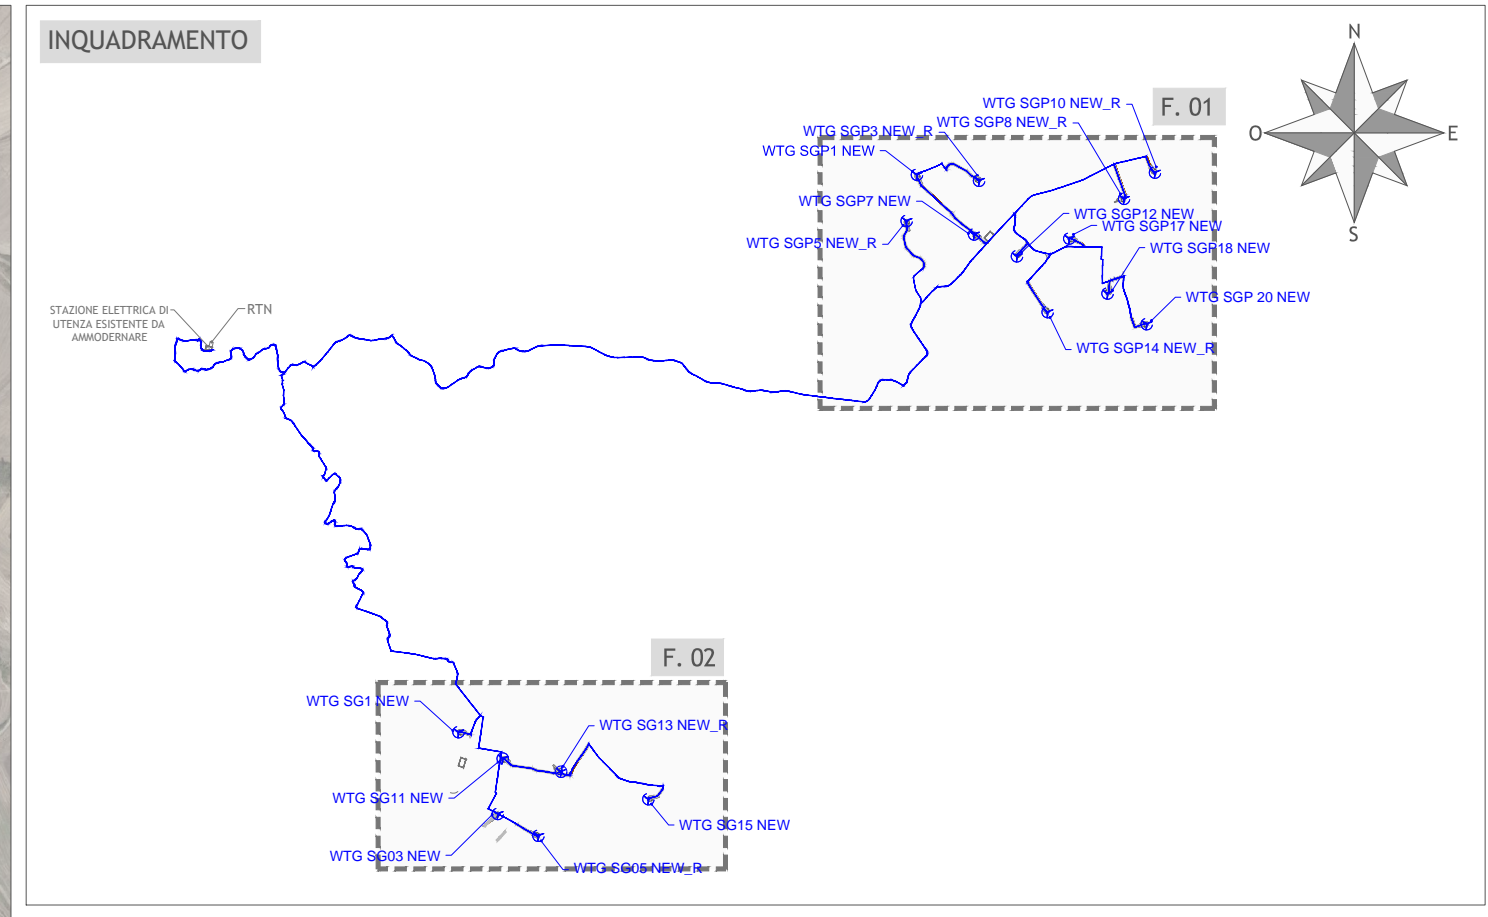

Regione Puglia  
Provincia di Foggia  
Comuni di Sant'Agata di Puglia e Accadia

**Proposta di ammodernamento complessivo ("repowering") del "Parco Eolico Sant'Agata" esistente da 72MW, con smantellamento degli attuali 36 aerogeneratori e sostituzione in riduzione degli stessi con l'installazione di 17 aerogeneratori, per una potenza totale definitiva di 115,6 MW**

TITOLO: 1MTGF14\_ElaboratoGrafico\_0\_67  
PLANIMETRIA CON RAPPRESENTAZIONE PER OGNI AEROGENERATORE DI TRE CERCHI CONCENTRICI AVENTI RAGGIO PARI A 3, 5 E 7 VOLTE IL DIAMETRO DEL ROTORE IN PROGETTO

Scala	Formato Stampa	Numero documento
1:10.000	A1+	
Foglio	Comunione	Fase
1 di 1	224302	D
		D
		0460
		01

Proprietario: FRI-EL S. AGATA S.R.L.  
Piazza del Grano 3  
39100 Bolzano (BZ)  
fri-el\_s\_agata@legaimail.it  
P. Iva/Cod. Fisc. 02380420212

PROGETTO DEFINITIVO

PROGETTO ENERGIA S.R.L.  
Via...  
Tel. +39 0461 891211  
www.progettoenergia.it  
SERVIZIO DI INGEGNERIA INTEGRATA

PROF. ING. M. LO RUSSO  
C.O.P. n. 1555

Rev.	Data	Descrizione revisione	Redatto	Controllato	Approvato
00	21.07.2023	Riscontro nota CVTA/8948 del 30/05/2023	L. CONTE	A. CATALDO	M. LO RUSSO
01	12.02.2024	AGGIORNAMENTO LAYOUT	L. CONTE	A. CATALDO	M. LO RUSSO