



PLANIMETRIA DI INQUADRAMENTO: INQUADRAMENTO 01
Scala 1:10.000

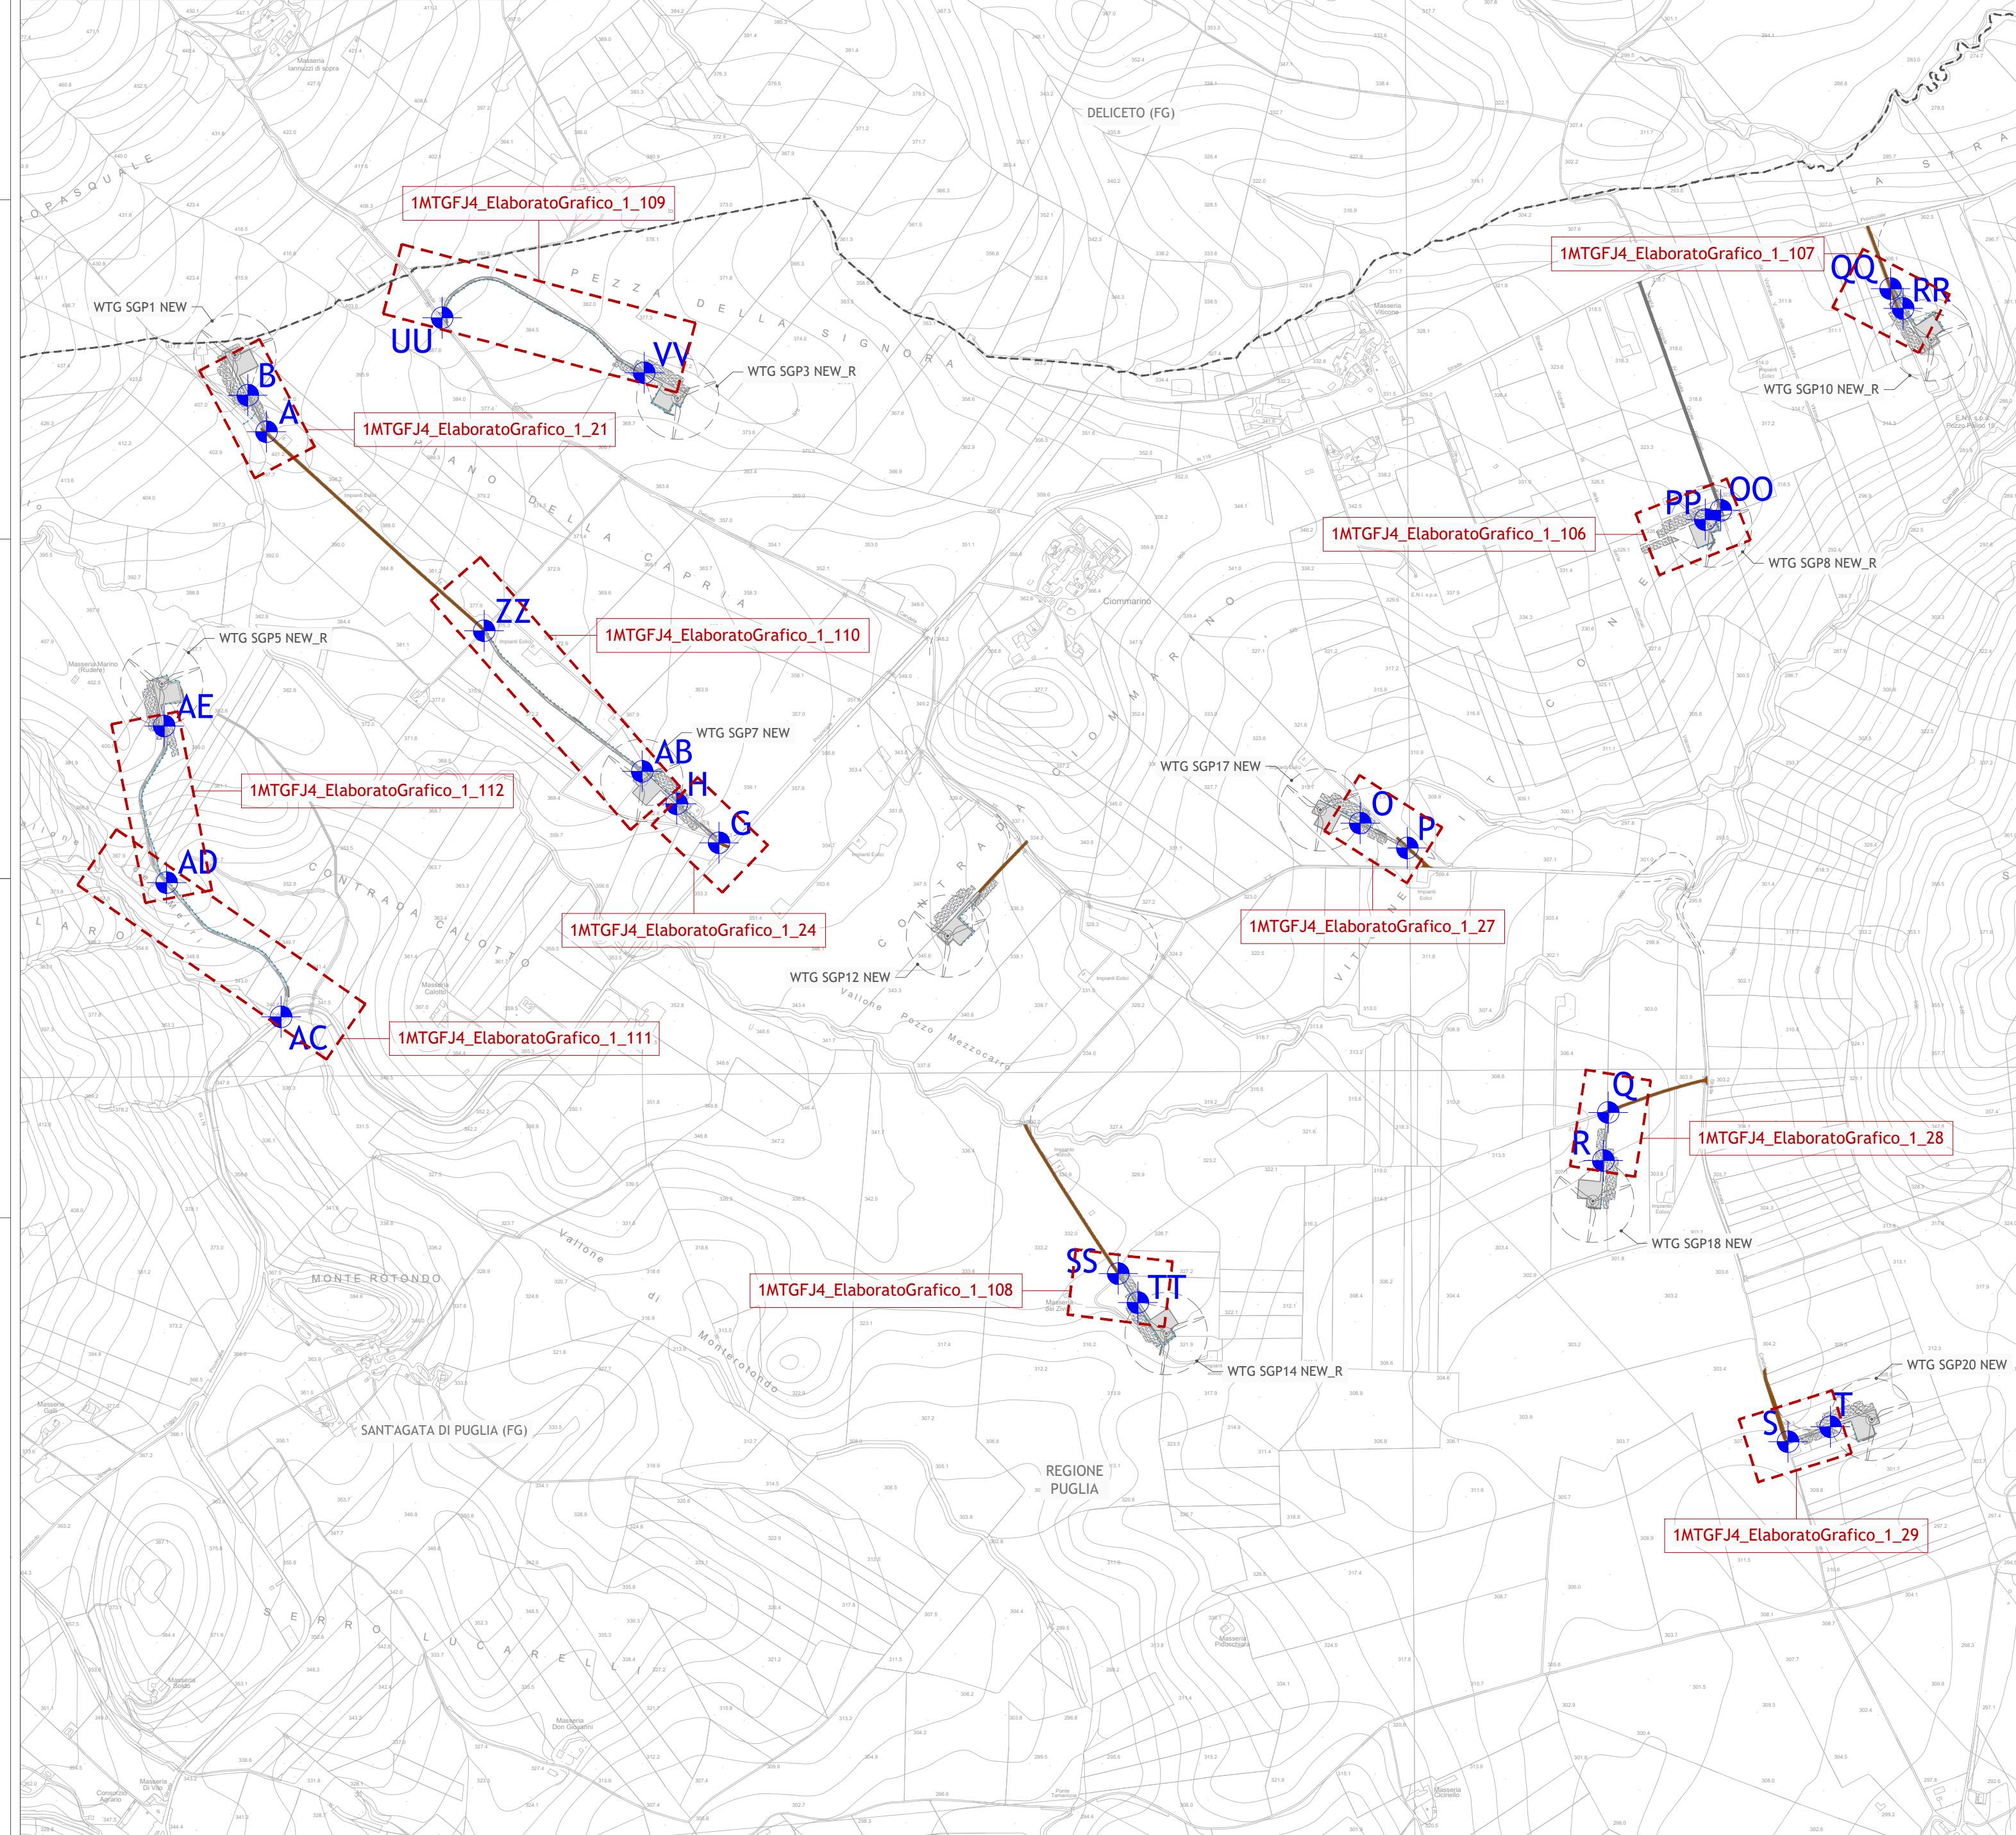

PLANIMETRIA DI INQUADRAMENTO: INQUADRAMENTO 02
Scala 1:10.000

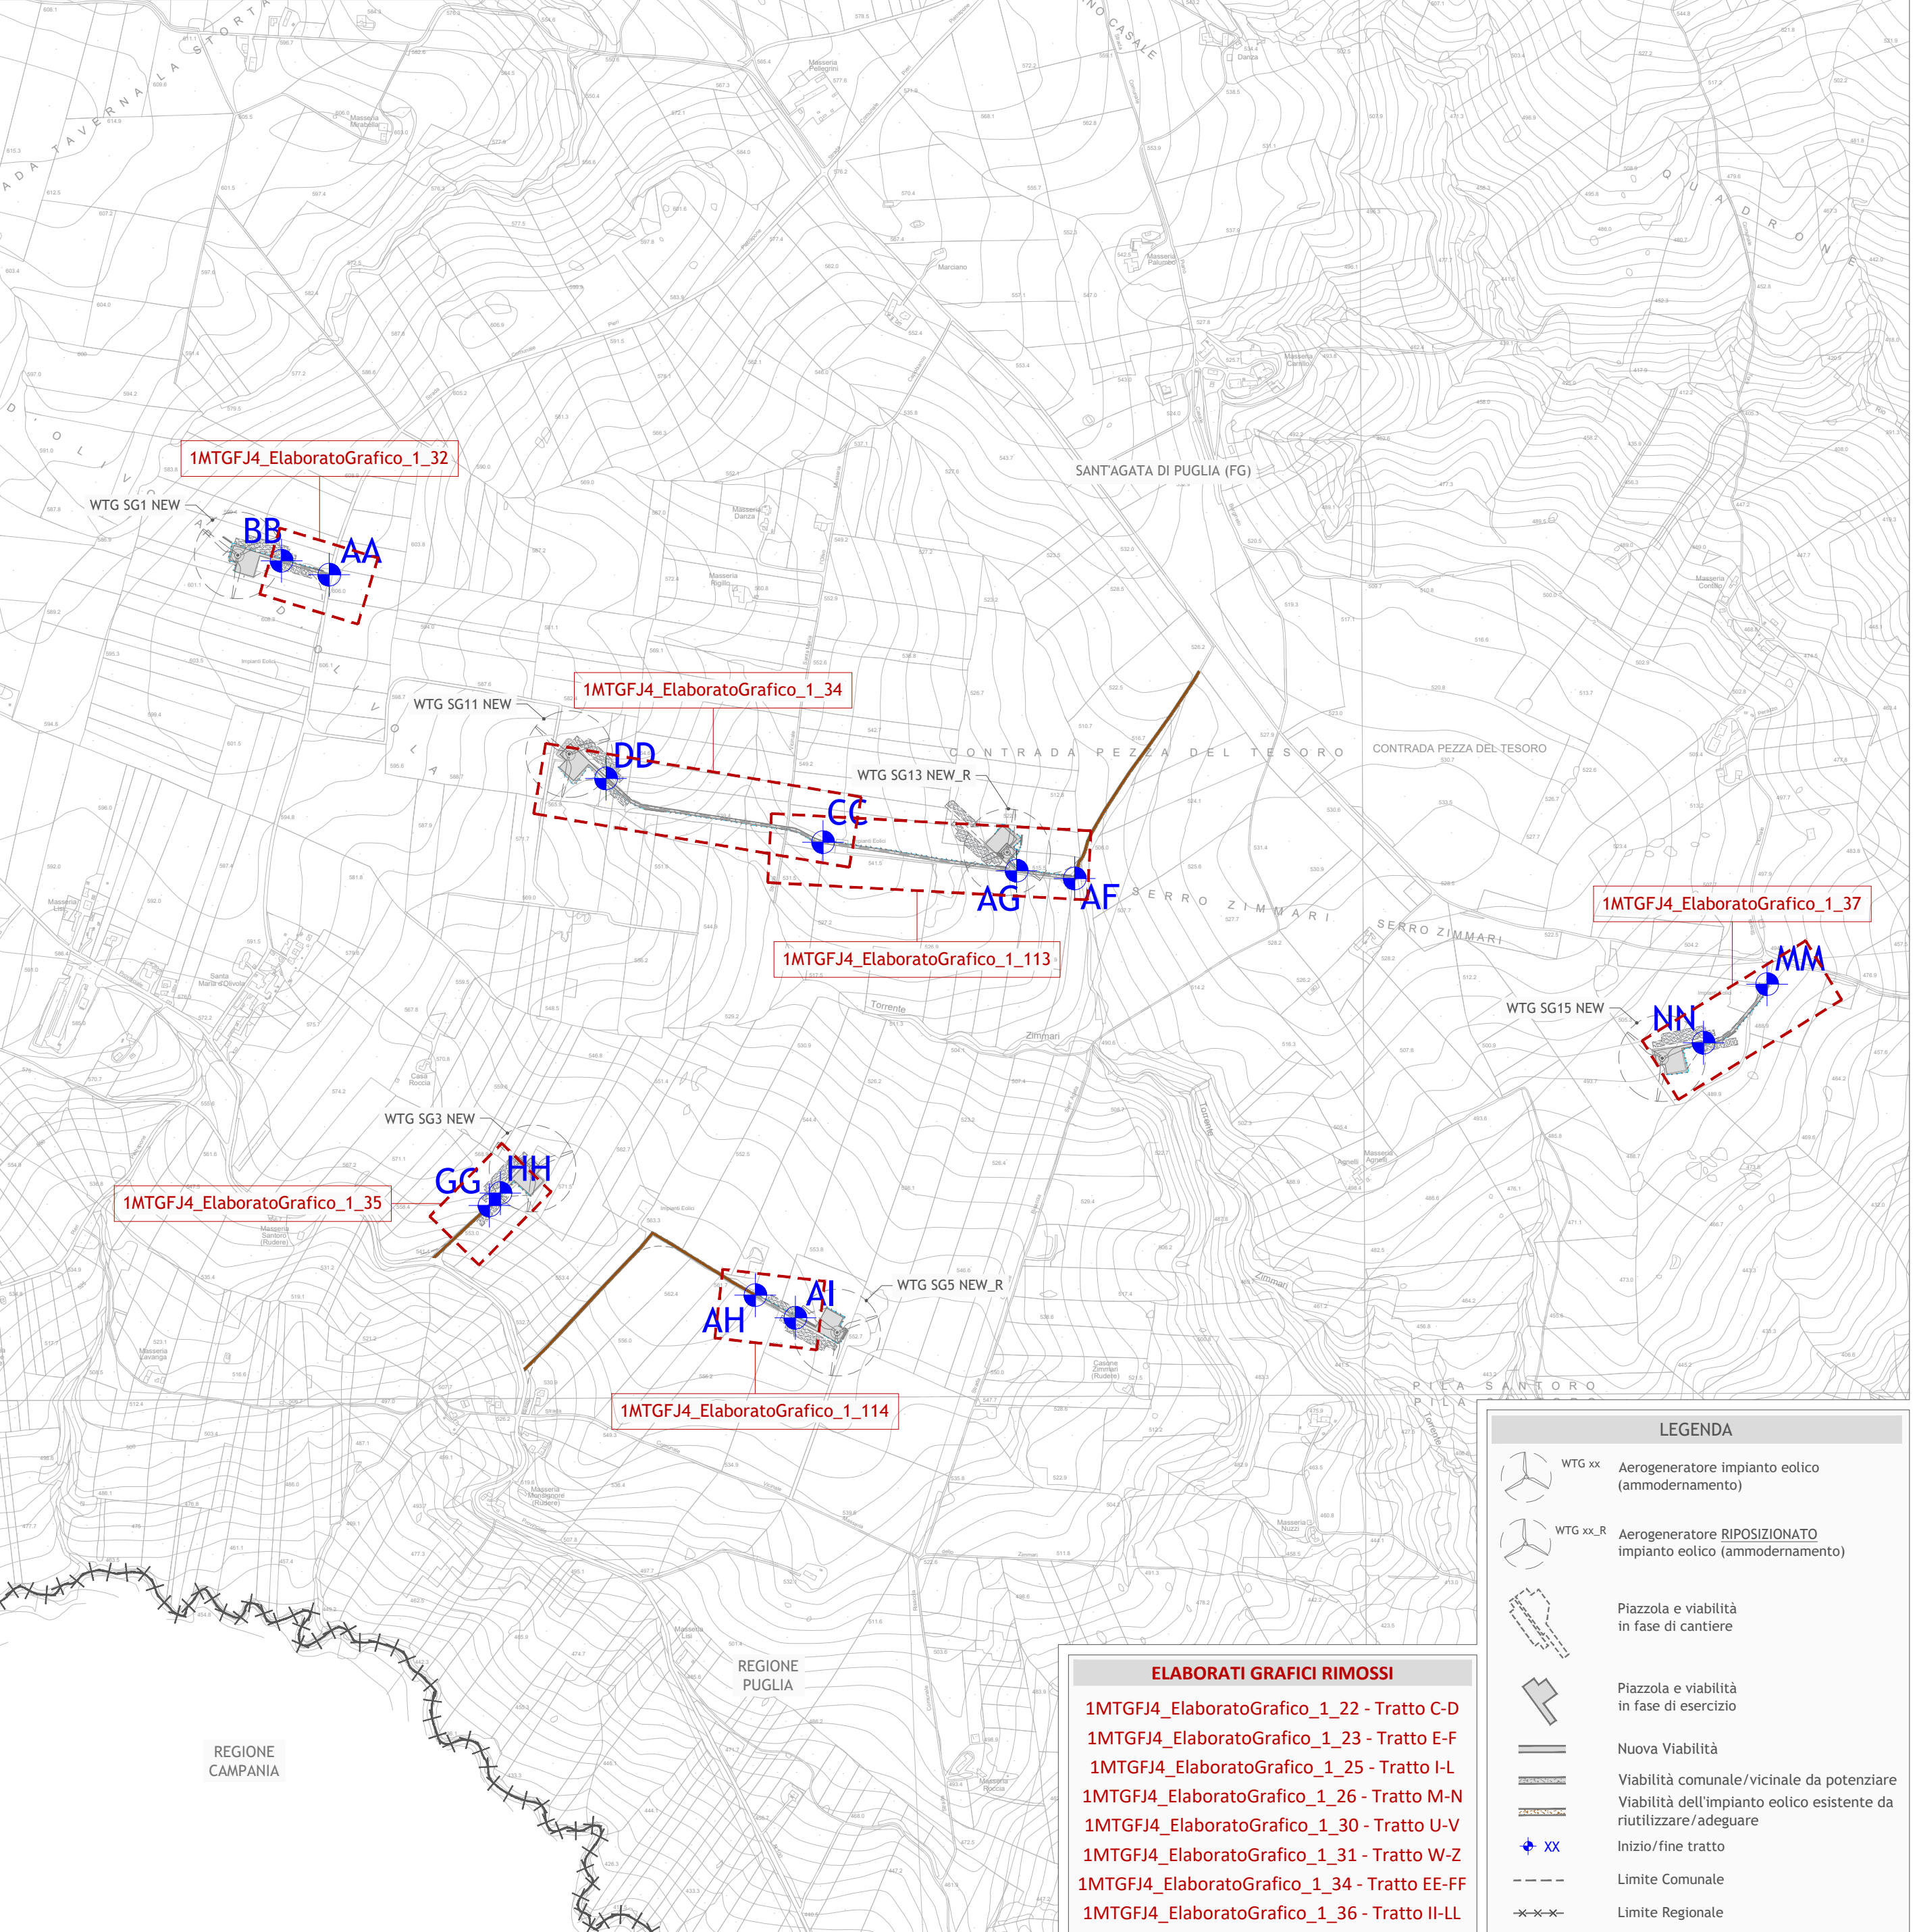


LEGENDA

- WTG xx Aerogeneratore impianto eolico (ammendamento)
- WTG xx,R Aerogeneratore RIPOSIZIONATO impianto eolico (ammendamento)
- Piazzola e viabilità in fase di cantiere
- Piazzola e viabilità in fase di esercizio
- Nuova Viabilità
- Viabilità comunale/vicinale da potenziare
- Viabilità dell'impianto eolico esistente da riutilizzare/adeguare
- + XX Inizio/fine tratto
- Limite Comunale
- x-x- Limite Regionale

ELABORATI GRAFICI RIMOSSI

1MTGFJ4_ElaboratoGrafico_1_22 - Tratto C-D
 1MTGFJ4_ElaboratoGrafico_1_23 - Tratto E-F
 1MTGFJ4_ElaboratoGrafico_1_25 - Tratto I-L
 1MTGFJ4_ElaboratoGrafico_1_26 - Tratto M-N
 1MTGFJ4_ElaboratoGrafico_1_30 - Tratto U-V
 1MTGFJ4_ElaboratoGrafico_1_31 - Tratto W-Z
 1MTGFJ4_ElaboratoGrafico_1_34 - Tratto EE-FF
 1MTGFJ4_ElaboratoGrafico_1_36 - Tratto II-LL

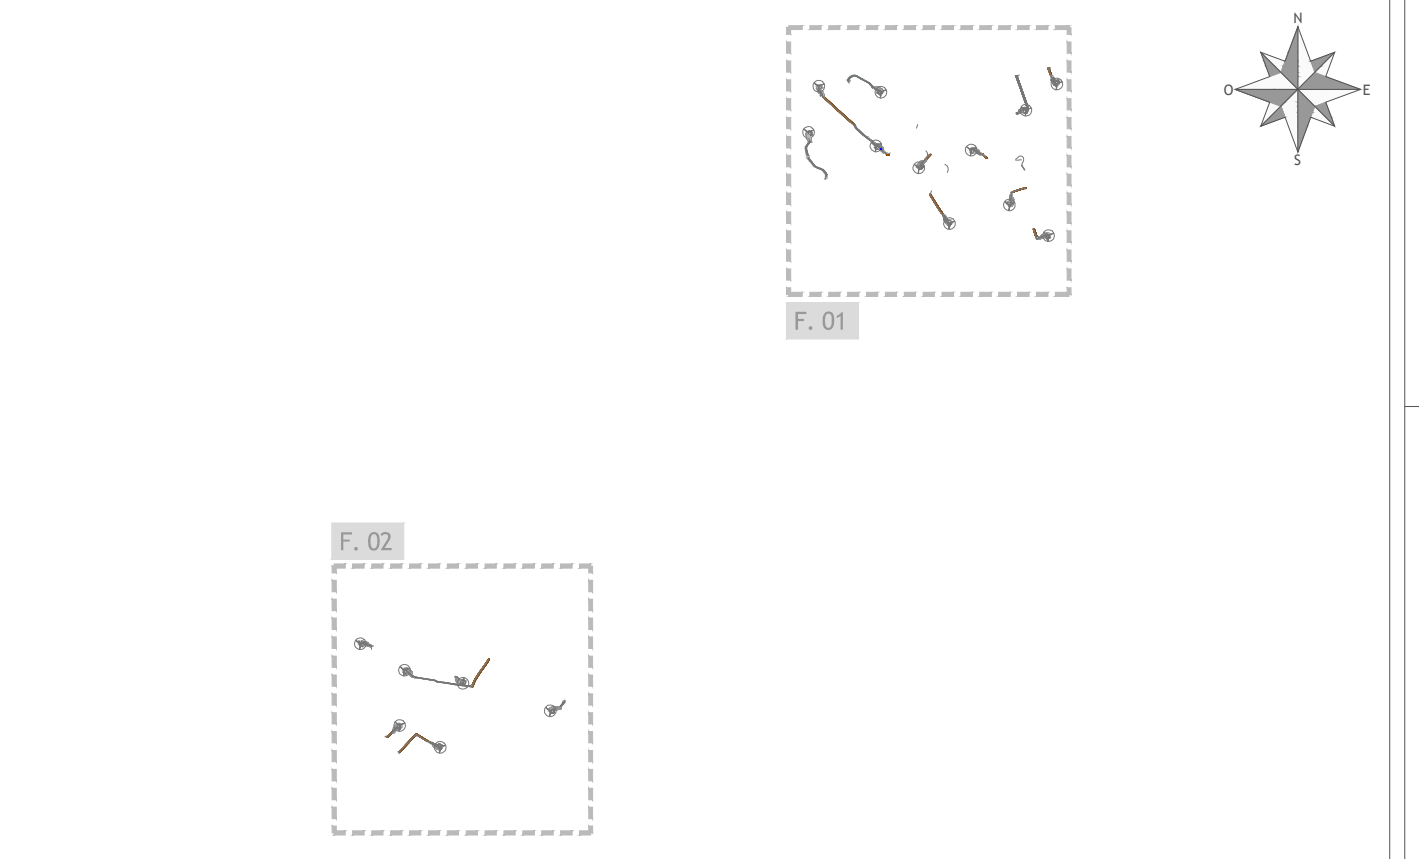

Regione Puglia
Provincia di Foggia
Comuni di Sant'Agata di Puglia e Accadia

Proposta di ammodernamento complessivo ("repowering") del "Parco Eolico Sant'Agata" esistente da 72MW, con smantellamento degli attuali 36 aerogeneratori e sostituzione in riduzione degli stessi con l'installazione di 17 aerogeneratori, per una potenza totale definitiva di 115,6 MW

Titolo
1MTGFJ4_ElaboratoGrafico_1_20
VIABILITA' INTERNA AL PARCO - PLANIMETRIA DI INQUADRAMENTO

Scala	Formato Stampa	Numero documento	Comessa	Fase	Tipo doc.	Progr. doc.	Rev.
1:10.000	A2+		224302	D	D	0270	01
		Foglio					
		1 di 1					

Proponente

FRI-EL

FRI-EL S. AGATA S.R.L.
 Piazza del Grano 3
 39100 Bolzano (BZ)
 fri-el_s.agata@legalmail.it
 P. Iva/Cod. Fisc. 02380420212

PROGETTO DEFINITIVO

Progettazione

PROGETTO ENERGIA

PROGETTO ENERGIA S.R.L.
 Via Corallo, 202 - 38021 - Arco (Trento) (TN)
 Tel. +39 0461 891313
 www.progettoenergia.biz - info@progettoenergia.biz

SERVIZI DI INGEGNERIA INTEGRATI
 INTEGRATED ENGINEERING SERVICES

PROGETTISTA

GIUSEPPE LO RUSSO
 INGEGNERE
 ISCRITTO ALL'ALBO
 PROFESSIONALE
 COL N. 1555

Sul presente elaborato sussiste il DIRITTO DI PROPRIETA'. Qualsiasi utilizzo non preventivamente autorizzato sarà perseguito ai sensi della normativa vigente.

Rev.	Data	Descrizione revisione	Redatto	Controllato	Approvato
00	28.09.2022	EMISSIONE PER AUTORIZZAZIONE	M. PIZZULO	G. LO RUSSO	M. LO RUSSO
01	12.02.2024	AGGIORNAMENTO LAYOUT	S. SCOPETTUO E. LO RUSSO	L. CONTE	G. LO RUSSO