

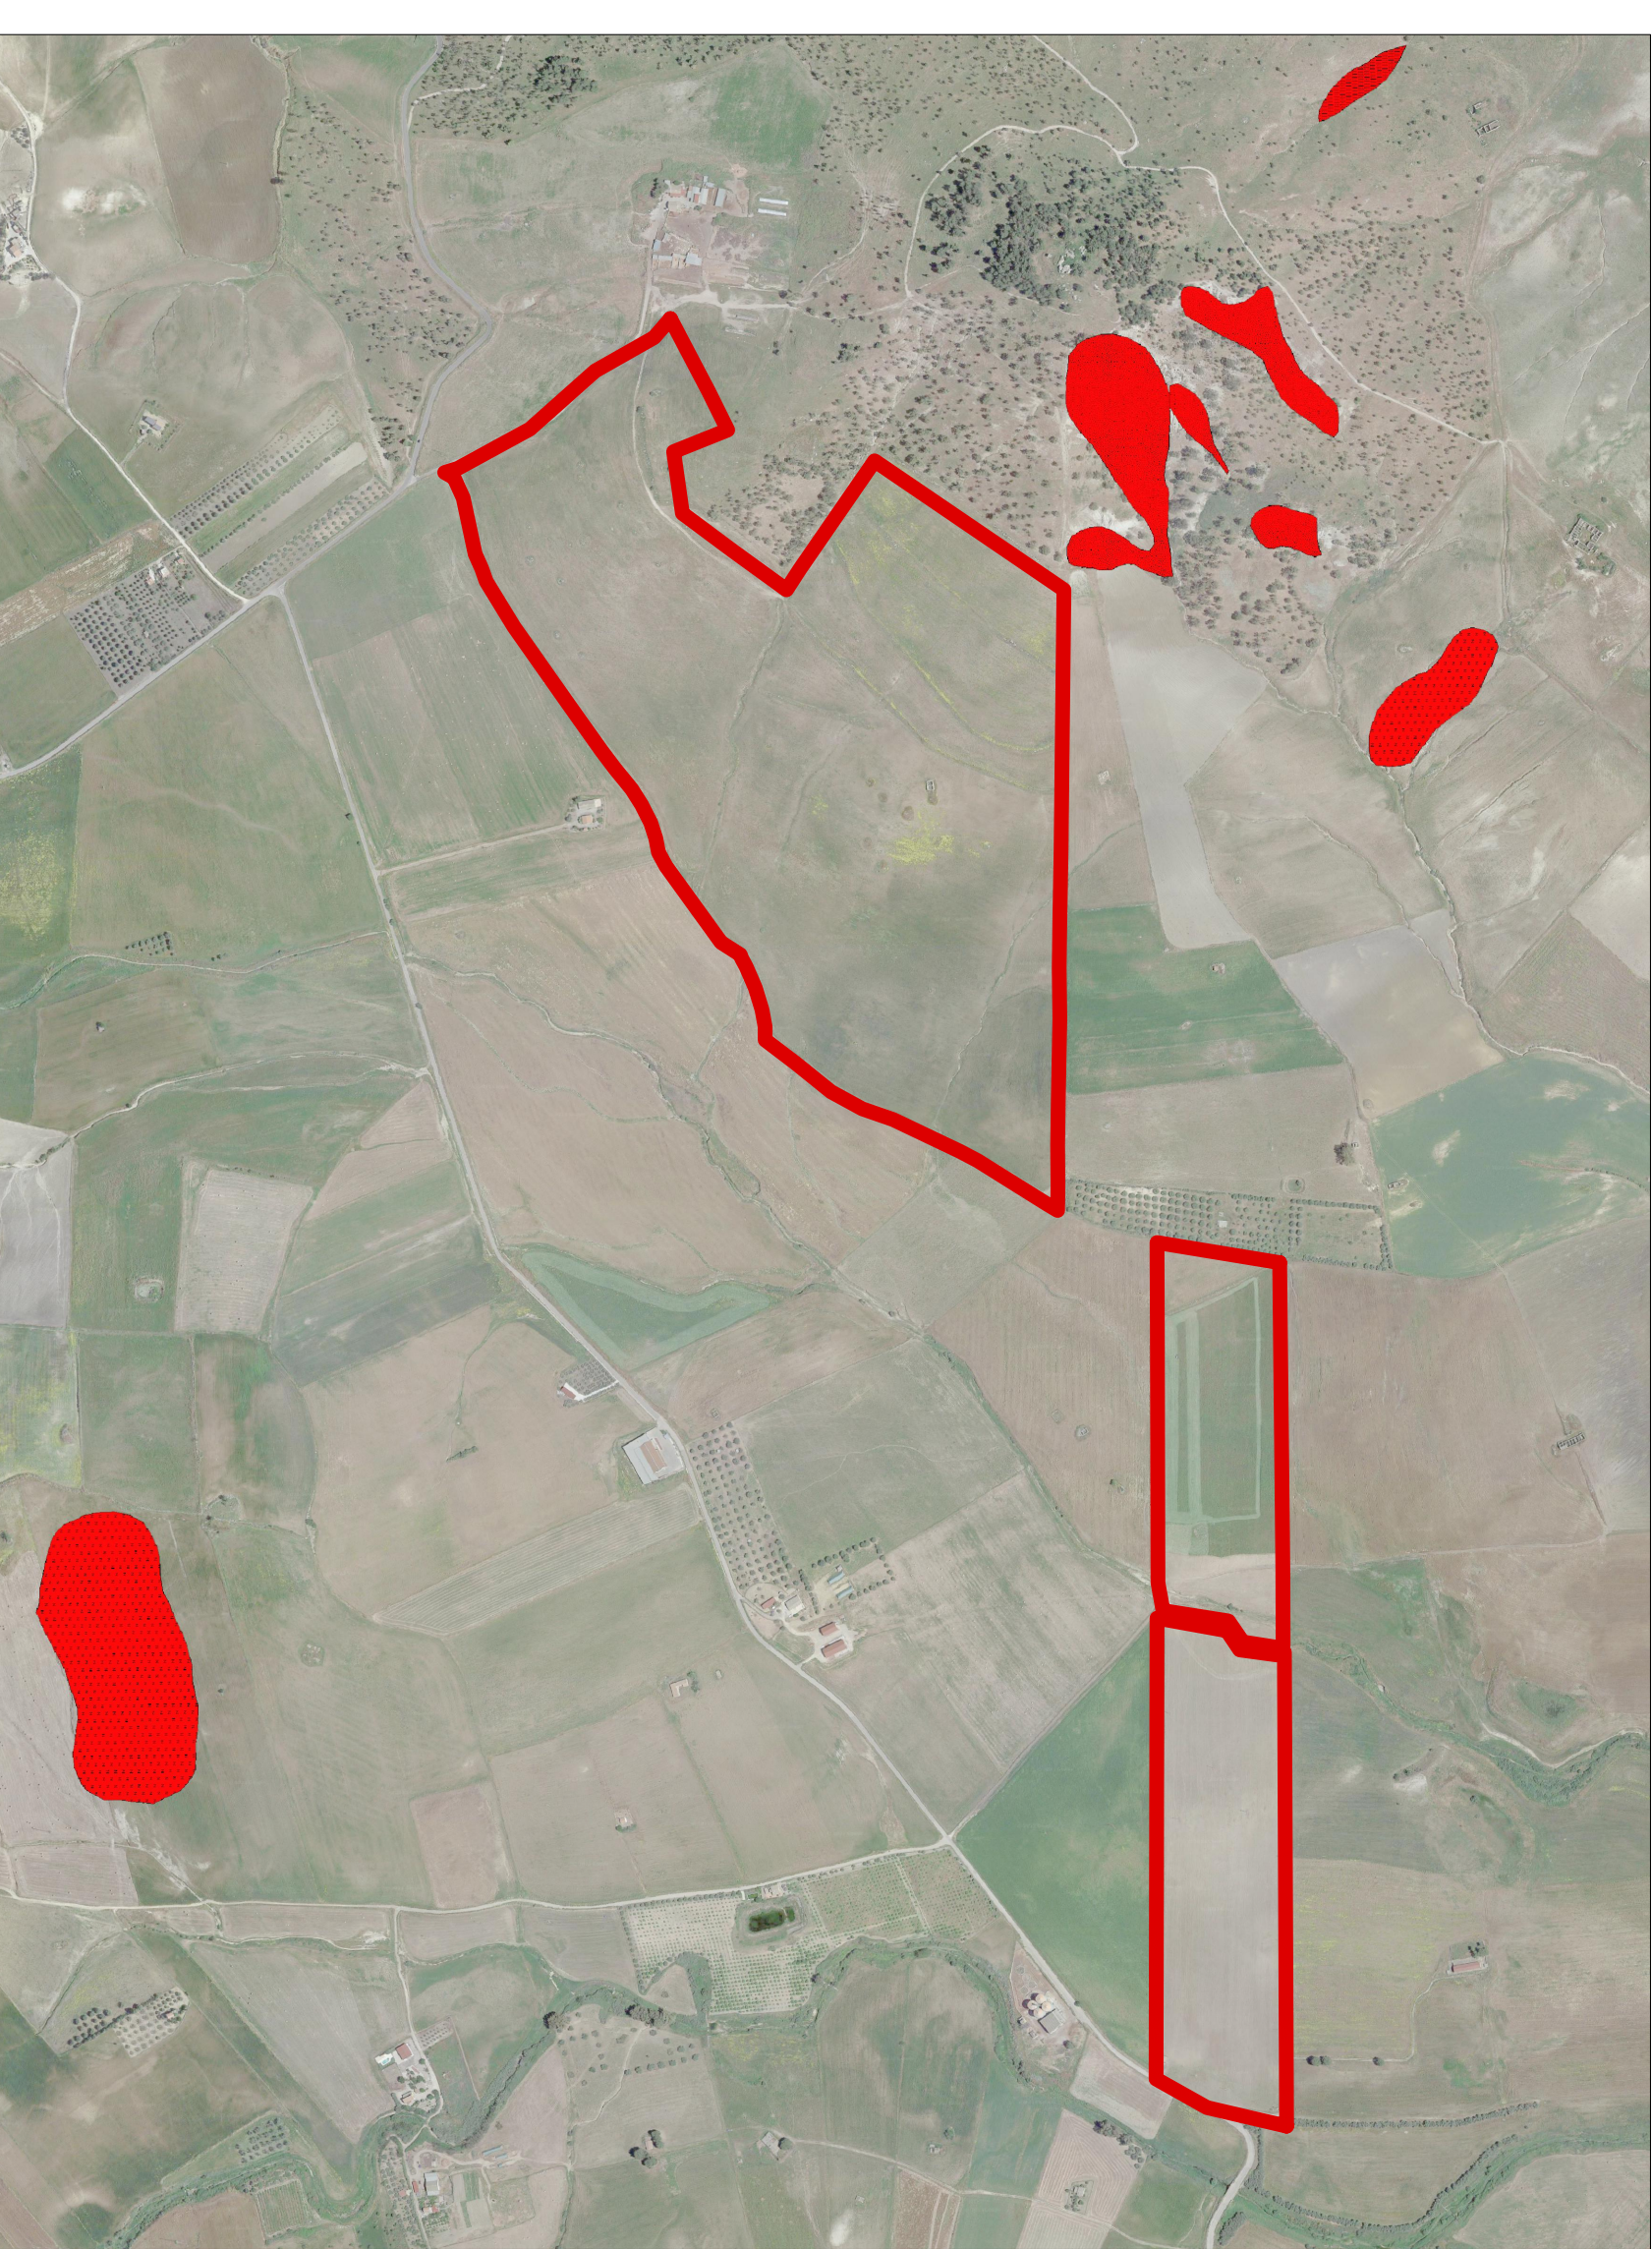


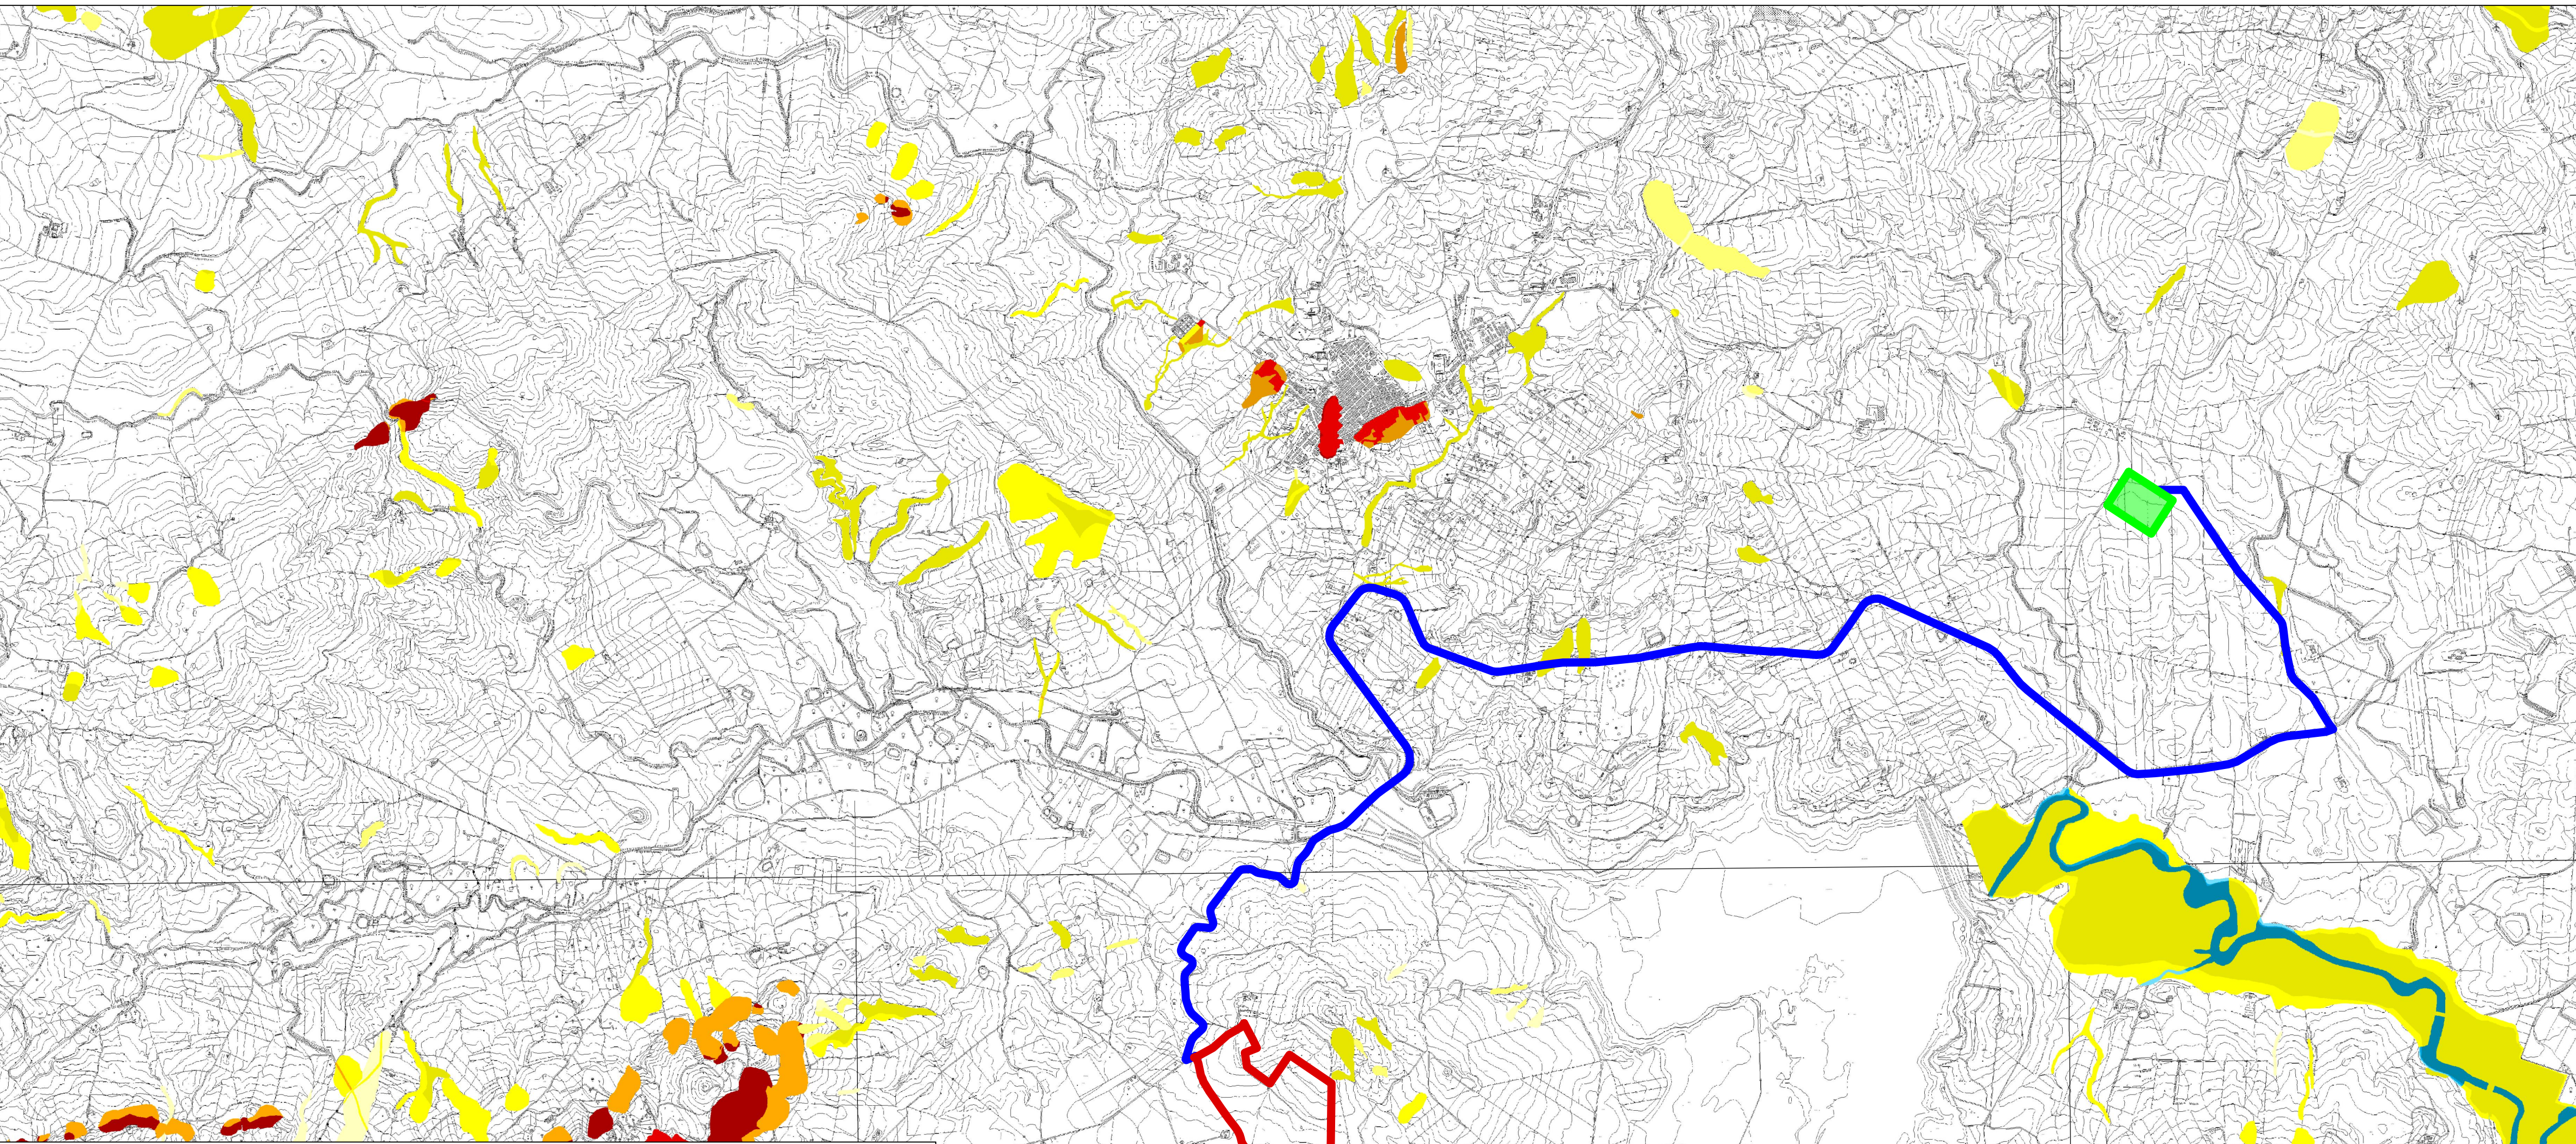

Inquadramento su Cartografia PAI -Dissesti geomorfologico / 1:10.000

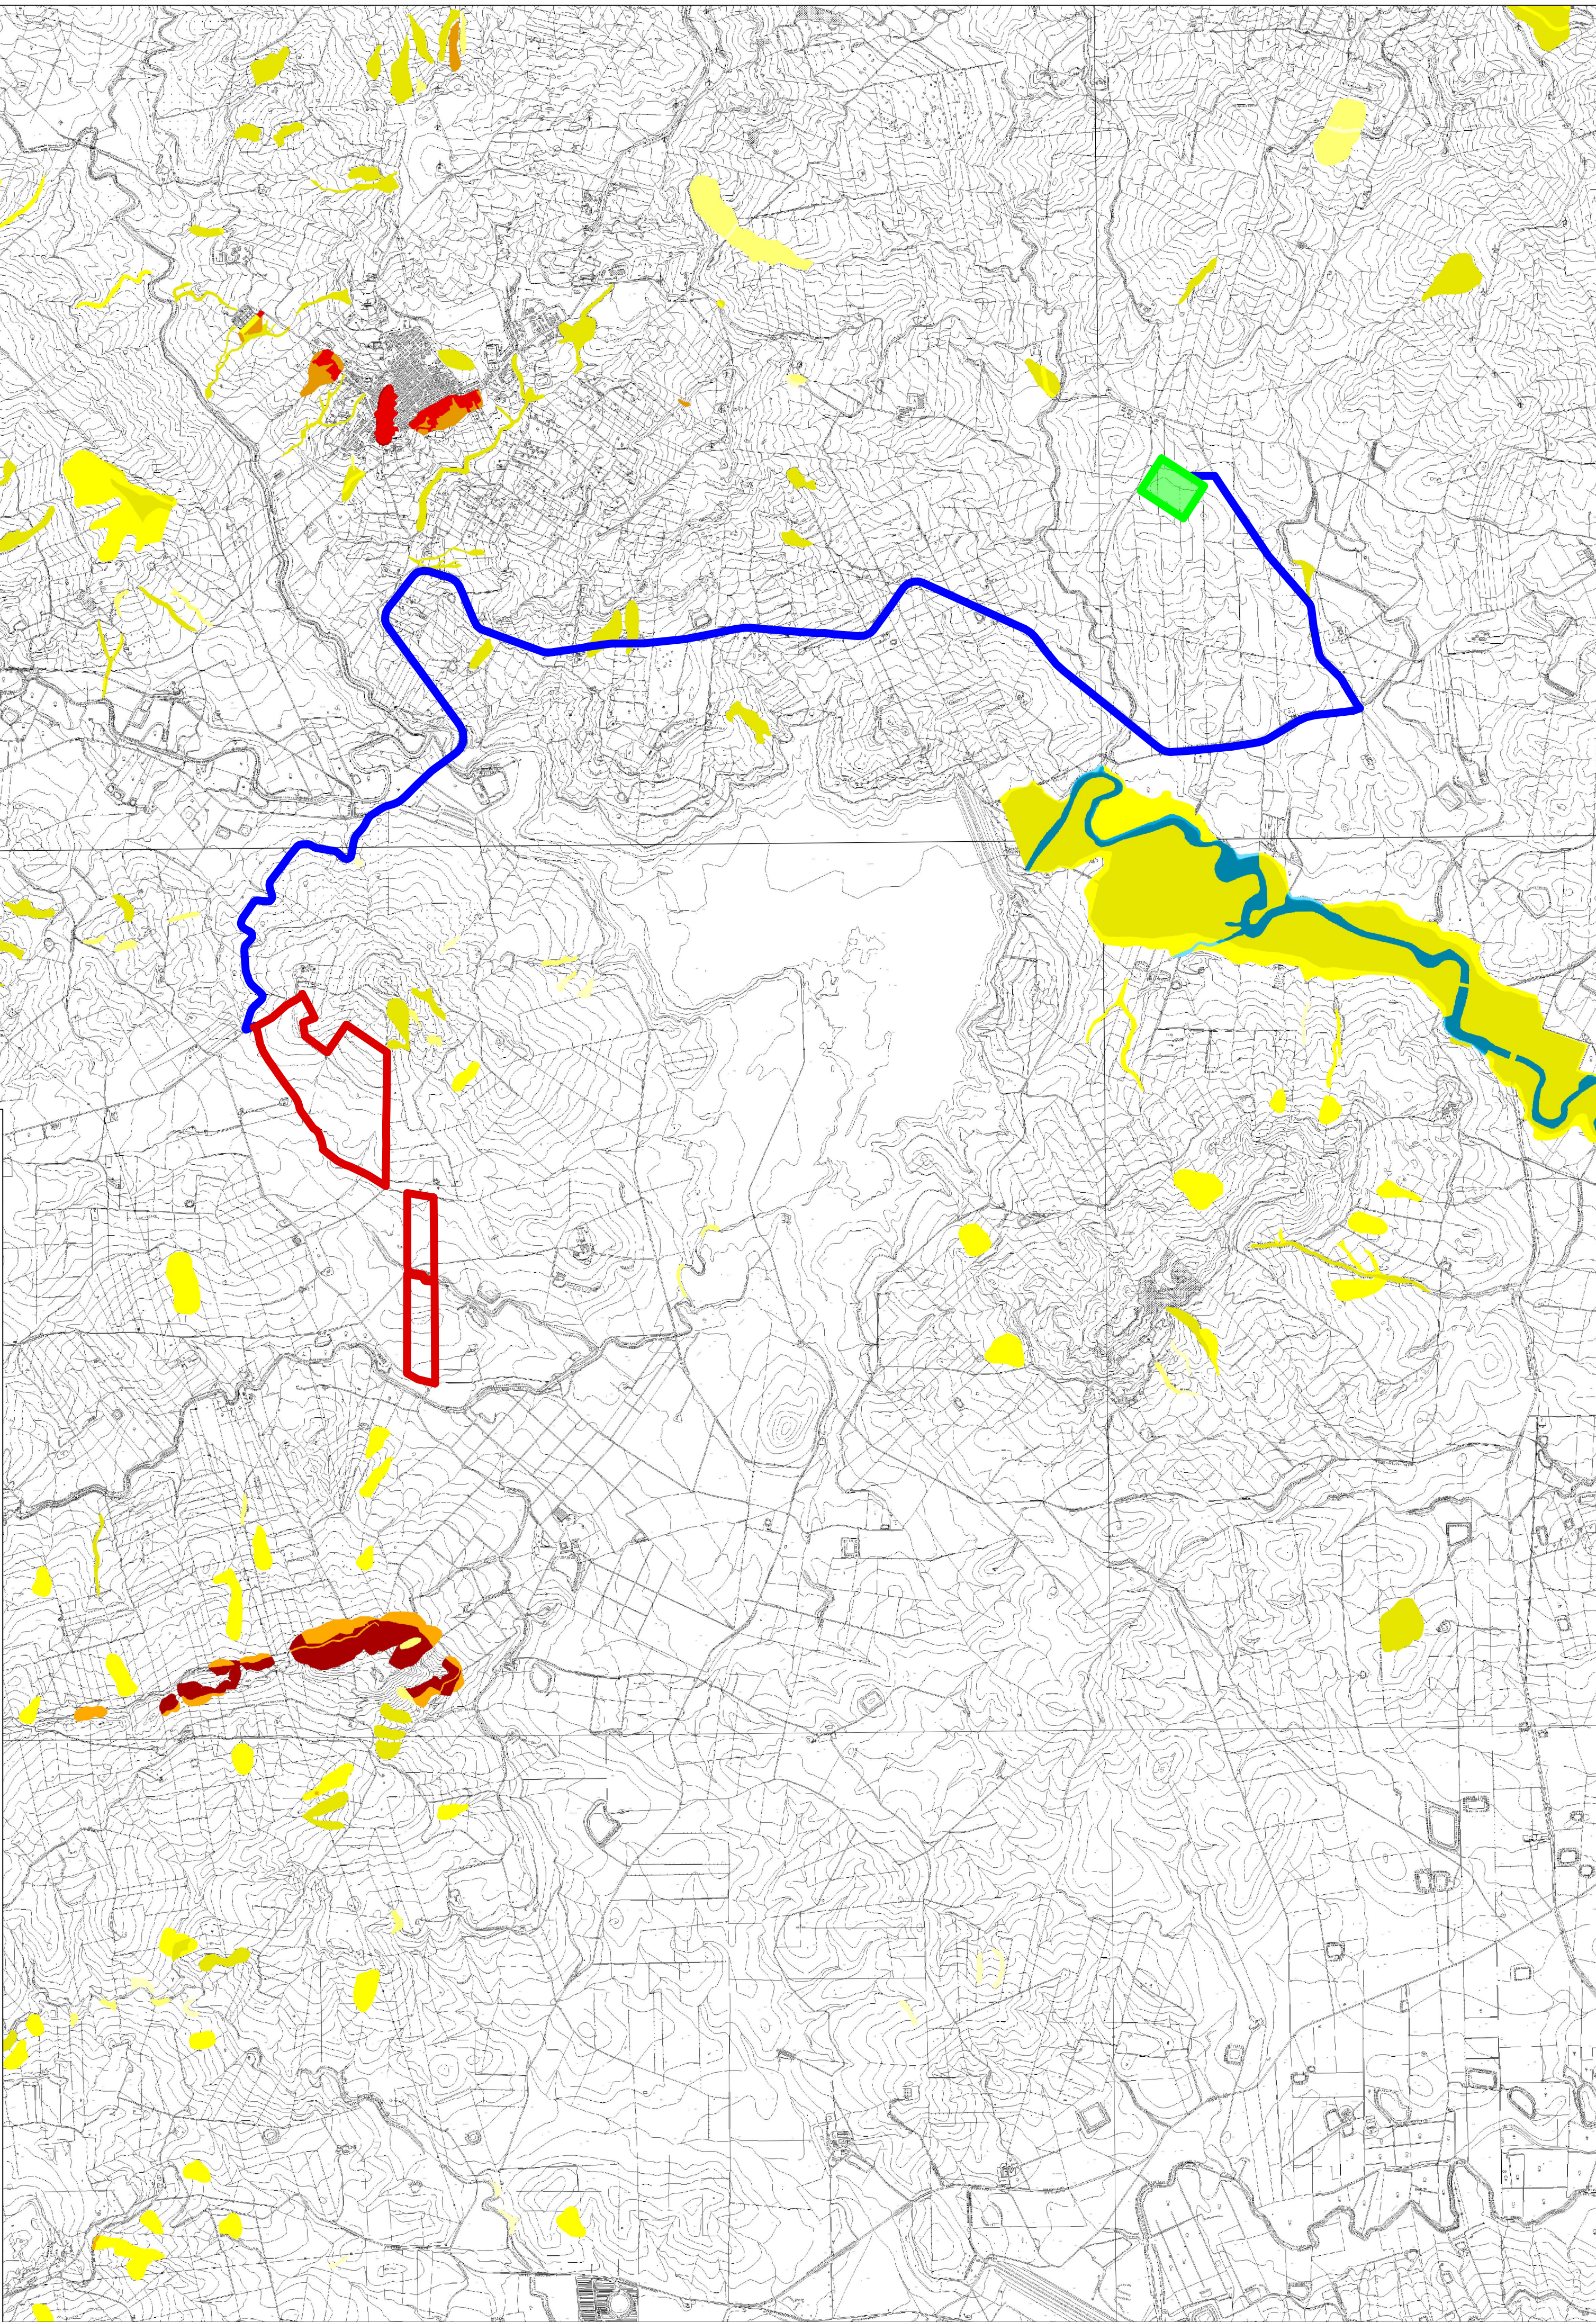

Inquadramento su cartografia PAI- Rischio e Pericolosità idraulica e Geomorfologico / 1:25.000

DATI IMPIANTO	
NOME IMPIANTO	AIDONE-GIRESI
LOCALITA'	Aidone
PROVINCIA	Enna
POTENZA IMPIANTO	30.018,68 kWp
MODULI	44.804 Da 0.67 kWp
SUP. CAPTANTE	138.892,40 mq
COORDINATE	Lat. 37° 26' 5.36" N ; Long. 14° 32' 39.30" E
QUOTA	275 s.l.m.
TIPOLOGIA	IMPIANTO FOTOVOLTAICO A INSEGUIMENTO MONOASSIALE
VIABILITA'	STRADA STATALE 288
AREA IMPIANTO	705.665 mq

Legenda	
	Area a disposizione per Impianto AIDONE-GIRESI
	Nuovo Cavidotto
	Nuova SE 380/150/36kV "RADDUSA 380"

1. PAI_Rischio Geomorfologico	
	1
	2
	3
	4
2. PAI_Rischio Idraulico	
	1
	2
	3
	4
3. PAI_Dissesti Geomorfologici	
	Crollo e/o ribaltamento
	Colamento rapido
	Sprofondamento
	Scorrimento
	Frana complessa
	Espansione laterale o deformazione gravitativa
	Colamento lento
	Area a frangibilità diffusa
	Deformazione superficiale lenta
	Catenaccio
	Dissesti dovuti ad erosione accelerata
	Altro
	Inattivo
	Quiescente
	Stabilizzato artificialmente o naturalmente
	Bacini idrografici
4. PAI_Pericolosità Geomorfologica	
	1
	2
	3
	4
5. PAI_Pericolosità idraulica	
	P1
	P2
	P3
	P4

REGIONE SICILIA
PROVINCIA DI ENNA
COMUNE DI AIDONE

OGGETTO
Progetto di un Impianto Agro-fotovoltaico denominato
"Aidone-Giresi" da realizzarsi nel Comune di Aidone
(EN) e delle relative opere di connessione nei Comuni
di Aidone (EN), Raddusa e Ramacca (CT)

PROPONENTE
Edison Rinnovabili S.p.A.
Foro Buonaparte, 31
20121 Milano



TITOLO
Contesto vincolistico
CARTOGRAFIA PAI

PROGETTISTA
Pietro ing. Zarbo
Via Giovanni XXIII, 12
92100 Agrigento
p.iva: 02302580846



CODICE ELABORATO
ELA013
Scala Scala varia

--	--	--	--	--	--

N° Rev	DESCRIZIONE REVISIONE	DATA	ELABORATO	VERIFICATO	APPROVATO
0	Prima emissione	10/11/23	Arch. S. Lo Bello	Ing. P. Zarbo	Edison Rinnovabili S.p.A.

Rif. PROGETTO	NOME FILE DI STAMPA TAV.13_Contesto vincolistico CARTOGRAFIA PAI
N. _____	SCALA DI STAMPA DA FILE