



PARTICOLARE TIPO: Alimentazione Tracker / 1:20

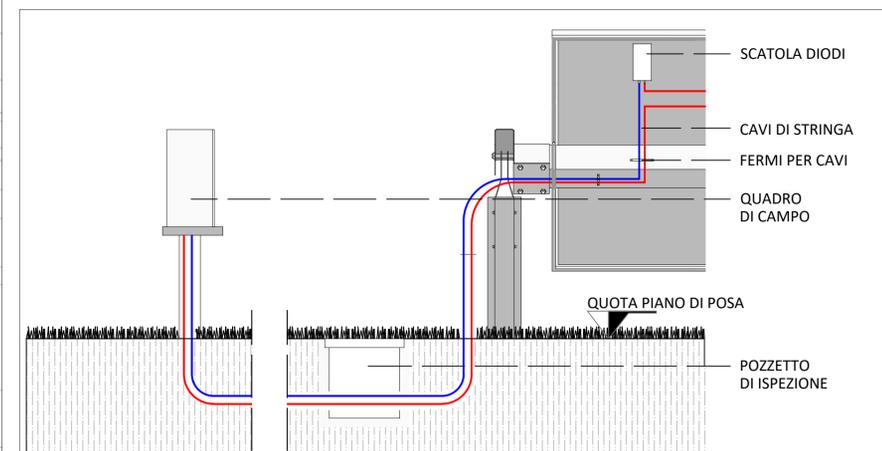

PARTICOLARE TIPO: Collegamento stringa-quadri di campo 1:20

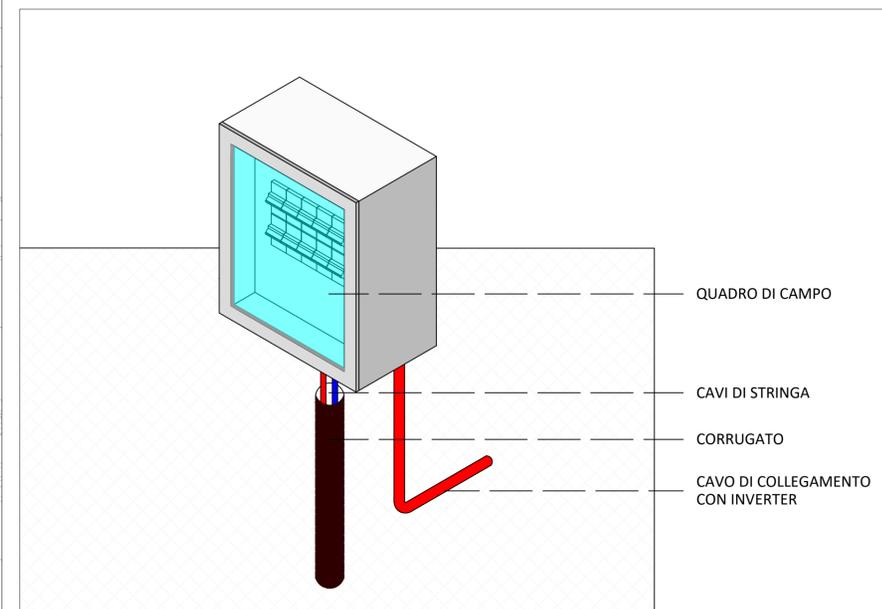

PARTICOLARE TIPO : Collegamento moduli-quadri di campo 1:20

| DATI IMPIANTO | |
|------------------|--|
| NOME IMPIANTO | AIDONE-GIRESI |
| LOCALITA' | Aidone |
| PROVINCIA | Enna |
| POTENZA IMPIANTO | 30.018,68 kWp |
| MODULI | 44.804 Da 0.67 kWp |
| SUP. CAPTANTE | 138.892,40 mq |
| COORDINATE | Lat. 37° 26' 5.36" N ; Long. 14° 32' 39.30" E |
| QUOTA | 275 s.l.m. |
| TIPOLOGIA | IMPIANTO FOTOVOLTAICO A INSEGUIMENTO MONOASSIALE |
| VIABILITA' | STRADA STATALE 288 |
| AREA IMPIANTO | 705.665 mq |

| Legenda | |
|---------|--|
| | Area a disposizione per Impianto "AIDONE-GIRESI" |
| | Linea 1 elettrica AC |
| | Linea 2 elettrica AC |
| | Cabine di campo |
| | Stazione di trasformazione a 36 kV |
| | Stringhe |

REGIONE SICILIA
 PROVINCIA DI ENNA
 COMUNE DI AIDONE

OGGETTO
 Progetto di un Impianto Agro-fotovoltaico denominato "Aidone-Giresi" da realizzarsi nel Comune di Aidone (EN) e delle relative opere di connessione nei Comuni di Aidone (EN), Raddusa e Ramacca (CT)

| | |
|---|--|
| <p>PROPONENTE</p> | <p>TITOLO</p> <p>Particolare LINEA ALIMENTAZIONE TRACKER</p> |
| <p>PROGETTISTA</p> <p>Pietro ing. Zarbo Via Giovanni XXIII, 12 92100 Agrigento p.iva: 02302580846</p> | <p>CODICE ELABORATO</p> <p>ELA031</p> <p>SCALA 1:5.000</p> |

| # | Rev | DESCRIZIONE REVISIONE | DATA | ELABORATO | VERIFICATO | APPROVATO |
|---|-----|-----------------------|----------|-------------------|---------------|---------------------------|
| 0 | | Prima emissione | 10/11/23 | Arch. S. Lo Bello | Ing. P. Zarbo | Edison Rinnovabili S.p.A. |
| | | | | | | |
| | | | | | | |
| | | | | | | |
| | | | | | | |

| | |
|---|---|
| <p>Rif. PROGETTO</p> <p>N. _____</p> | <p>NOME FILE DI STAMPA TAVOLI Particolare LINEA ALIMENTAZIONE TRACKER</p> <p>SCALA DI STAMPA DA FILE</p> |
|---|---|