


PLANIMETRIA  
scala 1:5.000

PLANIMETRIA  
scala 1:5.000

INQUADRAMENTO

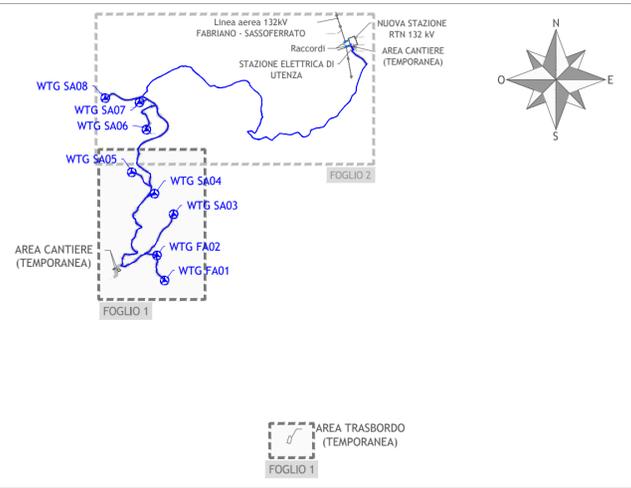

Regione Marche  
Provincia di Ancona  
Comuni di Sassoferato e Fabriano



Impianto per la produzione di energia elettrica da fonte eolica denominato "Monte Miesola", ubicato nei comuni di Sassoferato (AN) e Fabriano (AN), costituito da 8(otto) Aerogeneratori di potenza nominale massima 5.95 MW per un totale di 47,60 MW con relative opere connesse ed infrastrutture indispensabili nei comuni di Sassoferato (AN) e Fabriano (AN)

Titolo  
PLANIMETRIA DI PROGETTO SU CTR CON INDICAZIONE DEI TRACCIATI DELLE RETI ESTERNE E LOCALIZZAZIONE DELLE CENTRALI - FOGLIO 1

Scala	Formato Stampa	Numero documento
1:5.000	A1-	
	Foglio	Commissa
	1 di 1	234306
		Fase
		D
		Tipo doc.
		D
		Progr. doc.
		0281
		Rev.
		00

Proponente  
**FRI-EL**  
FRI-EL S.p.A.  
Piazza della Rotonda 2  
00186 Roma (RM)  
fri-elspa@legalmail.it  
P. Iva 01652230218  
Cod. Fisc. 07321020153

PROGETTO DEFINITIVO

Progettazione  
**PROGETTO ENERGIA S.R.L.**  
Via Cardito, 202 | 63031 | Ariano Irpino (AV)  
Tel. +39 0828 891512  
www.progettoenergia.biz - info@progettoenergia.biz  
SERVIZI DI INGEGNERIA INTEGRATI  
INTEGRAZIONE E PROGETTAZIONE



LEGENDA

- Limite comunale
- Fase di cantiere
  - Piazzola
  - Allargamento viabilità di esercizio o da potenziare
- Fase di esercizio
  - Cavidotto MT
  - Aerogeneratore
  - Piazzola
  - Viabilità
  - Viabilità esistente da potenziare
  - Canale di raccolta delle acque
  - Trincea drenante

RIF. DETTAGLI COSTRUTTIVI  
234306\_D\_D\_0402\_00 Dettagli costruttivi Cavidotto MT

Sul presente elaborato sussiste il DIRITTO di PROPRIETA'. Qualsiasi utilizzo non preventivamente autorizzato sarà perseguito ai sensi della normativa vigente.

Rev.	Data	Descrizione revisione	Redatto	Controllato	Approvato
00	11.01.2024	EMISSIONE PER AUTORIZZAZIONE	L. CONTE	A. CATALDO	M. LO RUSSO