


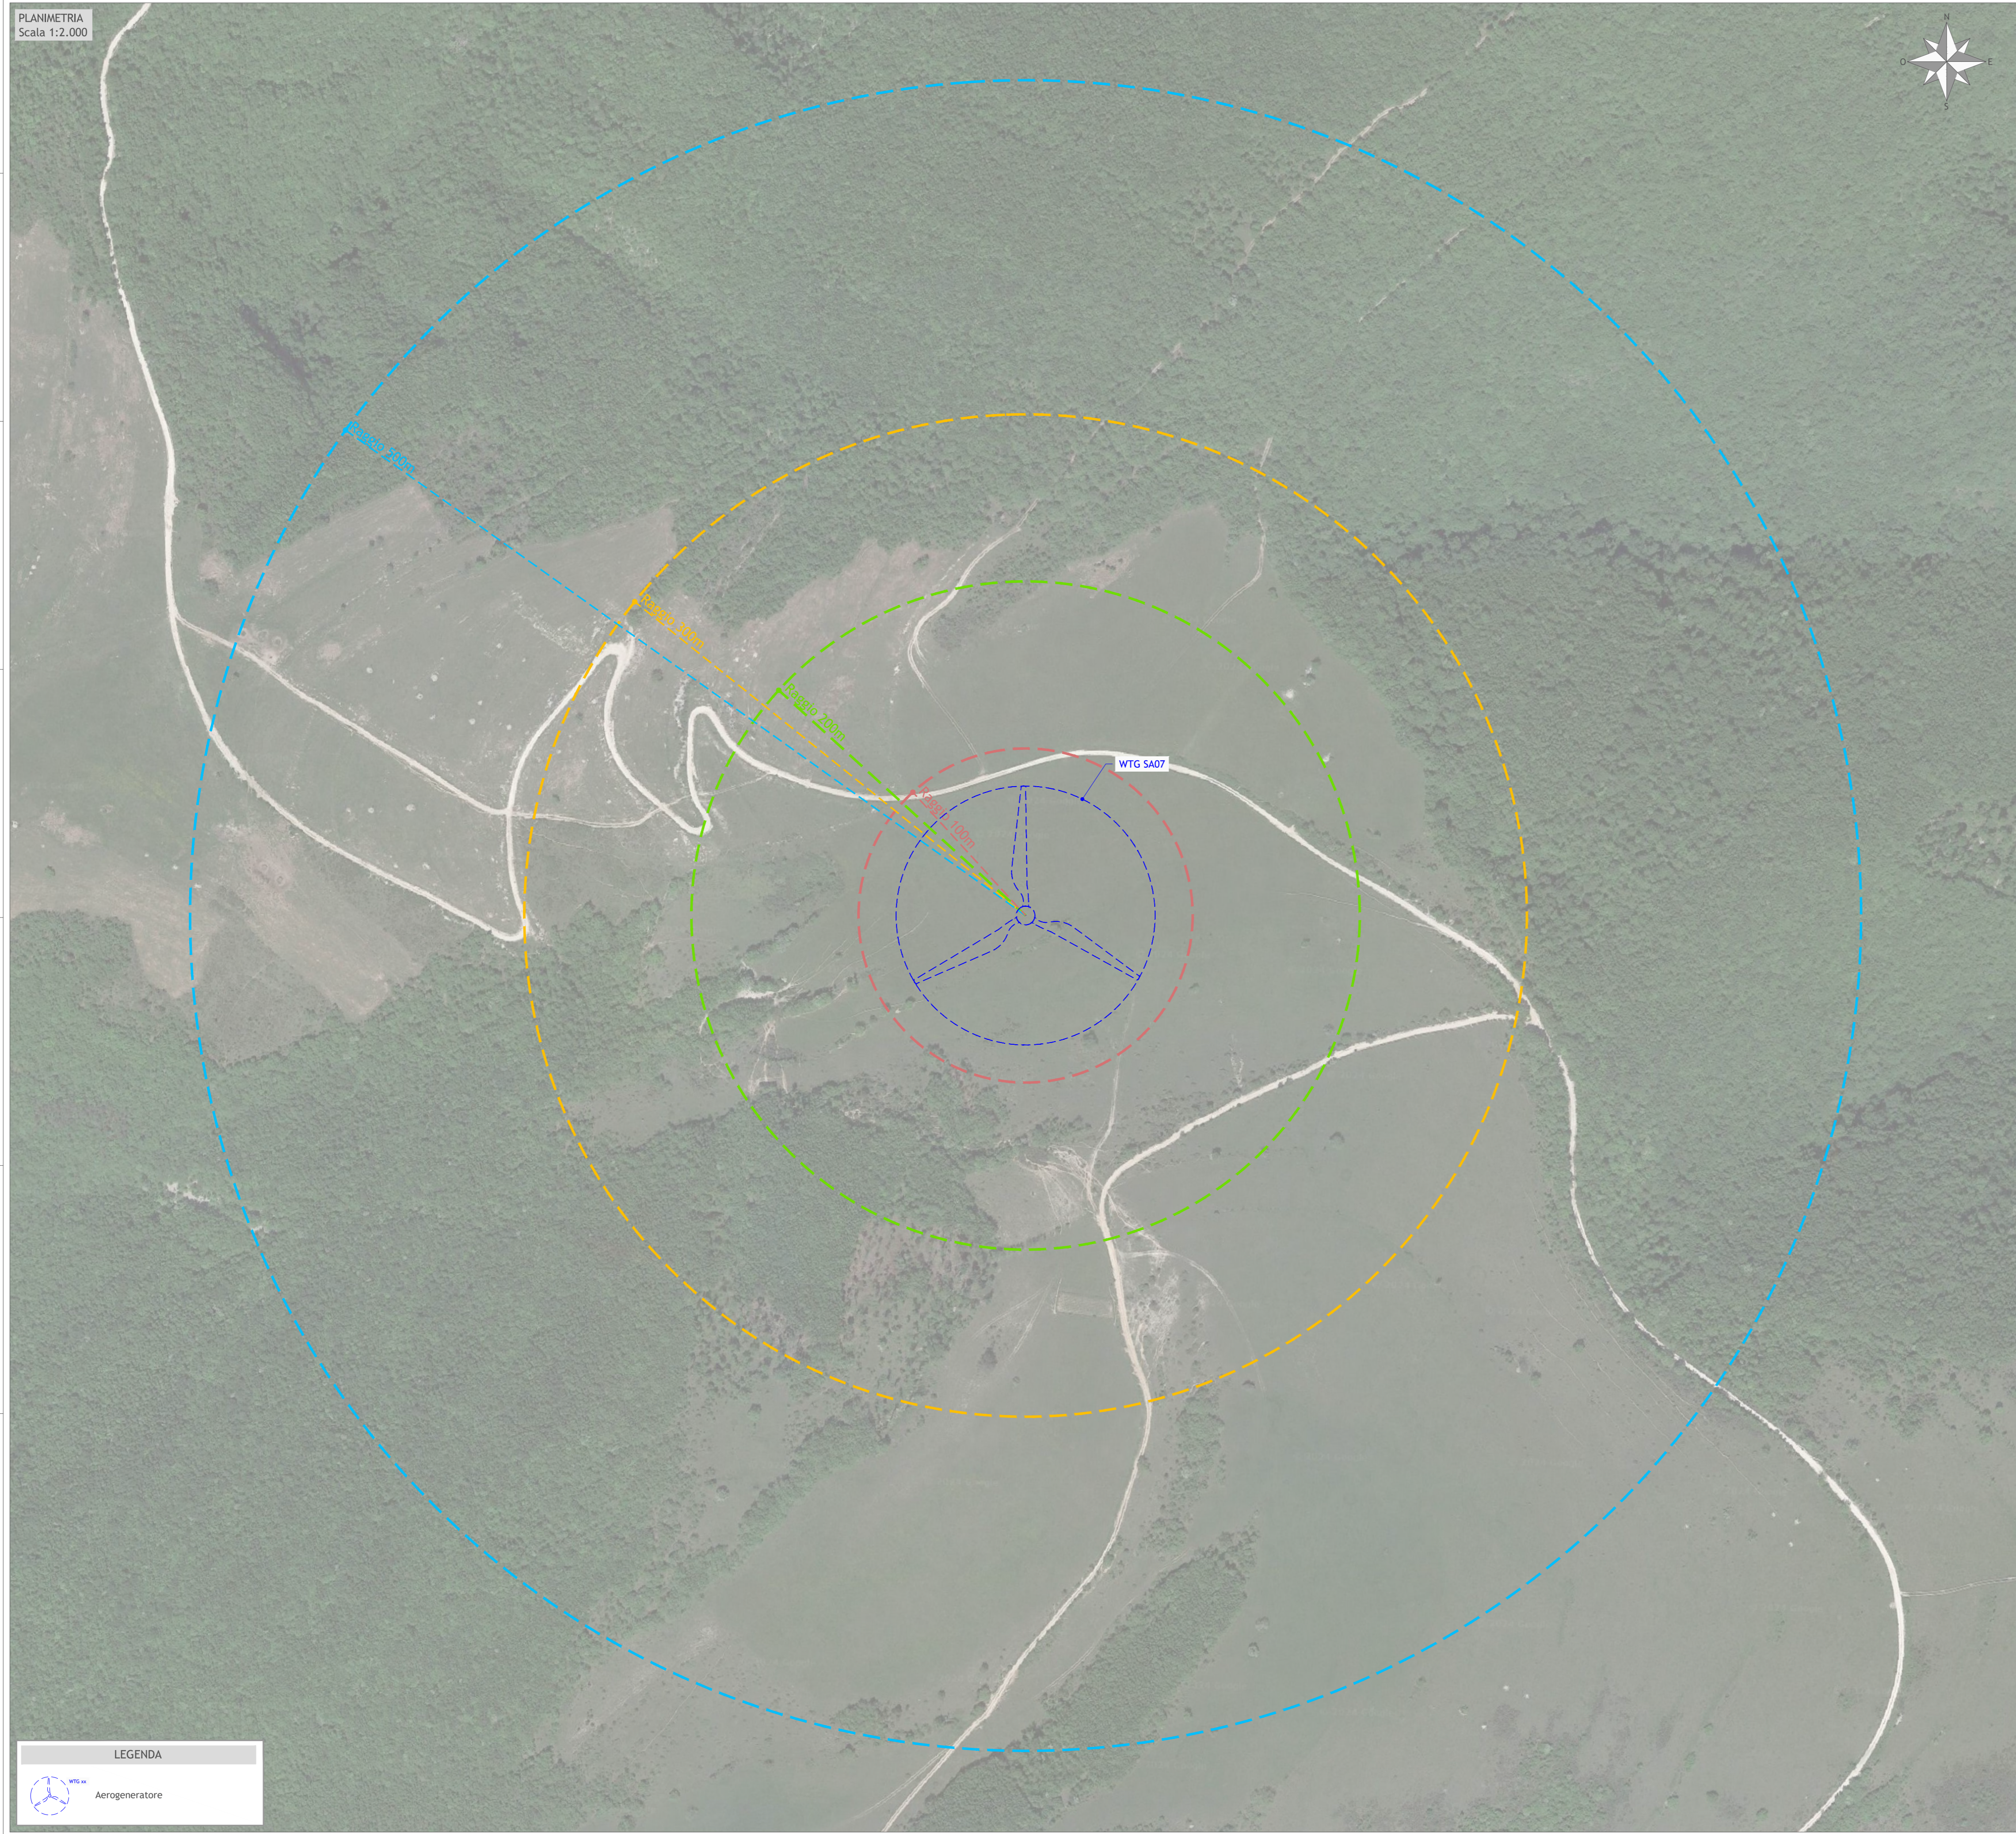

- 
Cerchio con raggio pari a 500 metri  
Distanza minima di ogni turbina dell'impianto dalle aree edificabili urbane
- 
Aree edificabili urbane
- 
Cerchio con raggio pari a 300 metri  
Distanza minima da edifici a carattere abitativo, commerciale, per servizi e turistico ricreativo fuori da centri urbani
- 
Edifici a carattere abitativo, commerciale, per servizi e turistico ricreativo, fuori da centri urbani
- 
Cerchio con raggio pari a 200 metri  
Distanza minima da edifici non residenziali e/o utilizzati per attività produttive, fuori da centri urbani
- 
Edifici non residenziali e/o utilizzati per attività produttive, fuori da centri urbani
- 
Cerchio con raggio pari a 200 metri  
Distanza minima da autostrade e strade statali
- 
Autostrade e strade statali
- 
Cerchio con raggio pari a 100 metri  
Distanza minima da strade provinciali e comunali asfaltate
- 
Strade provinciali e comunali asfaltate



Regione Marche  
Provincia di Ancona  
Comuni di Sassoferrato e Fabriano



Impianto per la produzione di energia elettrica da fonte eolica denominato "Monte Miesola", ubicato nei comuni di Sassoferrato (AN) e Fabriano (AN), costituito da 8(otto) Aerogeneratori di potenza nominale massima 5,95 MW per un totale di 47,60 MW con relative opere connesse ed infrastrutture indispensabili nei comuni di Sassoferrato (AN) e Fabriano (AN)

Titolo  
VERIFICA PEAR - REQUISITI DI SICUREZZA WTG SA07


Scala	Formato Stampa	Numero documento
1:2.000	A1	
	Foglio	Commissa
	1 di 1	234306
		Fase
		D
		Tipo doc.
		D
		Progr. doc.
		0347
		Rev.
		00

FRI-EL S.p.A.  
Piazza della Rotonda 2  
00186 Roma (RM)  
fri-elspa@legalmail.it  
P. Iva 01652230218  
Cod. Fisc. 07321020153

PROGETTO DEFINITIVO

PROGETTO ENERGIA S.R.L.  
Via Crotone, 350 - 05001 - Ancona (AN) (AV)  
Tel. +39 0523 893113  
www.progettoenergia.biz - info@progettoenergia.biz  
SERVIZI DI INGEGNERIA INTEGRATI  
INTEGRATED ENGINEERING SERVICES

LEGENDA



Aerogeneratore

Sul presente elaborato sussiste il DIRITTO DI PROPRIETA'. Qualsiasi utilizzo non preventivamente autorizzato sarà perseguito ai sensi della normativa vigente.

Rev.	Data	Descrizione revisione	Redato	Controllato	Approvato
00	11.01.2024	EMMISSIONE PER AUTORIZZAZIONE	L. CONTE	A. CATALDO	M. LO RUSSO