TRASFORMATORE DI POTENZA
Scala 1:25

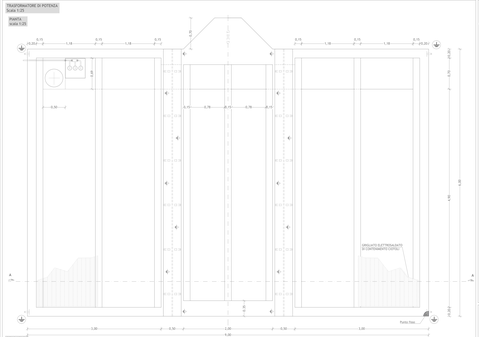

TRASFORMATORE DI CORRENTE
Scala 1:25

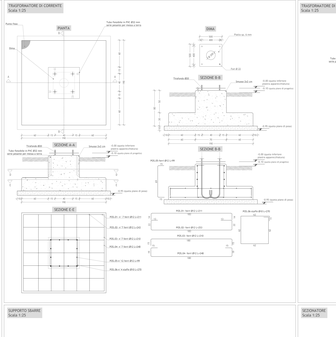
PIANTA
SCHEMA
SEZIONE B-B
SEZIONE A-A
SEZIONE B-B
SEZIONE C-C
Punto Stella
Punto Stella
Trasformatore Ø50
Smorsa 240 Ø4
Trasformatore Ø50
Smorsa 240 Ø4
Trasformatore Ø50
Smorsa 240 Ø4
Trasformatore Ø50
Smorsa 240 Ø4
Ø 80 sopra riferimento
Ø 80 sopra piano di gronda
Ø 80 sopra piano di gronda