

ITER

Valutazione di Impatto Ambientale
artt.23 - 24 - 25 D.Lgs. 152/2005)
Commissione Tecnica PNRR - PNIEC
(artt.17 D.Lgs. 77/2021)

PROPONENTE

GRIFONI PV srl
Arezzo, Via Don Luigi Sturzo 14 P.IVA 02446730513

OGGETTO

Grifoni PV [FG02] 22.855,68 kWp
Progetto per la costruzione ed esercizio di un Impianto
Agrivoltaico e relative Opere di Connessione alla rete
AT di Terna

ELABORATO

SEZIONI LONGITUDINALI E TRASVERSALI
STATO DI PROGETTO

PROGETTAZIONE

SOLARYS I.S.srl
Via Don Luigi Sturzo 14 -Arezzo-52100



PROGETTAZIONE ARCHITETTONICA

Arch.Mariangela Pugliese
Ordine degli Architetti
della Provincia di Venezia
Sezione A n.5124



PROGETTAZIONE ELETTRICA

Ing.Andrea Coradeschi
Ordine degli Ingegneri della Provincia di Arezzo
Sezione A n.1741

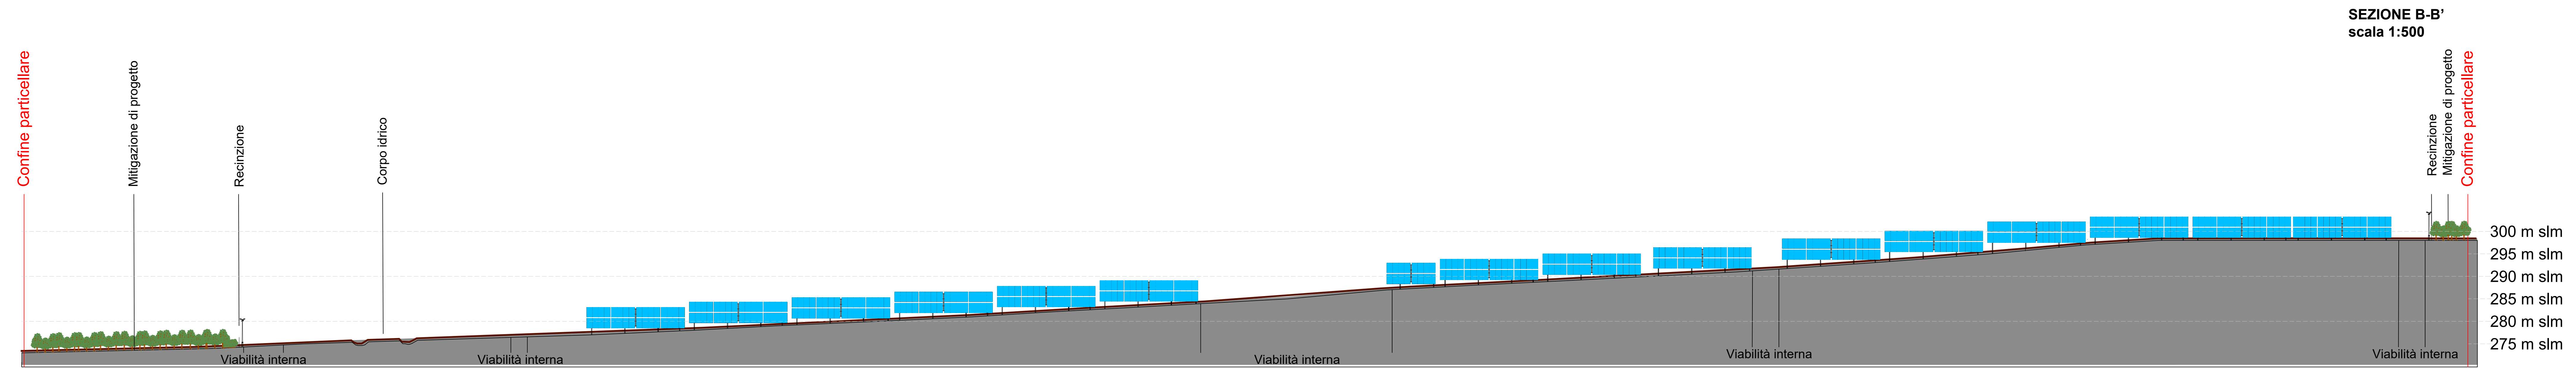


Tabella N.	Codice	NOME FILE	DATA	SCALA
	SOLARYS_VIA_B_2.4	SEZIONI STATO DI PROGETTO	22/12/23	1:500


REV.	DATA	DESCRIZIONE	ESEGUITO	VERIFICATO	APPROVATO
00	22/12/23	PROGETTO DEFINITIVO	MP	AC	MP

PROGETTISTA ARCHITETTONICO: Arch. Mariangela Pugliese
Ordine degli Architetti della Provincia di Venezia
Sezione A n.5124


PROGETTISTA ELETTRICO: Ing. Andrea Coradeschi
Ordine degli Ingegneri della Provincia di Arezzo
Sezione A n.1741




SEZIONE B-B'
scala 1:500

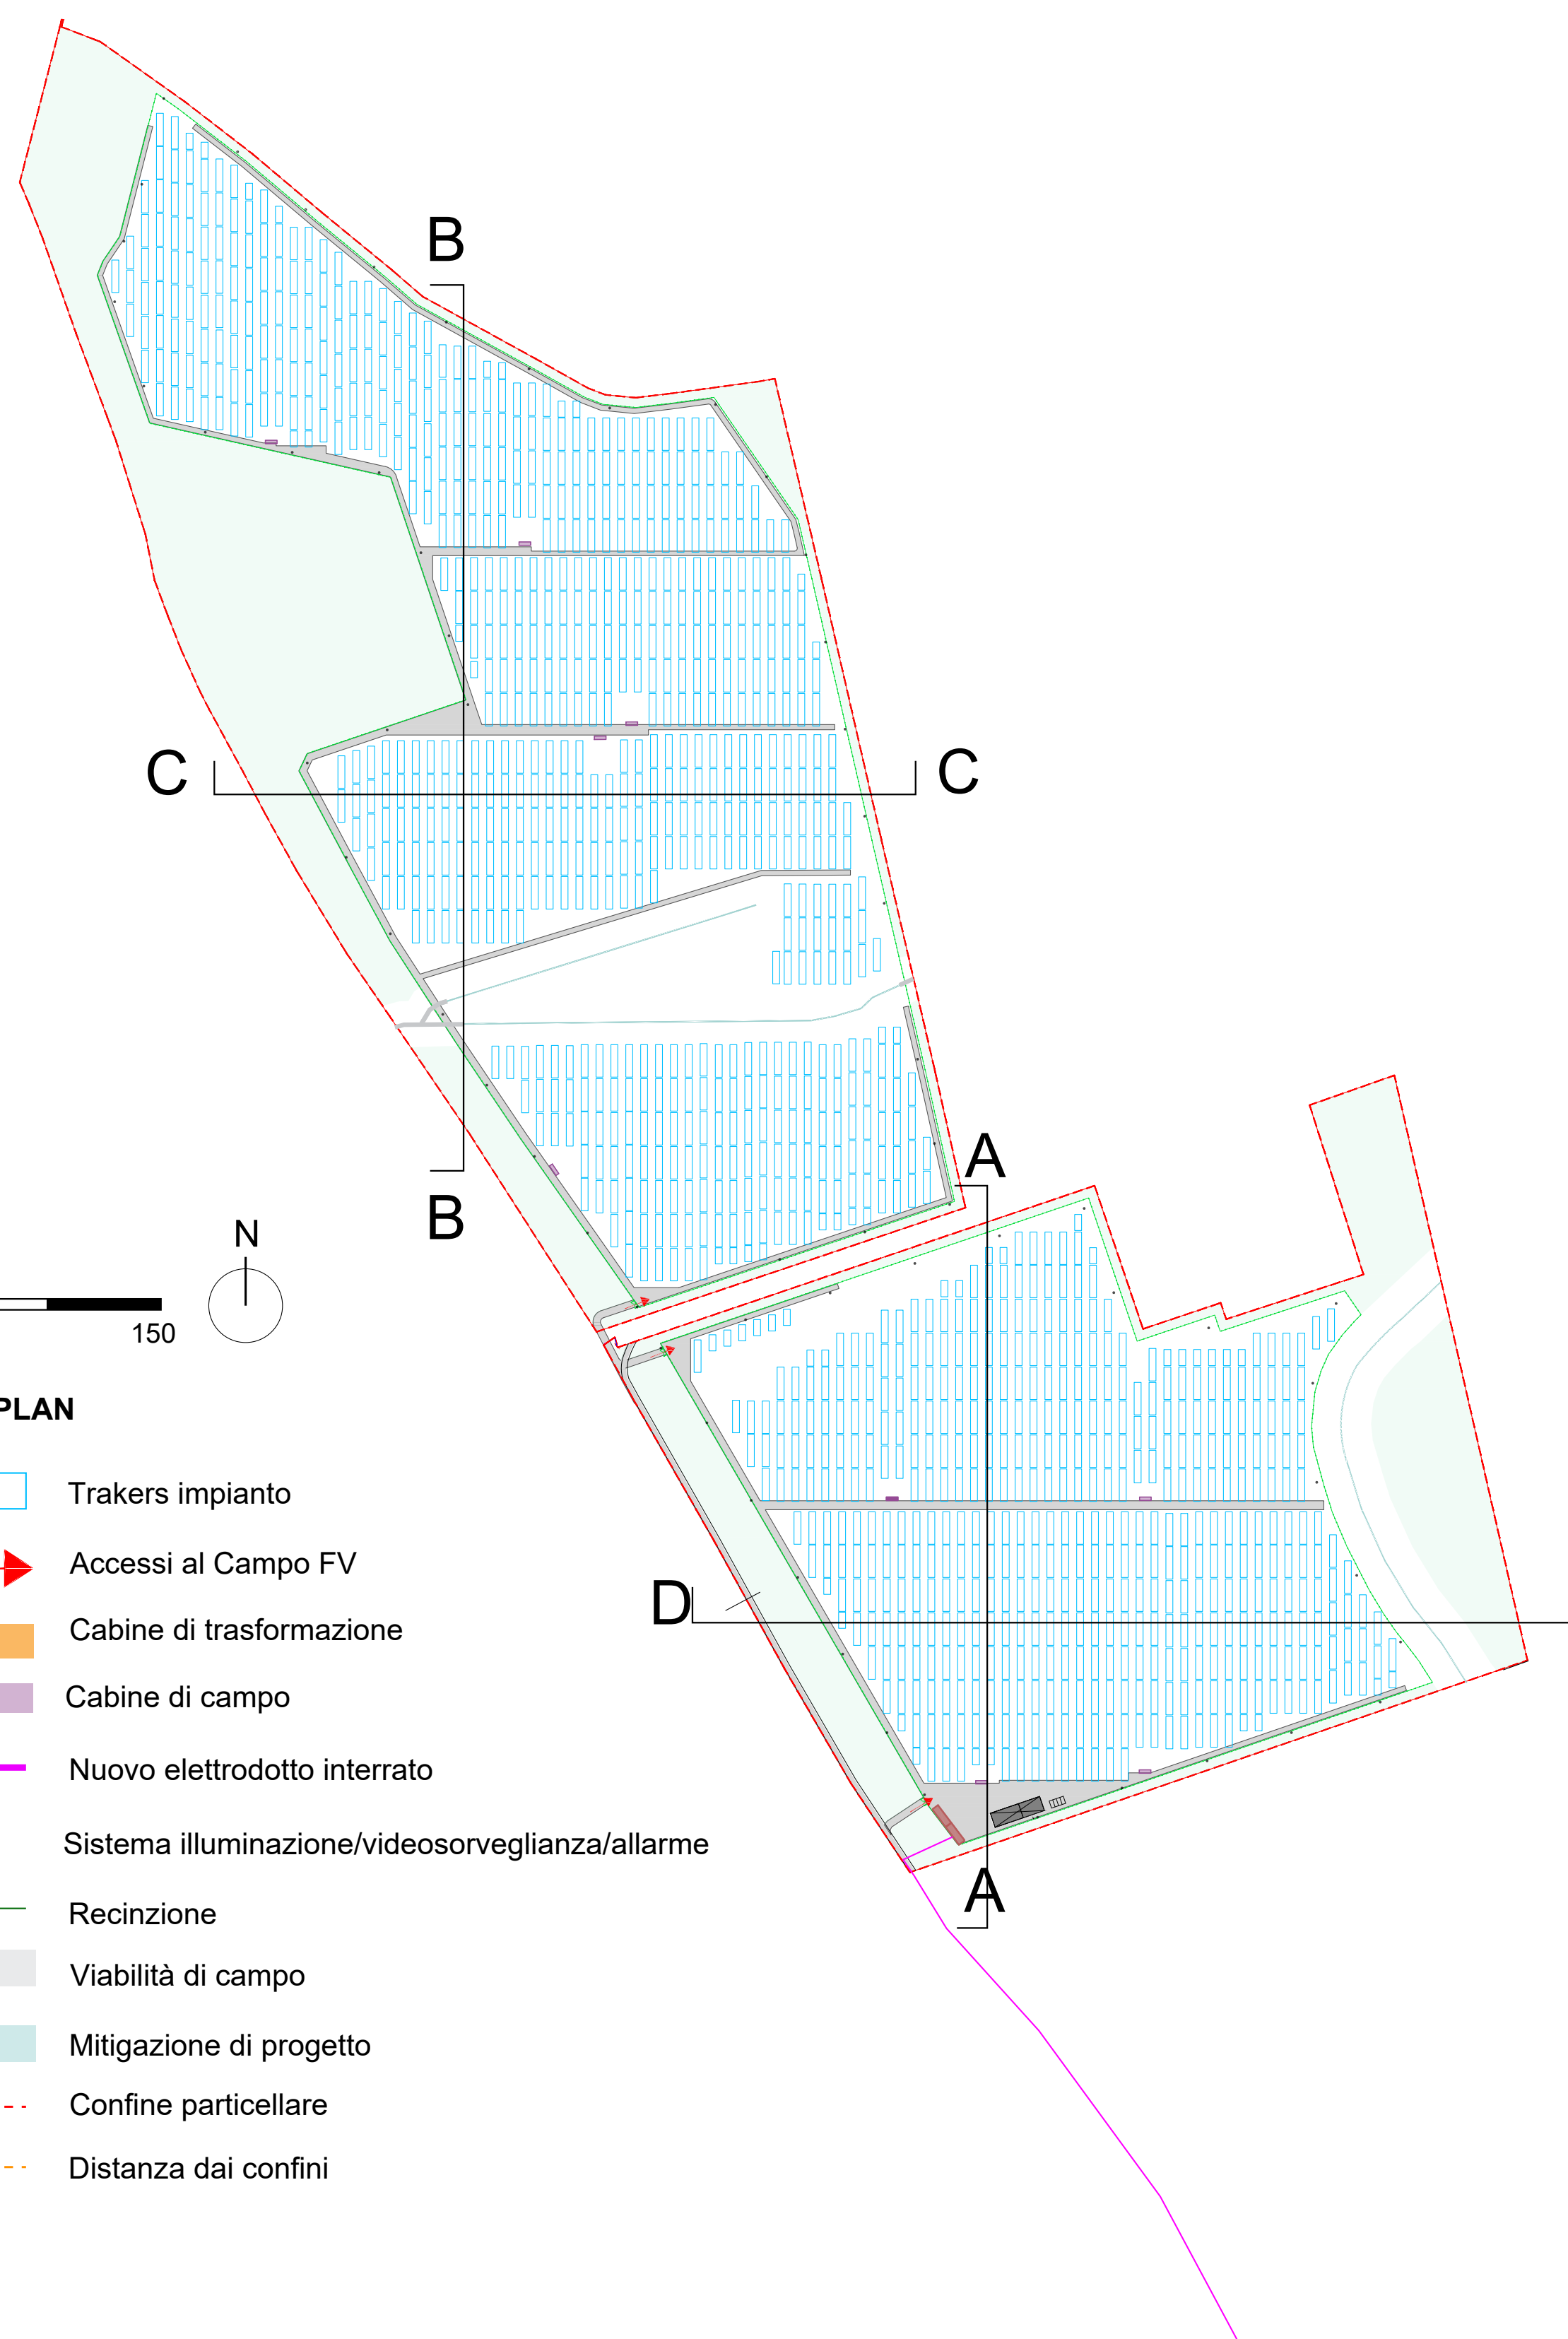


- KEYPLAN**
- ▭ Trakers impianto
 - ➔ Accessi al Campo FV
 - ▭ Cabine di trasformazione
 - ▭ Cabine di campo
 - ▭ Nuovo elettrodotto interrato
 - Sistema illuminazione/videosorveglianza/allarme
 - ▭ Recinzione
 - ▭ Viabilità di campo
 - ▭ Mitigazione di progetto
 - - - Confine particellare
 - - - Distanza dai confini

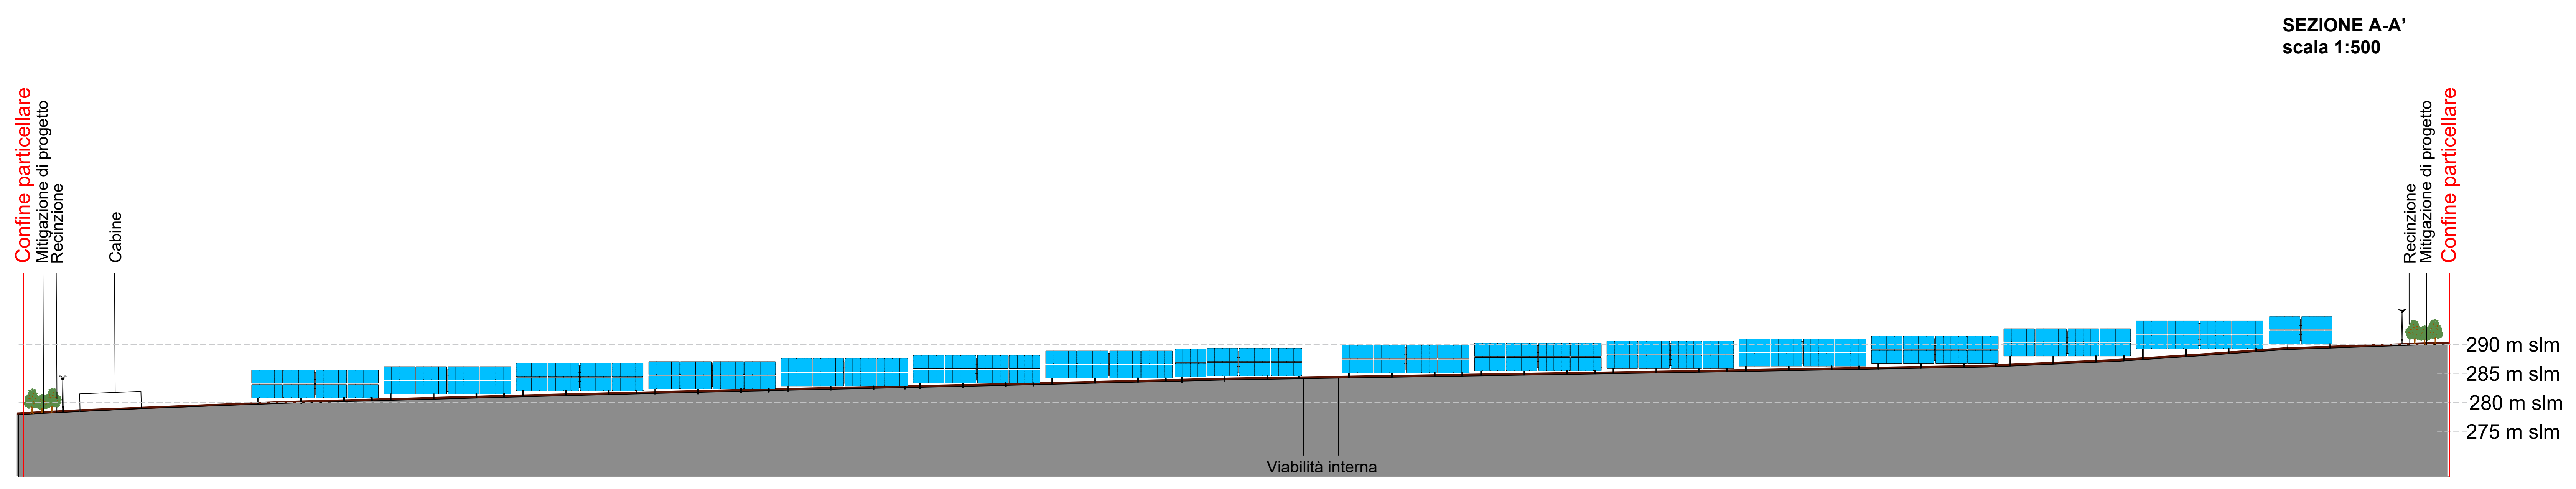

SEZIONE A-A'
scala 1:500

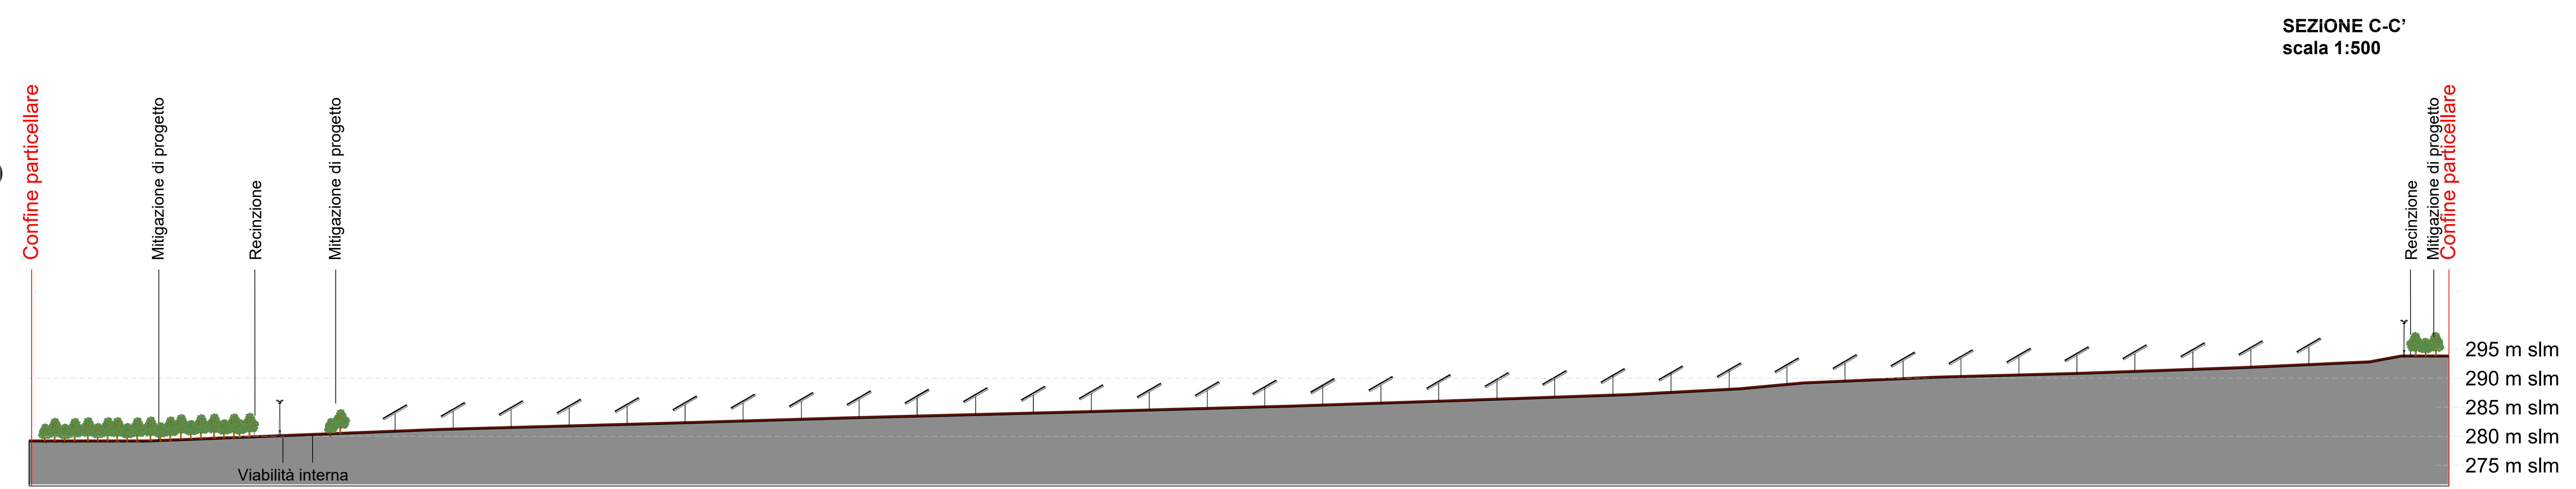

SEZIONE C-C'
scala 1:500

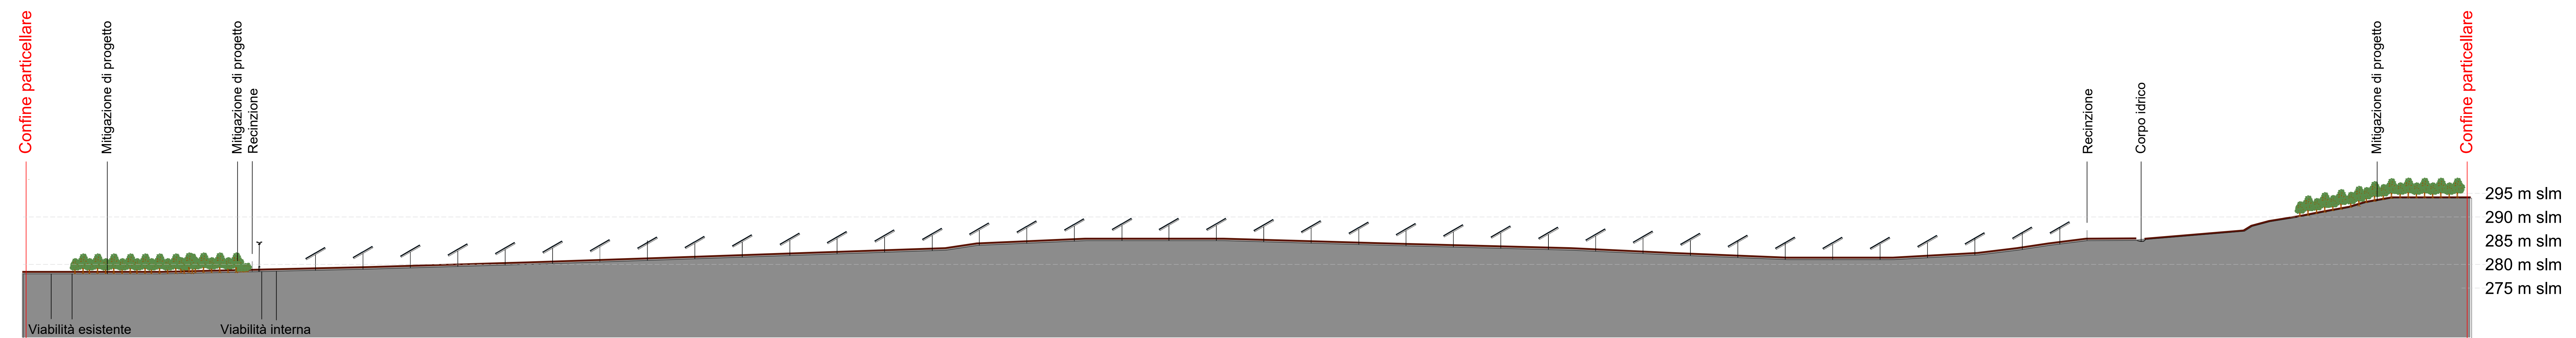

SEZIONE D-D'
scala 1:500