


LAYOUT SEMPLIFICATO LINEE DORSALI

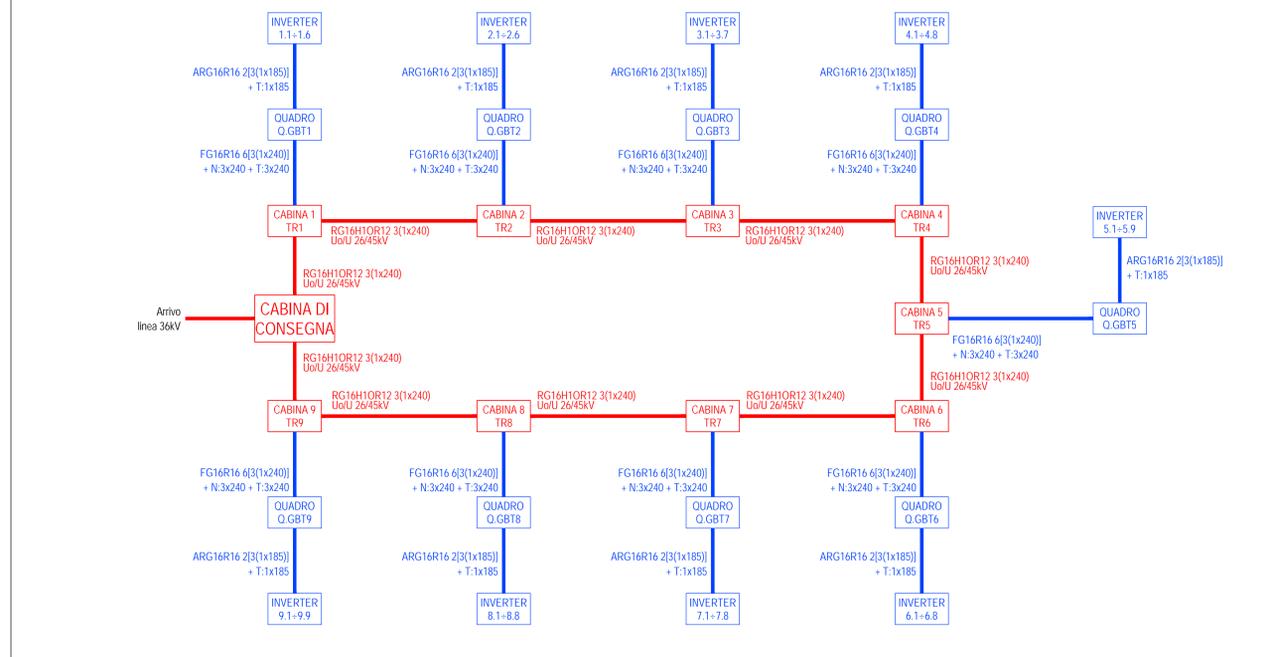

**ITER**

Valutazione di Impatto Ambientale artt.23 - 24 - 25 D.Lgs. 152/2005) Commissione Tecnica PNRR - PNIEC (artt.17 D.Lgs. 77/2021)

**PROPONENTE**

**GRIFONI PV srl**  
Arezzo, Via Don Luigi Sturzo 14 P.IVA 02446730513

**OGGETTO**

**Grifoni PV [FG02] 22.855,68 kWp**  
Progetto per la costruzione ed esercizio di un Impianto Agrivoltaico e relative Opere di Connessione alla rete AT di Terna

**ELABORATO**

LAYOUT GENERALE IMPIANTO - SOTTOCAMPI

**PROGETTAZIONE**

SOLARYS I.S.srl  
Via Don Luigi Sturzo 14 -Arezzo-52100



**PROGETTAZIONE ARCHITETTONICA**

Arch.Mariangela Pugliese  
Ordine degli Architetti della Provincia di Venezia Sezione A n.5124



**PROGETTAZIONE ELETTRICA**

Ing.Andrea Coradeschi  
Ordine degli Ingegneri della Provincia di Arezzo Sezione A n.1741



Rev.	Data	Descrizione	Eseguito	Verificato	Approvato
00	22/12/2023	PROGETTO DEFINITIVO	A.M.	A.C.	M.P.

**PROGETTISTA ARCHITETTONICO:** Arch. Mariangela Pugliese  
Ordine degli Architetti della Provincia di Venezia Sezione A n.5124

**PROGETTISTA ELETTRICO:** Ing. Andrea Coradeschi  
Ordine degli Ingegneri della Provincia di Arezzo Sezione A n.1741