

ITER

Valutazione di Impatto Ambientale
art.23 - 24 - 25 D.Lgs. 152/2005)
Commissione Tecnica PNRR - PNIEC
(artt.17 D.Lgs. 77/2021)

PROPONENTE

GRIFONI PV srl

Arezzo, Via Don Luigi Sturzo 14 P.IVA 02446730513

OGGETTO

Grifoni PV [FG02] 22.855,68 kWp

Progetto per la costruzione ed esercizio di un Impianto
Agrivoltaico e relative Opere di Connessione alla rete
AT di Terna

ELABORATO

PARTICOLARI STRUTTURE MODULI FV

PROGETTAZIONE

SOLARYS I.S.srl
Via Don Luigi Sturzo 14 -Arezzo-52100



PROGETTAZIONE ARCHITETTONICA

Arch.Mariangela Pugliese
Ordine degli Architetti
della Provincia di Venezia
Sezione A n.5124



PROGETTAZIONE ELETTRICA

Ing.Andrea Coradeschi
Ordine degli Ingegneri della Provincia di Arezzo
Sezione A n.1741

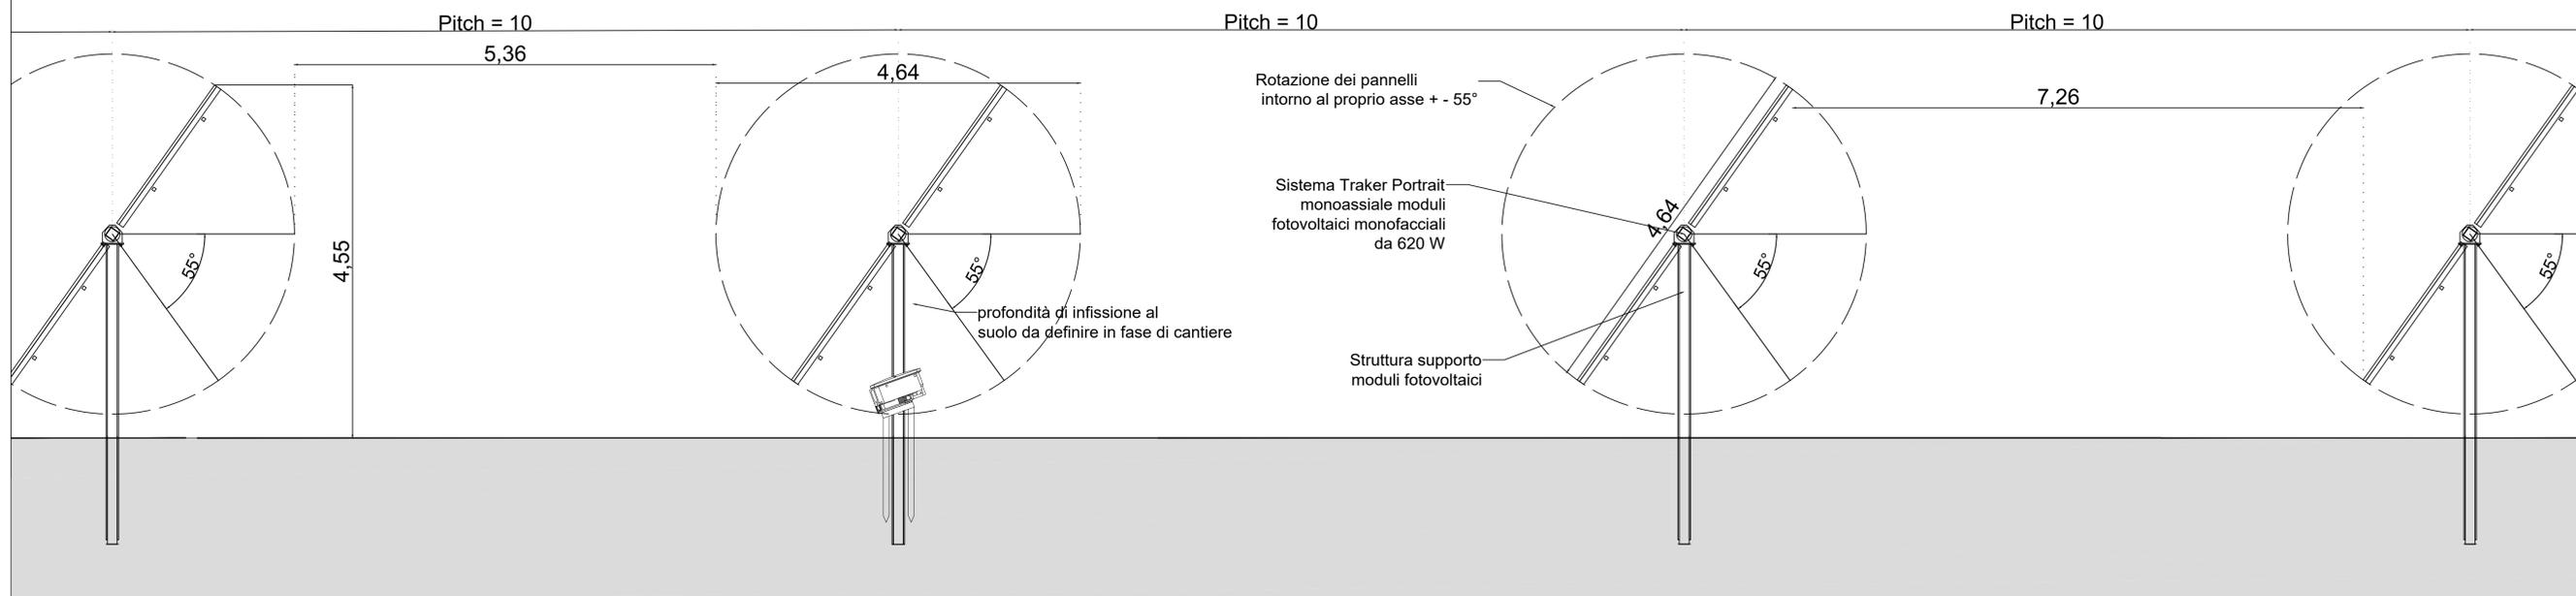


Tavola N.	Codice	NOOME FILE	DATA	SCALA	
	SOLARYS_VIA_B.2.10	PERTICOLARE STRUTTURE MODULI FV	22/12/2023	--	
REVISIONI					
REV.	DATA	DESCRIZIONE	ESEGUITO	VERIFICATO	APPROVATO
00	22/12/2023	PROGETTO DEFINITIVO	M.P.	A.C.	M.P.


PROGETTISTA ARCHITETTONICO: Arch.Mariangela Pugliese
Ordine degli Architetti della Provincia di Venezia
Sezione A n.5124

PROGETTISTA ELETTRICO: Ing.Andrea Coradeschi
Ordine degli Ingegneri della Provincia di Arezzo
Sezione A n.1741


Stralcio sezione architettonica - Scala 1:25



Particolare struttura inverter - Scala 1:20

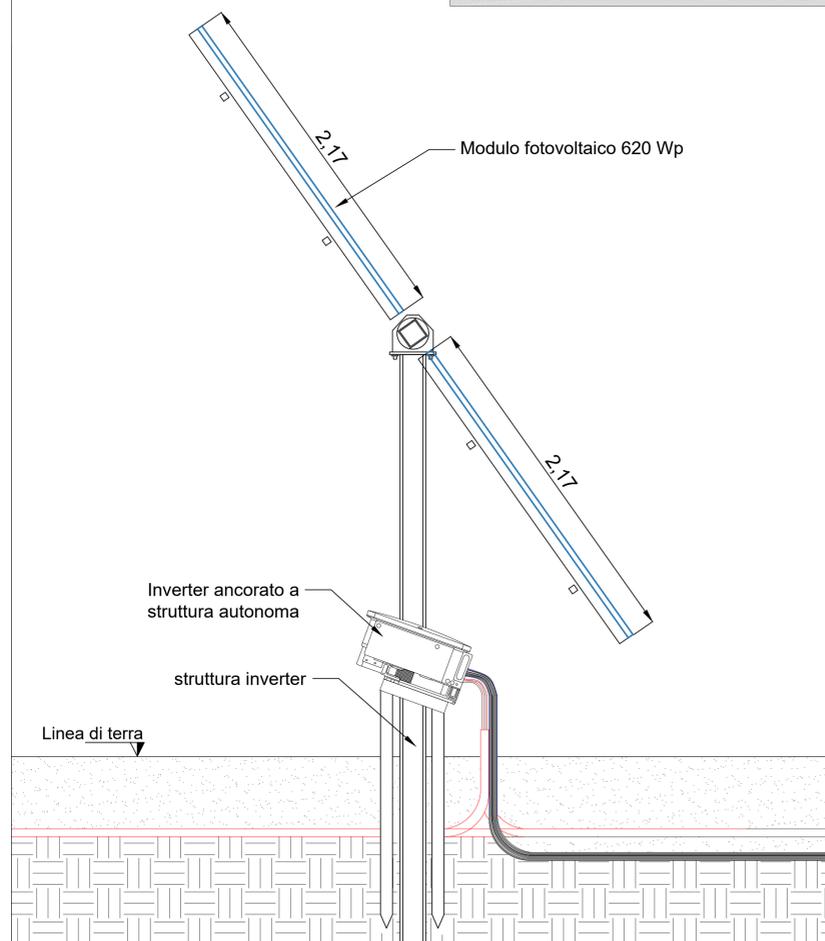

Sezione architettonica - Scala 1:25

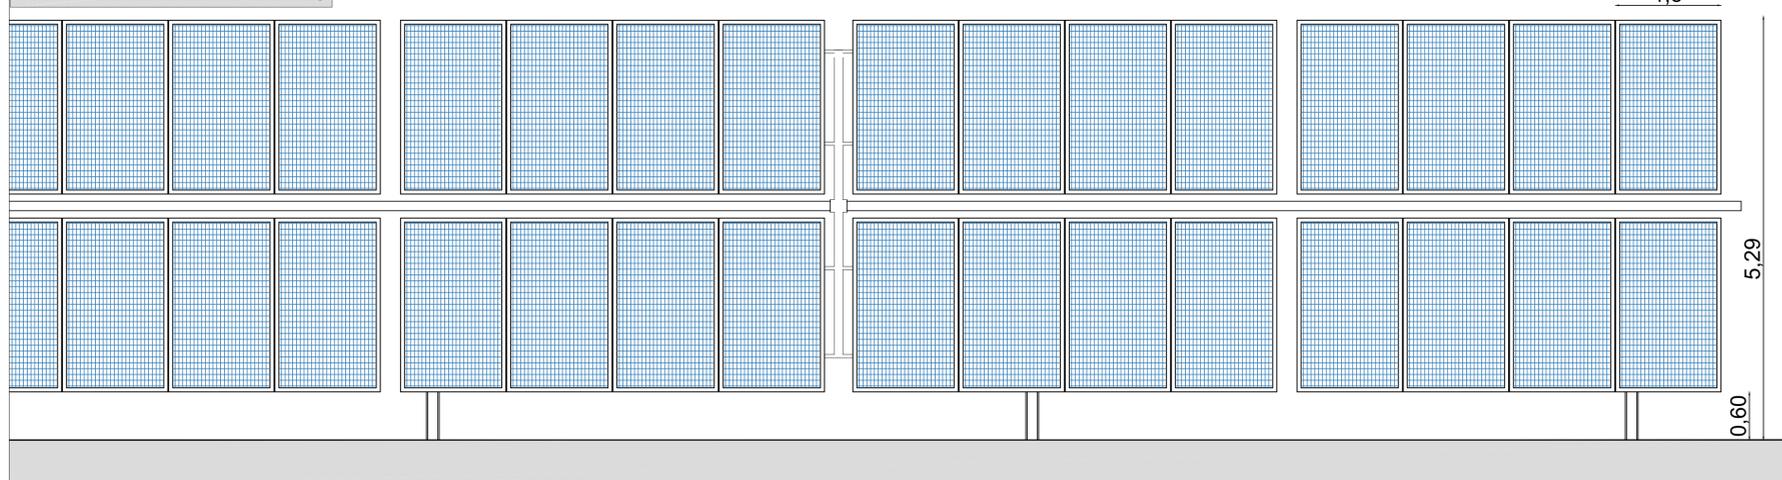

Sezione architettonica - Scala 1:25

