


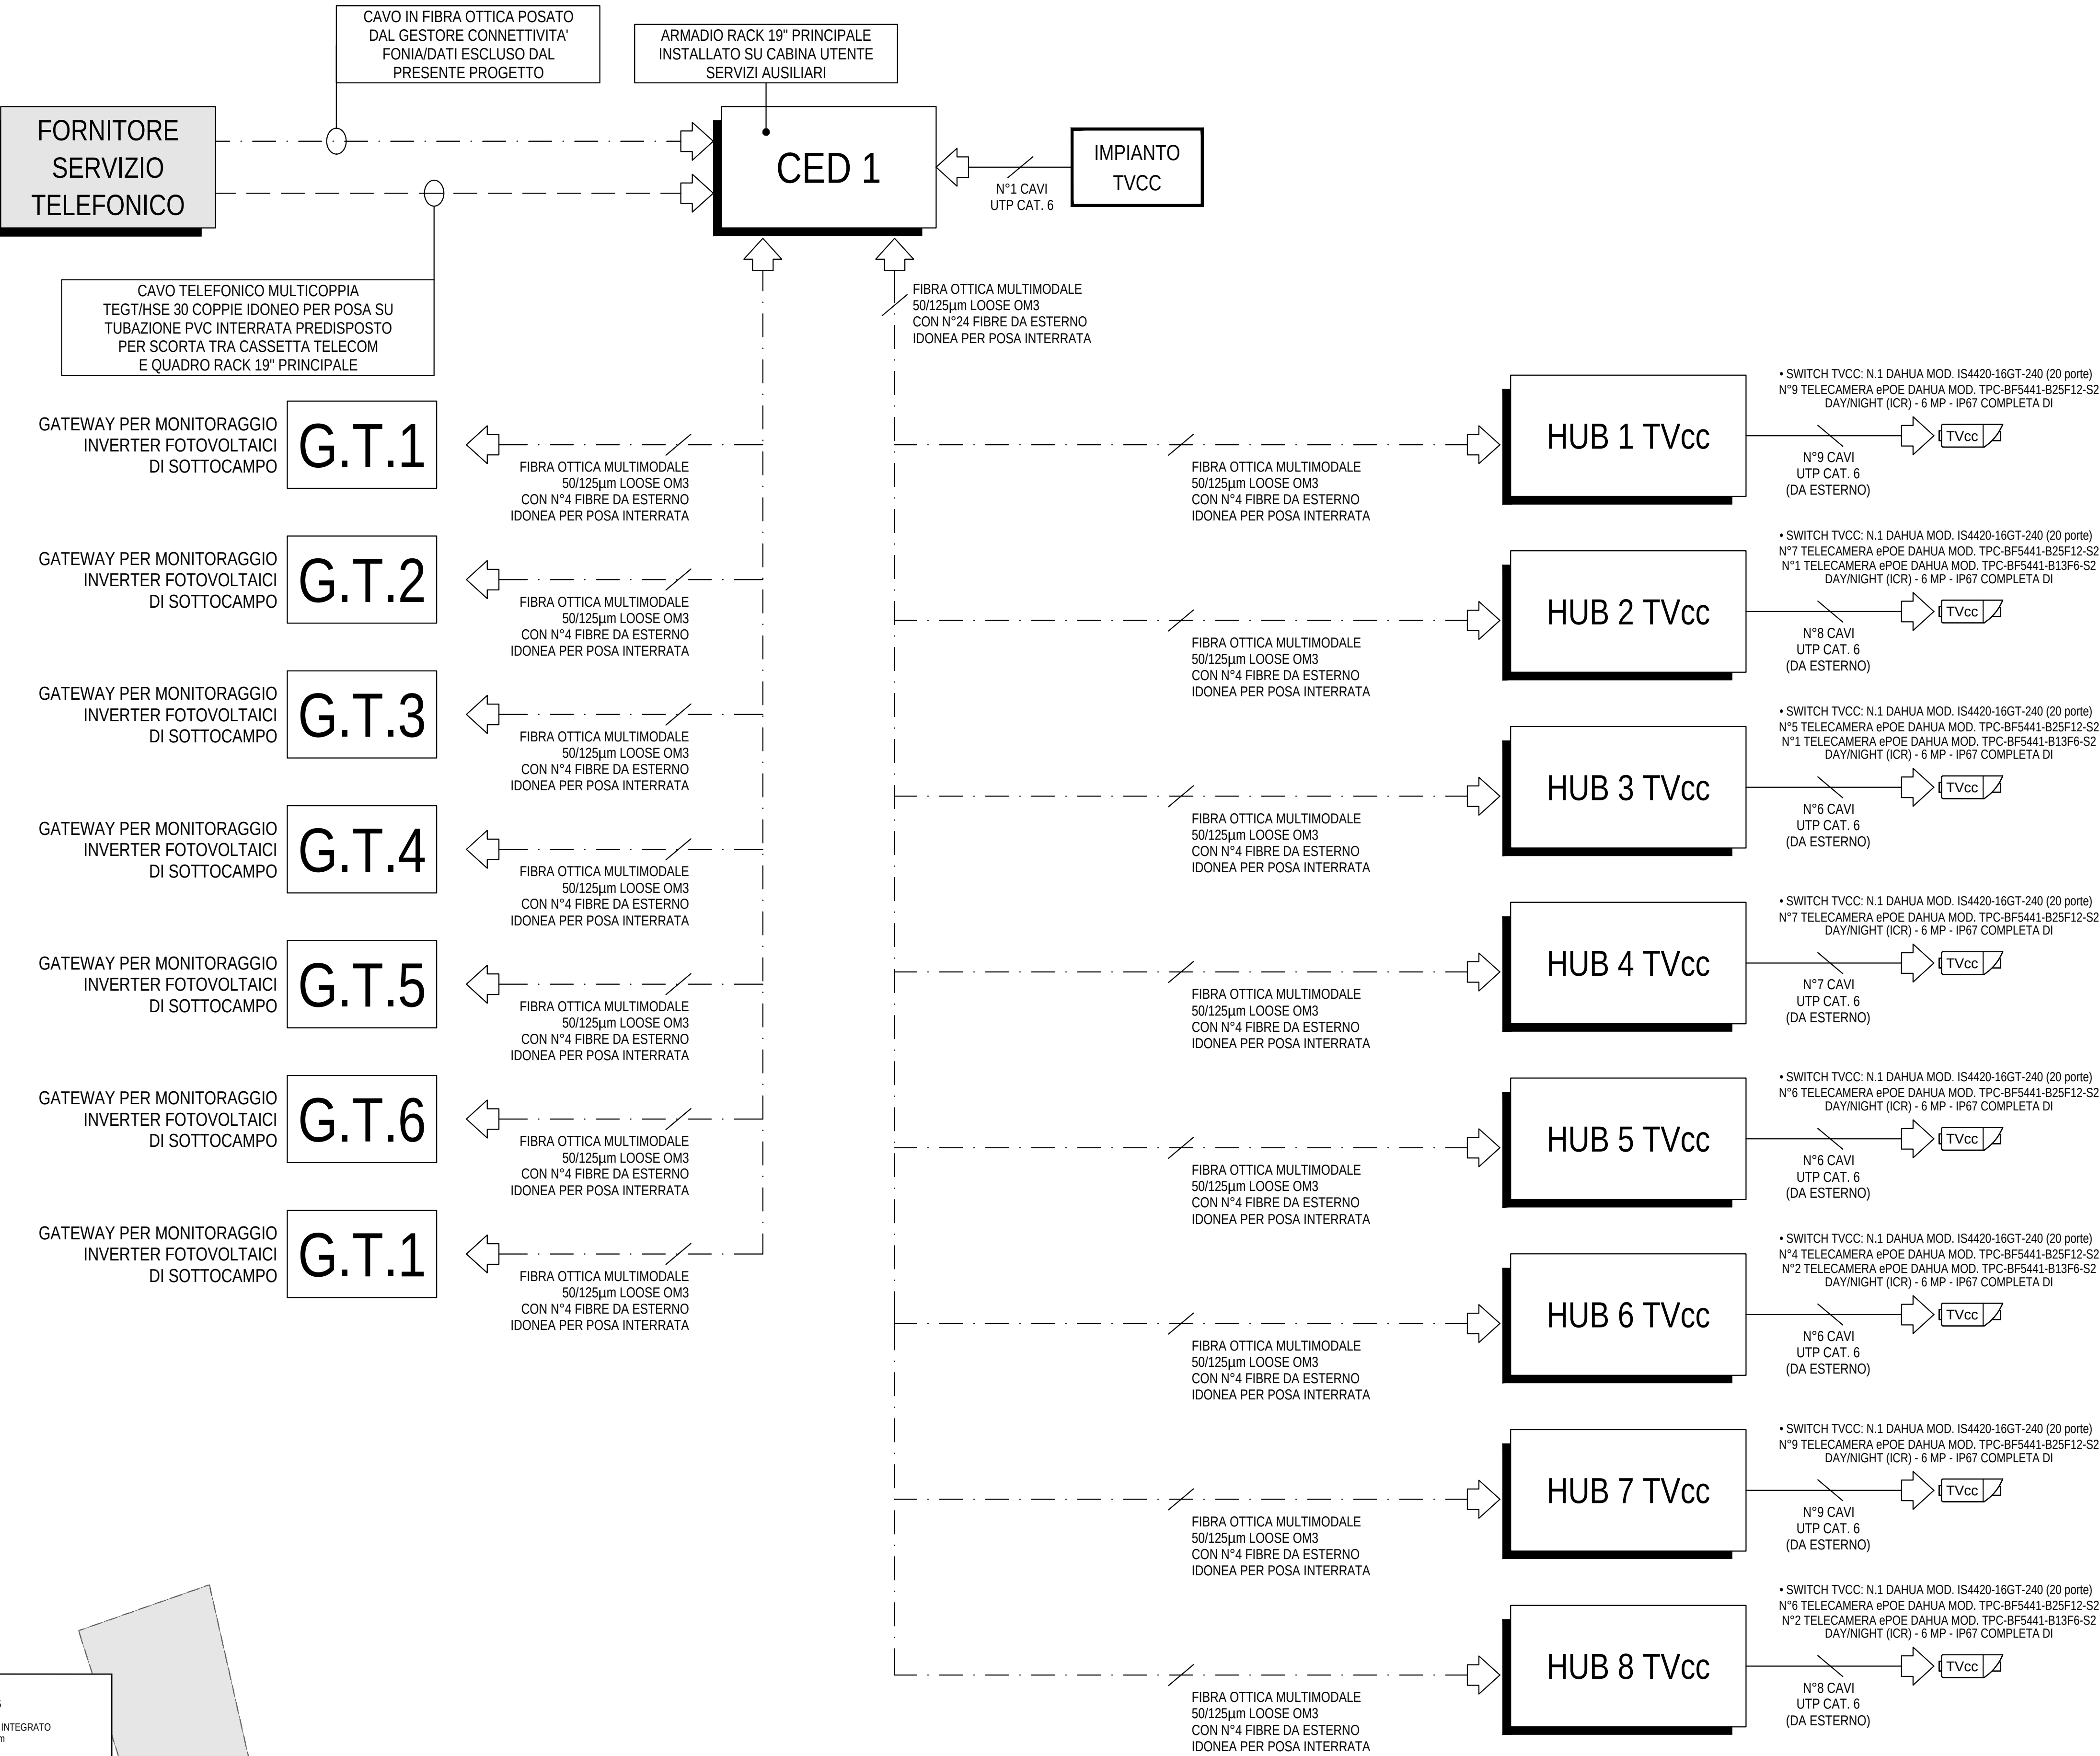

SCHEMA A BLOCCHI RETE DATI



REGIONE PUGLIA

PROVINCIA FOGGIA
COMUNE DI ASCOLI SATTIANO

ITER

Valutazione di Impatto Ambientale
artt.23 - 24 - 25 D.Lgs. 152/2005)
Commissione Tecnica PNRR - PNIEC
(artt.17 D.Lgs. 77/2021)

PROPONENTE

GRIFONI PV srl
Arezzo, Via Don Luigi Sturzo 14 P.IVA 02446730513

OGGETTO

Grifoni PV [FG02] 22.855,68 kWp
Progetto per la costruzione ed esercizio di un Impianto
Agrivoltaco e relative Opere di Connessione alla rete
AT di Terna

ELABORATO

LAYOUT GENERALE SISTEMA DI
VIDEOSORVEGLIANZA E ILLUMINAZIONE

PROGETTAZIONE

SOLARYS I.S.srl
Via Don Luigi Sturzo 14 -Arezzo-52100



PROGETTAZIONE ARCHITETTONICA

Arch.Mariangela Pugliese
Ordine degli Architetti
della Provincia di Venezia
Sezione A n.5124



ORDINE DEGLI ARCHITETTI,
PIANIFICATORI, PAESAGGISTI
E CONSERVATORI
DELLA PROVINCIA DI VENEZIA
Sezione A
N. 5124
architetto
MARIANGELA PUGLIESE

PROGETTAZIONE ELETTRICA

Ing.Andrea Coradeschi
Ordine degli Ingegneri della Provincia di Arezzo
Sezione A n.1741



Tavola N.	Codice	NOME FILE	DATA	SCALA
6	SOLARYS_VIA_B.2.12	VIDEOSORVEGLIANZA E ILLUMINAZIONE	22/12/2023	1:1000
REVISIONI				
REV.	DATA	DESCRIZIONE	ESEGUITO	VERIFICATO
00	22/12/2023	PROGETTO DEFINITIVO	A.M.	A.C.

PROGETTISTA ARCHITETTONICO: Arch.Mariangela Pugliese
Ordine degli Architetti della Provincia di Venezia
Sezione A n.5124

PROGETTISTA ELETTRICO Ing.Andrea Coradeschi
Ordine degli Ingegneri della Provincia di Arezzo
Sezione A n.1741