


SCAVI ELETTRODOTTO ESTERNO


SEZIONE SU TERRENO AGRICOLO  
1 TERNA INTERRATA

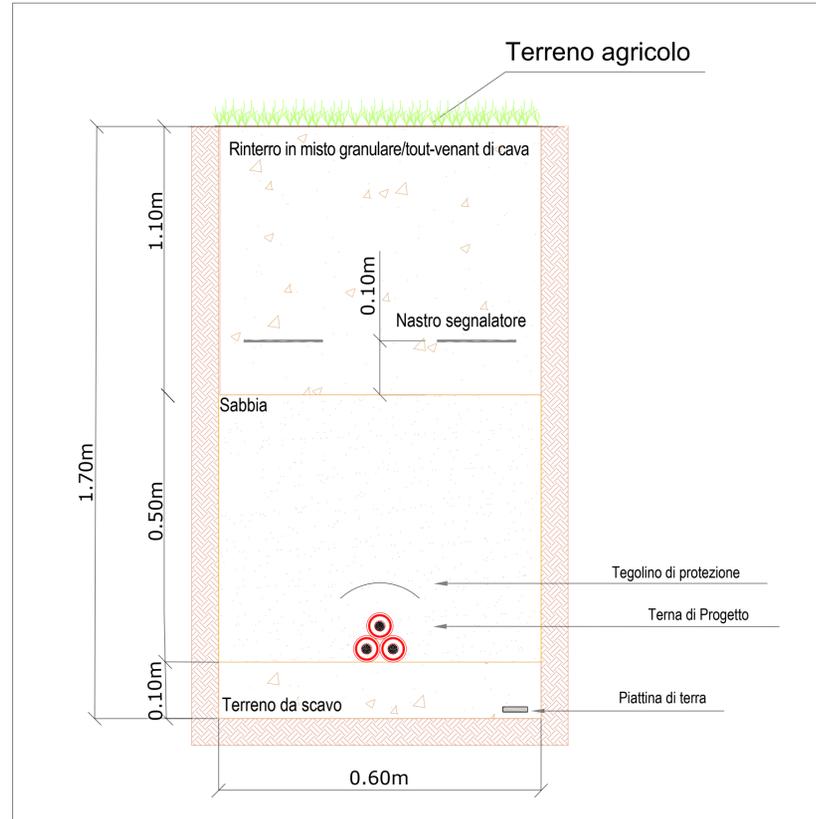

SEZIONE SU STRADA NON ASFALTATA  
1 TERNA INTERRATA



SEZIONE SU STRADA ASFALTATA  
1 TERNA INTERRATA

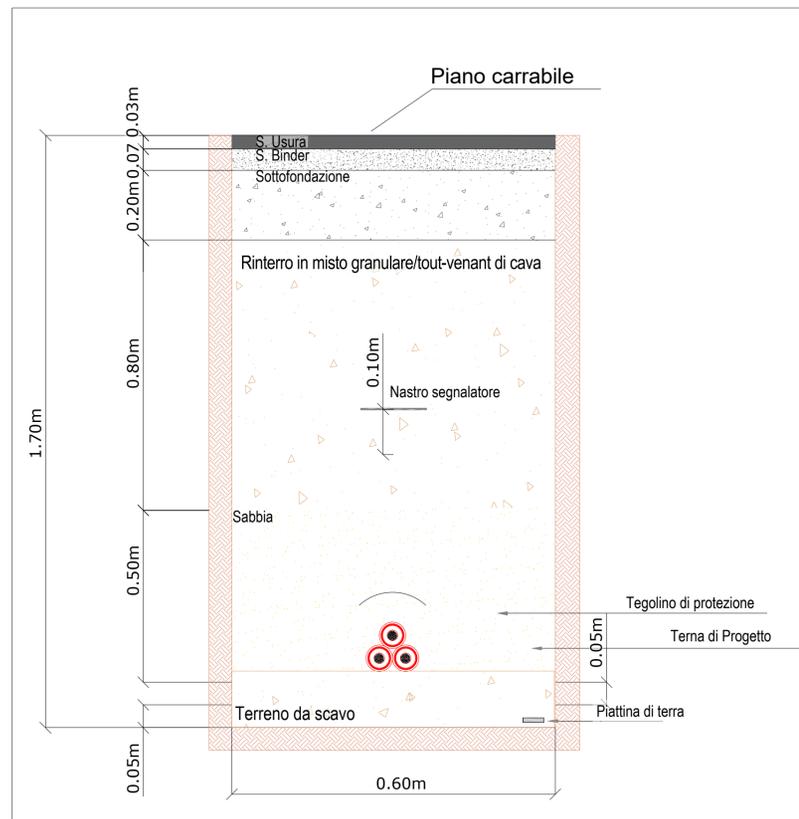

REGIONE PUGLIA

PROVINCIA FOGGIA  
COMUNE DI ASCOLI SATRIANO

**ITER**  
Valutazione di Impatto Ambientale  
artt.23 - 24 - 25 D.Lgs. 152/2005)  
Commissione Tecnica PNRR - PNIEC  
(artt.17 D.Lgs. 77/2021)

**PROPONENTE**  
**GRIFONI PV srl**  
Arezzo, Via Don Luigi Sturzo 14 P.IVA 02446730513

**OGGETTO**  
**Grifoni PV [FG02] 22.855,68kWp**  
Progetto per la costruzione ed esercizio di un Impianto  
Agrivoltaico e relative Opere di Connessione alla rete  
AT di Terna

**ELABORATO**  
PARTICOLARI COSTRUTTIVI SCAVI E CAVIDOTTO

**PROGETTAZIONE**  
SOLARYS I.S.srl  
Via Don Luigi Sturzo 14 -Arezzo-52100



**PROGETTAZIONE ARCHITETTONICA**

Arch.Mariangela Pugliese  
Ordine degli Architetti  
della Provincia di Venezia  
Sezione A n.5124



**PROGETTAZIONE SPECIALISTICA**

BMGDUE S.r.l.  
via Cancellotto, N.3 - 70125 - Bari (BA)



**PROGETTAZIONE ELETTRICA**

Ing.Marco Gennaro Balzano  
Ordine degli Ingegneri della Provincia di Bari  
Sezione A n.9341



REV.	DATA	DESCRIZIONE	ESEGUITO	VERIFICATO	APPROVATO
00	22/12/2023	PROGETTO DEFINITIVO	CL	MBG	MBG

**PROGETTISTA ARCHITETTONICO:** Arch.Mariangela Pugliese  
Ordine degli Architetti della Provincia di Venezia  
Sezione A n.5124

**PROGETTISTA ELETTRICO:** Ing.Marco Gennaro Balzano  
Ordine degli Ingegneri della Provincia di Bari  
Sezione A n.9341