

Impianto Agrivoltaico "OPPIDO"

Potenza DC di impianto 15,52 MWp - potenza AC di immissione in RTN 14,40 MW
Configurazione 1P agrivoltaico avanzato

Titolo

Piano particellare di esproprio grafico

| | | | | |
|-------|----------------|--------------|-----------|-----------|
| Scala | Formato Stampa | ID documento | Tipologia | Revisione |
| varie | varie | PART-02 | D | 00 |
| | Foglio | | | |

Proponente



ENGIE OPPIDO S.R.L.
VIA CHIESE n. 72,
20126 Milano - Italia
PEC: engieoppido@legalmail.it
Codice Fiscale e Partita IVA n° 12829630966
Iscriz. Reg. Imprese di Milano n° MI 2686929
Società con Socio Unico sottoposta all'attività di direzione e coordinamento di ENGIE

Coordinamento e Permitting



SINERGIA EGP
Energy Green Power

SINERGIA EGP1 S.R.L.
Centro Direzionale, IS. G1, SSC, INT 58
80143 Napoli PEC: sinergia.egp1@pec.it
Codice Fiscale e Partita IVA n° 09171211213
Rappresentante, Sviluppatore e Coordinatore: ing. Filippo Mercorio


Progettazione




STUDIO MASC SOC COOP, Ingegneria e consulenza
Via Fratelli Lumière, n. 20
80147 Napoli PEC: studiomasc@pec.it
Codice Fiscale e Partita IVA n° 10145081211
TEL. 081 18365653 - info@studiomasc.com

PROGETTO DEFINITIVO


| Rev. | Data | Descrizione revisione | Redatto | Controllato | Approvato |
|------|---------|------------------------------------|---|---|---|
| 00 | 12/2023 | Prima Emissione per autorizzazione | | | |
| | | |  |  |  |
| | | | | | |
| | | | | | |

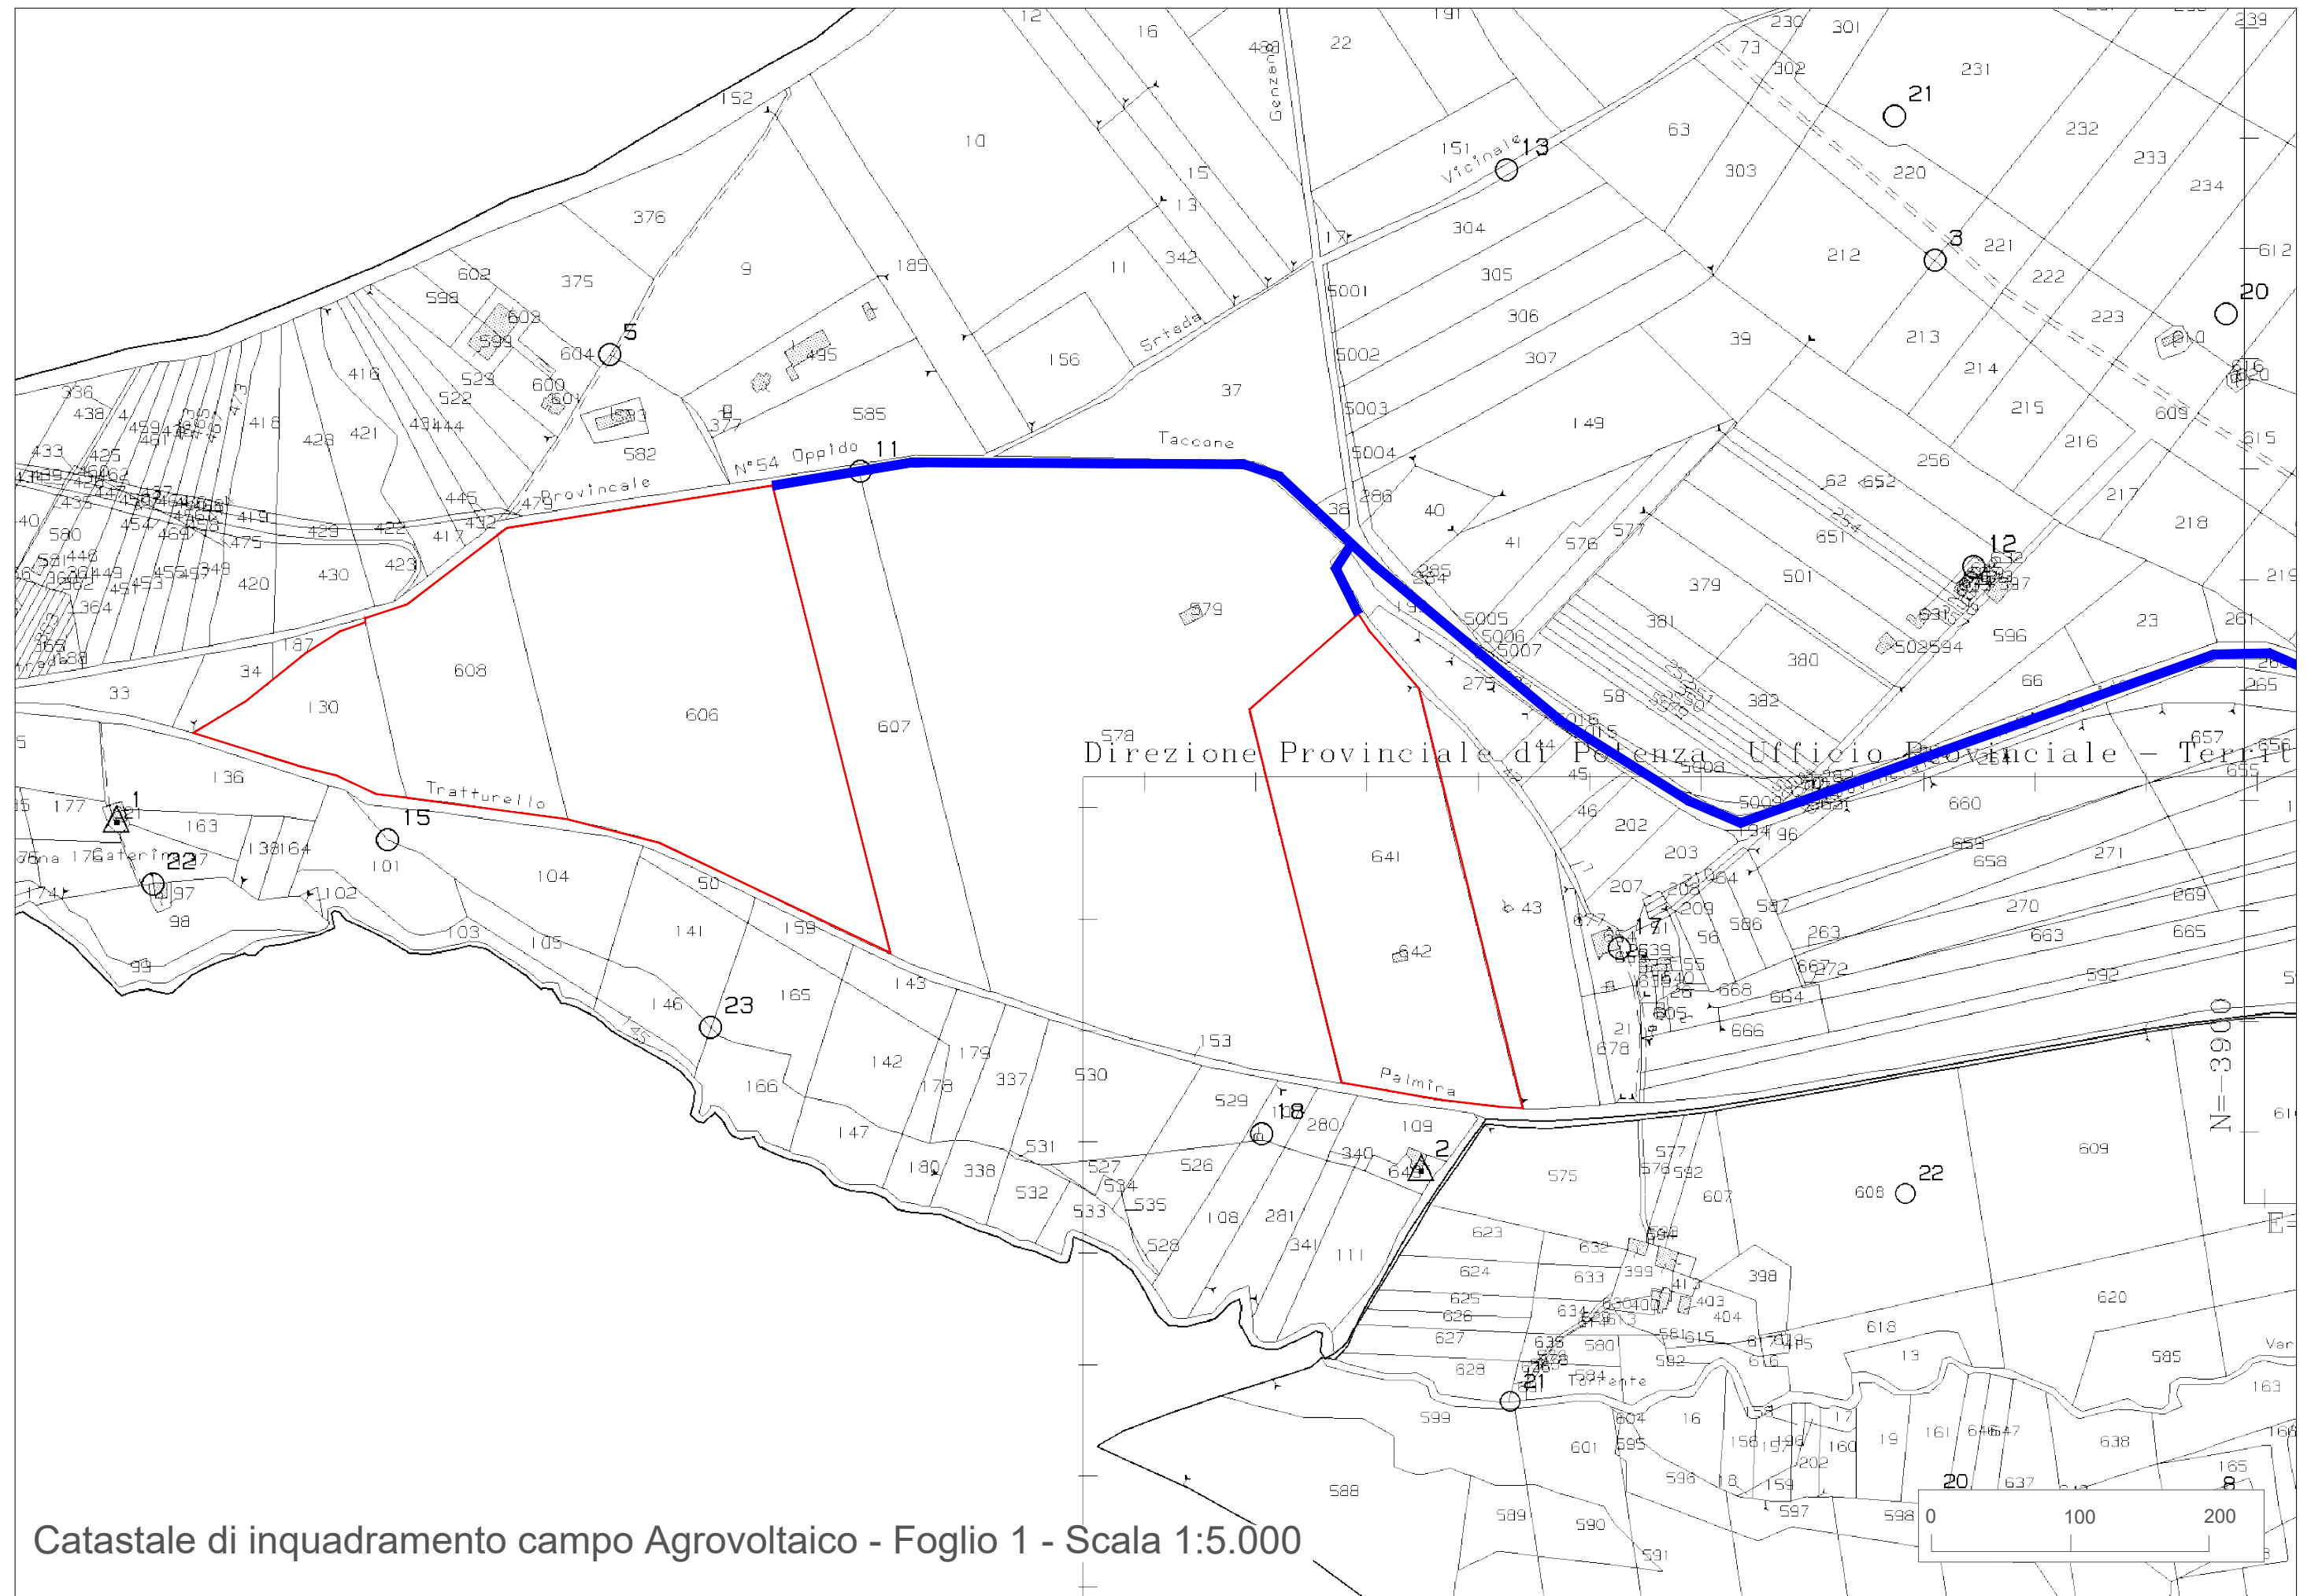

Catastale di inquadramento campo Agrovoltaico - Foglio 1 - Scala 1:5.000

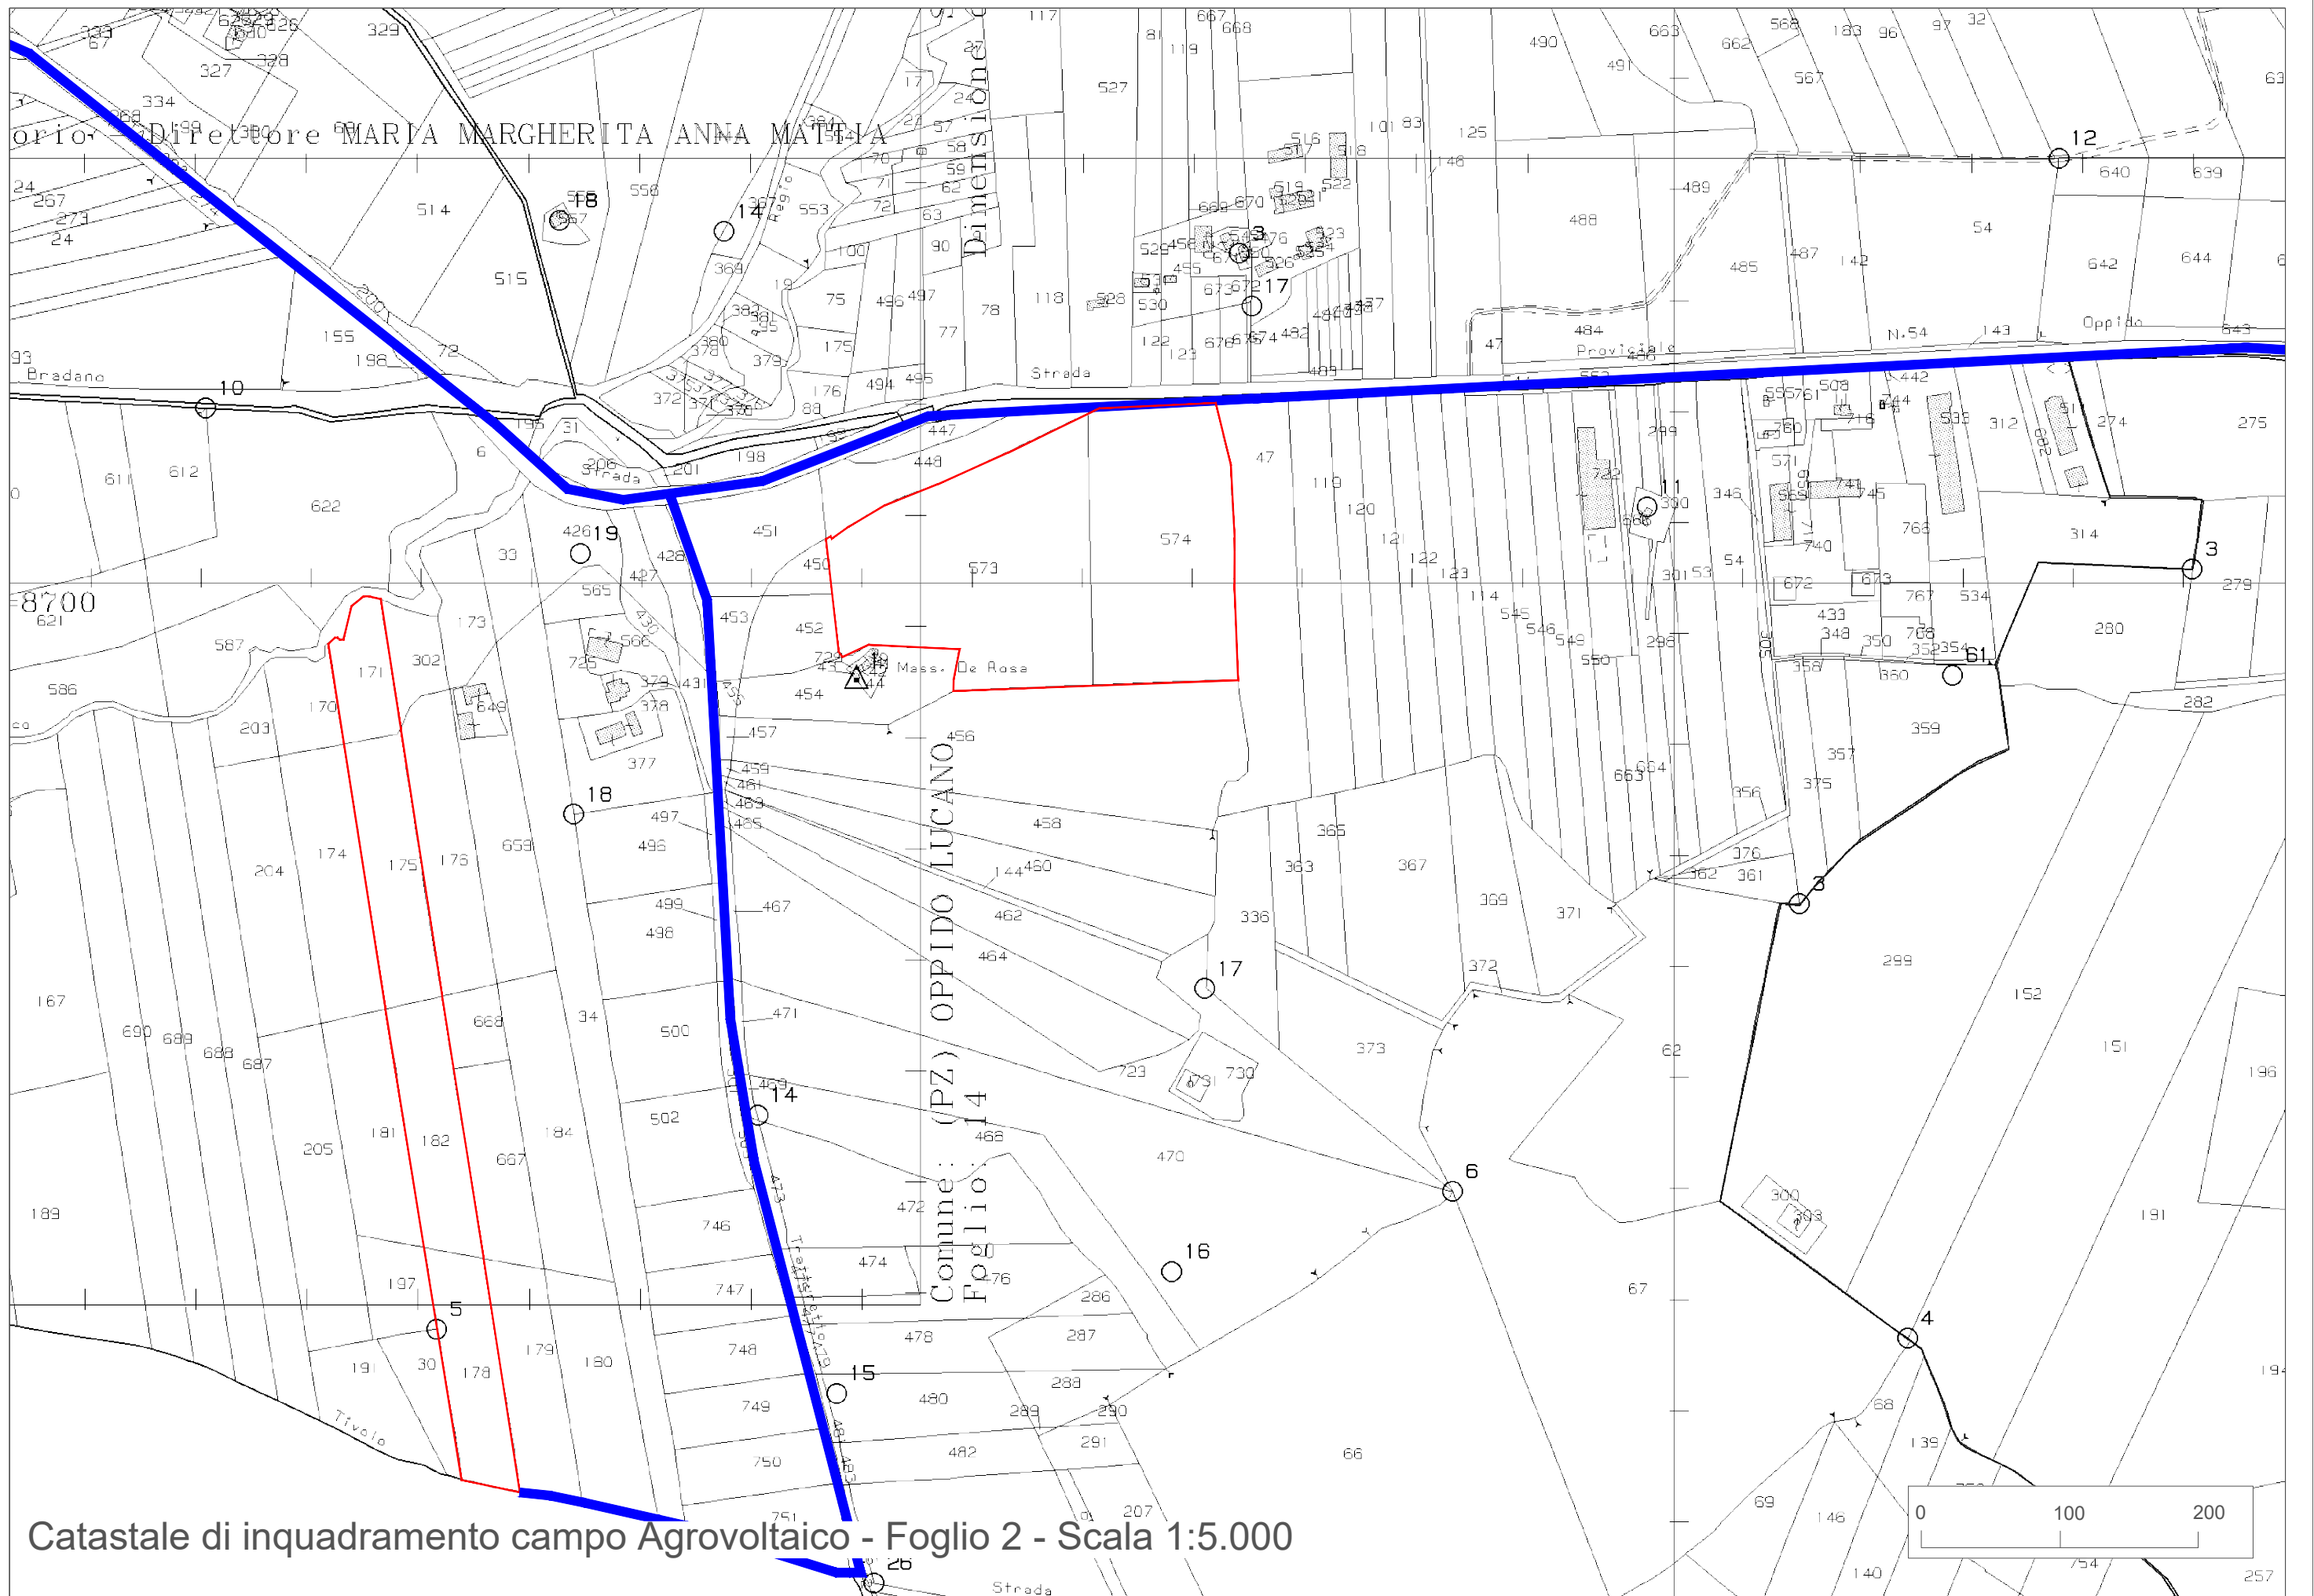

Catastale di inquadramento campo Agrovoltaico - Foglio 2 - Scala 1:5.000

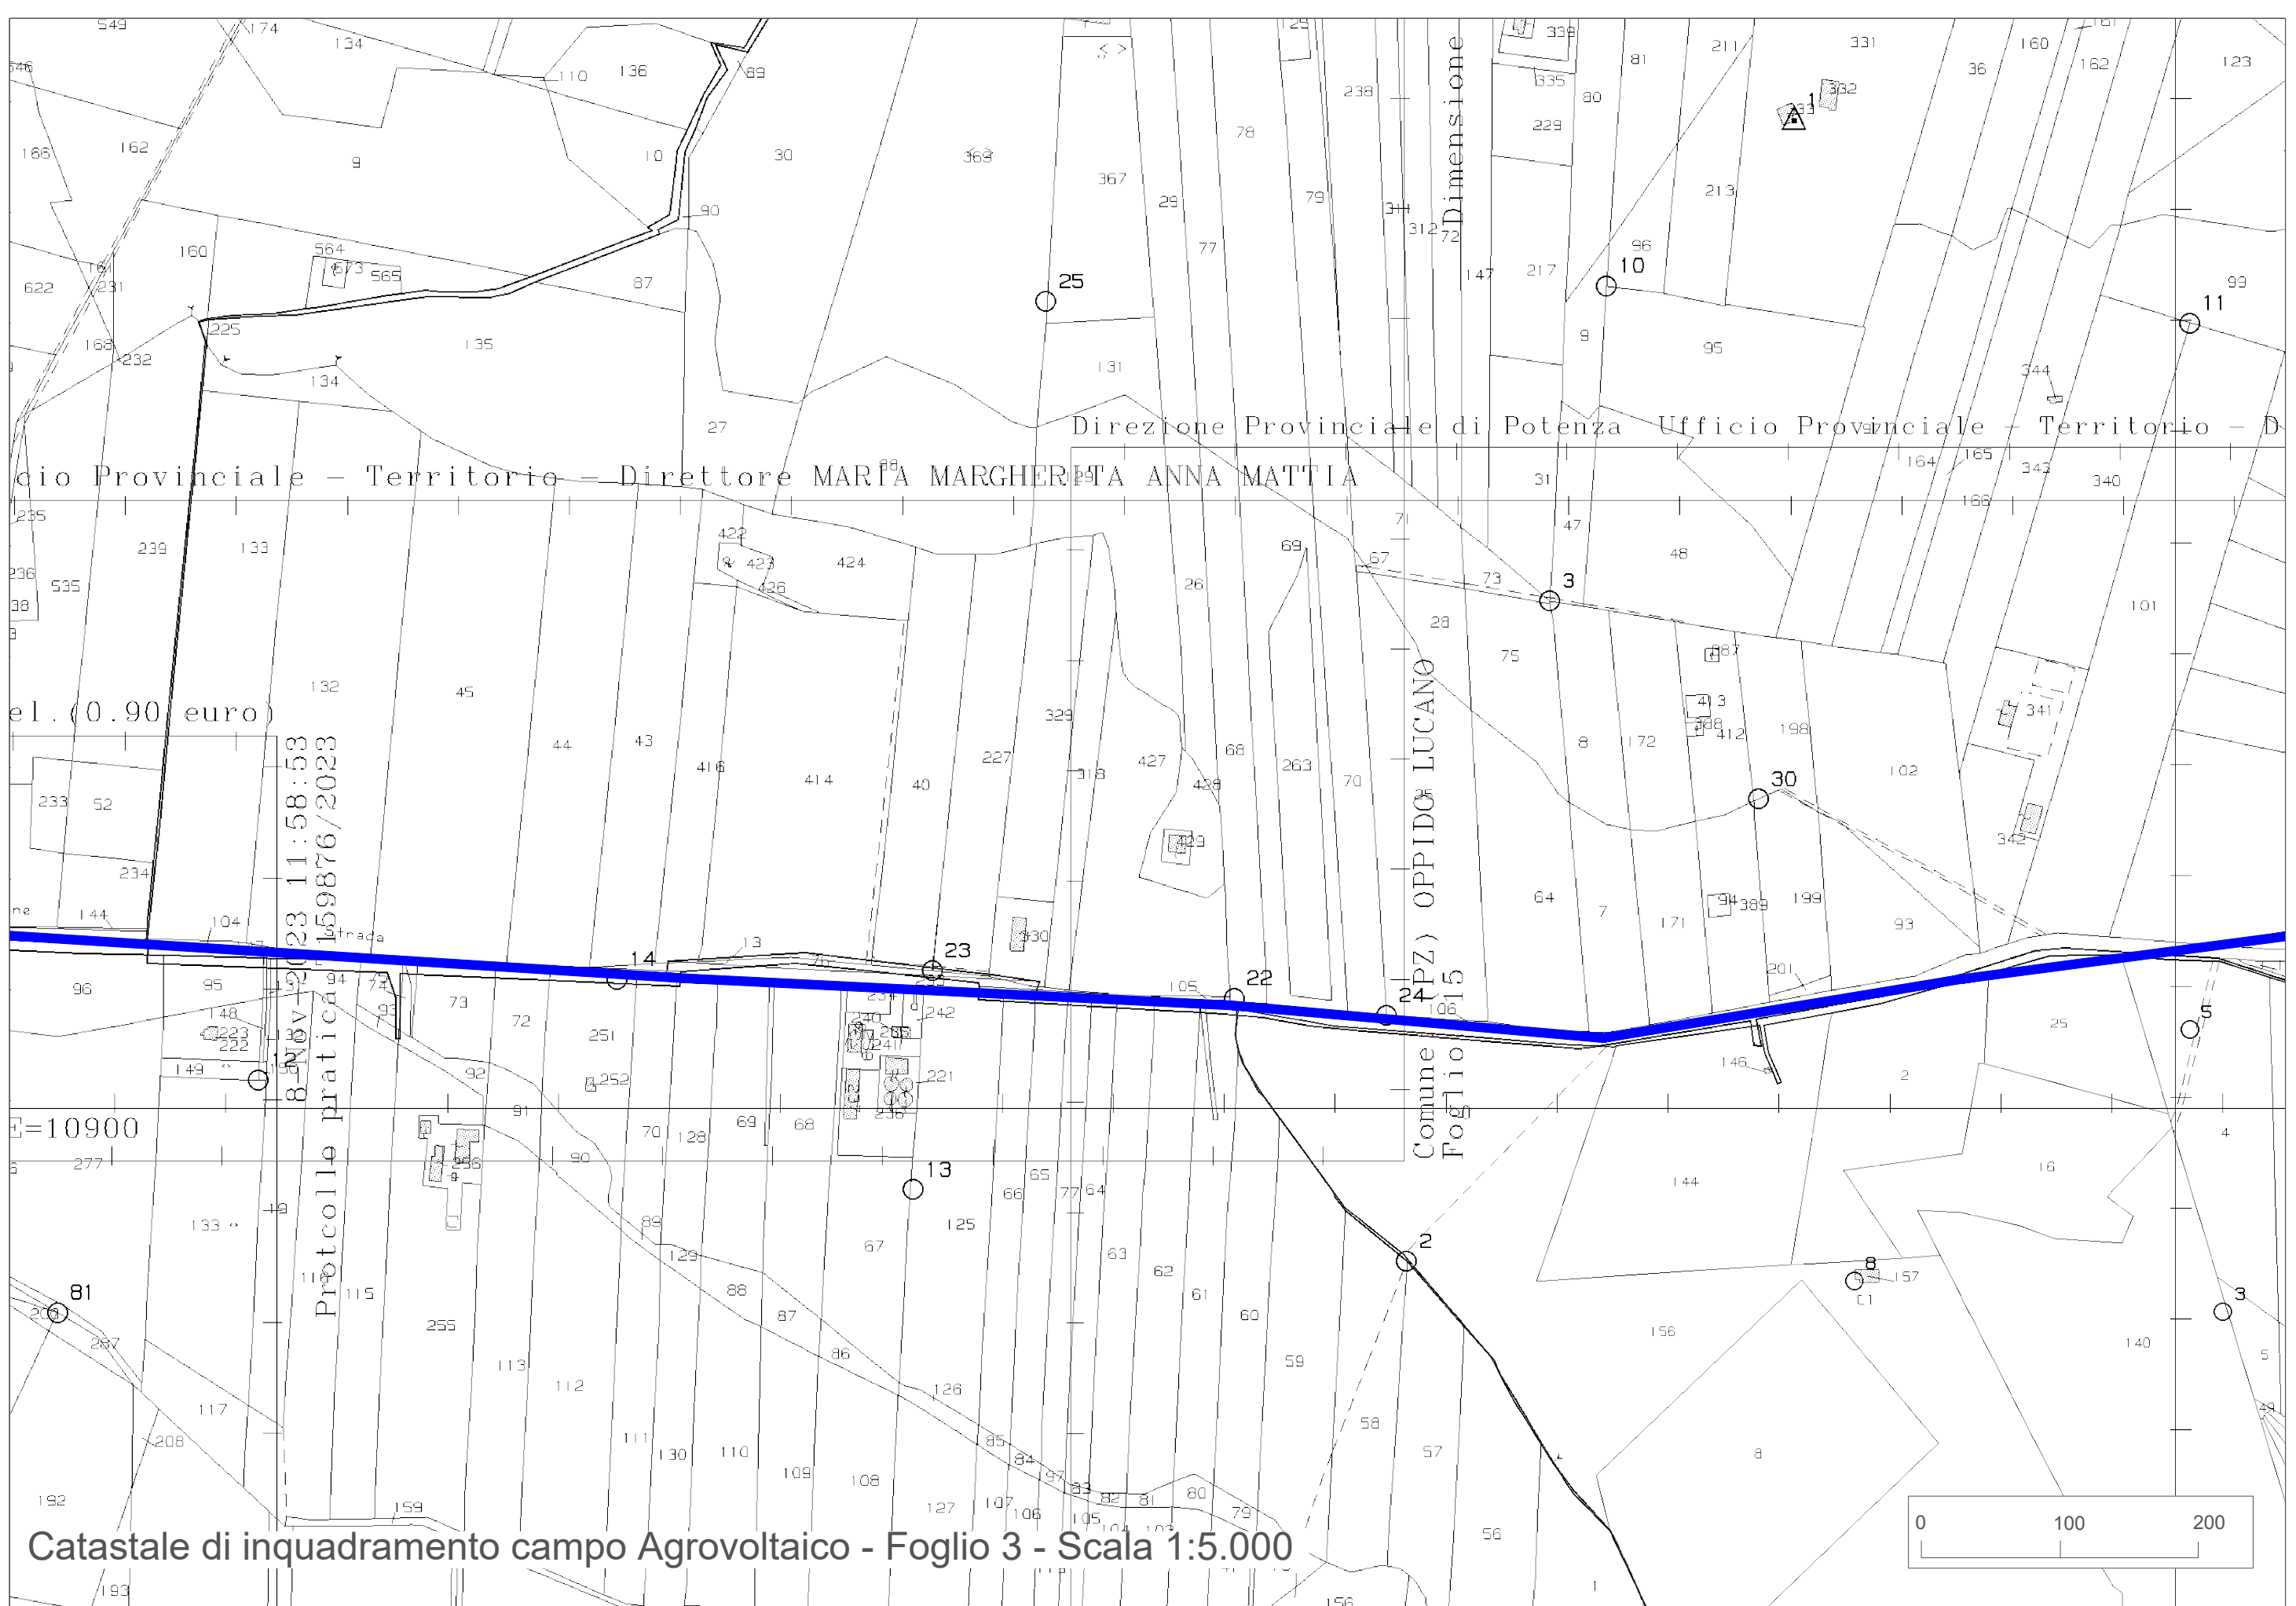

Direzione Provinciale di Potenza Ufficio Provinciale - Territorio - D
cio Provinciale - Territorio - Direttore MARIA MARGHERITA ANNA MATTIA

el. (0.90 euro)

8 NOV 2023 11:58:53
Protocollo pratica n. 59876/2023

Comune (PZ) OPPIDO LUCANO
Foglio 06/15

Catastale di inquadramento campo Agrovoltaico - Foglio 3 - Scala 1:5.000

