

Team di Progetto

Progettazione	Stefano Evangelini Engineering s.r.l.
Disegnatore	Elio Fabbri
Coordinatore	Stefano Sestini
Verificatore	Marco Sestini
Approvatore	DAVIDE CECILI
Data	14/08/2023
Progetto No.	01-2023-01
M.S. Project No.	01-2023-01

Approvazioni

CLIENTE	DATA
MICROSOFT	

PROJECT MANAGEMENT


Project Manager	NICOLA CARLIANO
Design Manager	PAOLO DI VARRA
Program Manager	DAVIDE FRANCESCATI

Revisions

No.	Data	Descrizione
00	16/05/2023	Emissione Permesso di Costruire

Registration

Key Plan

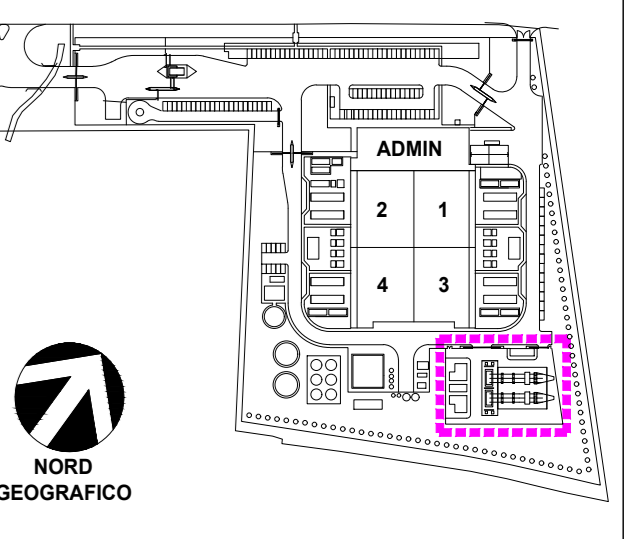

Bar Code

Sheet Title/Number

SUBSTATION HV/MV
 Planimetria Coperture

K83804-35/C.01a/1001

LEGENDA


- linea vita flessibile UNI EN 795 TIPO C
- punto fisso di ancoraggio UNI EN 795 TIPO A

In caso di manutenzione l'accesso alle coperture avverrà tramite apparecchi di sollevamento certificati anche per il trasferimento di persone in quota.

- pozzetto
- caditoia
- pozzetto di ispezione
- corpo illuminante


APPARECCHIATURE ALTA TENSIONE

- trasformatore di potenza
- scaricatore di sovratensione
- sezionatore di terra
- trasformatore di corrente
- interuttore
- trasformatore di tensione
- sezionatore
- terminale cavo AT

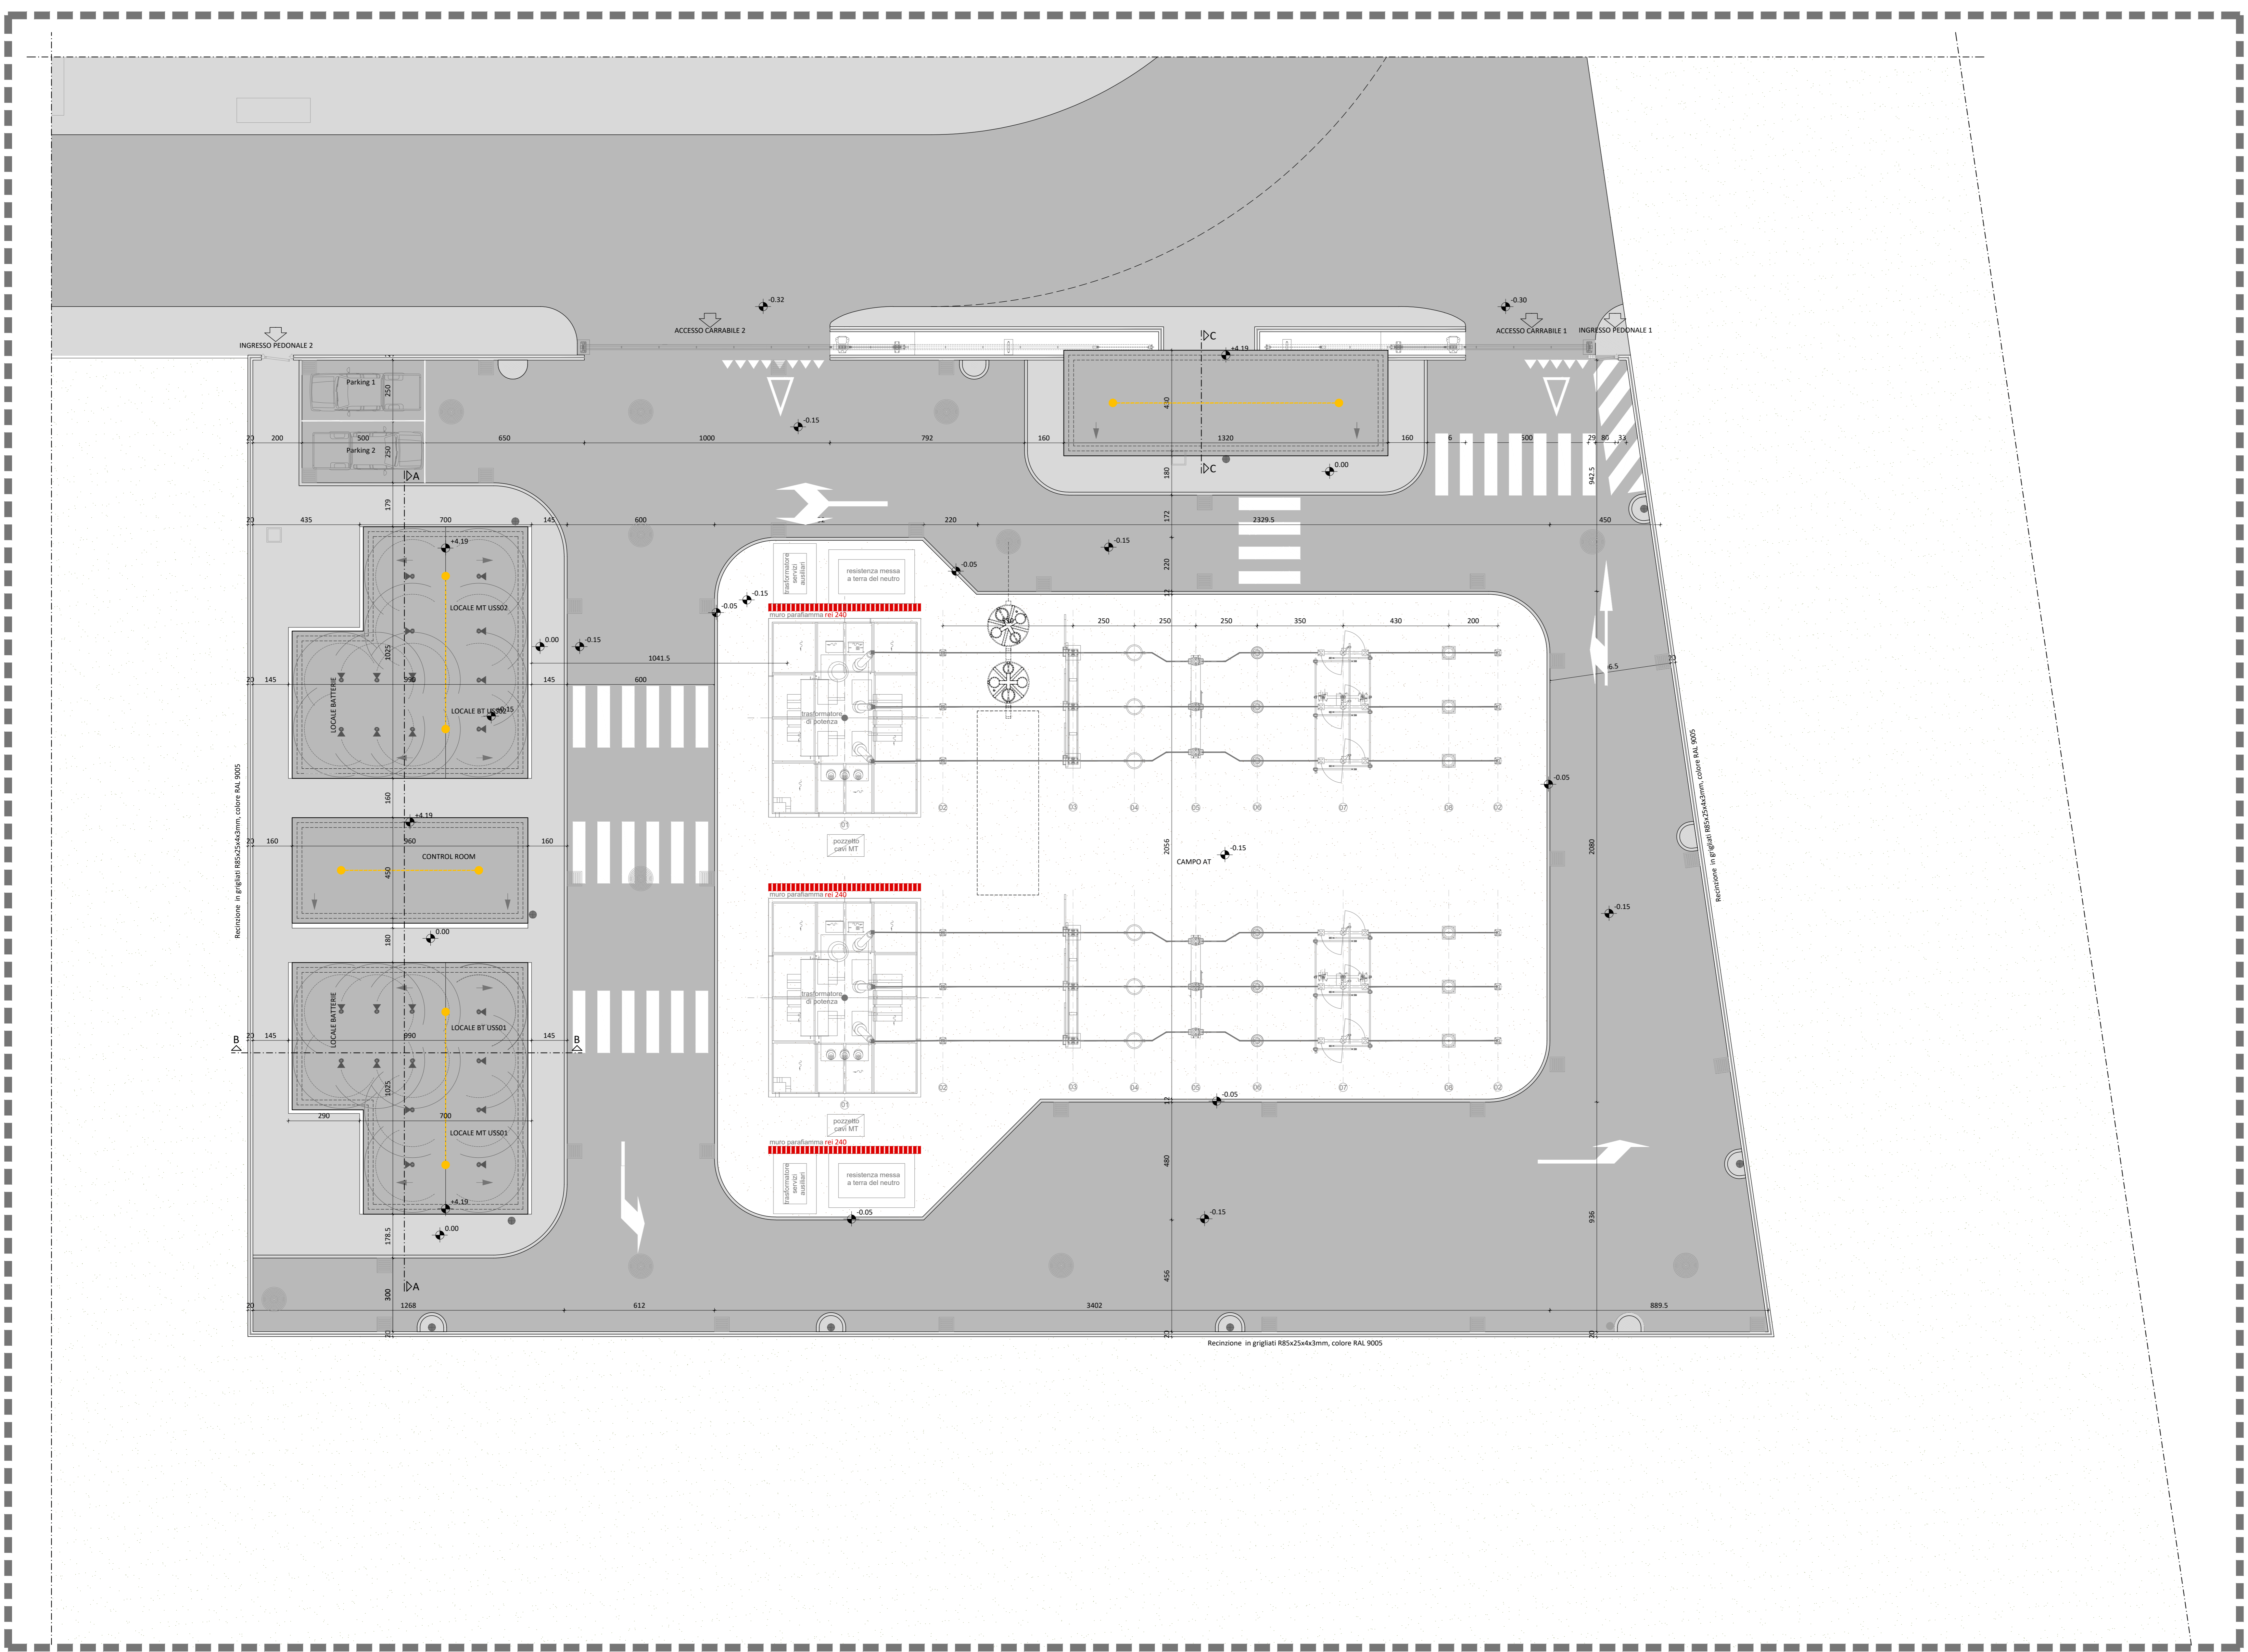

Planimetria coperture

scala 1:100

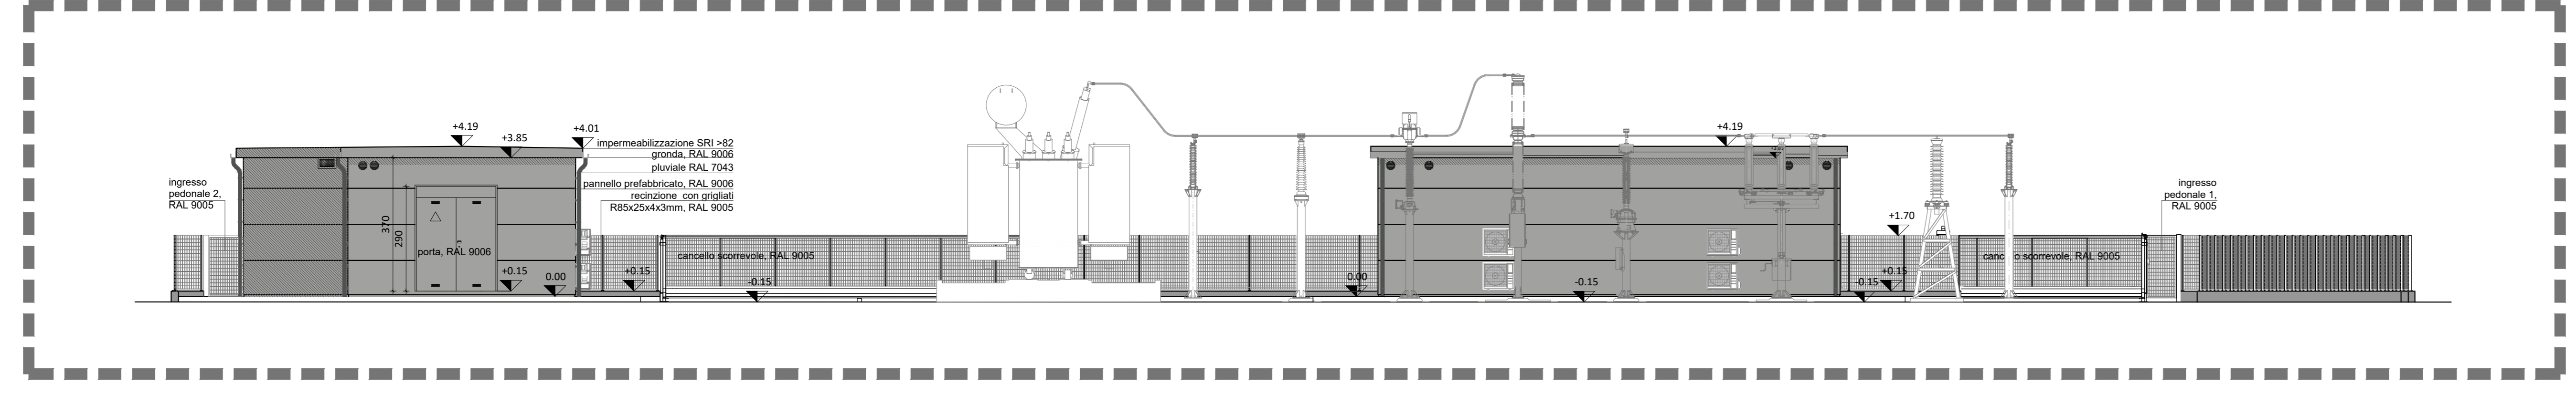

Prospetto sud - est

scala 1:100

ALL VERTICAL DIMENSIONS ARE RELATIVE TO ASSOCIATED BUILDING SLAB LEVEL.