

Team di Progetto
Serrano Energy Engineering s.r.l.

Progettazione	Eln. Fabbri
Disegnatura	Stefano Sestini
Verifica	Mario Sestini
Approvazione	DAVID FRANCESCATI
Data	18/08/2023
Progetto No.	182808
M.S. Project No.	IT-18151

Approvazioni

CLIENTE	MICROSOFT	Data	
---------	-----------	------	--

PROJECT MANAGEMENT


Project Manager	NICOLA CARFANO
Design Manager	PAOLO DI VARRA
Program Manager	DAVID FRANCESCATI

Revisions

No.	Data	Descrizione
00	18/05/2023	Emissione Permesso di Costruire

Registration

Key Plan

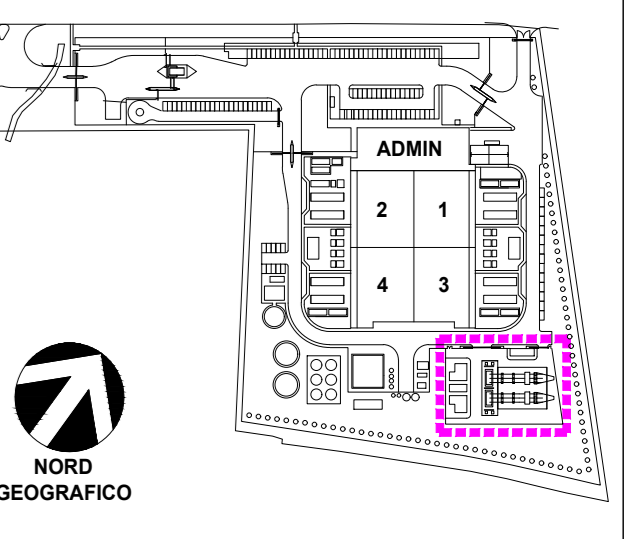

Bar Code

Sheet Title/Number

LEGENDA

- muri rei 120
- muri rei 240
- pozzetto
- caditoia
- pozzetto di ispezione
- corpo illuminante

APPARECCHIATURE ALTA TENSIONE


- trasformatore di potenza
- scaricatore di sovratensione
- sezionatore di terra
- trasformatore di corrente
- interruttore
- trasformatore di tensione
- sezionatore
- terminale cavo AT

Viabilità

Marciapiedi

Piazzale

Stratigrafie pavimentazioni esterne

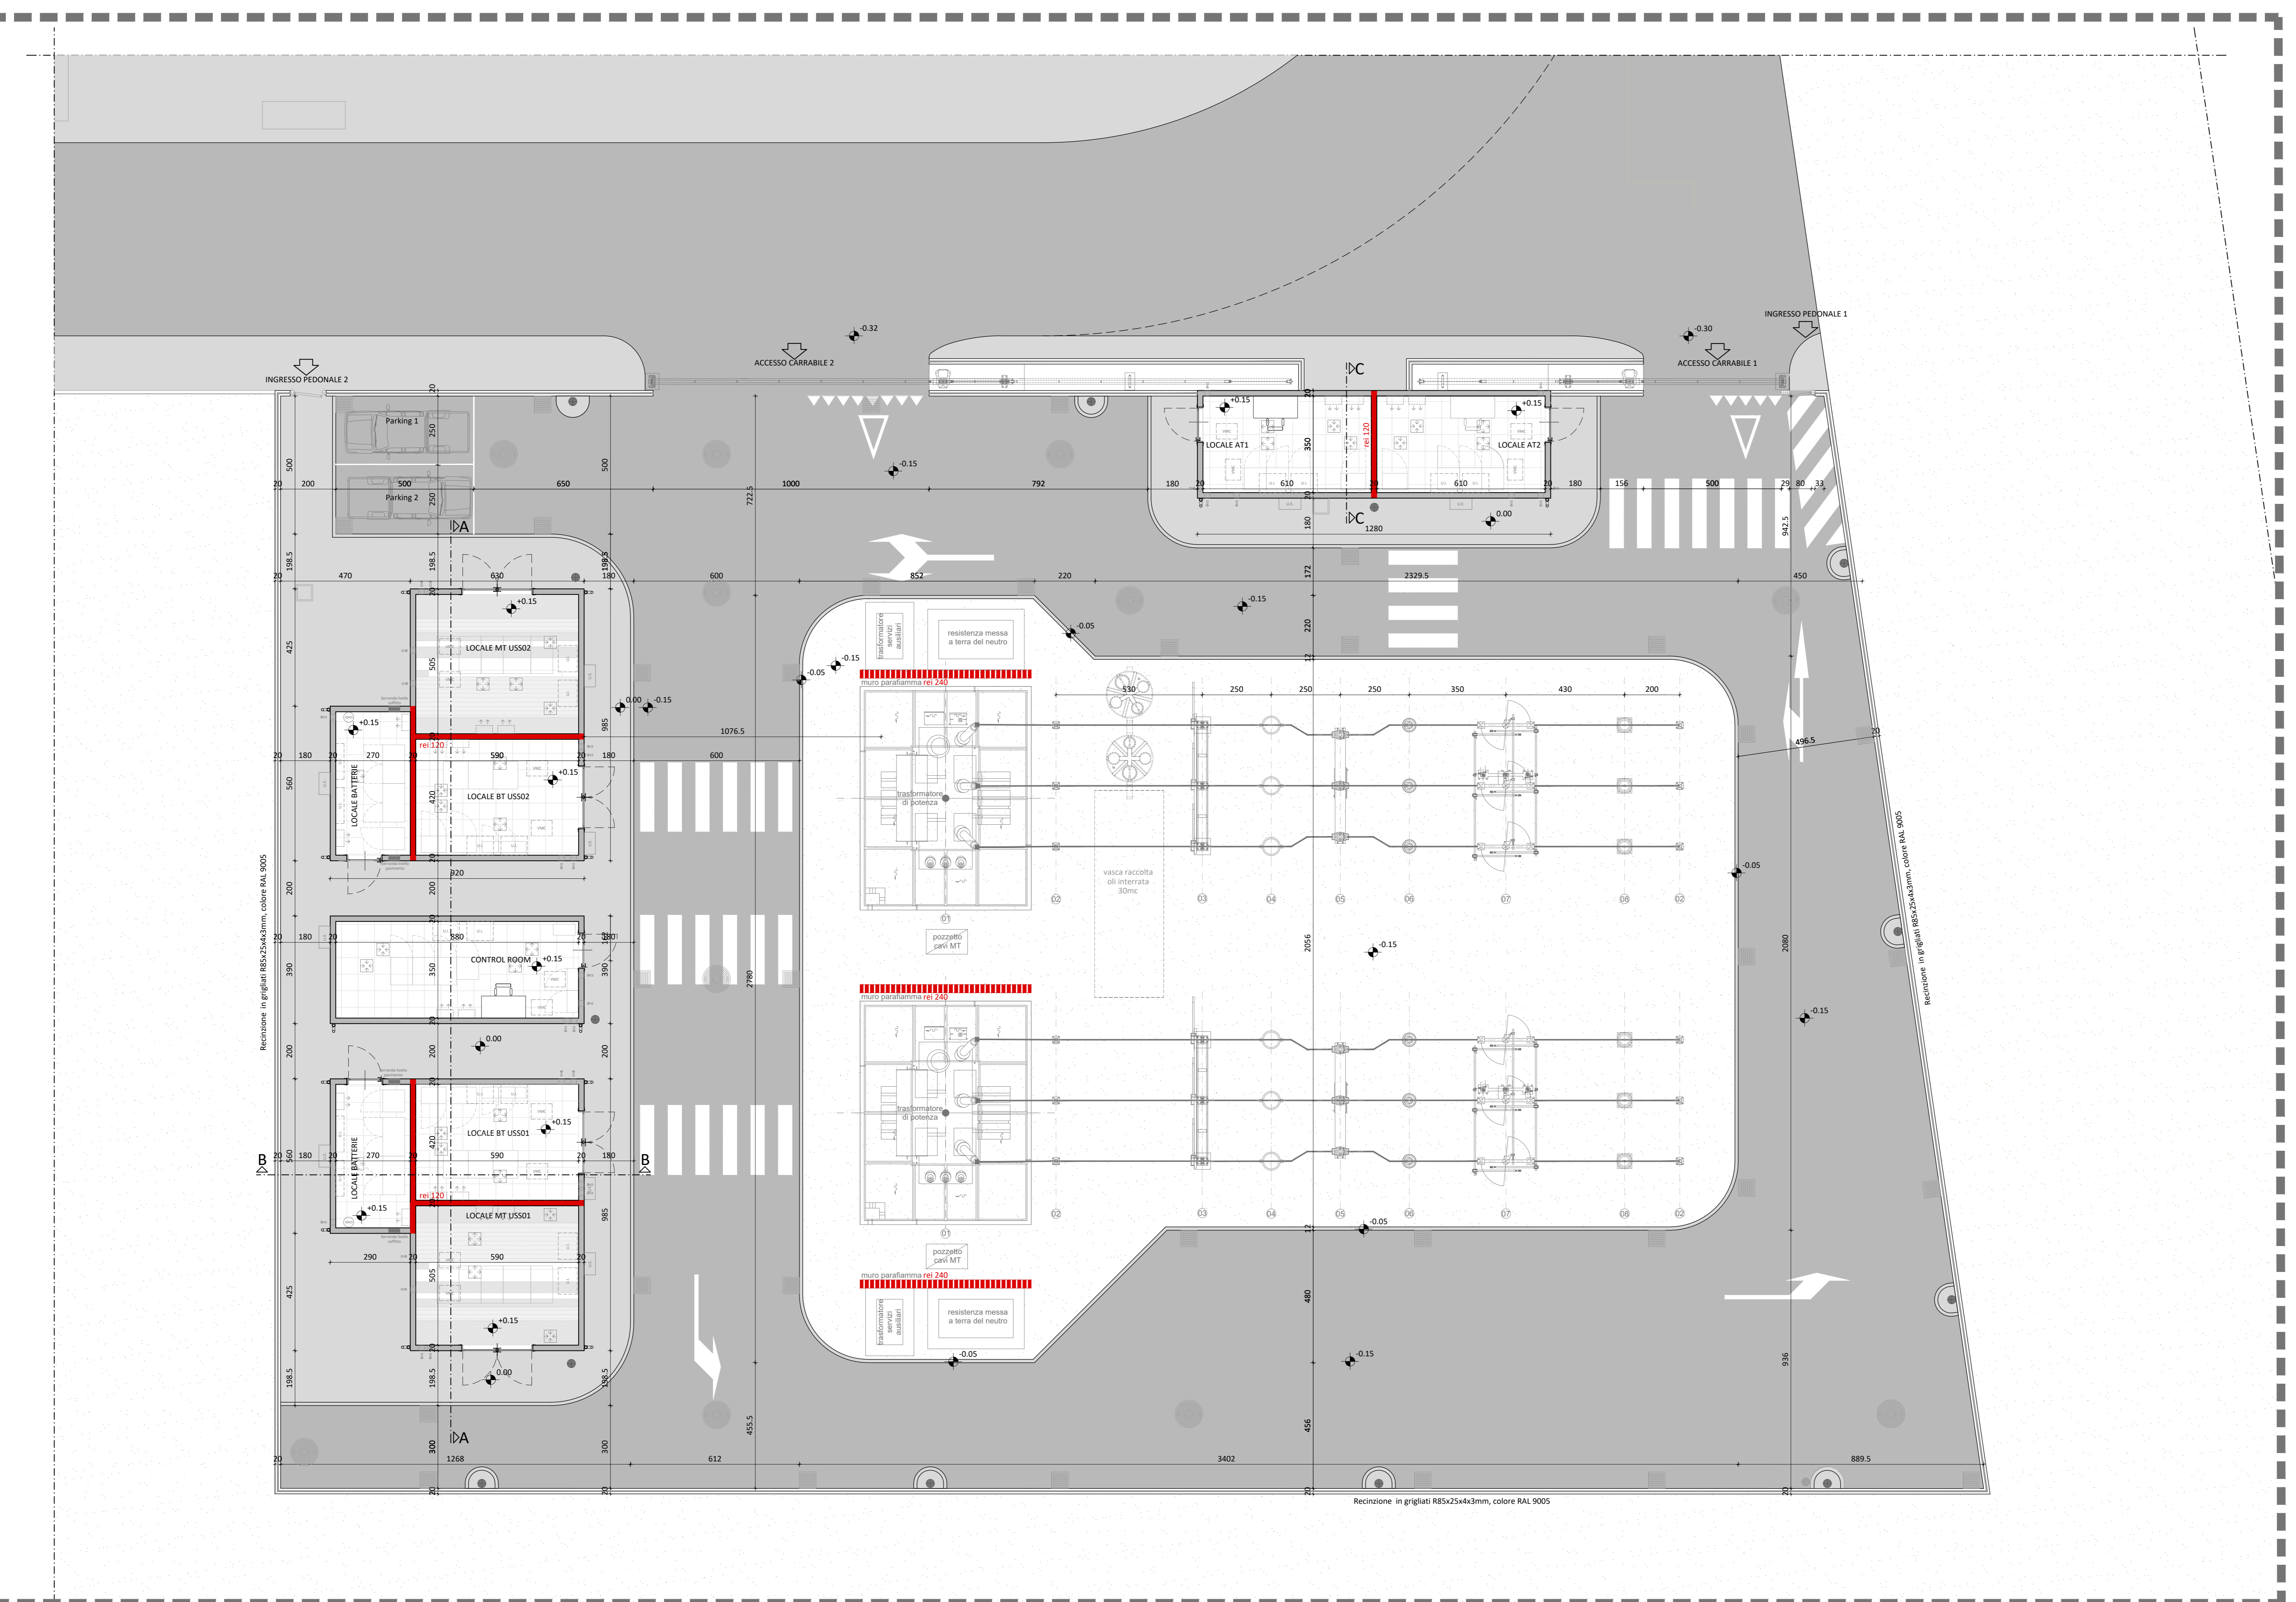

Planimetria scala 1:100

PROSPETTO RECINZIONE scala 1:20

CANCELLO VISTA ESTERNA scala 1:20

Recinzione in grigliati scala 1:20

Recinzione scala 1:20

Stratigrafie pavimentazioni esterne scala 1:10