
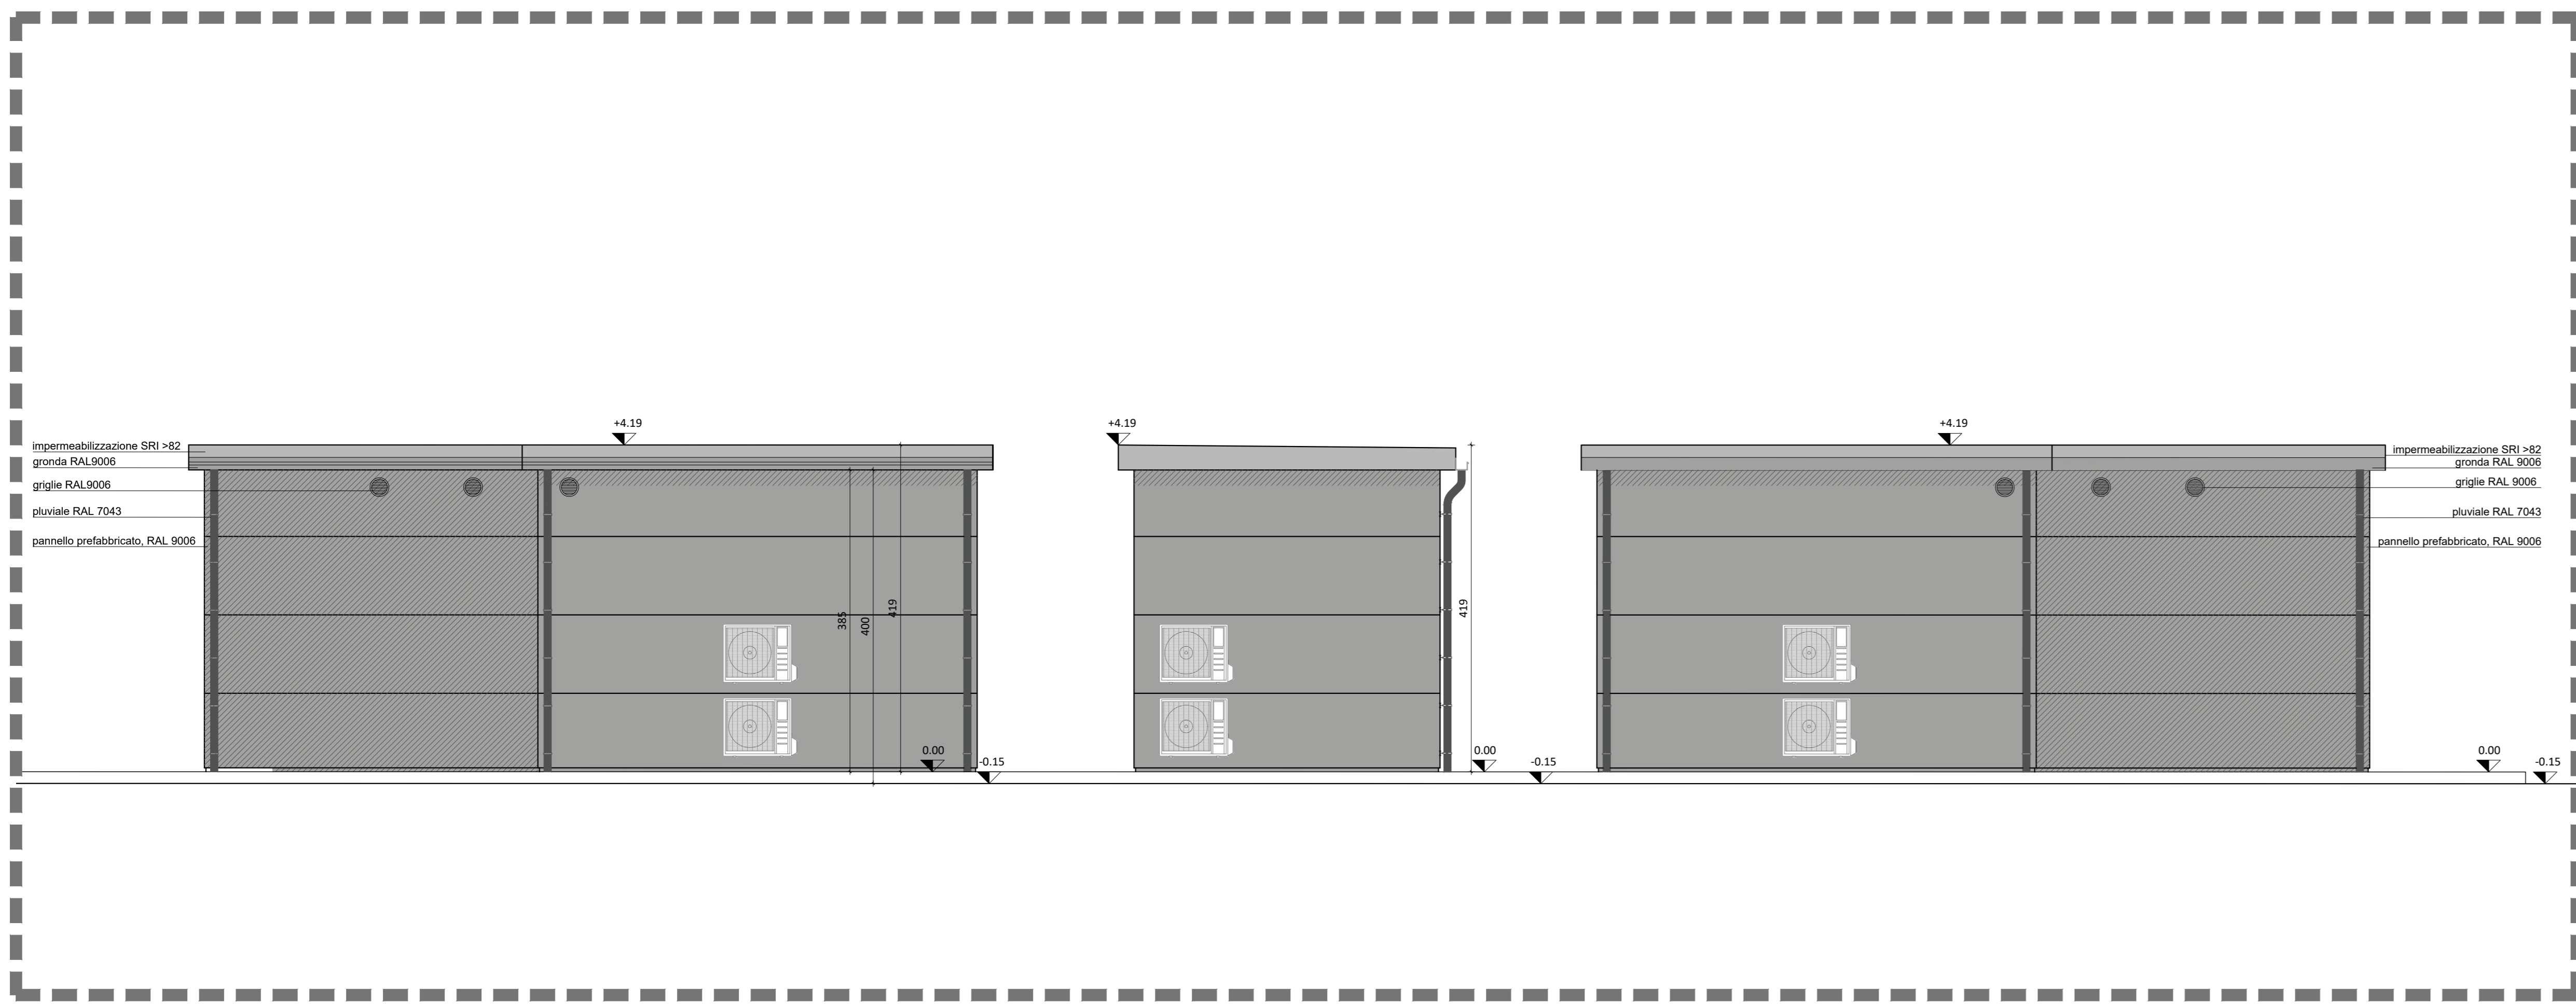



Revisions

No.	Data	Descrizione
00	26/05/2023	Emissione Permesso di Costruire

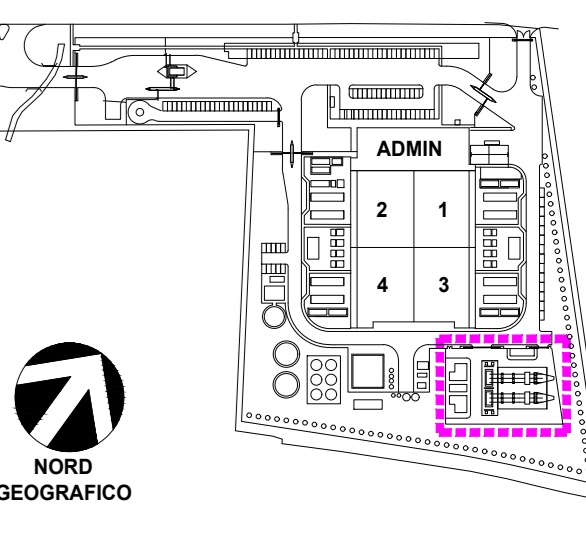


Prospetto sud - ovest

scala 1:50

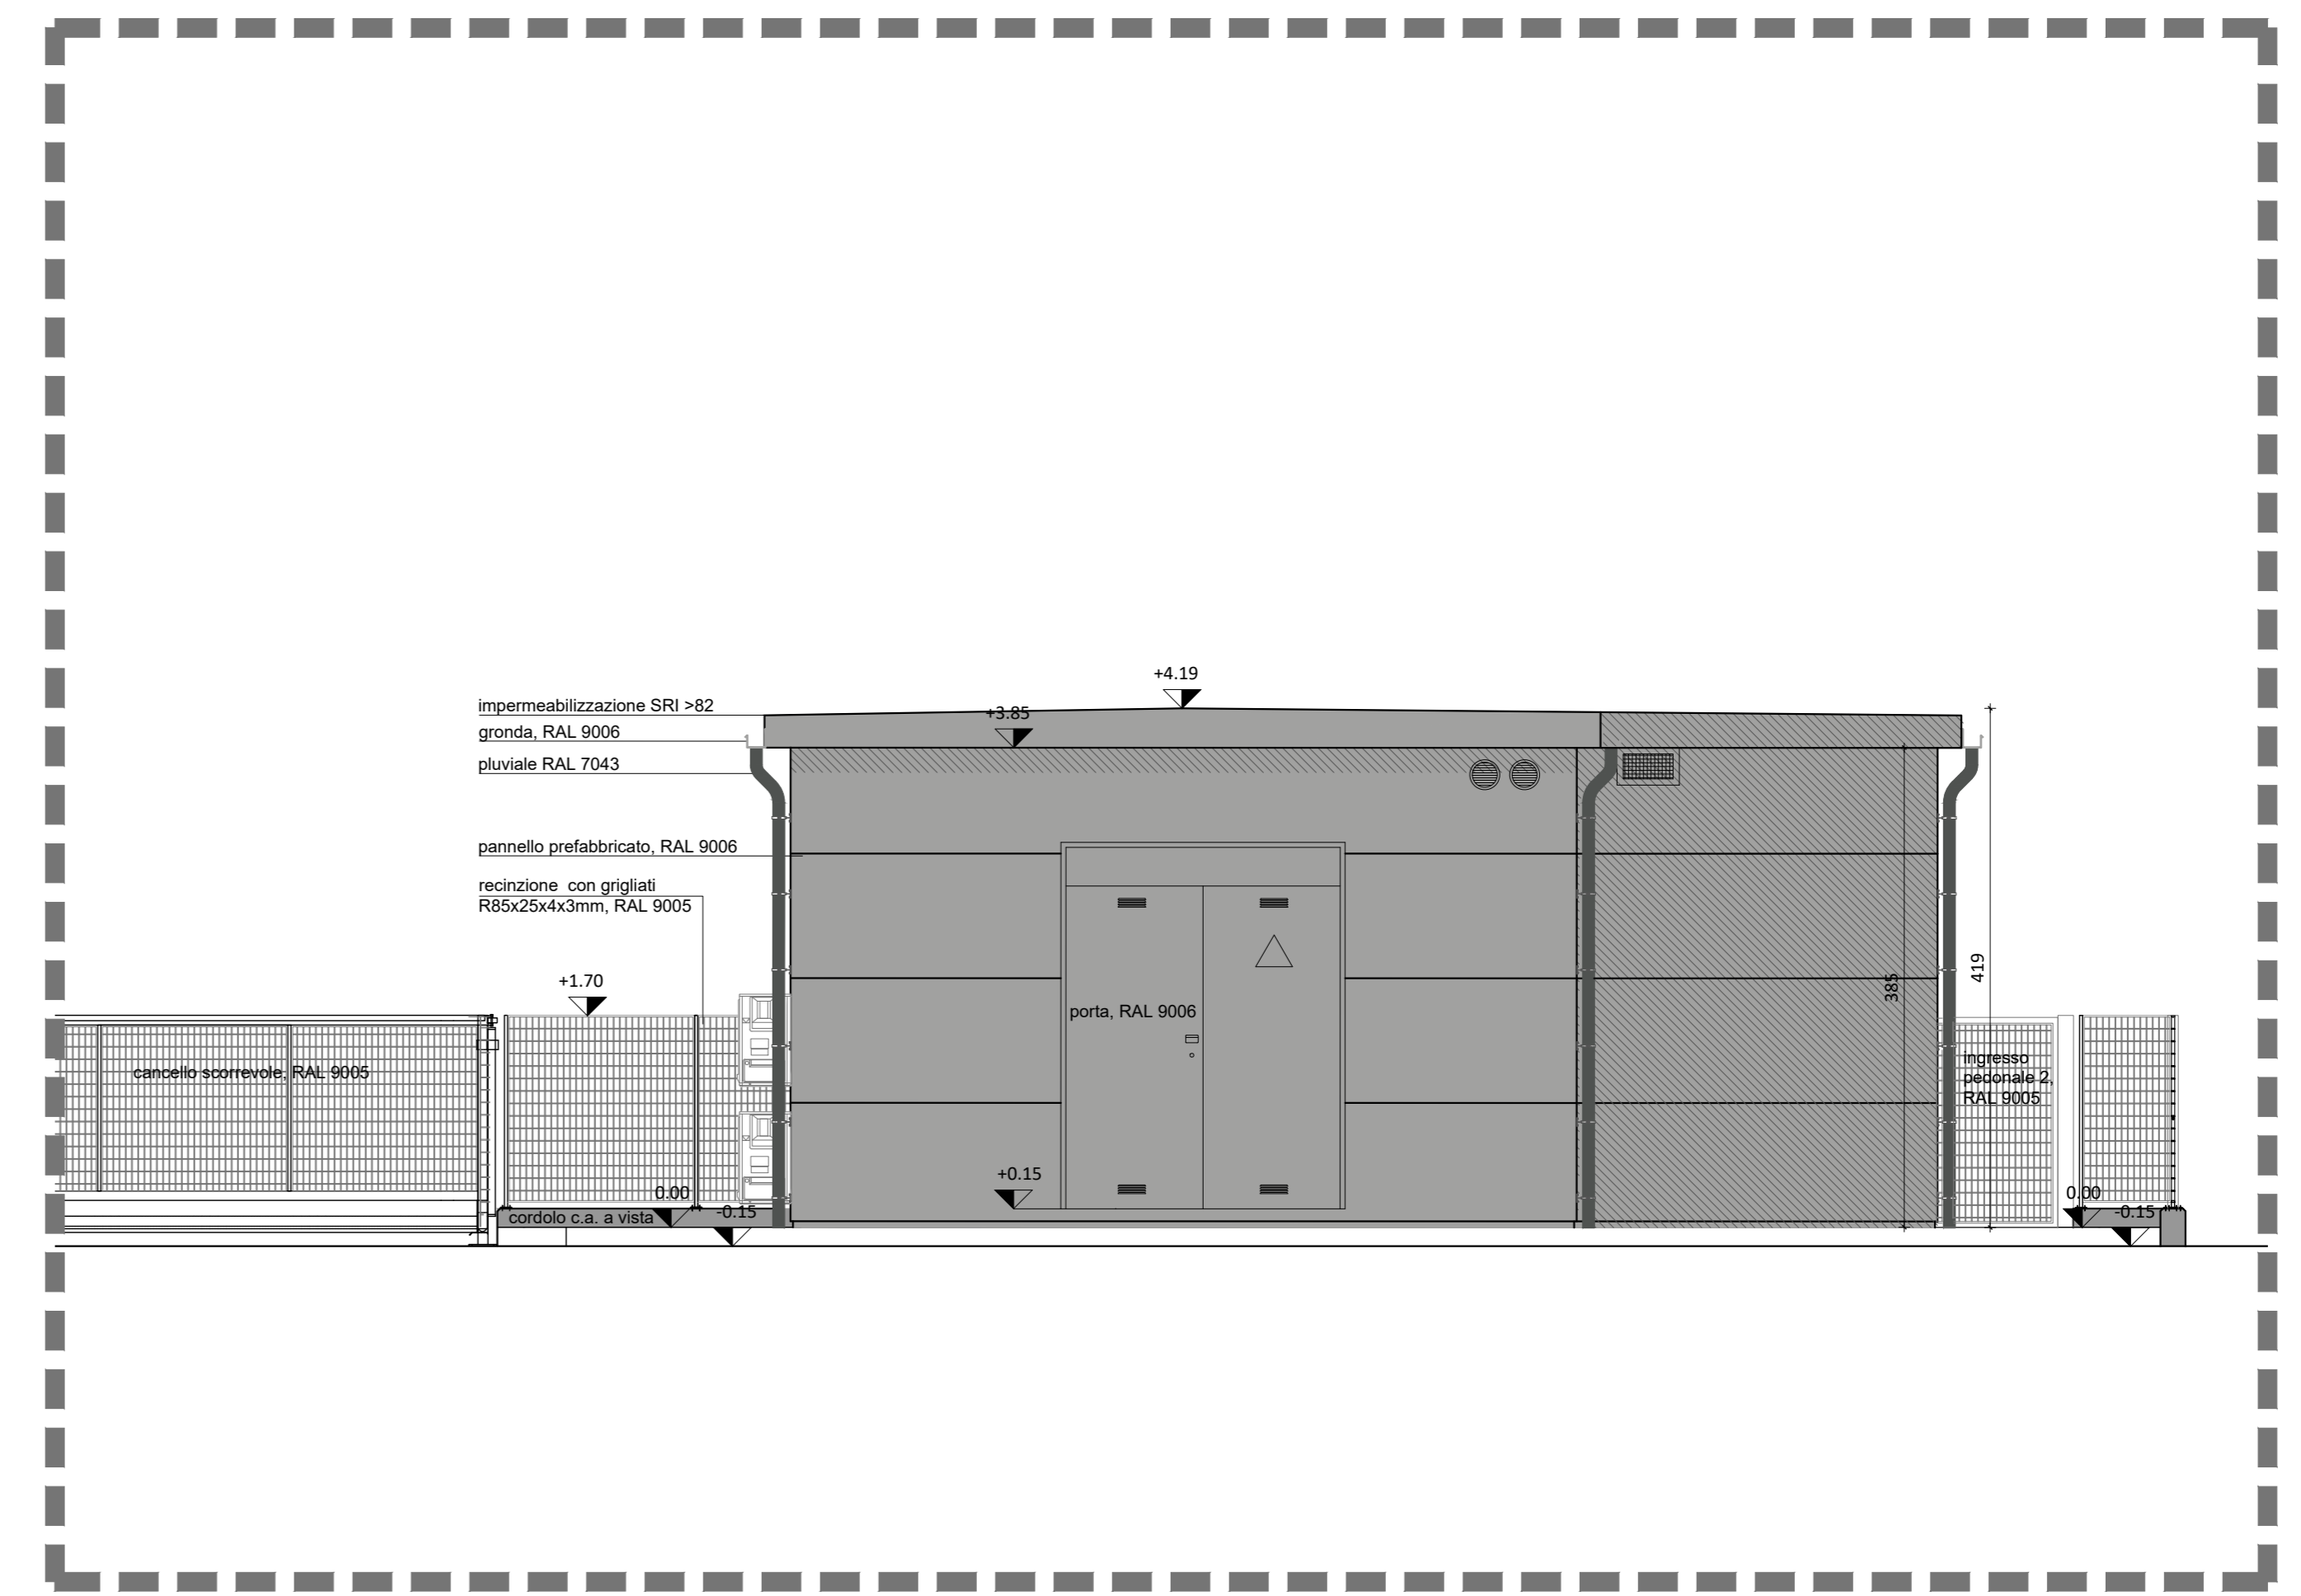


Prospetto nord

scala 1:50

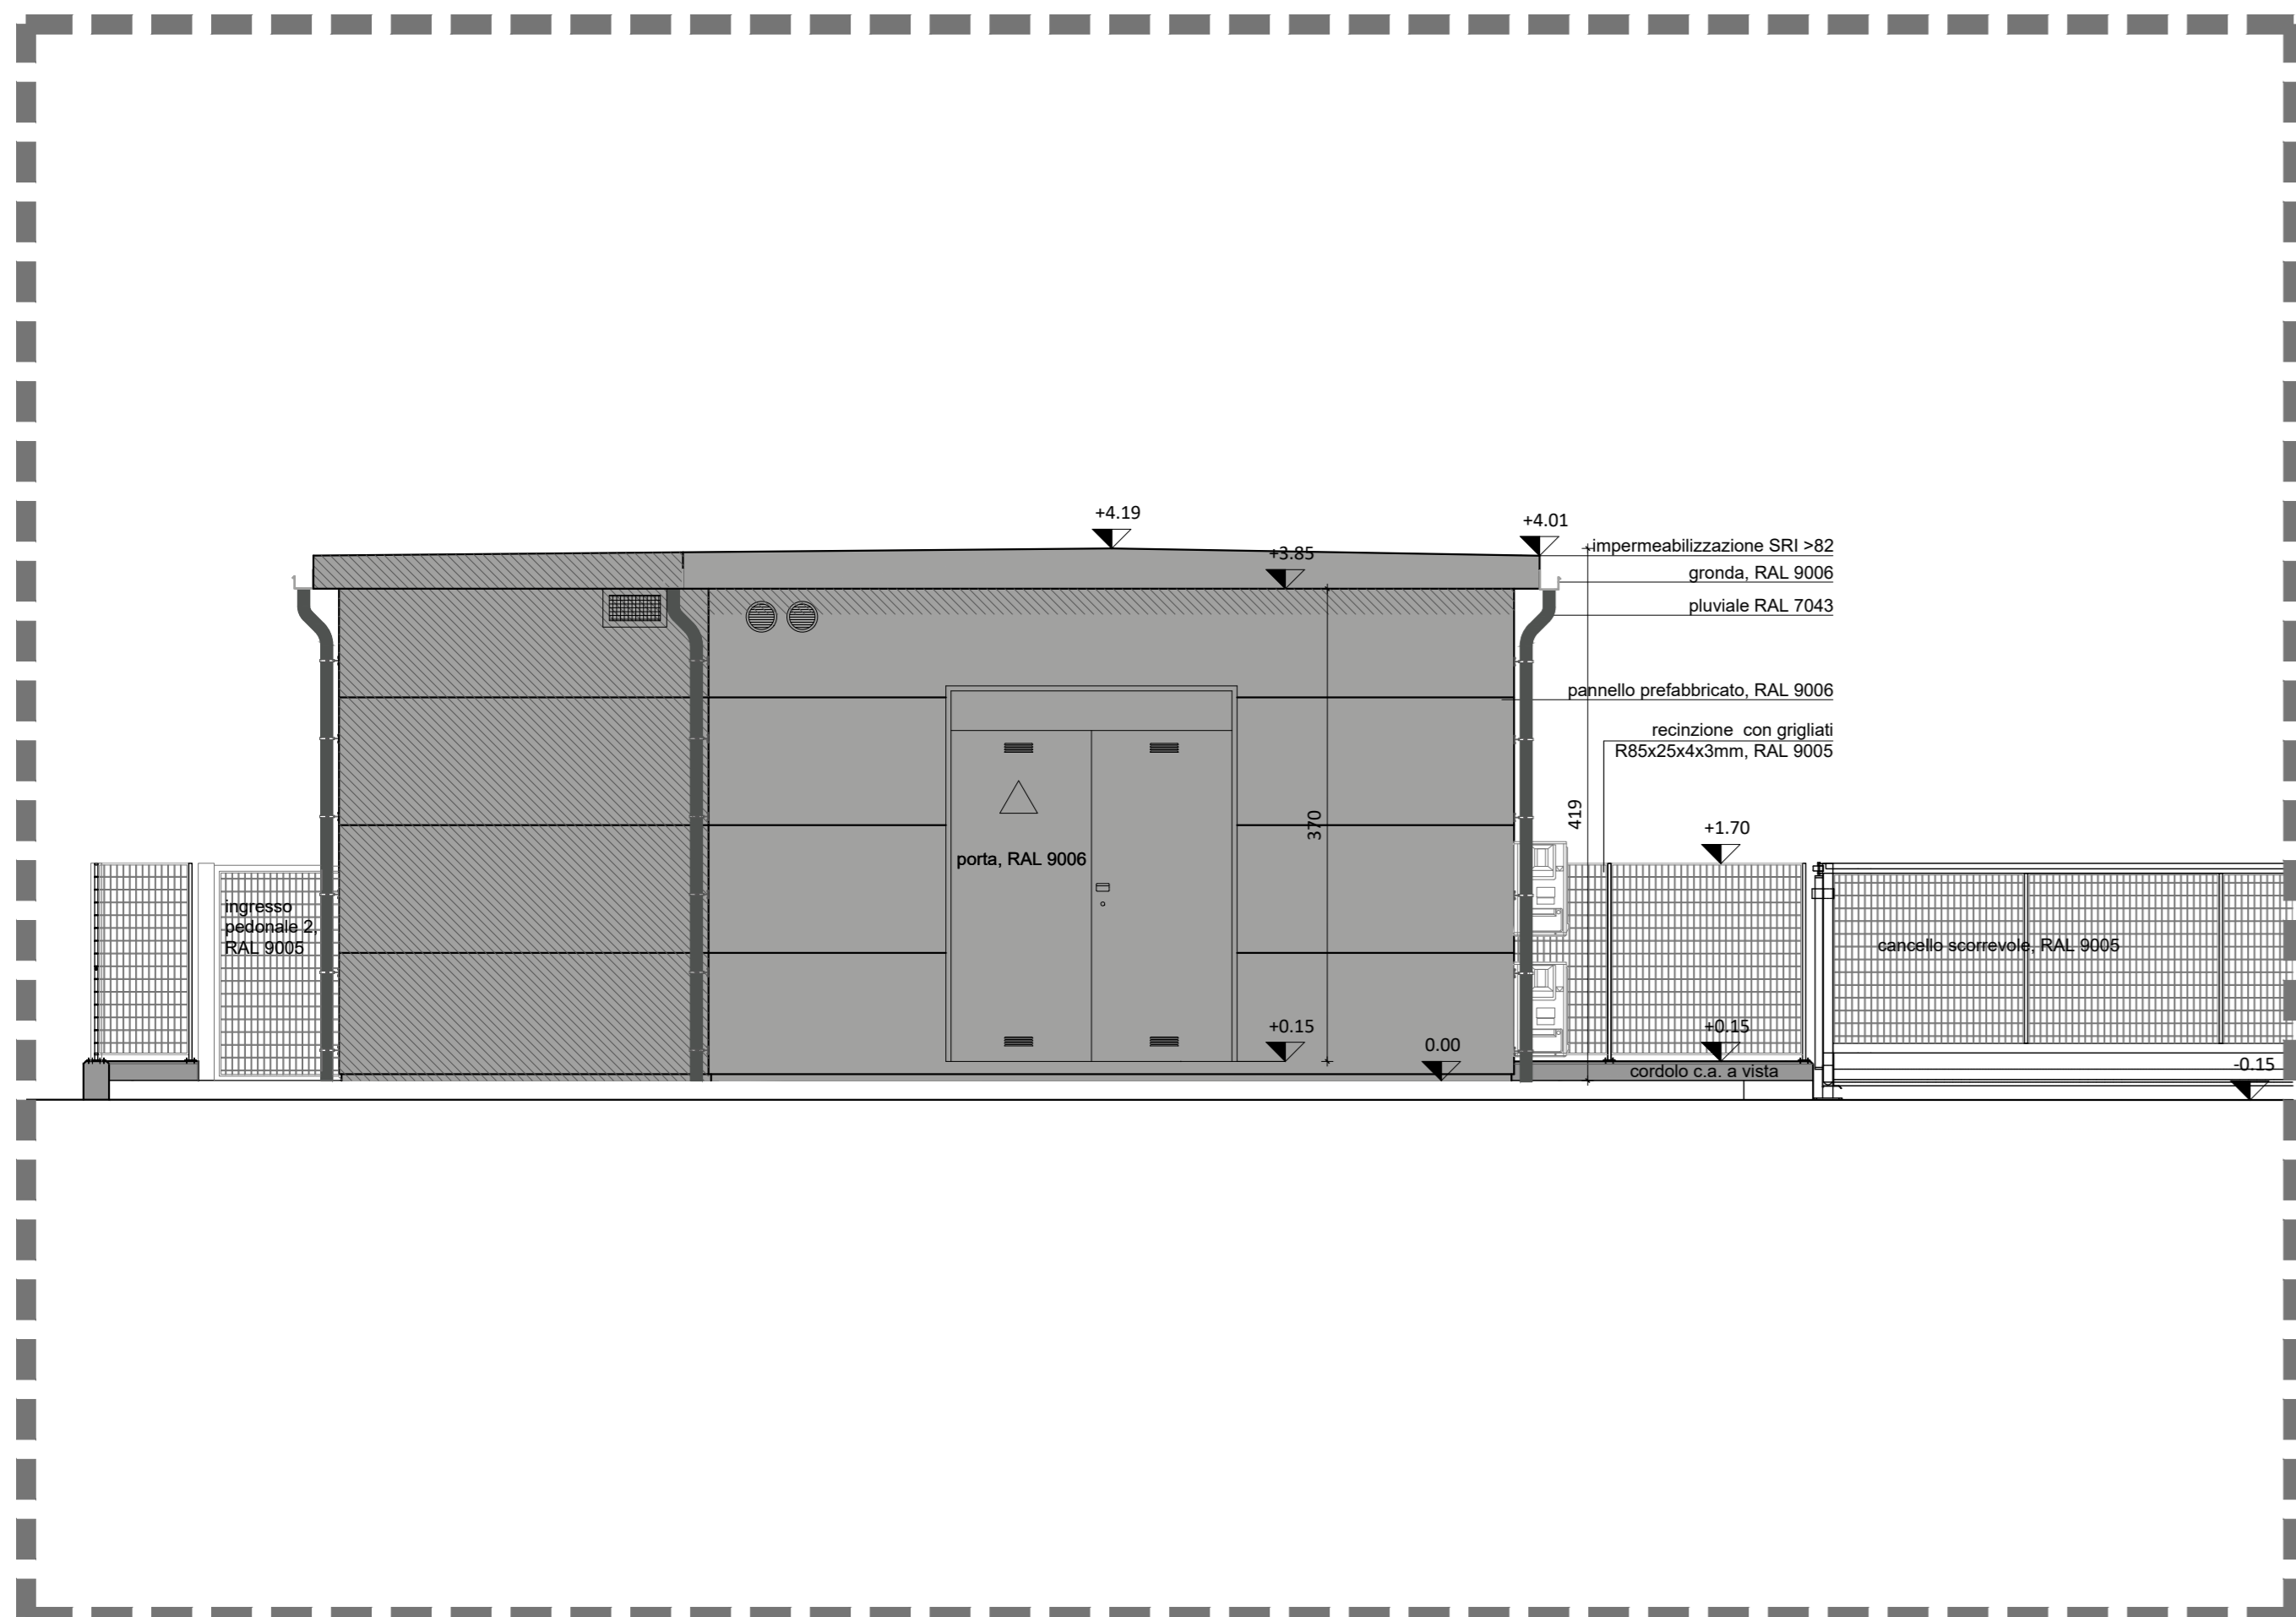


Prospetto sud

scala 1:50

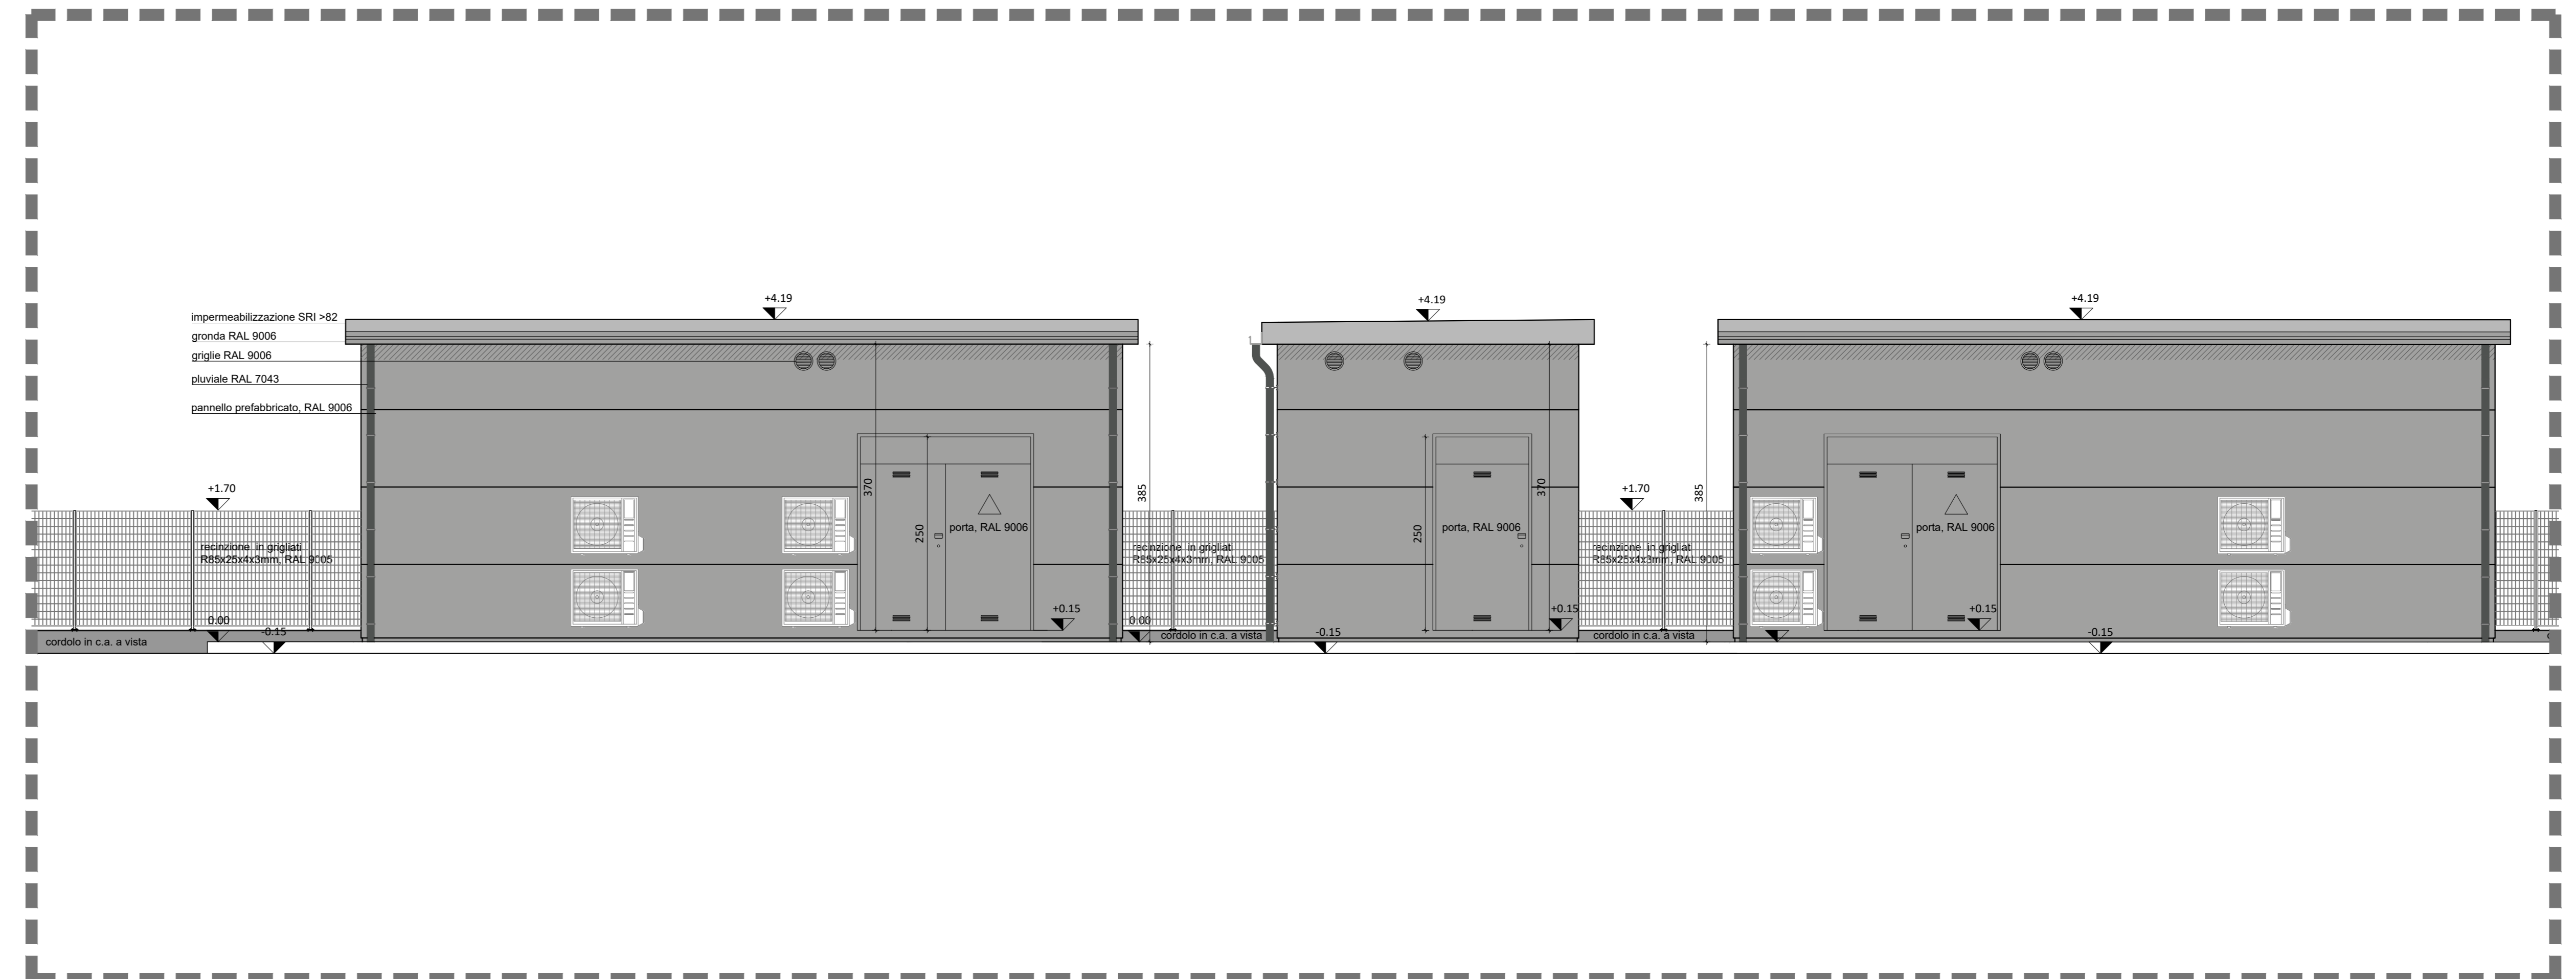


Prospetto nord - est

scala 1:50

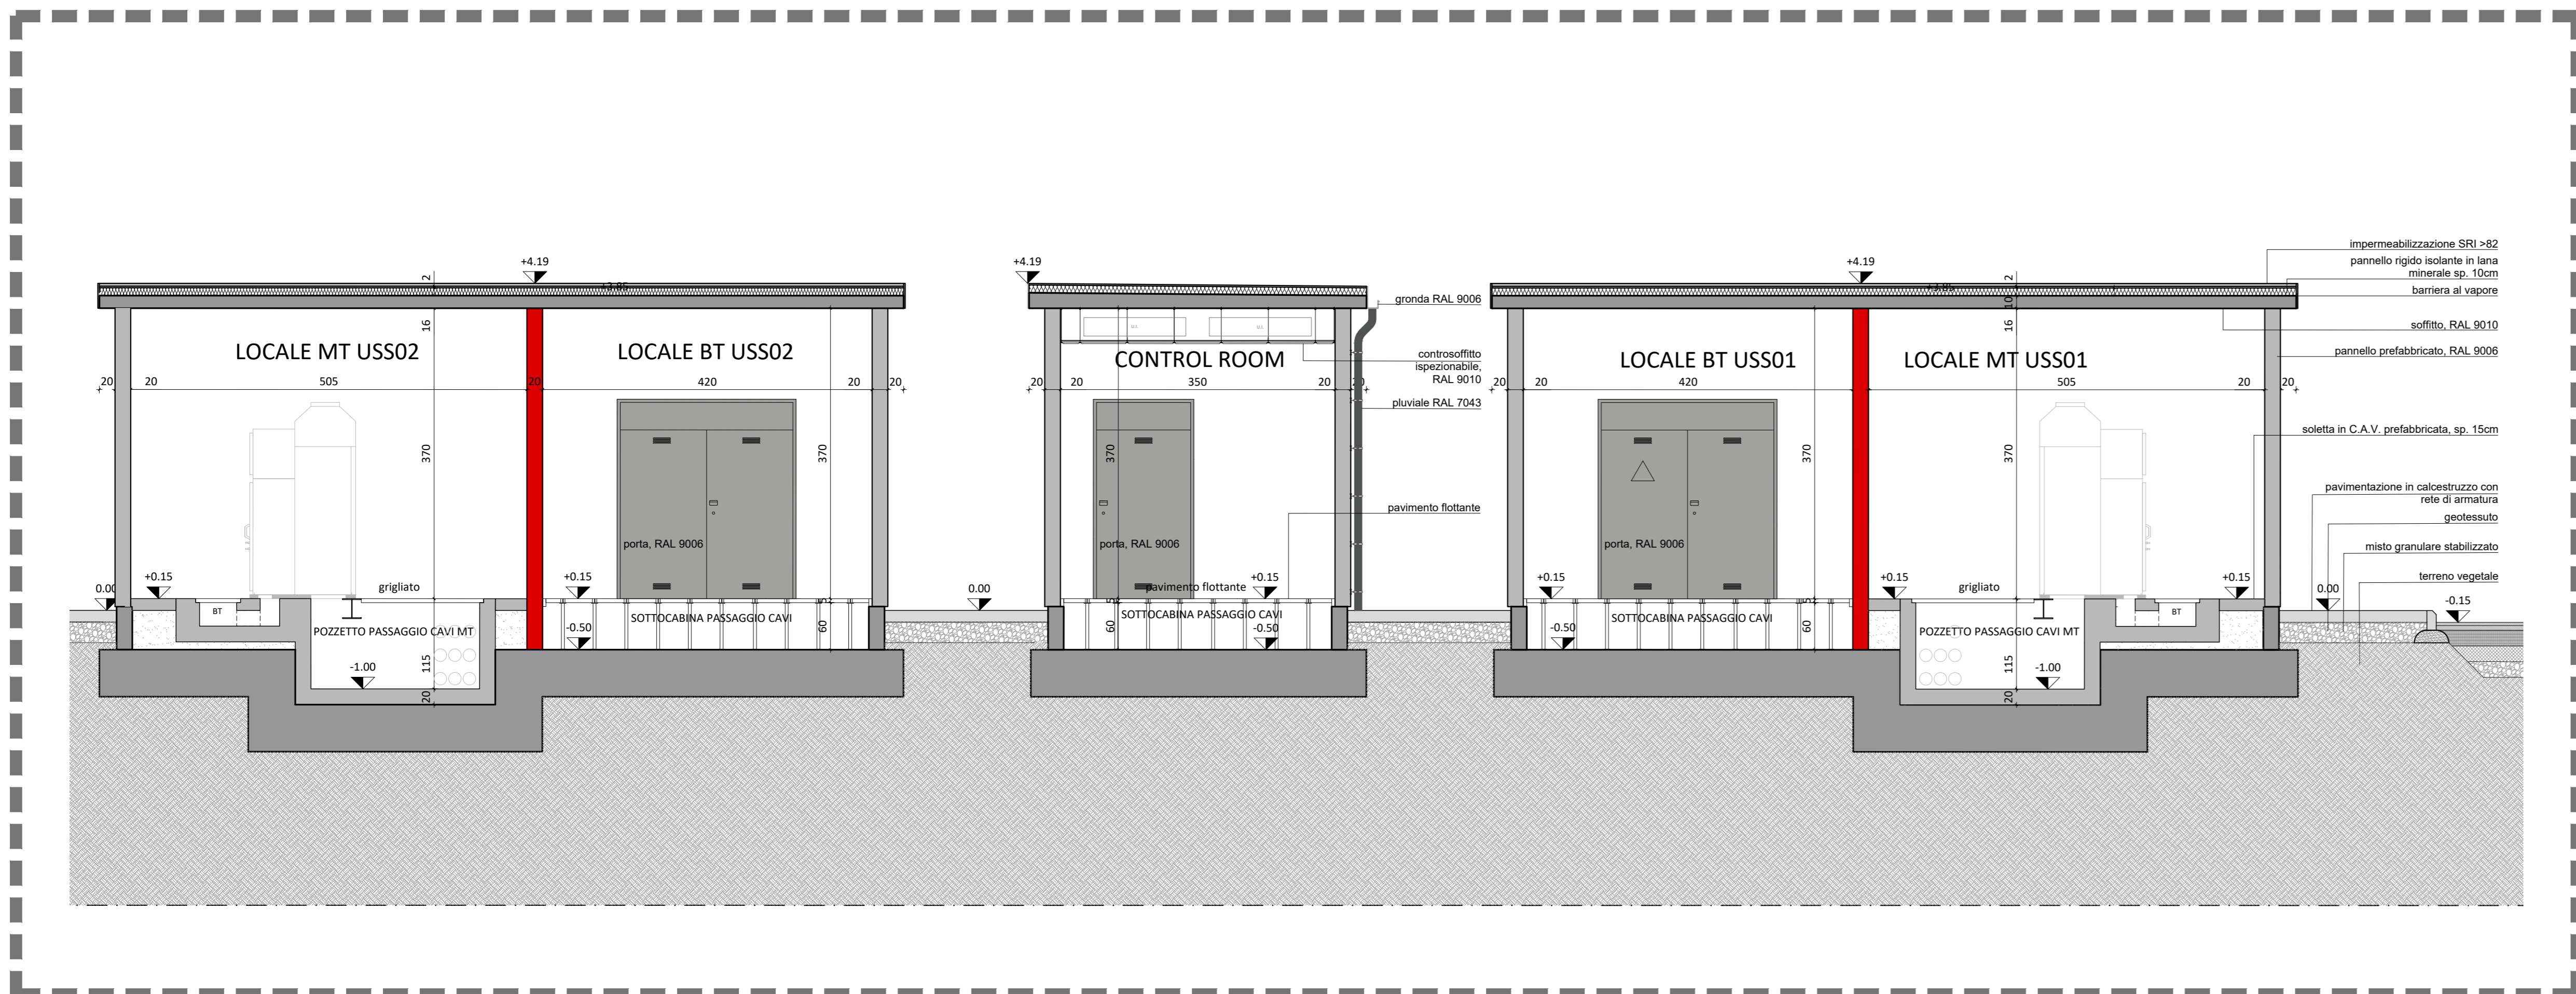

Sezione A - A

scala 1:50

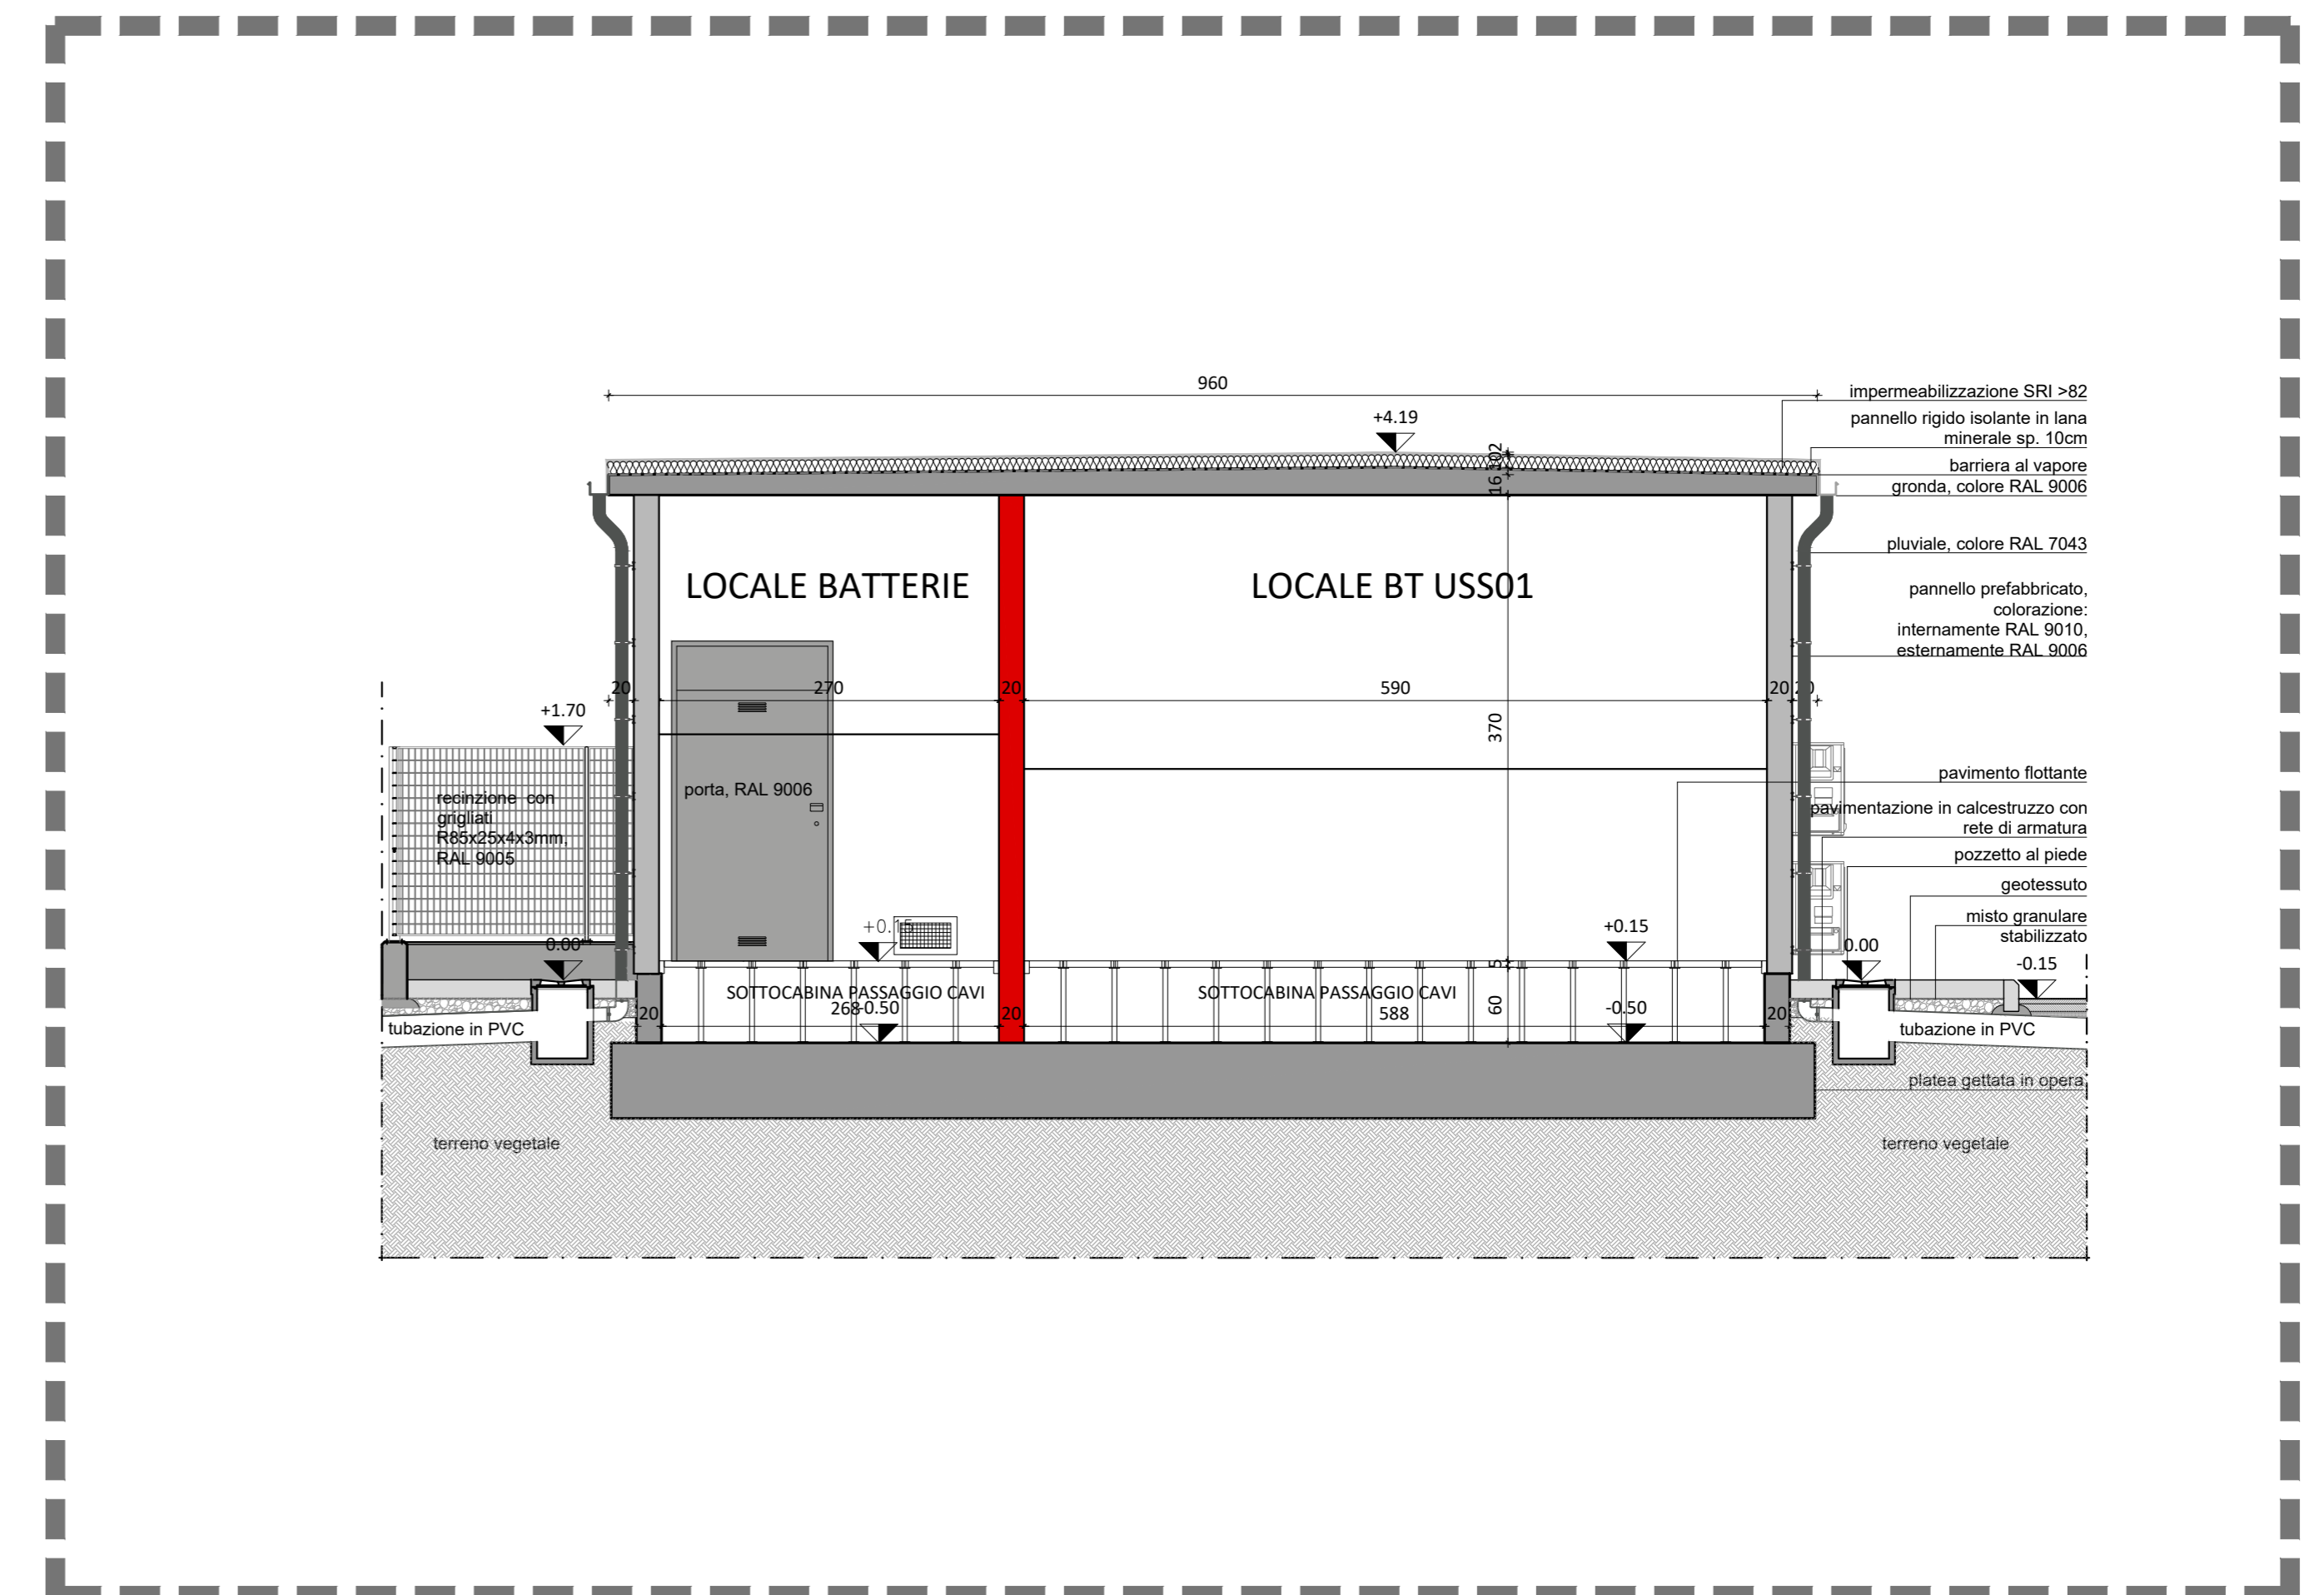

Sezione B - B

scala 1:50