

Team di Progetto

Progettazione	Elis Fabbri
Coordinatore	Stefano Sestini
Verificatore	Mario Sestini
Approvatore	DAVIDE
Data	18/08/2023
Progetto No.	01.001.01
M.S. Project No.	01.001.01

Approvazioni

CLIENTE	DATA
MICROSOFT	

PROJECT MANAGEMENT


Project Manager	NICOLA CARLIANO
Design Manager	PAOLO DI VARRA
Program Manager	DAVIDE FRANCESCATI

Revisions

No.	Data	Descrizione
00	18/05/2023	Emissione Permesso di Costruire

Registration


Key Plan

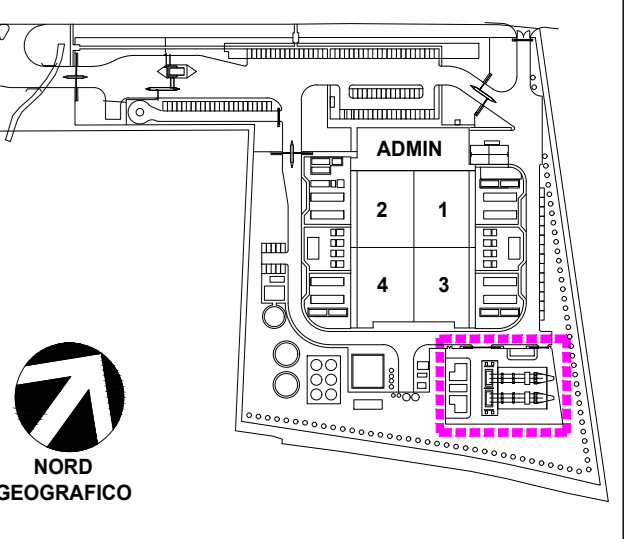


Bar Code

Sheet Title/Number


SUBSTATION HV/MV
LV USS01, MV USS01, Control
Room, LV USS02, MV USS02,
HV 1 Room, HV 2 Room -
Dettagli architettonici - Striscia di
facciata
K83804-35/C.01a/1007

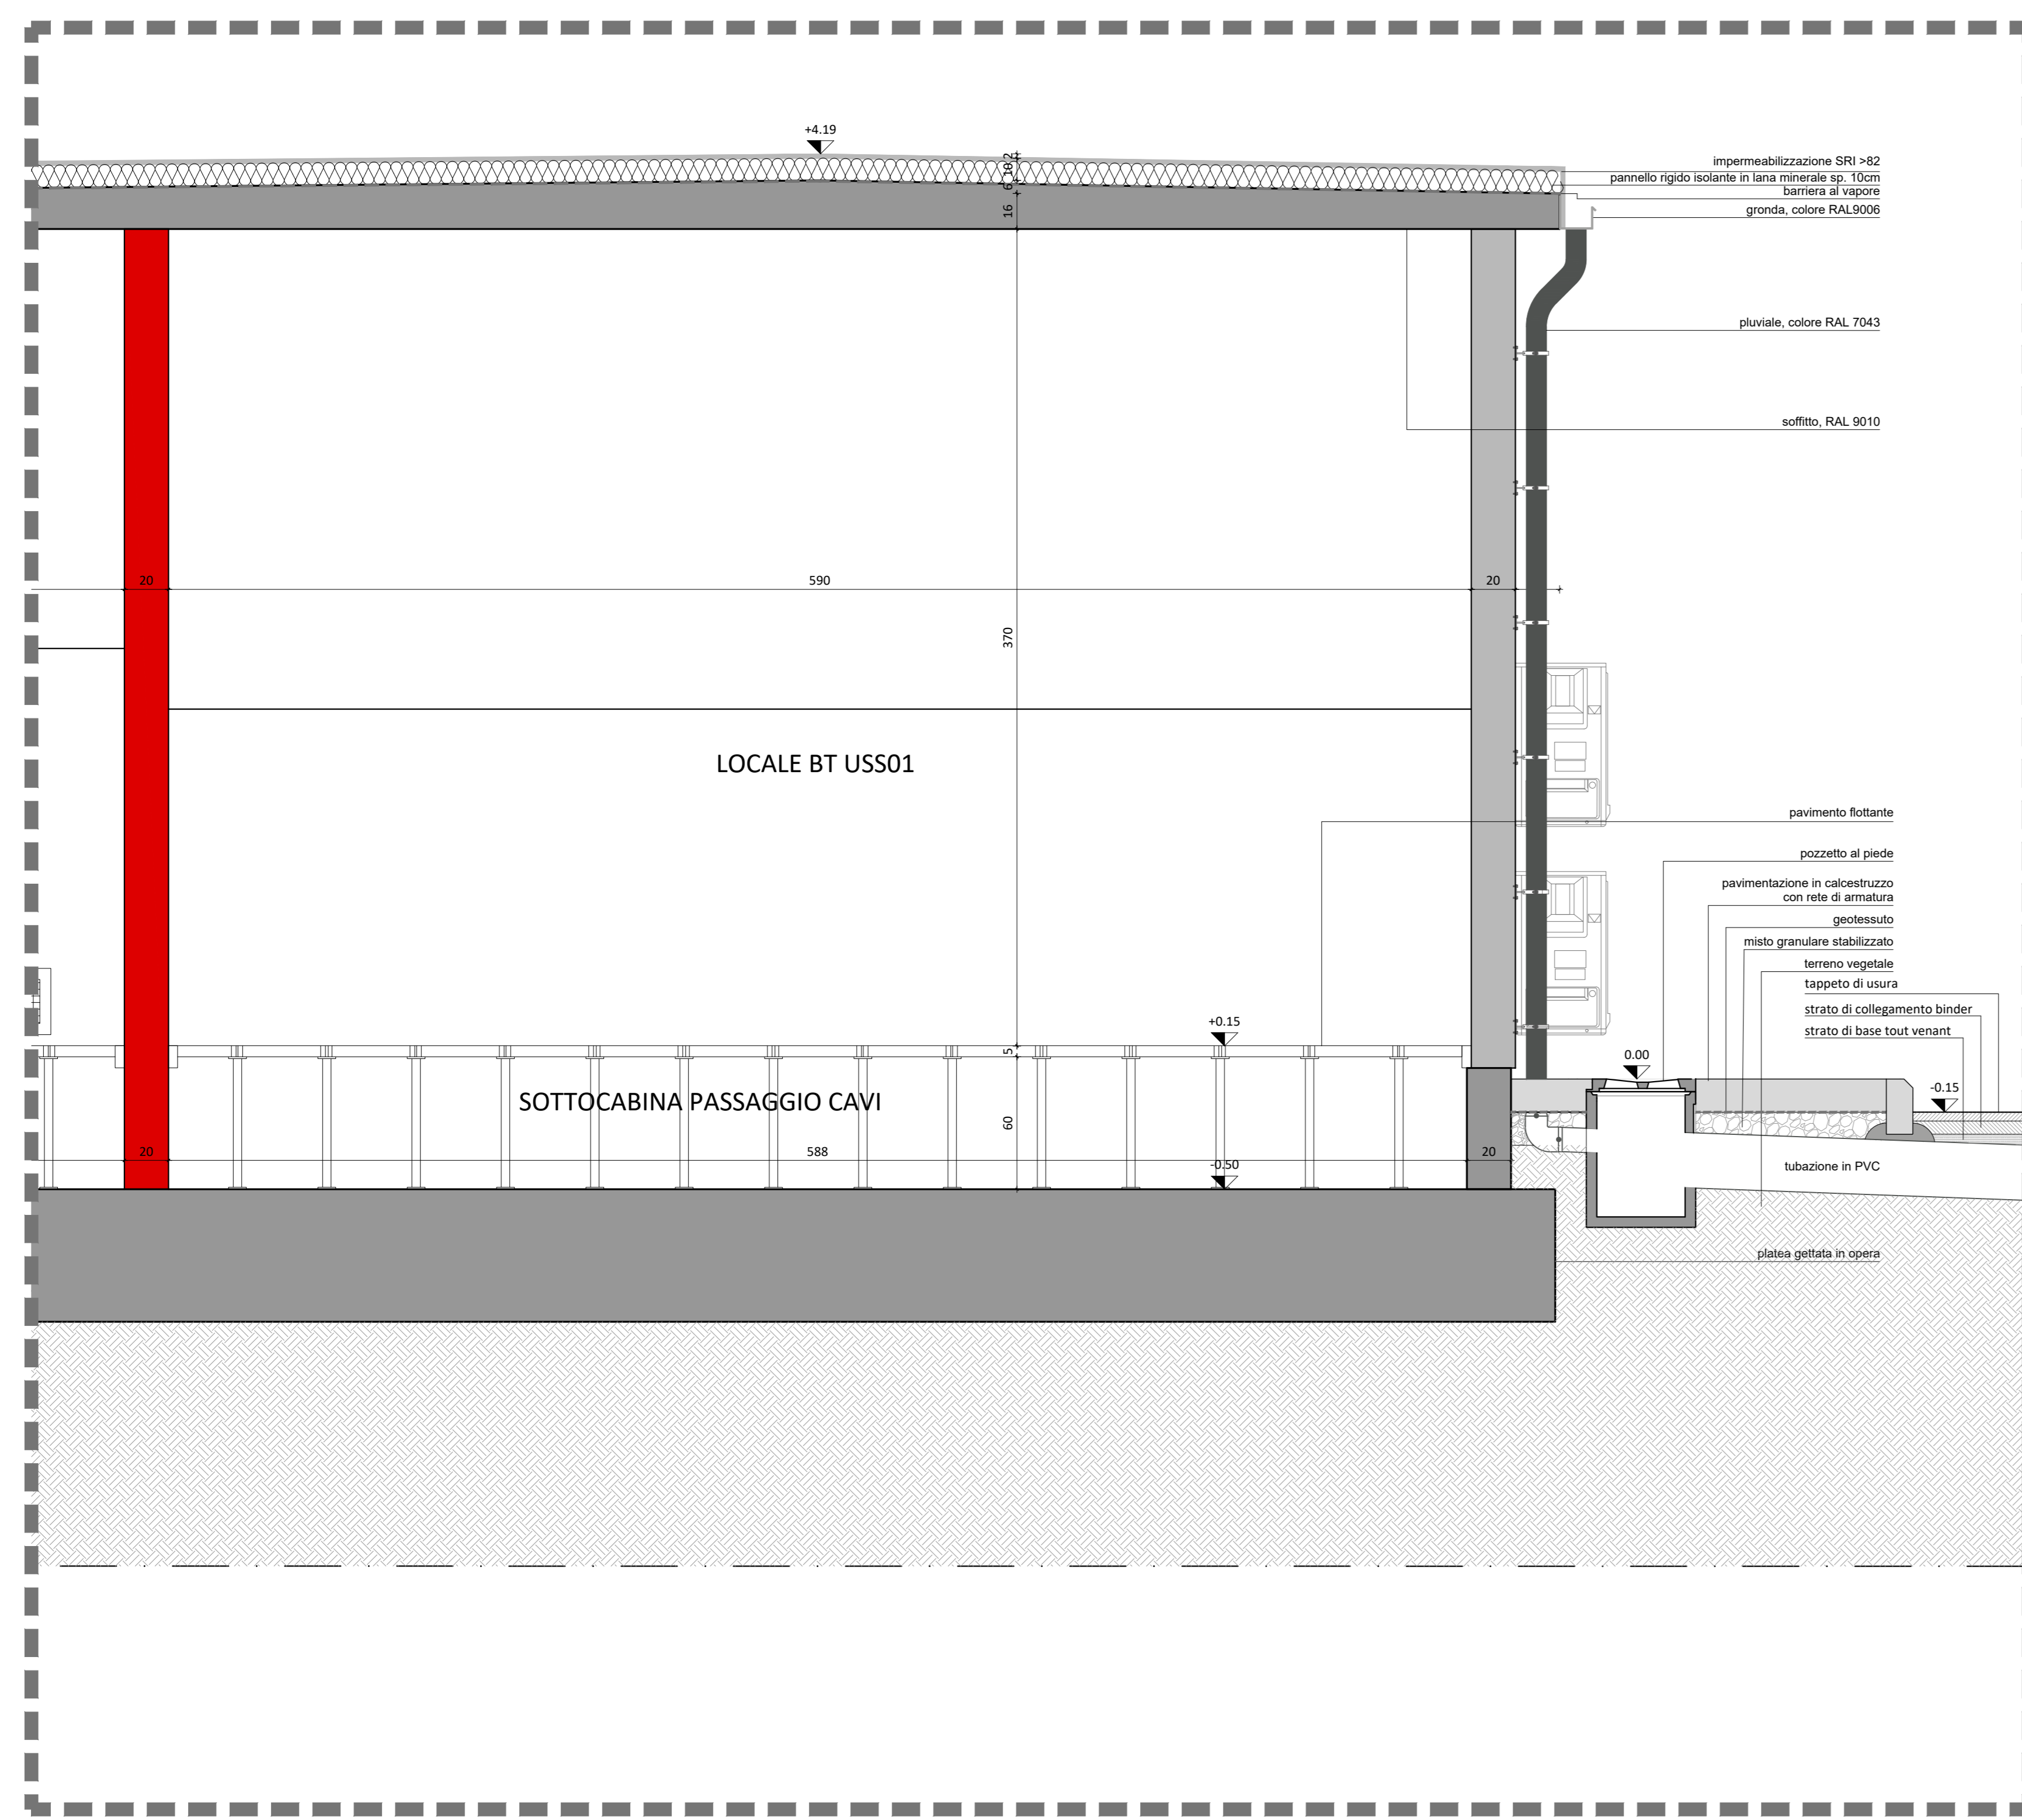


Sezione LOCALE BT USS 01 scala 1:20

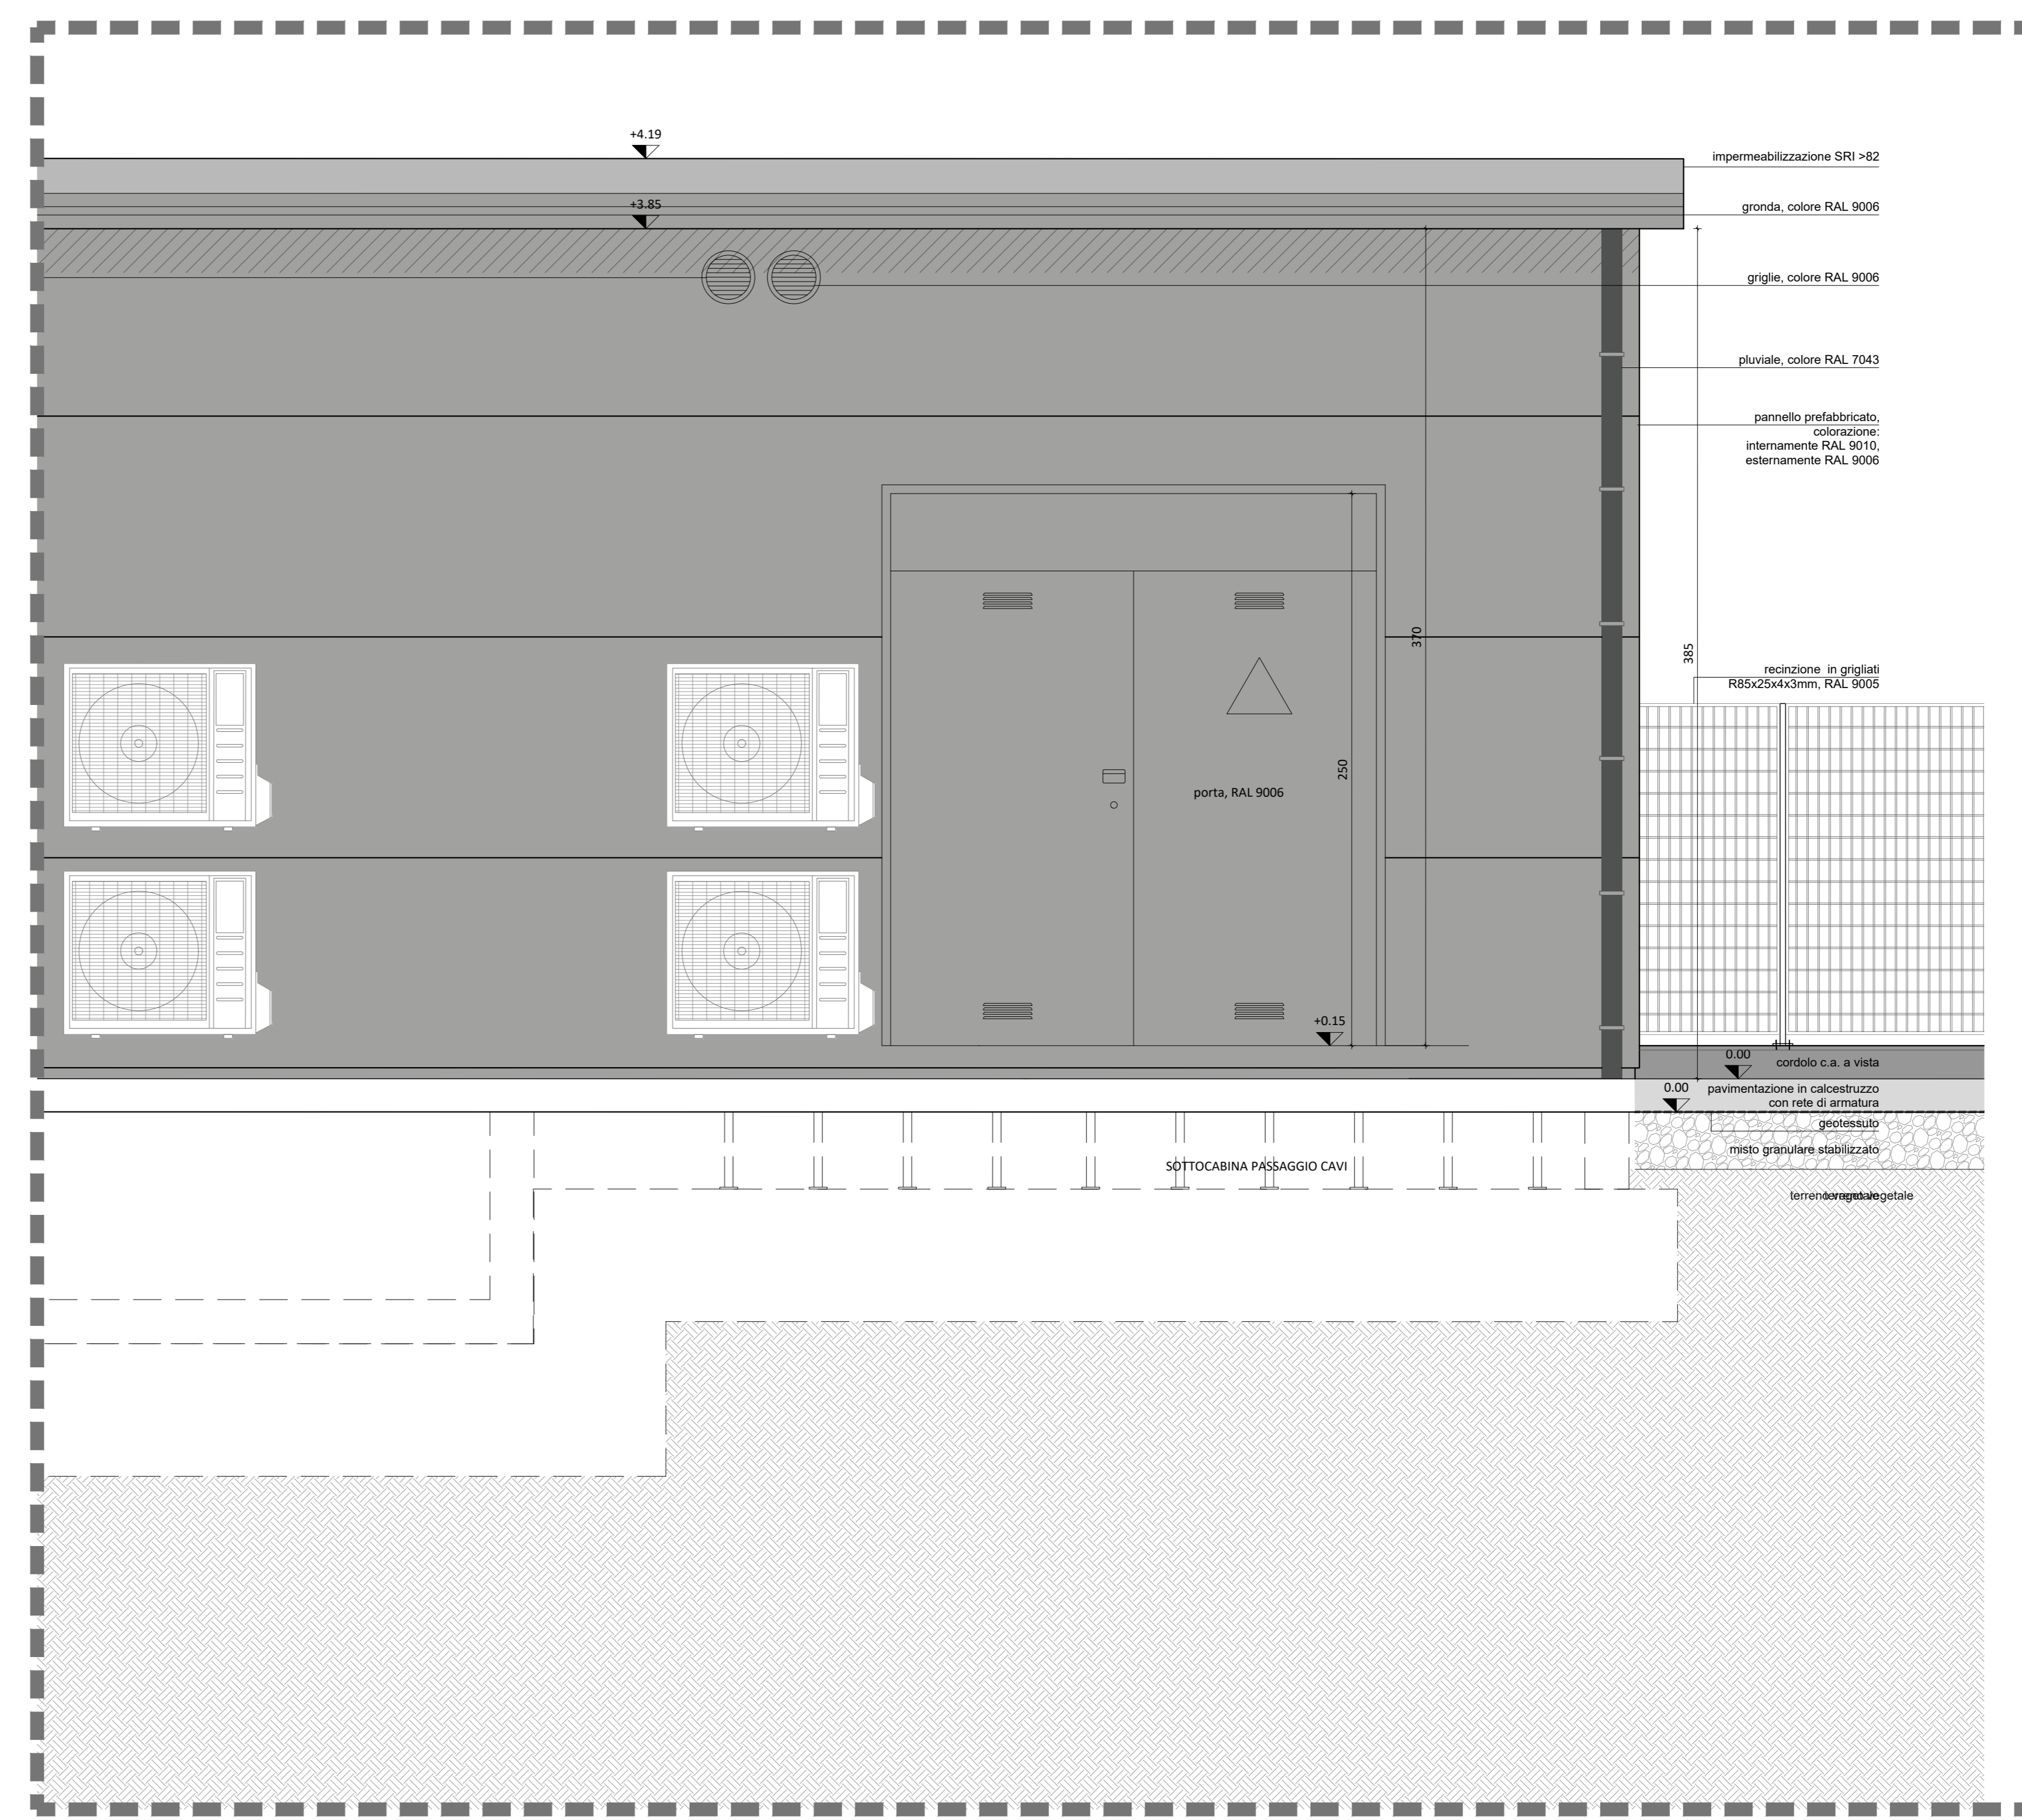

Particolare di facciata LOCALE BT USS 01 scala 1:20

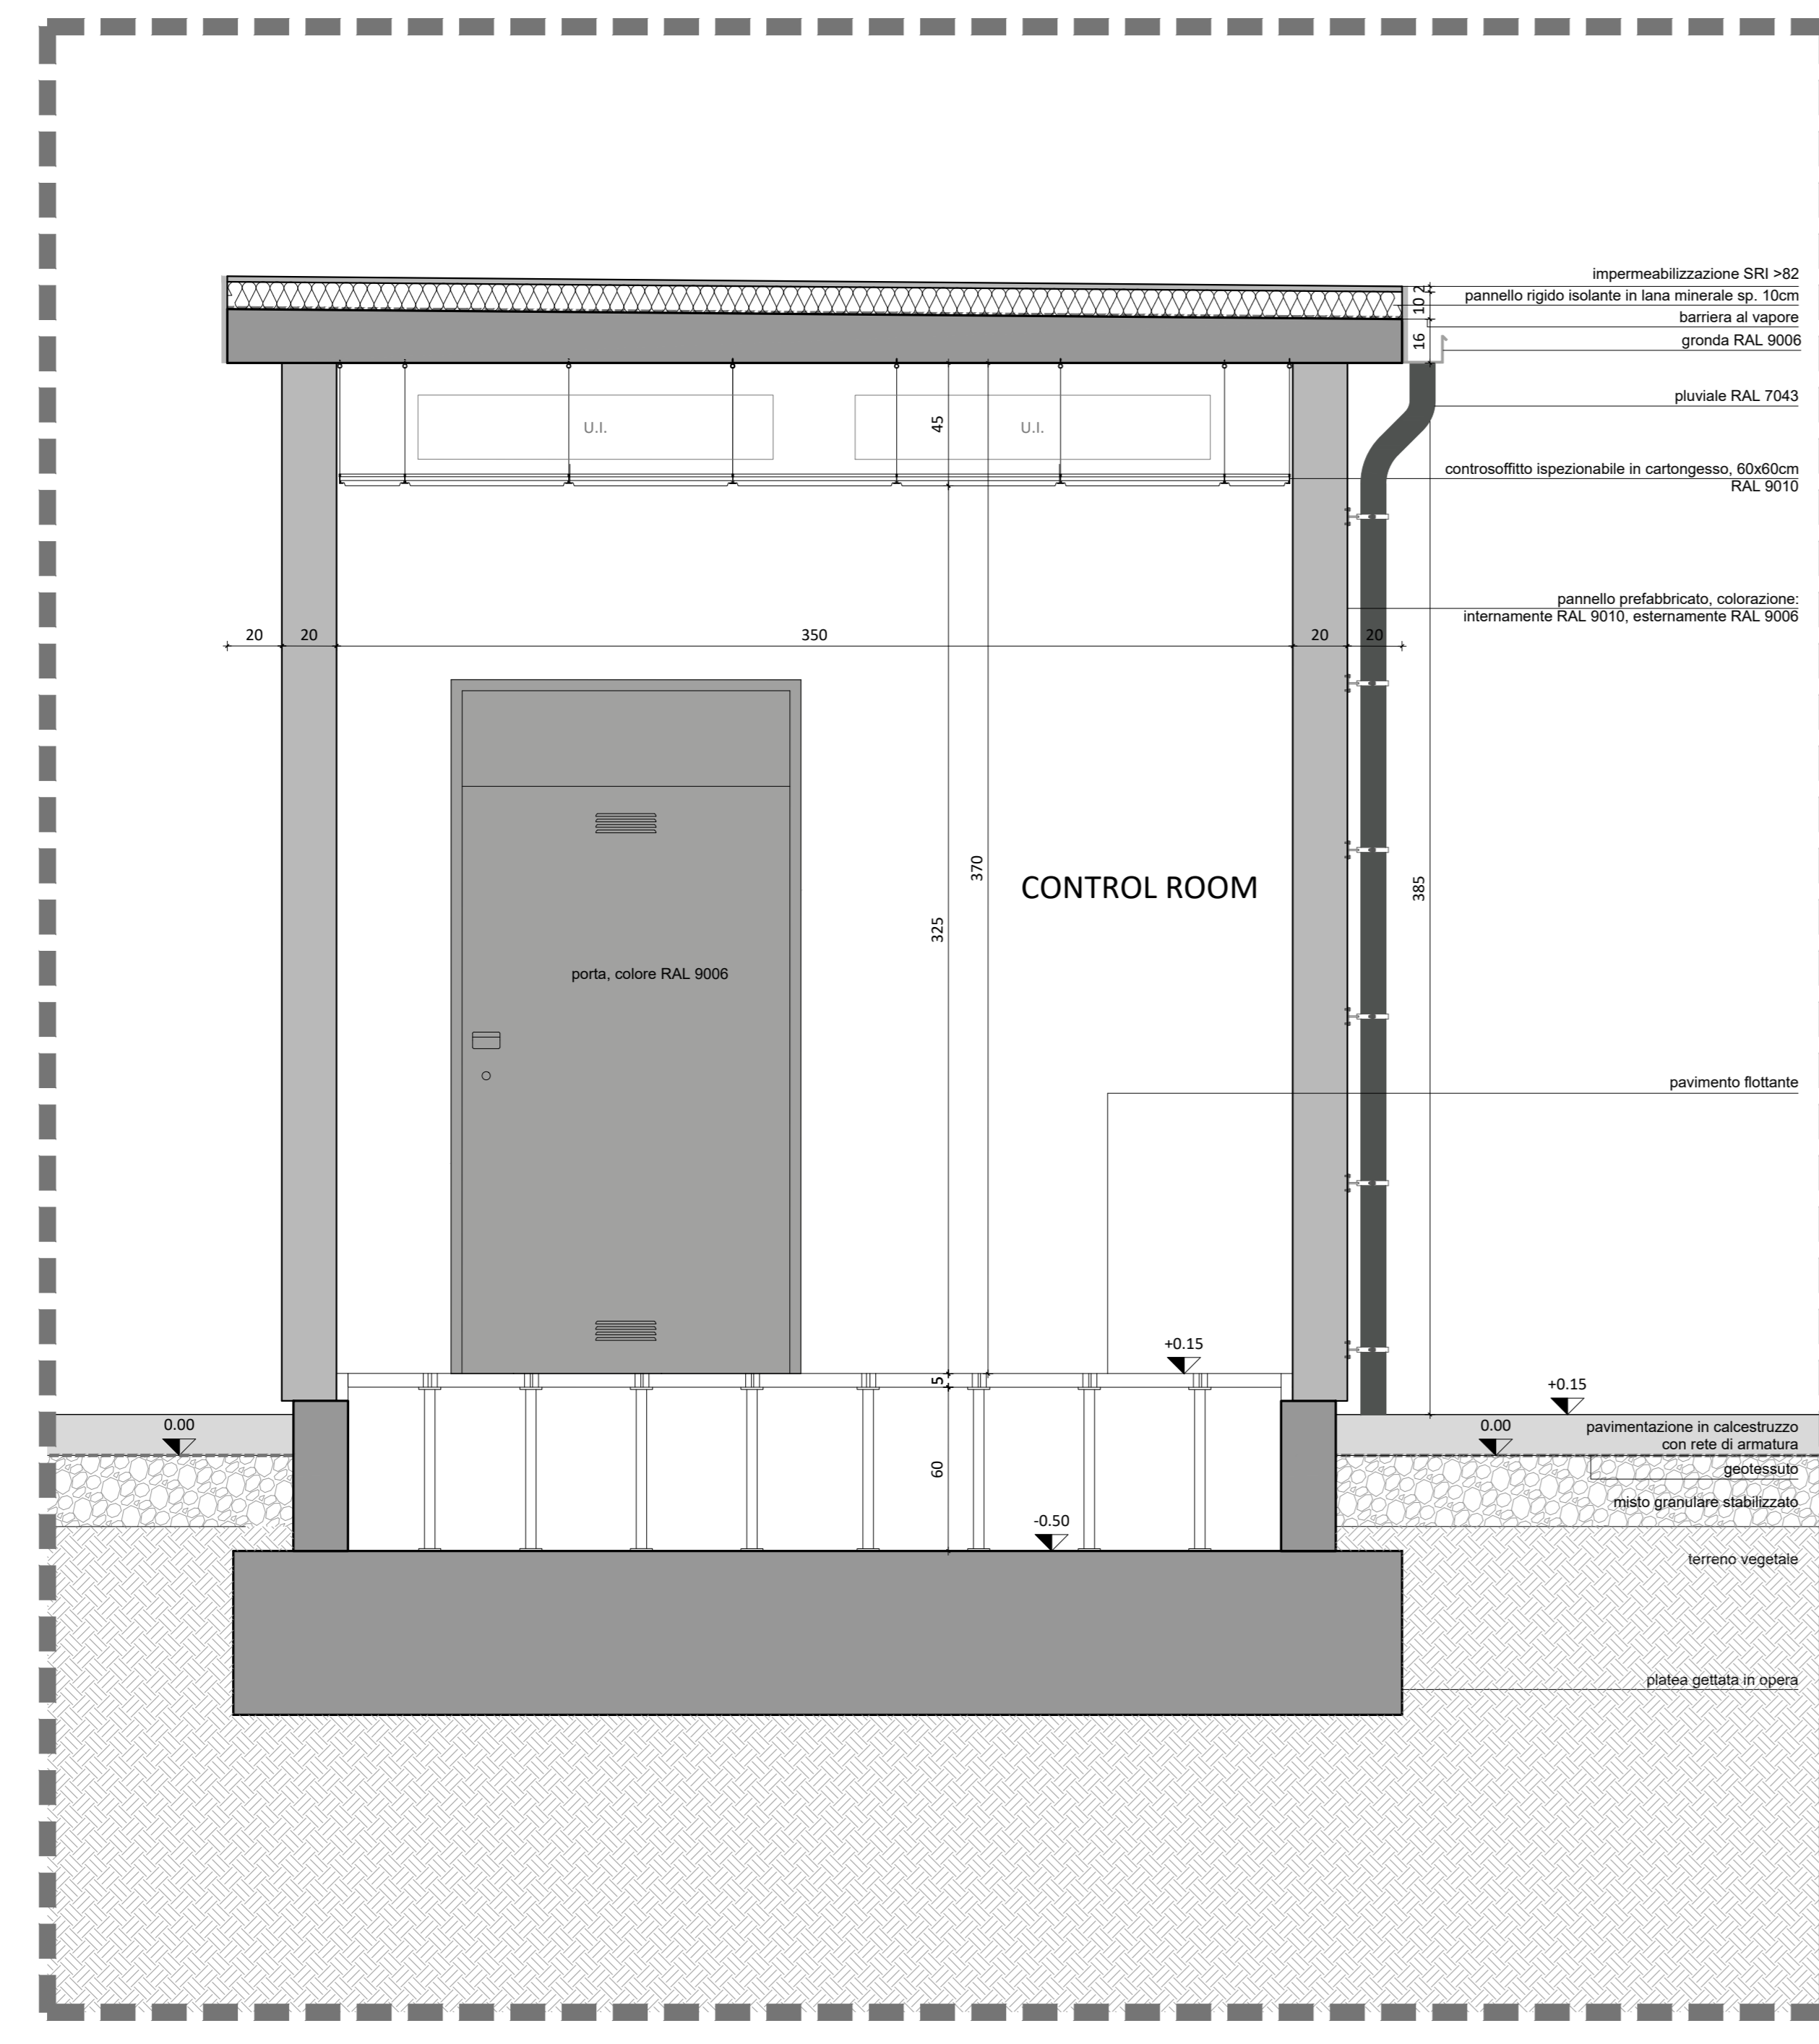

Sezione Control Room scala 1:20

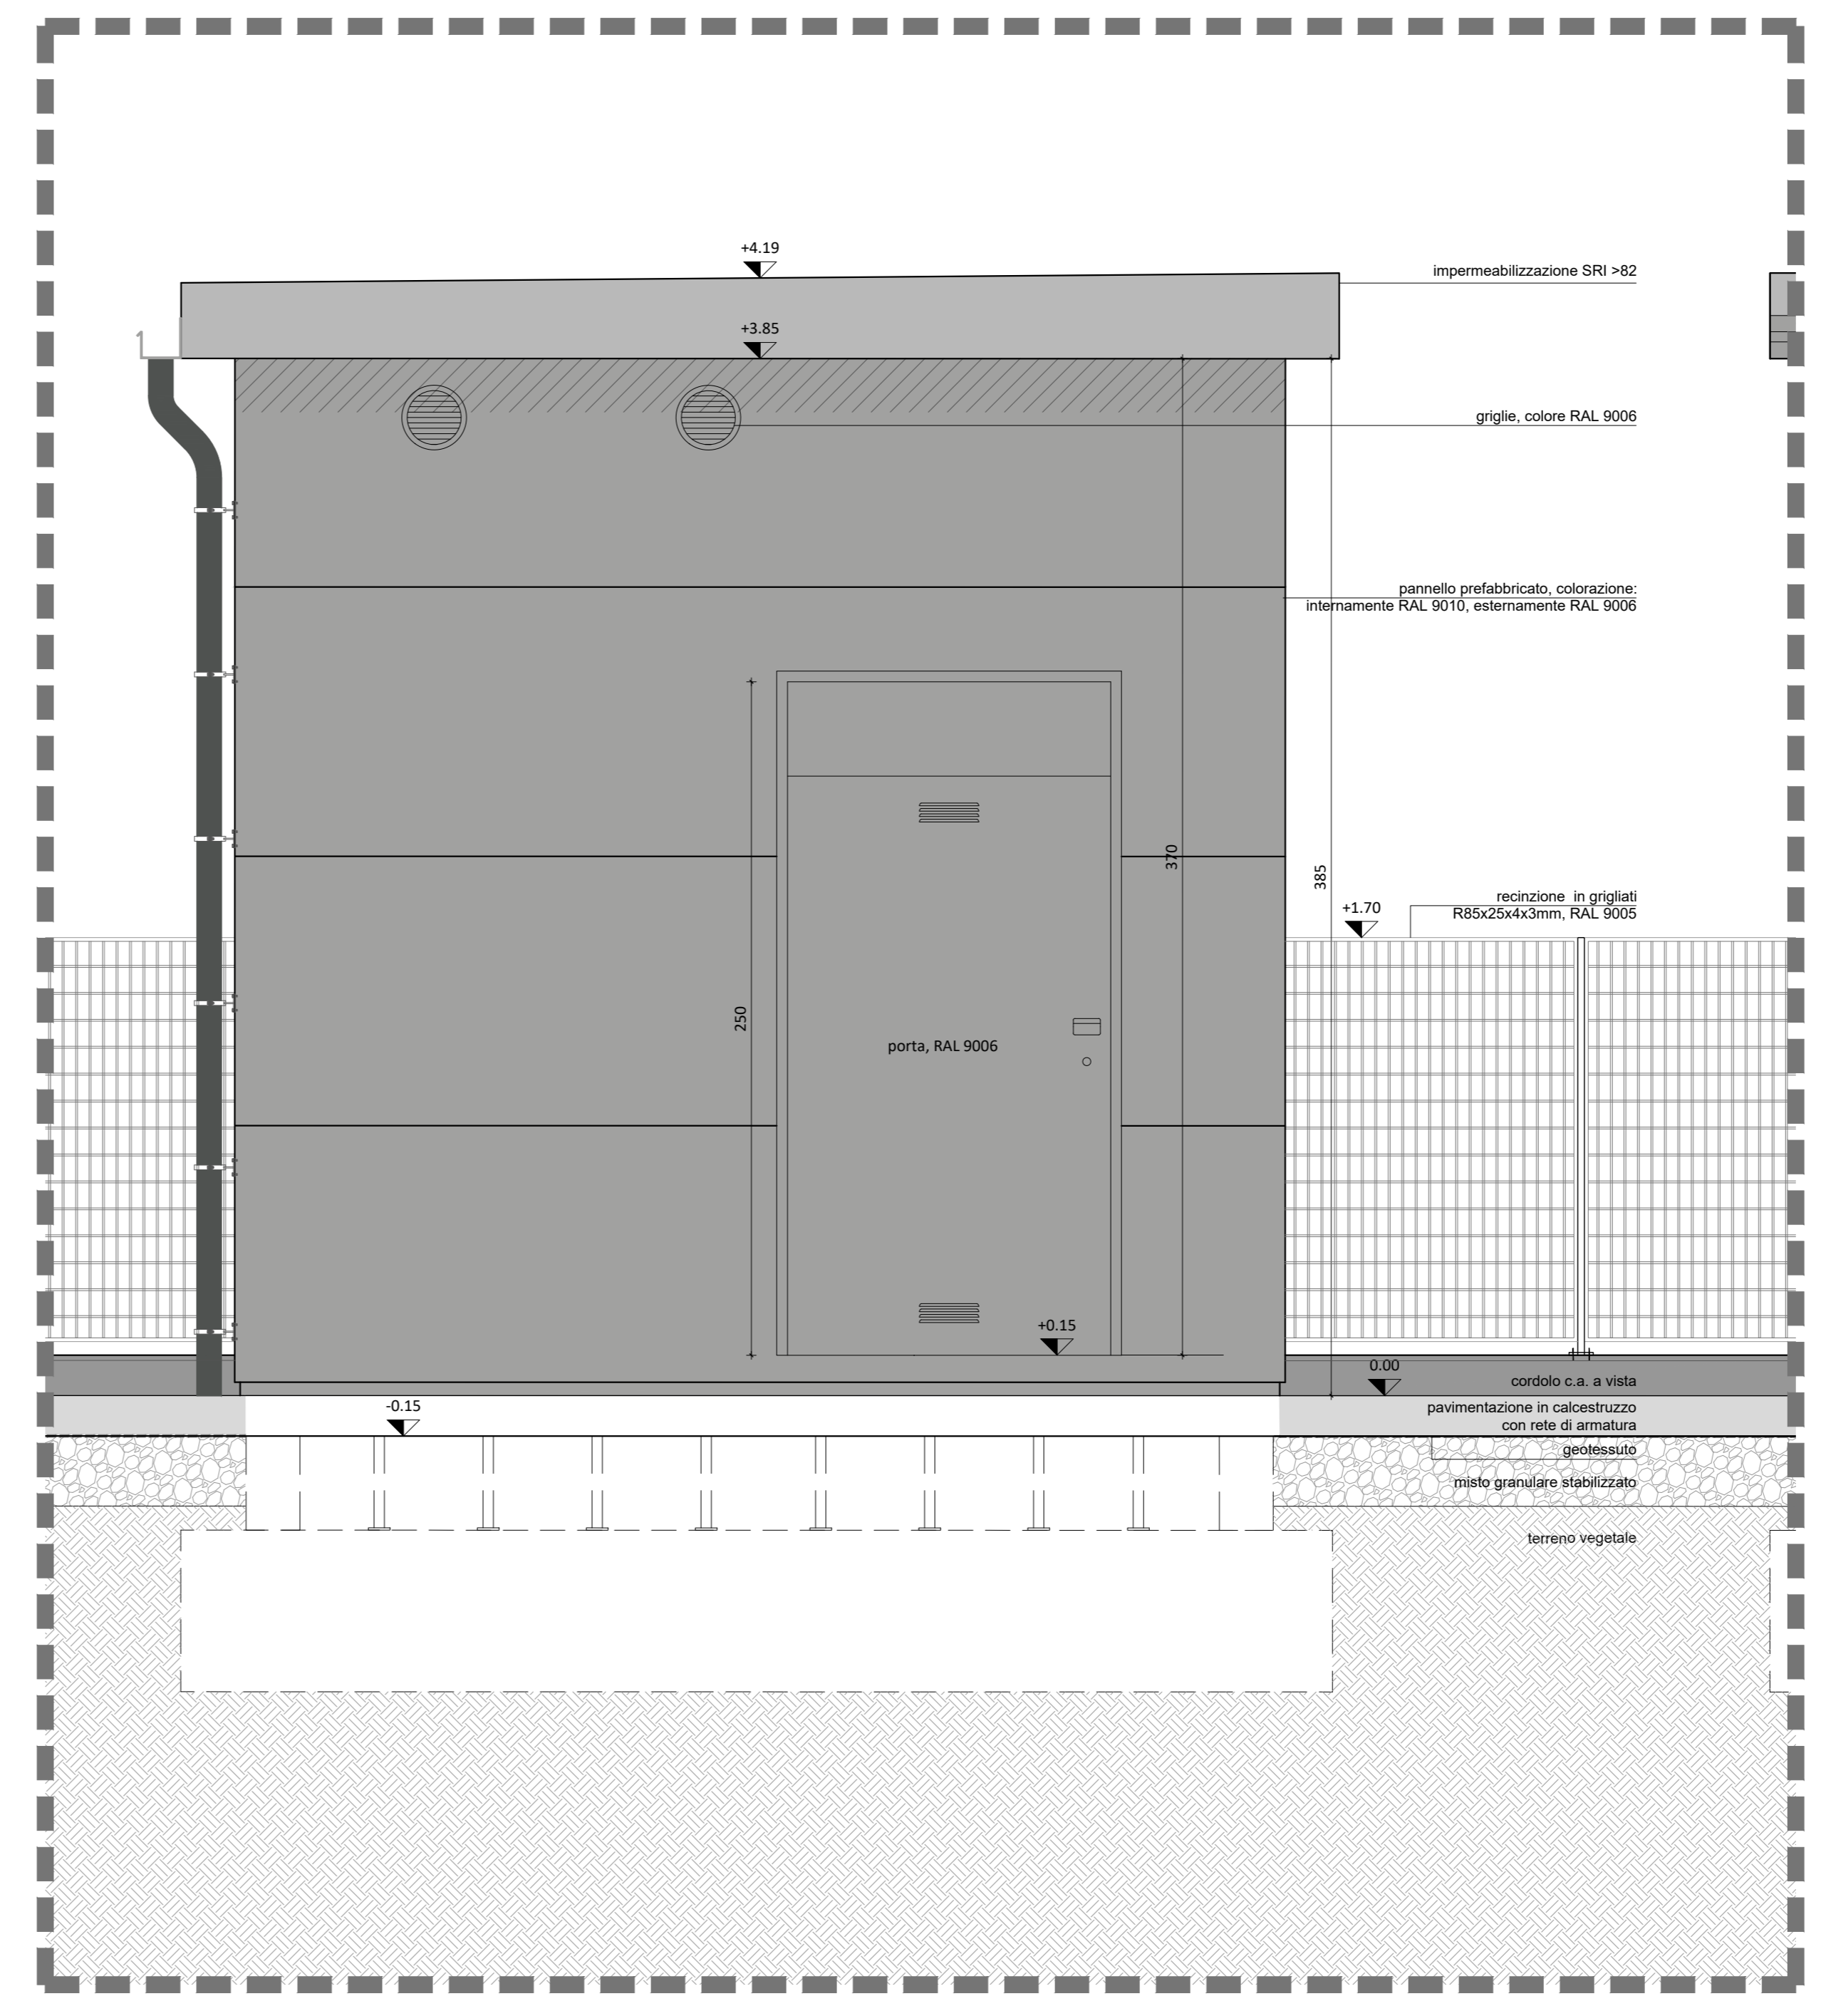

Particolare di facciata Control Room scala 1:20