

Team di Progetto

Progettazione	Siemens Energy Engineering s.r.l.
Coordinatore	Valerio Milano
Verificatore	Enrico Benvenuti
Approvatore	20/05/2022
Data	19/05/2022
Progetto No.	01/2022
M.S. Project No.	

Approvazioni

CLIENTE	MICROSOFT	Data	
---------	-----------	------	--

PROJECT MANAGEMENT


Project Manager	NICOLA CARBONARO
Design Manager	PAOLO DI VESPA
Program Manager	DARIO FRANCESCATI

Revisions

No.	Data	Descrizione
A	20/05/2022	Emissore per Permesso di Costruire

Registration


Key Plan

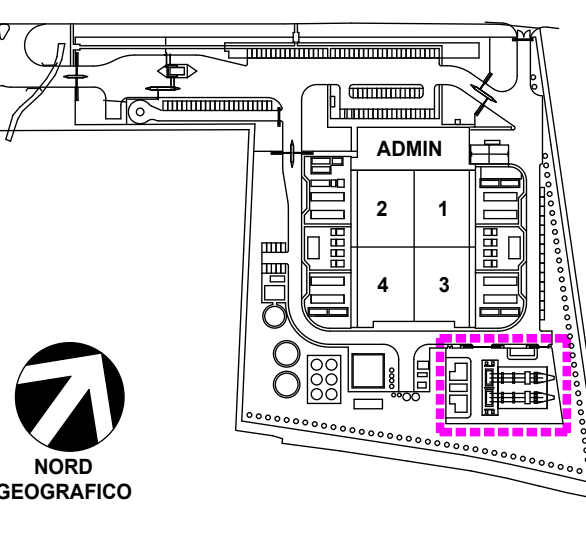

Bar Code

Sheet Title/Number

SUBSTATION HV/MV
Planimetria impianto
acqua potabile
K83804-35/M.01a/1002

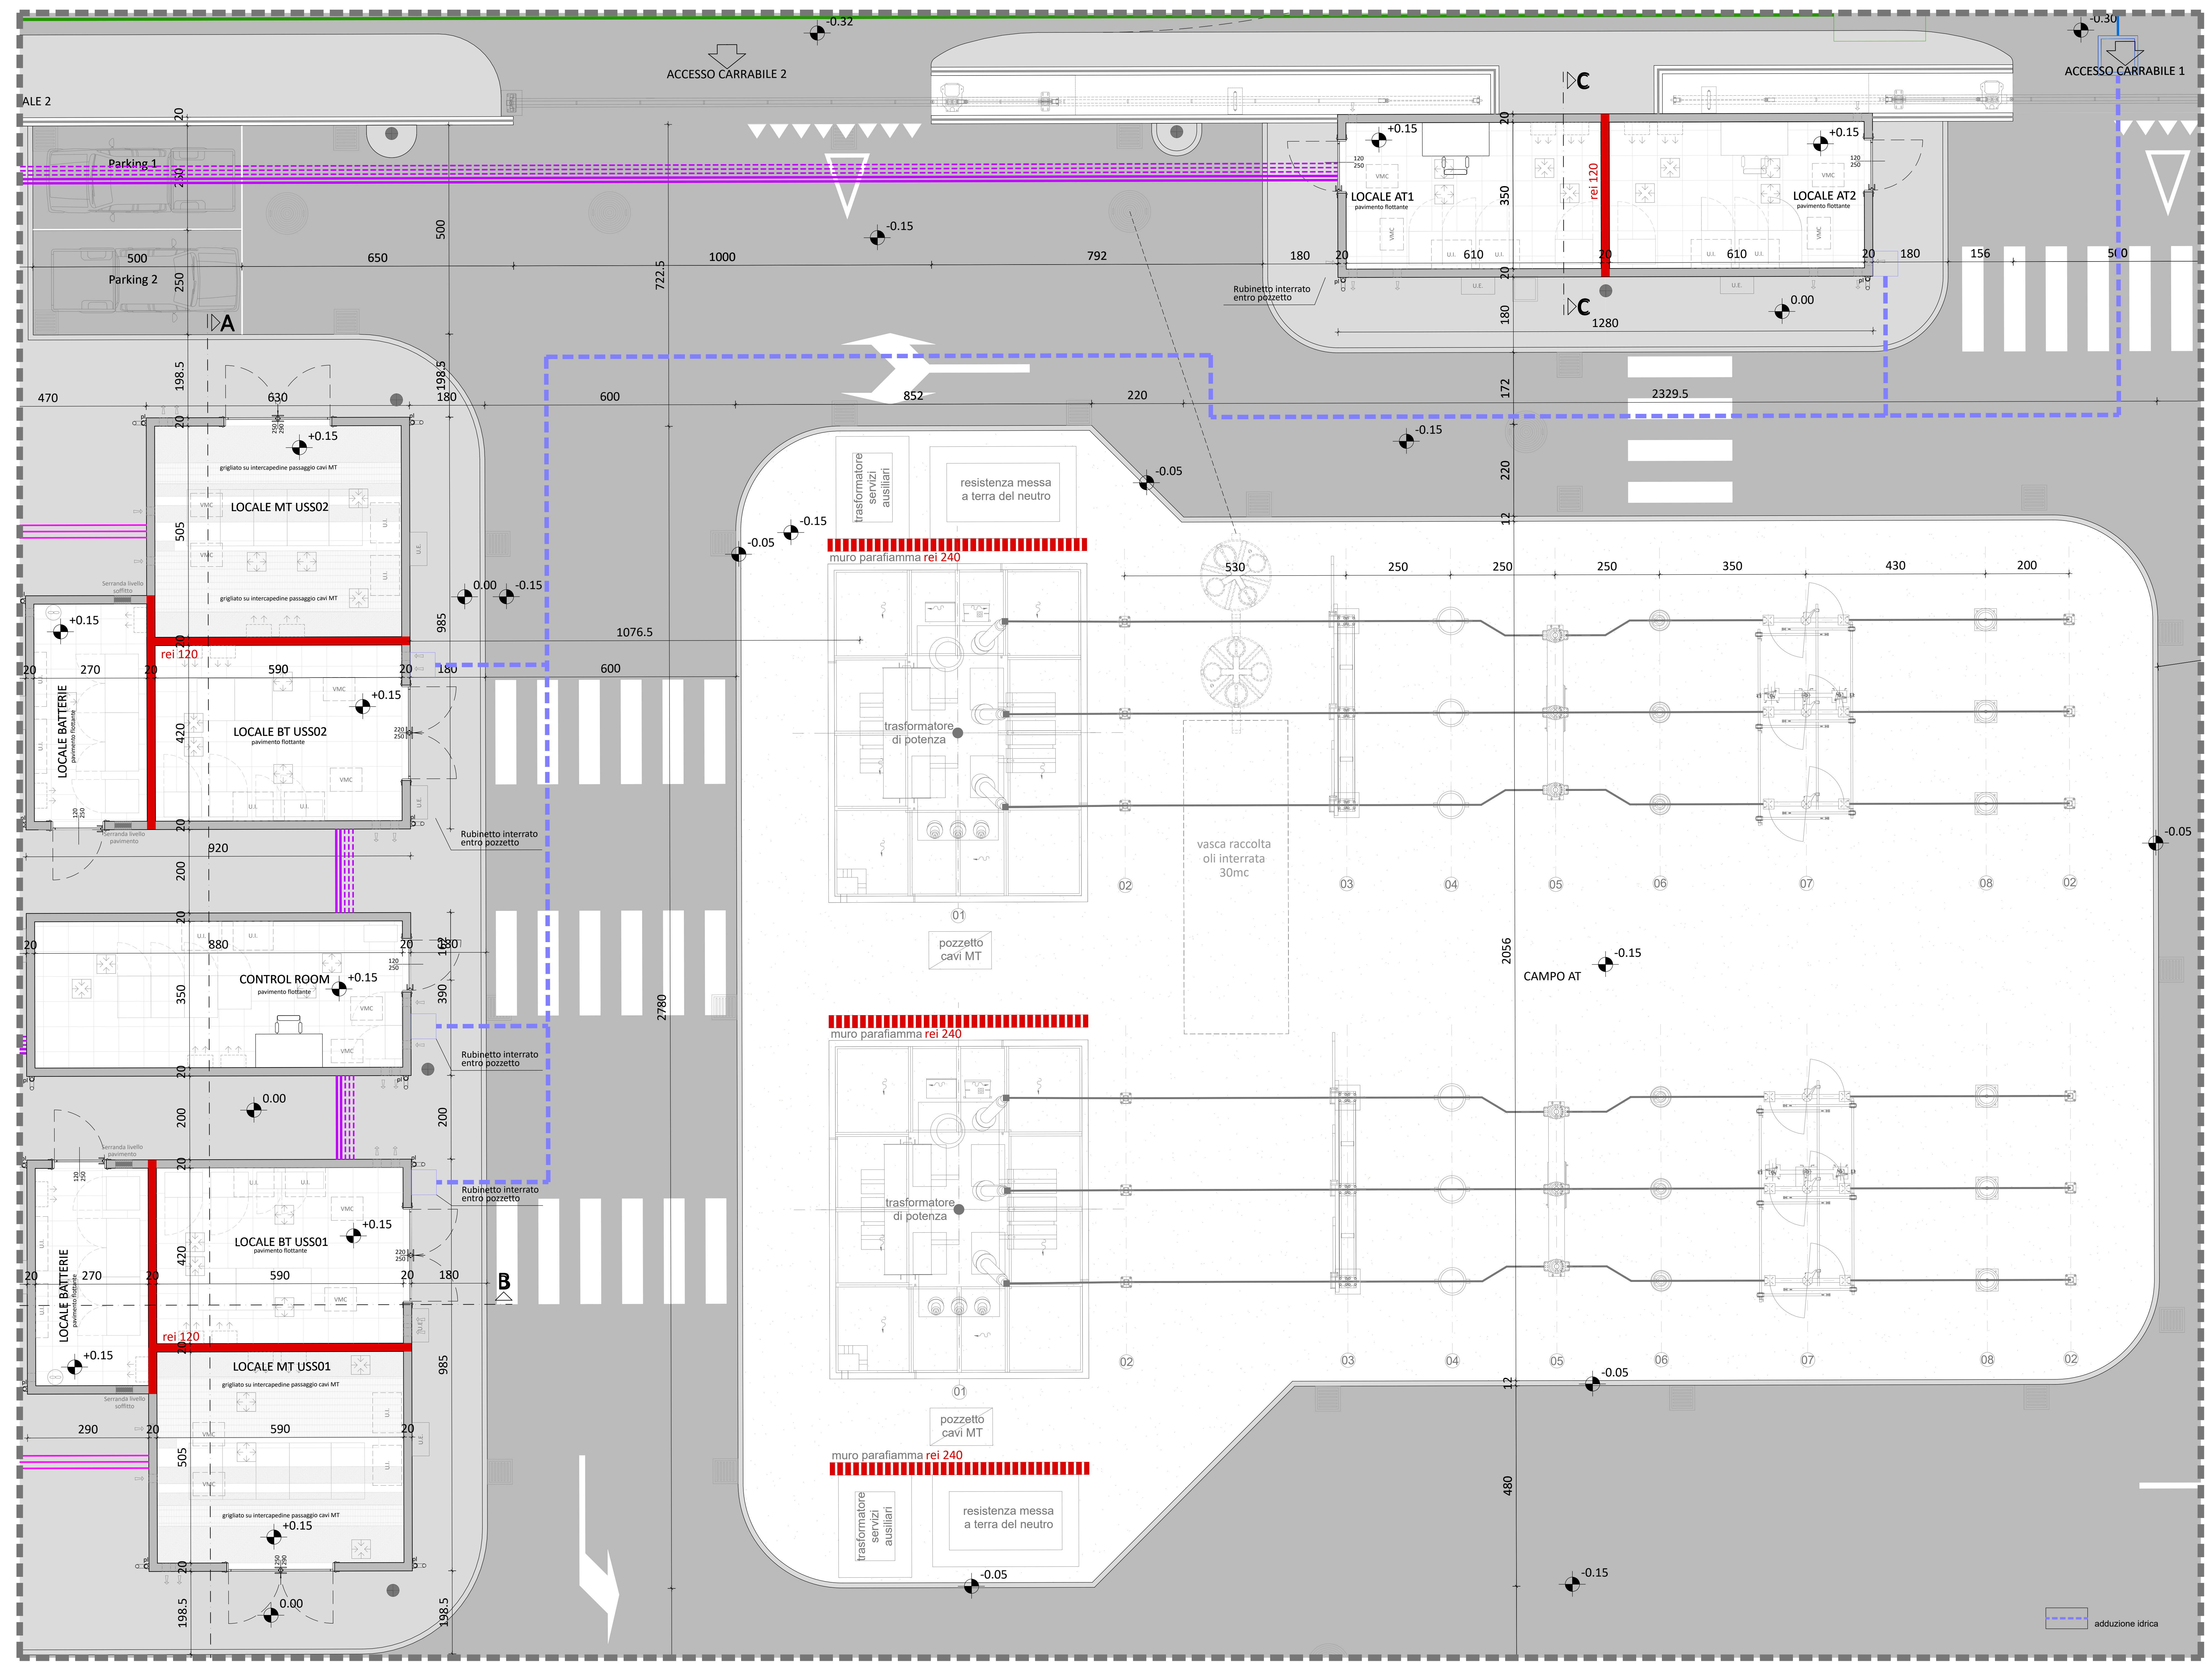

Planimetria impianto acqua potabile

scala 1:100