


Comune di Settimo Milanese  
Provincia di Milano

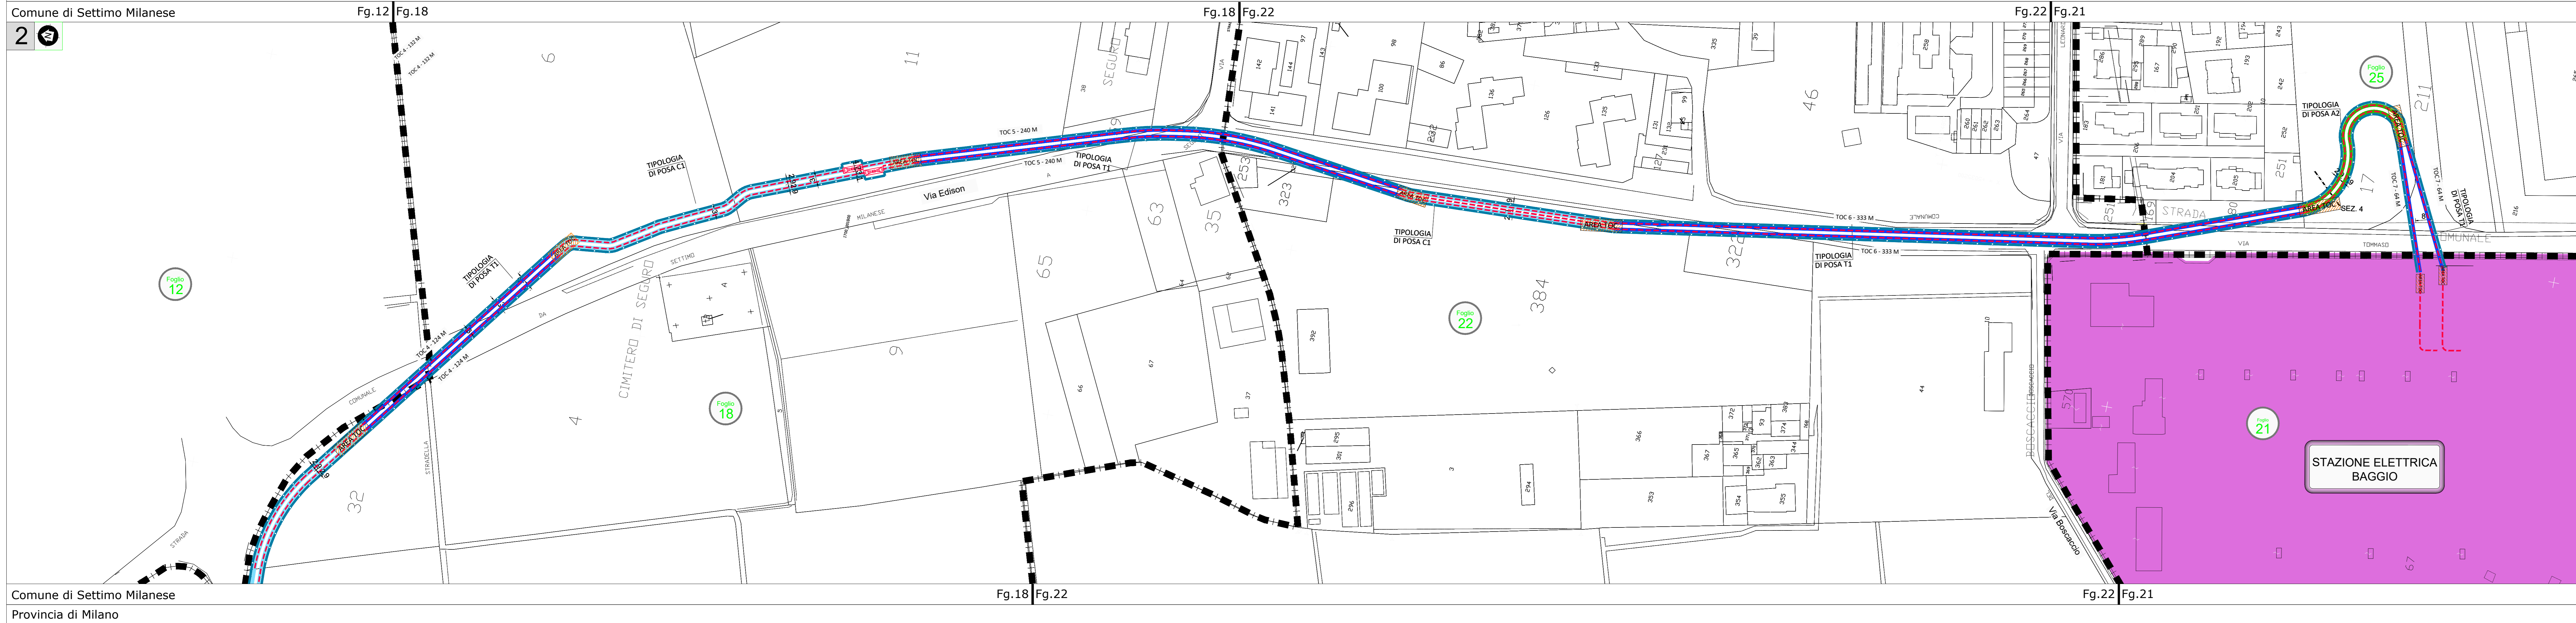

Comune di Settimo Milanese  
Provincia di Milano

**QUADRO D'UNIONE**

**LEGENDA**

**LINEA IN PROGETTO**

- Tipologia di posa della linea in progetto
- A1 - Posa in terreno agricolo a trifoglio
- C1 - Posa in tubazione a trifoglio su terreno agricolo
- T1 - Posa in TOC - Tubazioni a fascio
- Buca giunti

**GENERICI**

- S.E. Baggio
- Sottostazione Microsoft
- Fascia di rispetto D.P.A.

**Altri elementi di carattere generale**

- Confine territoriale di foglio
- Sezione di analisi campi elettromagnetici
- Numero di foglio

**ORDINE DEGLI ARCHITETTI**  
CANTARELLI & PIGNONARI  
N. 333  
ANTONIO GIULIO LOTTI  
ARCHITETTO  
PESCAROTTI

Rev.	Data	Descrizione della revisione	ELABORATO	VERIFICATO	APPROVATO
04	23-08-2023	Modifiche tracciato a seguito richiesta Comune di Settimo Milanese	Pintacuda	Donna Bianco	Lotti
03	16-06-2023	Modifiche tracciato a seguito richieste proprietari particelle catastali interessate	Pintacuda	Donna Bianco	Lotti
02	22-03-2023	Modifica puntuale tracciato a seguito incontro Comune di Settimo Milanese	Pintacuda	Donna Bianco	Fratini
01	10-03-2023	Modifica ingresso Sottostazione secondo indicazioni Microsoft	Pintacuda	Donna Bianco	Fratini
00	24-02-2023	Consegna Piano Tecnico delle Opere	ELABORATO	VERIFICATO	APPROVATO

Comittente: Microsoft  
Impianto: Linea AT in cavo interrato nel Comune di Settimo Milanese  
Collegamento Sottostazione Microsoft - Stazione Elettrica Baggio  
N°name: 132

Appaltatore: Terna Energy Solutions  
PLANIMETRIA CATASTALE CON FASCIA D.P.A.  
Scale: 1:1000

Ricavato dal doc.: TES-PD-22.01-ET-007-PTO-04.DWG  
Formato: 594X1471  
Foglio: 1 di 1

Identificativo documento: TES-PD-22.01-ET-007-PTO-04

Terna Energy Solutions srl si riserva a termini di legge la proprietà di questo documento, con divieto di riprodurlo, di consegnarlo o di renderlo comunque noto a Terzi senza preventiva autorizzazione.

Progetto: Identificativo doc. esterno: