

LEGENDA

LINEA IN PROGETTO

Tipologia di posa della linea in progetto

- A1 - Posa in terreno agricolo a trifoglio
- T1 - Posa in TOC - Tubazioni a fascio
- C1 - Posa in tubazione a trifoglio su terreno agricolo
- Buca giunti
- Area impegnata

Area occupata temporaneamente

GENERICI


- S.E. Baggio
- Sottostazione Microsoft

Altri elementi di carattere generale

- Confine territoriale di foglio

Foglio N° Numero di foglio

Ordine linea Numero ditta

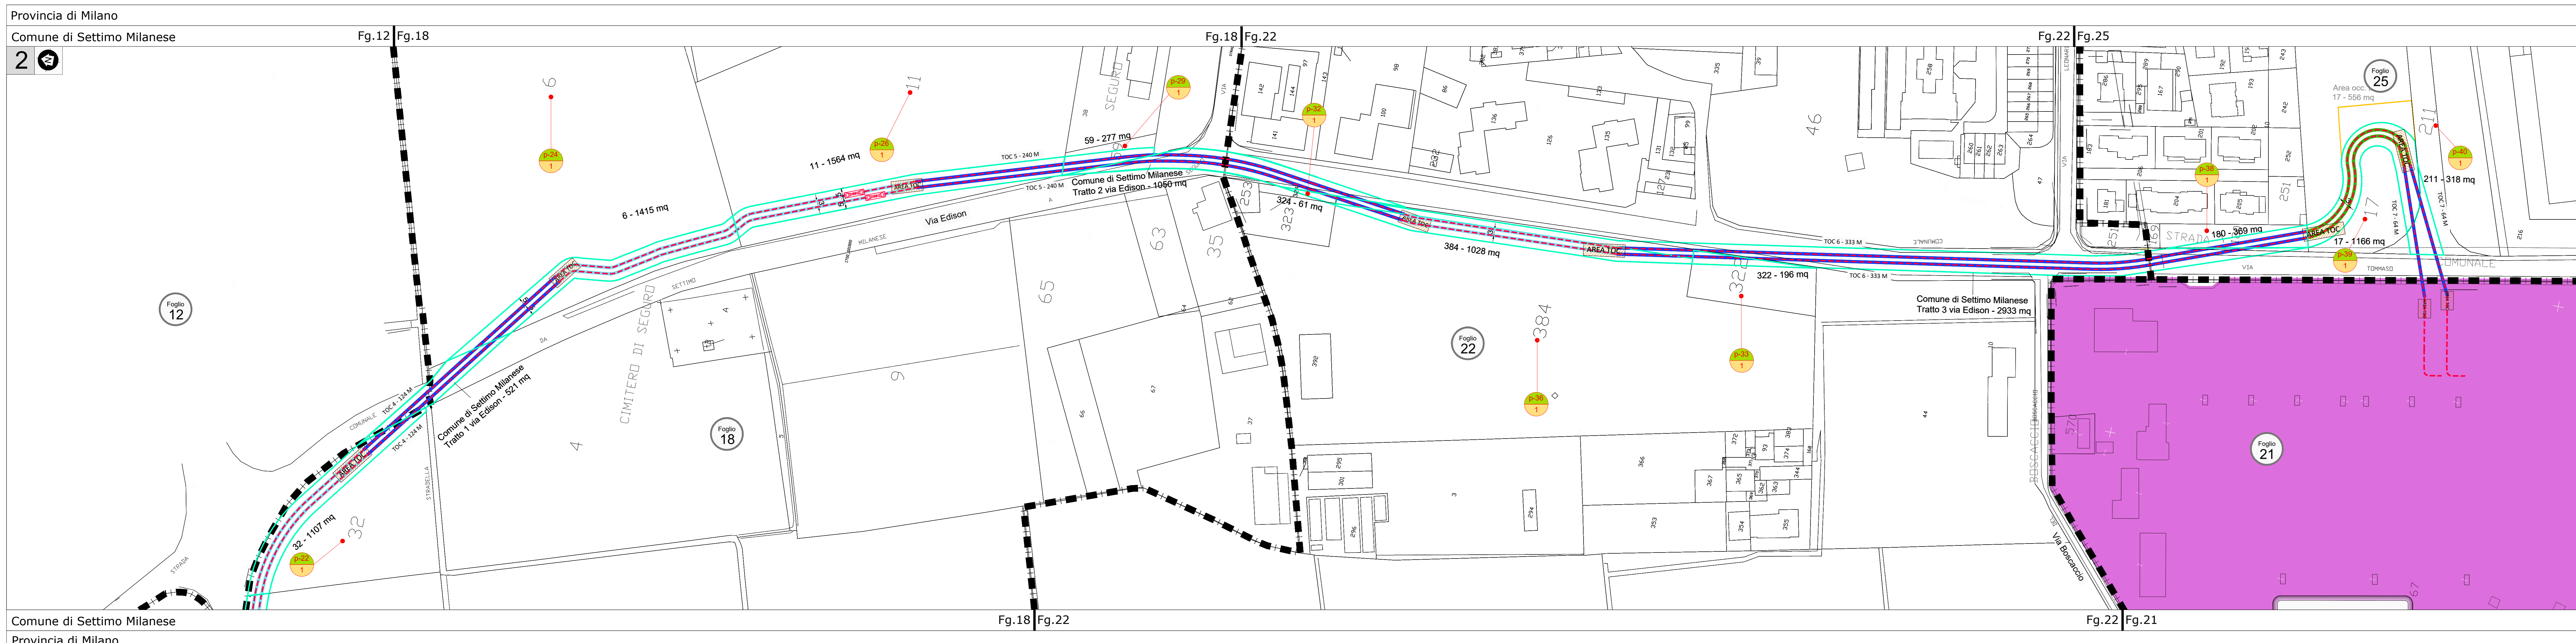

Rev.	Data	Descrizione della revisione	ELABORATO	VERIFICATO	APPROVATO
04	23-08-2023	Modifiche tracciato a seguito richiesta Comune di Settimo Milanese	Pintacuda	Domenico Bianco	Lotti
03	16-06-2023	Modifiche tracciato a seguito richieste proprietari particolari catastali interessati	Pintacuda	Domenico Bianco	Lotti
02	22-03-2023	Modifica puntuale tracciato a seguito incontro Comune di Settimo Milanese	Pintacuda	Domenico Bianco	Frattini
01	10-03-2023	Modifica ingresso Sottostazione secondo indicazioni Microsoft	Pintacuda	Domenico Bianco	Frattini
00	24-02-2023	Consegna Piano Tecnico delle Opere	Pintacuda	Domenico Bianco	Frattini
00	24-02-2023	Consegna Piano Tecnico delle Opere			

Rev. Data Descrizione della revisione

Comittente: **Microsoft**

Impianto: Linee AT in cavo interato nel Comune di Settimo Milanese
Collegamento Sottostazione Microsoft - Stazione Elettrica Baggio

Sottotitolo: **Terna Energy Solutions**

PLANIMETRIA CATASTALE DELLE AREE POTENZIALMENTE IMPEGNATE

Scale: 1:1000

Ricevuto dal doc.: **TES-PD-22.01-ET-008-PTO-04** Formato: 2064X420 Foglio: 1 di 1

Identificativo documento: **TES-PD-22.01-ET-008-PTO-04**

Identificativi doc. esterno: